
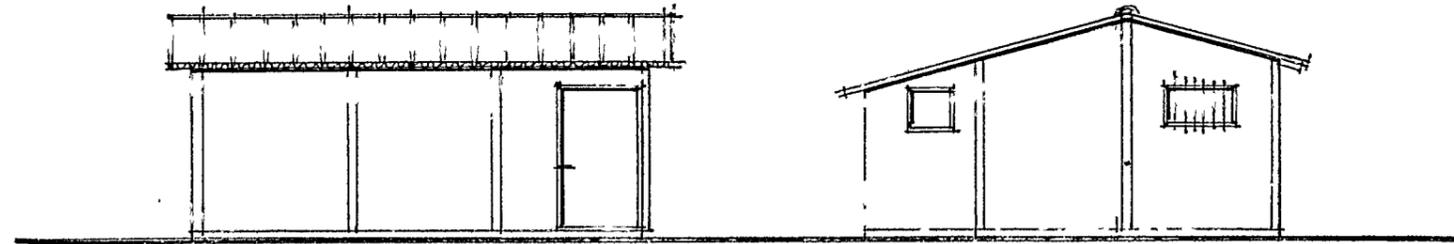



COMUNE DI CARRARA  
 ELABORAZIONE GRAFICA  
 ALLEGATA ALLA CONC. ED.  
 RILASCIATA IN SANATORIA  
 L. N° 47 DEL 28.2.85

PROGETTO in SANATORIA

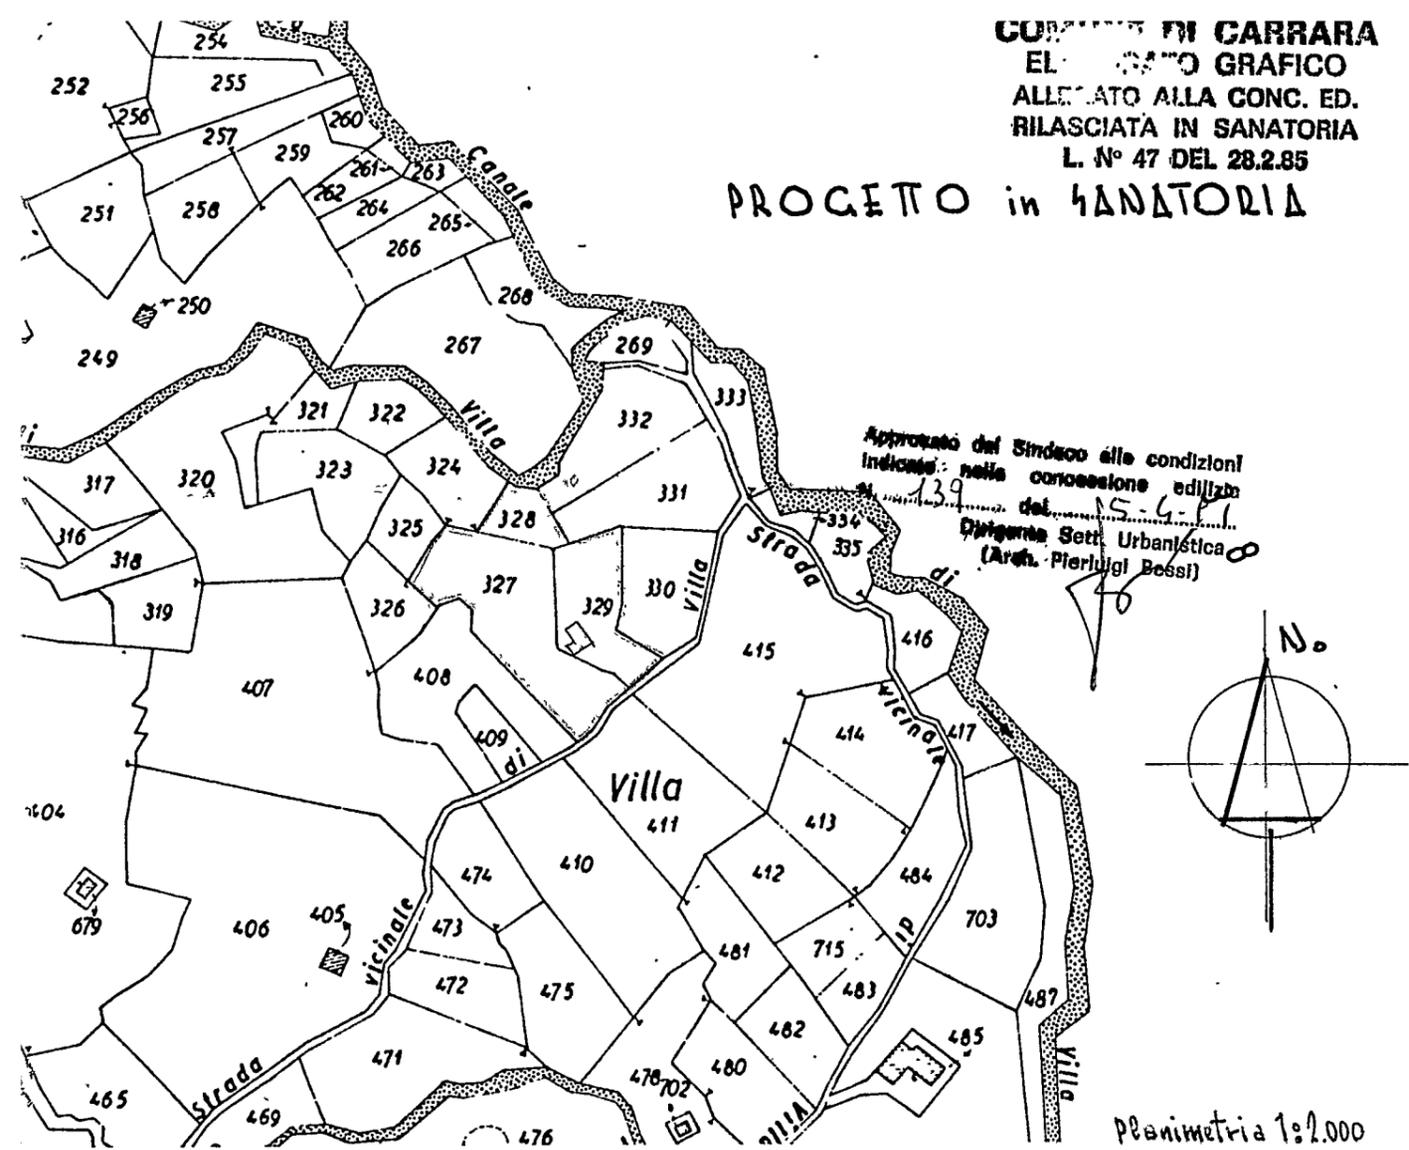


PROSPETTO NORD-EST

PROSPETTO SUD-EST

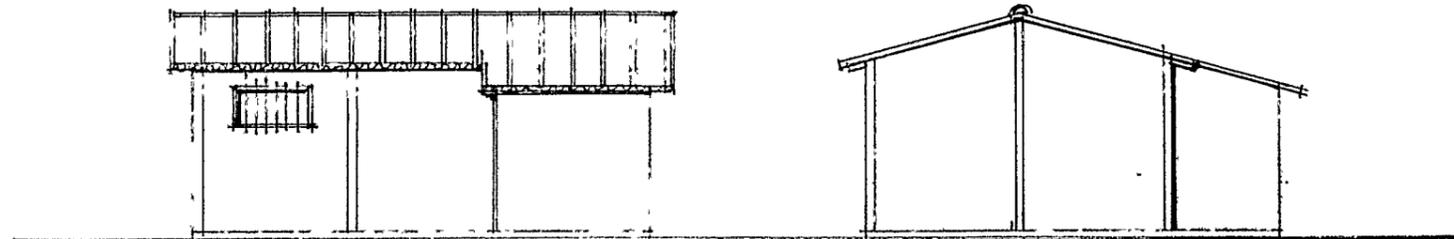



PROSPETTO SUD-OVEST

PROSPETTO NORD-OVEST

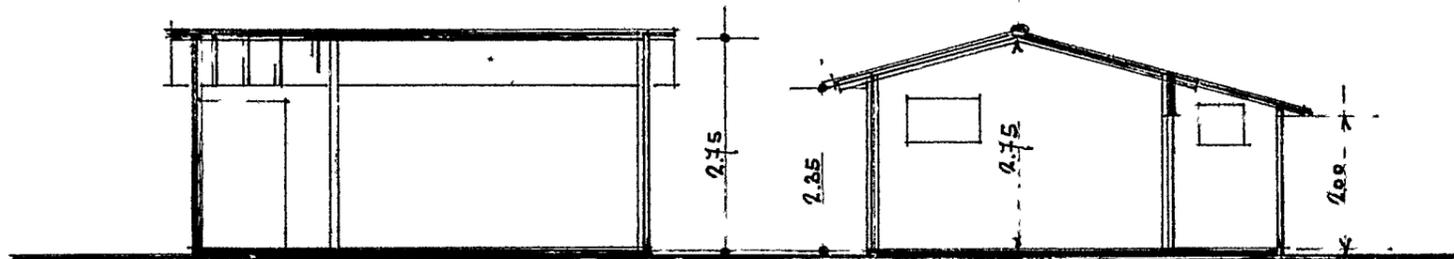

SEZIONE A-A

SEZIONE B-B

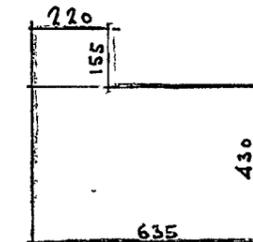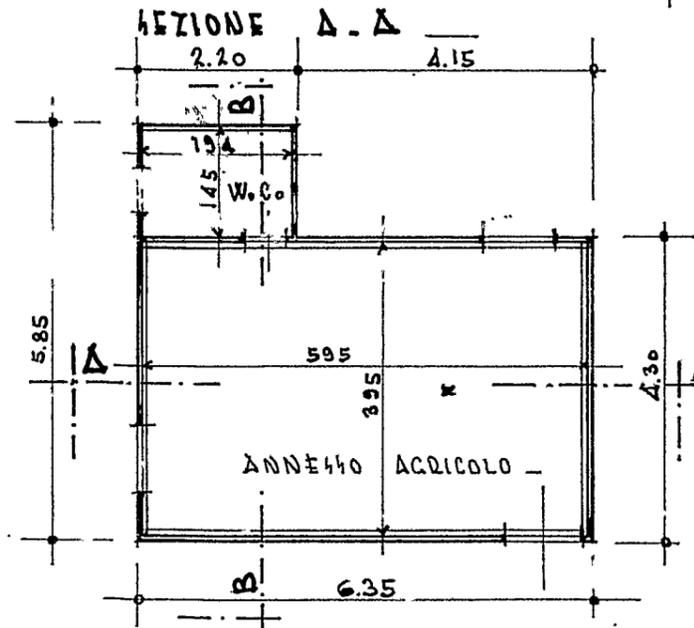

ACQUENI

VOLUMI SUPERFICI

$635 \times 430 = 2730 \times 2.55 = \text{mc. } 69.60$   
 $220 \times 1.55 = 340 \times 2.15 = \text{" } 7.30$   
 superficie mq 30.70 = volume mc 76.90

COMUNE DI CARRARA

LOCALITA' "VILLA"

Domanda n° 0073714203 - Protocollo n° 919 del 24.3.1986

F. 37 - M. 327 - 328 - 329

STUDIO DI GEOMETRI  
 CR. TONDI

SOLDATI DINA

Progetto in sanatoria - Rif. Mod. 47/85-D

PIANTE - PROSPETTI - SEZIONI - SCHEMI

1:100

