

2

PROGETTO PER LA COSTRUZIONE DI N° 18 ALLOGGI
NELLA ZONA DI AVENZA DEL P.E.E.P.
DEL COMUNE DI CARRARA

LEGGE 16.10.75 N° 492



IMPRESA: EDILINDUSTRIELAPORTA s.n.c.
sede Montecatini Terme (PT)

FABBRICATO

APPROVATO

TAVOLA n° 7

IL PROGETTISTA:


ing. michele giannini



L'IMPRESA:

EDILINDUSTRIE LA PORTA s.n.c.
L'Amministratore

SCALA DISEGNI 1:20

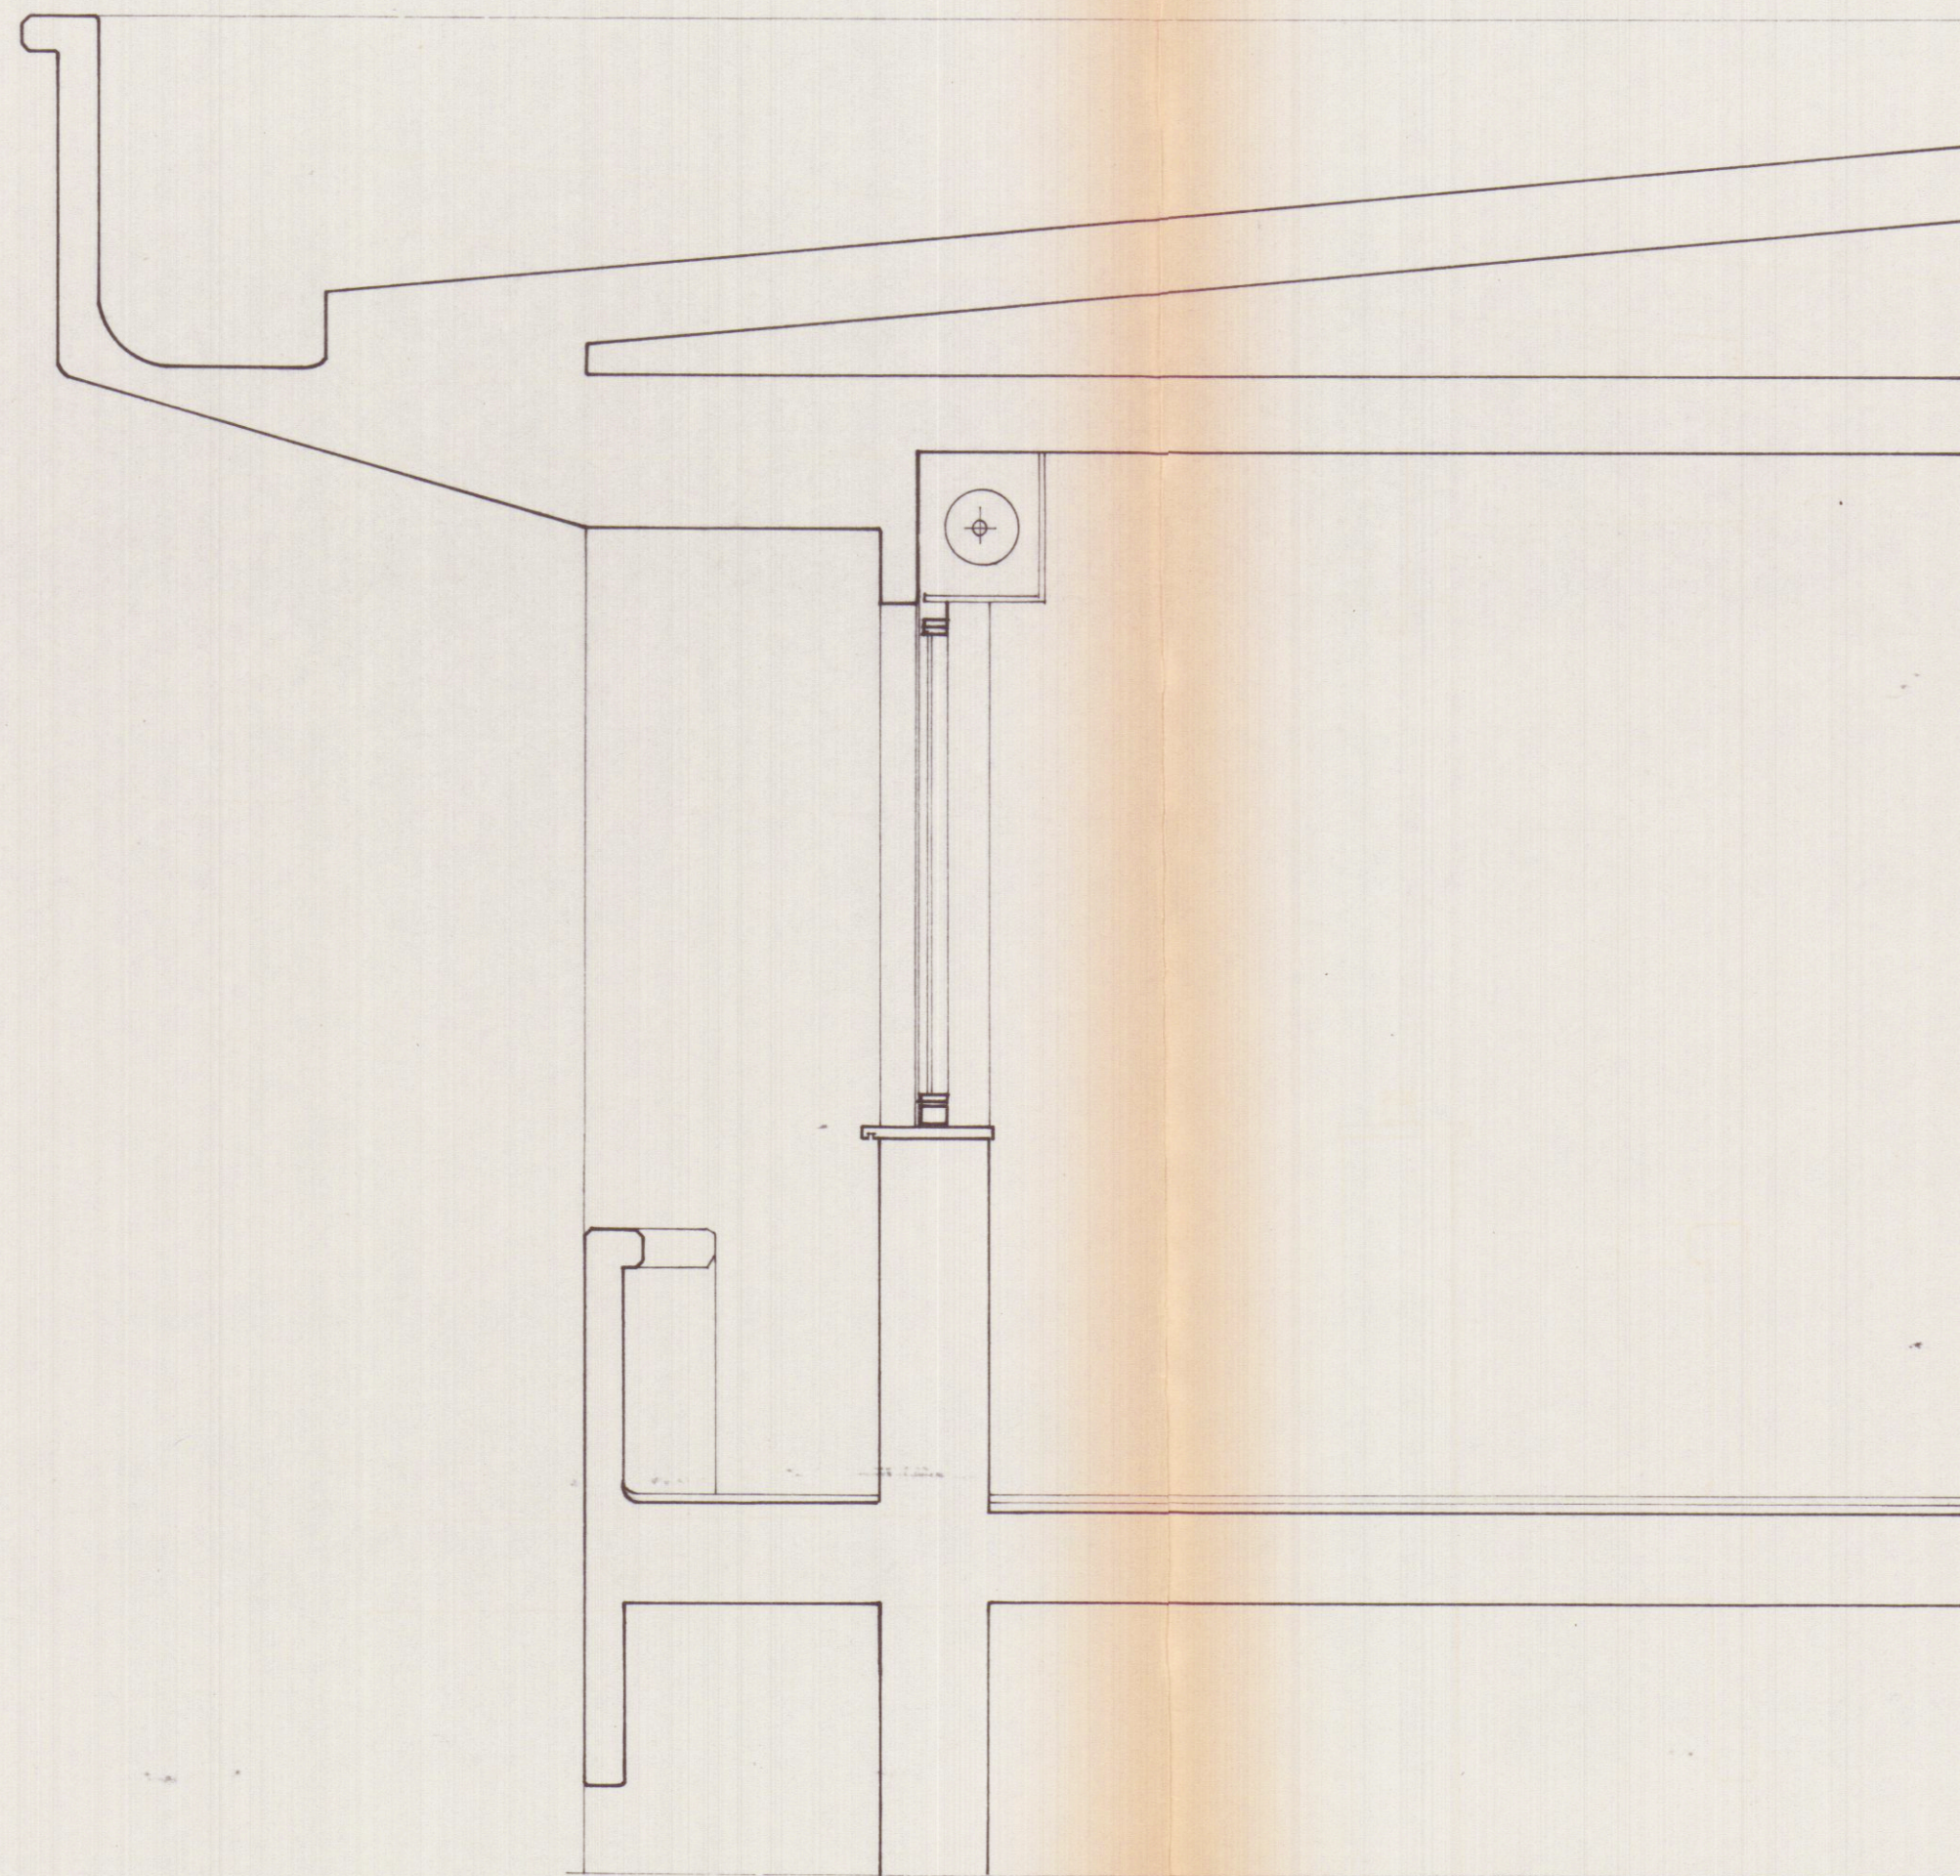

PARTICOLARE