


26 NOV. 1985

D DANESE		STUDIO TECNICO ING. LUIGI DANESE Via Agricola Fossola-Carrara cf DNS LGU 42E10 8032Y	
data	NOVEMBRE 85	proprietà	GE. IM. S.R.L.
lovia	1	descrizione	Fabbricato ad uso commerciale ed uffici in Marina di Carrara Via Garibaldi
		ubicazione	fl. 103 mapp 631
		Planimetrie	

2 SOLUZIONE

COMMISSIONE INTERCOMUNALE BENI AMBIENTALI n. 2	
riunione n.	6 de 10-03-1986
parere	Favorevole a condizione
Il Presidente	
COMMISSIONE INTERCOMUNALE BENI AMBIENTALI n. 2	
riunione n.	13 del 13-05-1986
parere	Favorevole a condizione
Il Presidente	

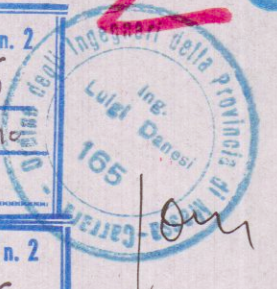

COMUNE DI CARRARA
Ufficio Urbanistica
Esaminato con esito favorevole
dalla Commissione Edilizia Comunale

nella seduta n. 2 del 17 FEB. 1986
IL SINDACO



APPROVATO

26 AGO 1986
Vale l'ave to 1/5
Cane n. 18 e 18A


PLANIMETRIA CATASTALE 1:1000

INFORMATIVA DI P.R.G.

ZONA A
3 mc./mq.
h. max ml. 17,50
dai fabb. laterali ml. 8,00
" " in retro ml. 10,00

Sup. a disposizione mq. 840
Volume edificabile mc. 2520
VOLUME DI PROGETTO mc. 2518,42
SUPP. DI " " mq. 204,75


SCHEMA DEI VOLUMI

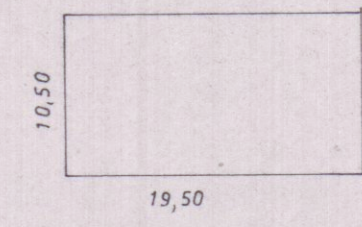

$$19,50 \times 10,50 = \text{mq } 204,75 \times h. 12,30 = \text{mc. } 2518,42$$

VOLUME INTERRATO

$$\text{mq. } 204,75 \times h. 2,50 = \text{mc. } 511,87$$

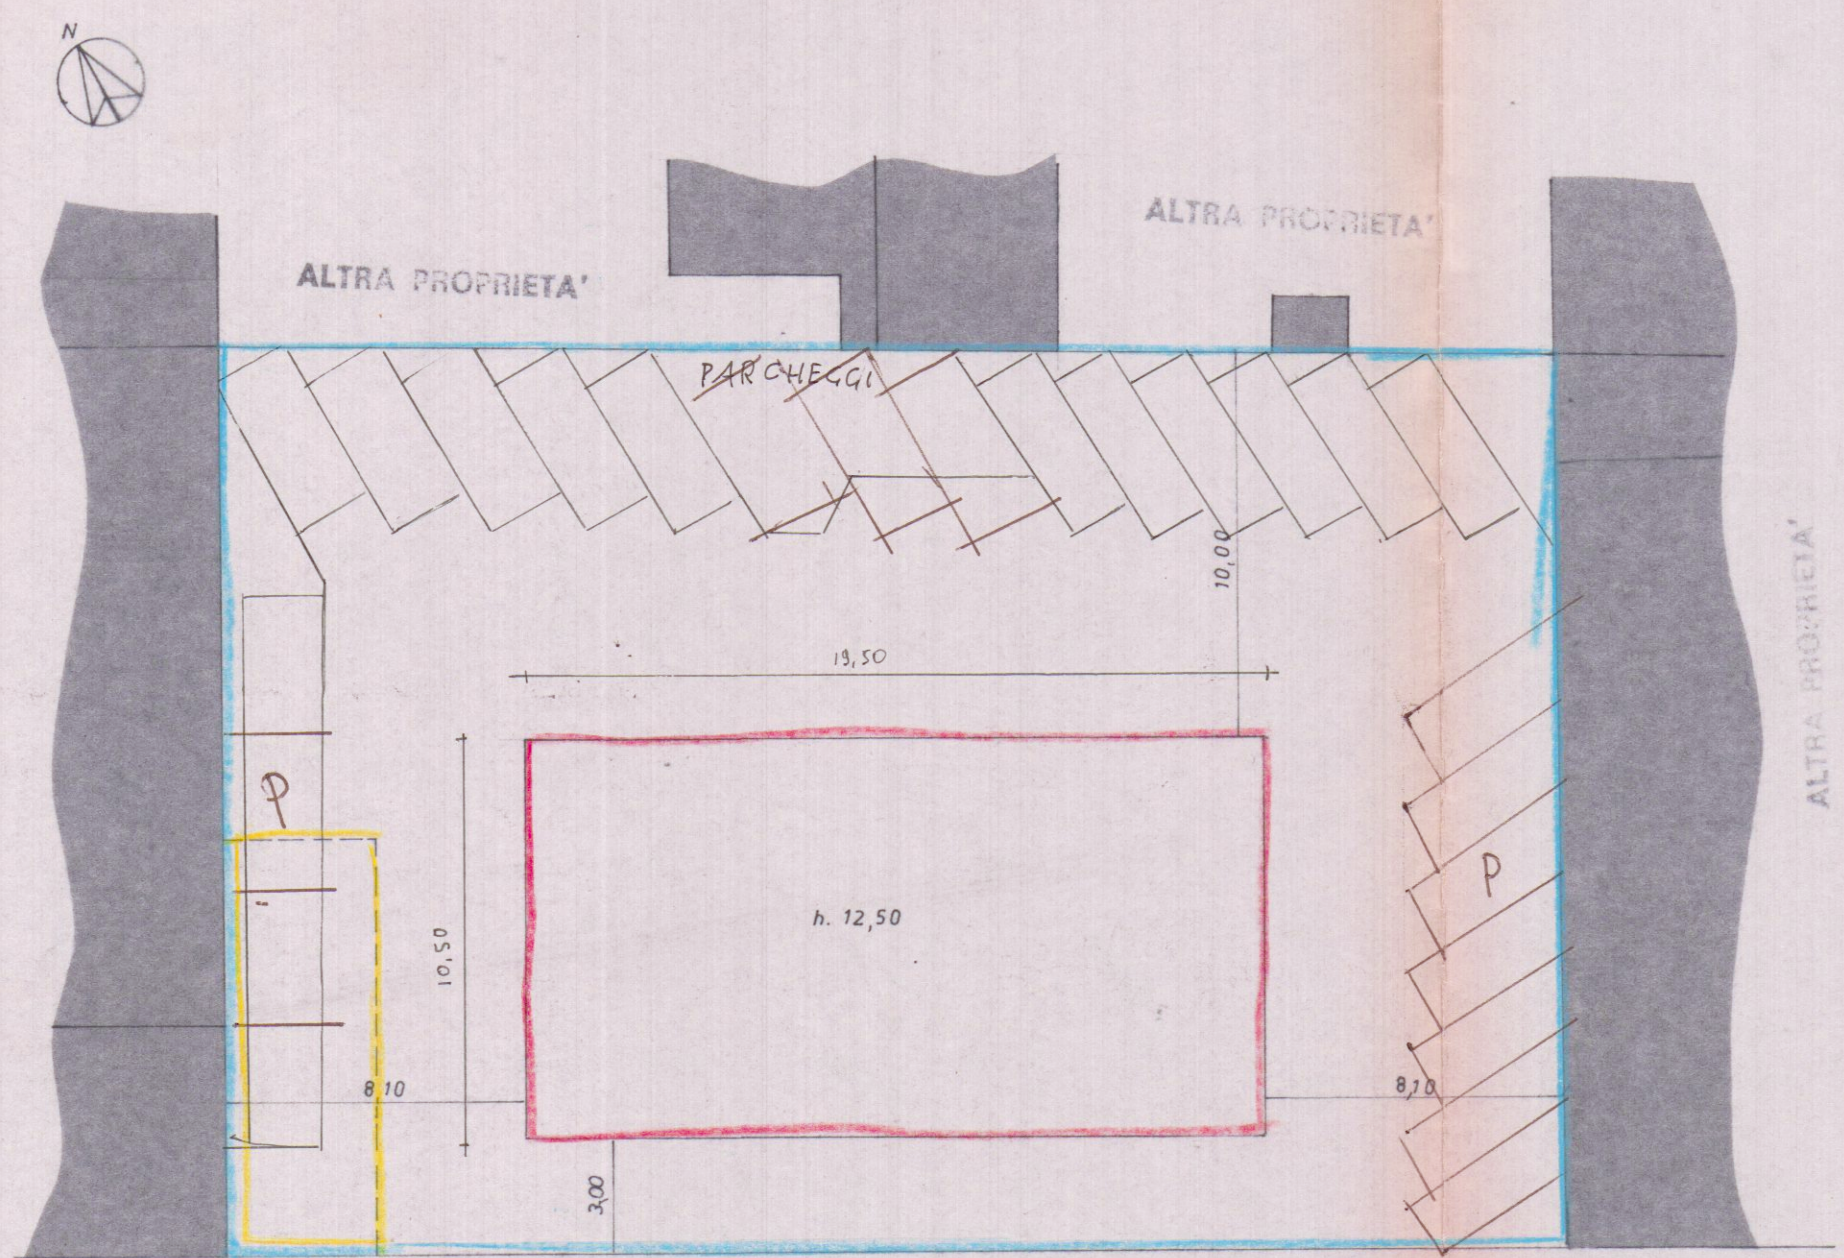

VIA G. GARIBOLDI

PLANIMETRIA 1:200