

9 AGO. 1978^{lv}

4 VARIANTE

COMUNE DI CARRARA

MARINA DI CARRARA

VIA F. CAVALLOTTI



PROGETTO: FABBRICATO DI CIVILE ABITAZIONE

APPROVATO

12 DIC. 1978

CONTROLLATO

IL TECNICO

PROGETTISTA: DOTT. ING. A. DAZZI

"C"
VARIANTE AL PROGETTO
Approvato dal Sindaco alle condizioni
indicate nel permesso di costruzione
n° 3.18.78
del 12 DIC. 1978
licenza edilizia del L'ING. CAPO


DOTT. ING. A. DAZZI

ALBO DEGLI INGEGNERI - CARRARA




PROPRIETÀ: S.p.A. PARADISO

LAVORO: PROSPETTI EST/OVEST

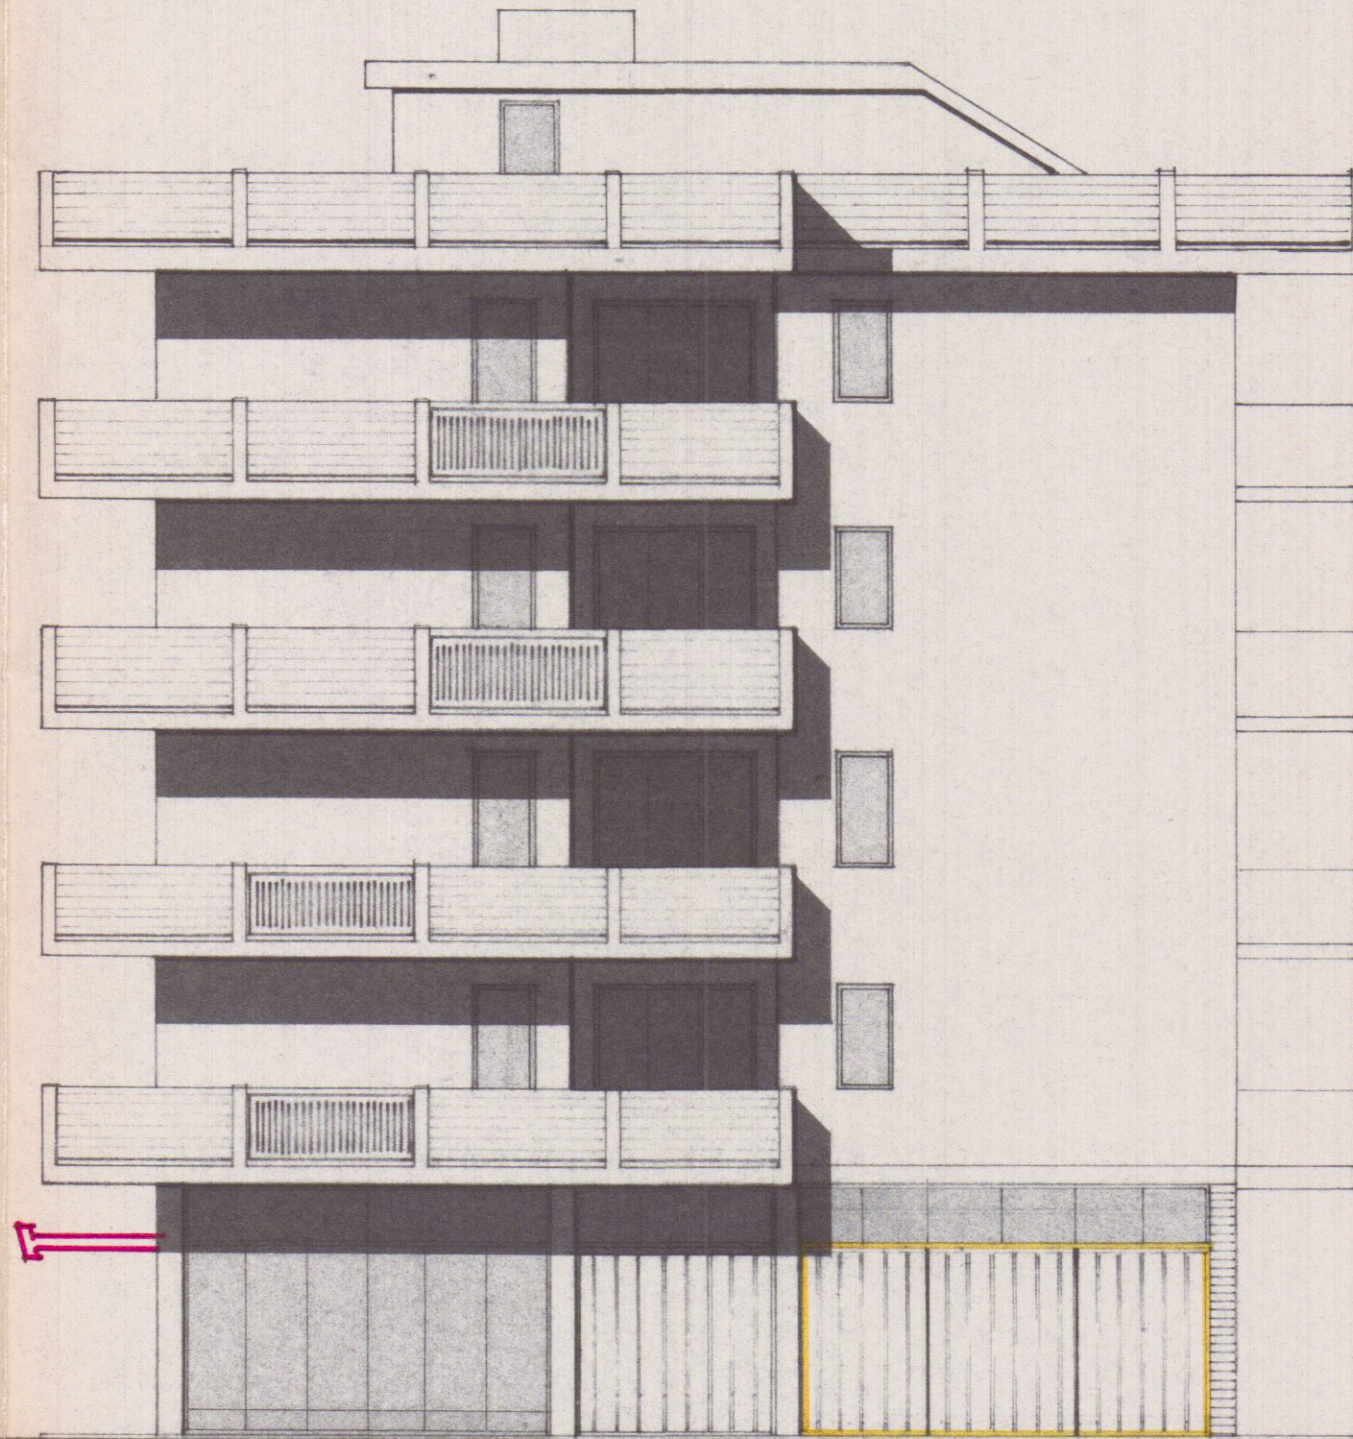

PROSPETTO EST

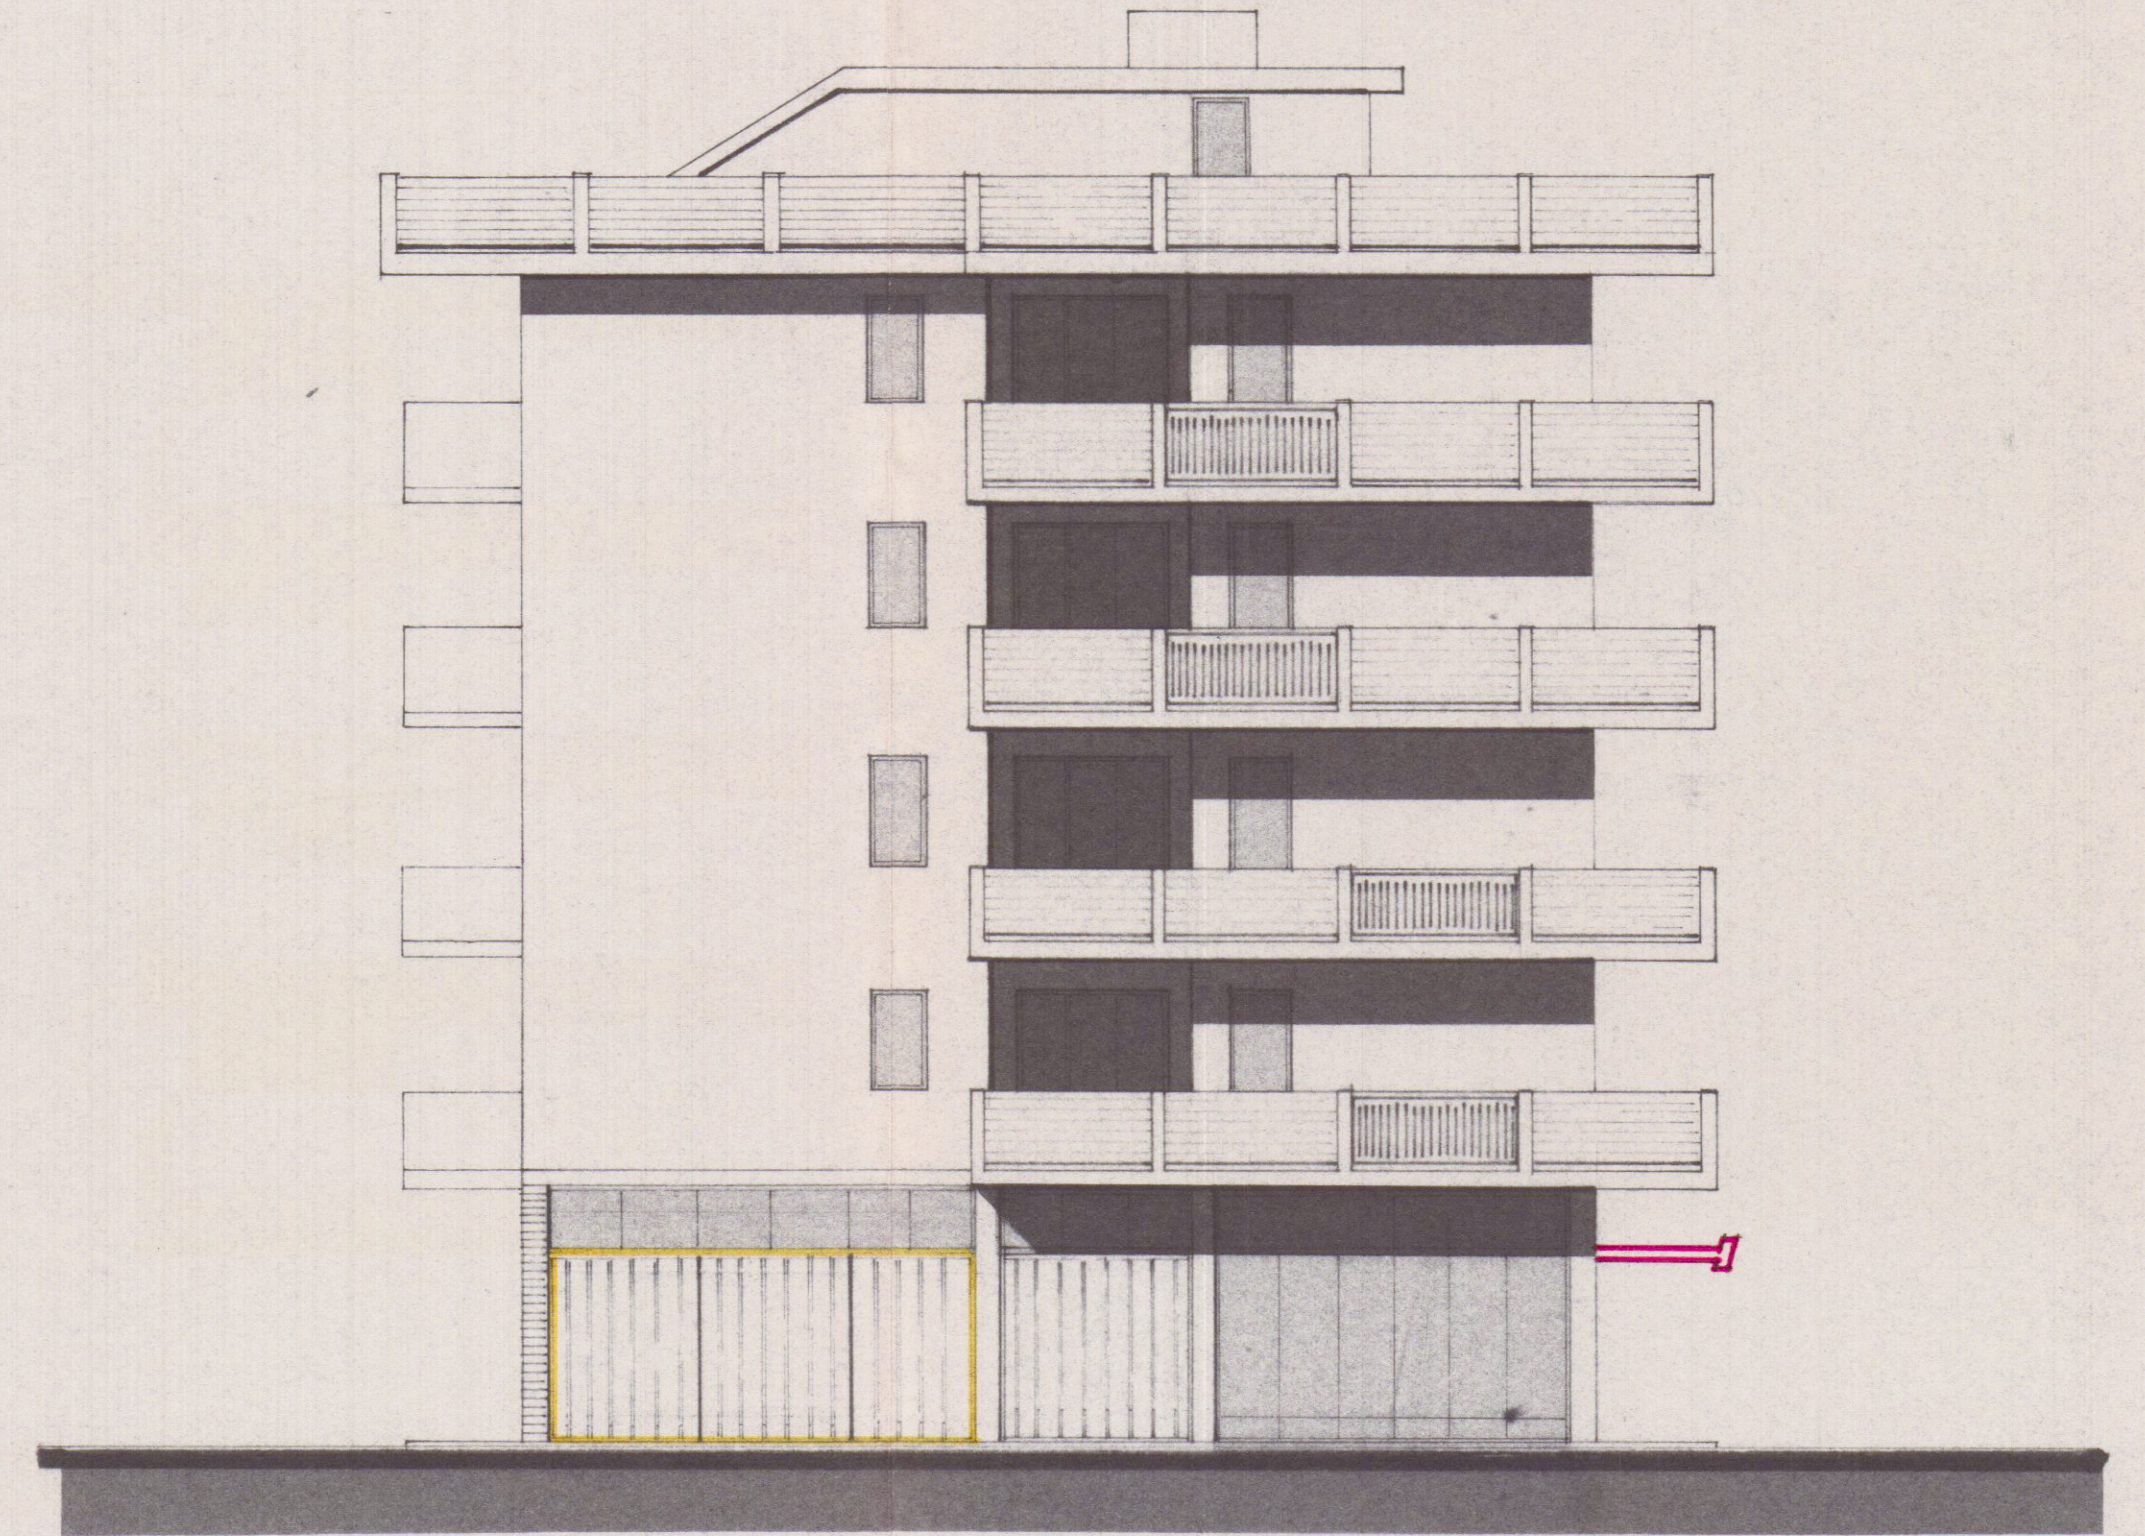

PROSPETTO OVEST

TAV.



RAPP. 1:100