



- edificio civile abitazione -
coop. edile s. giuseppe
prog. dr. arch. *Walter Ruffini*
CASA MICHELE
VICINALE BONASCOLA
p.e.e.p bonascola carrara 2000

5

APPROVATO
13 FEB. 1972 CONTROLLATO
Approvato dal Sindaco alle condizioni
Indicate nel permesso di costruzione
N° 1412/1972
L'ING. CAPO

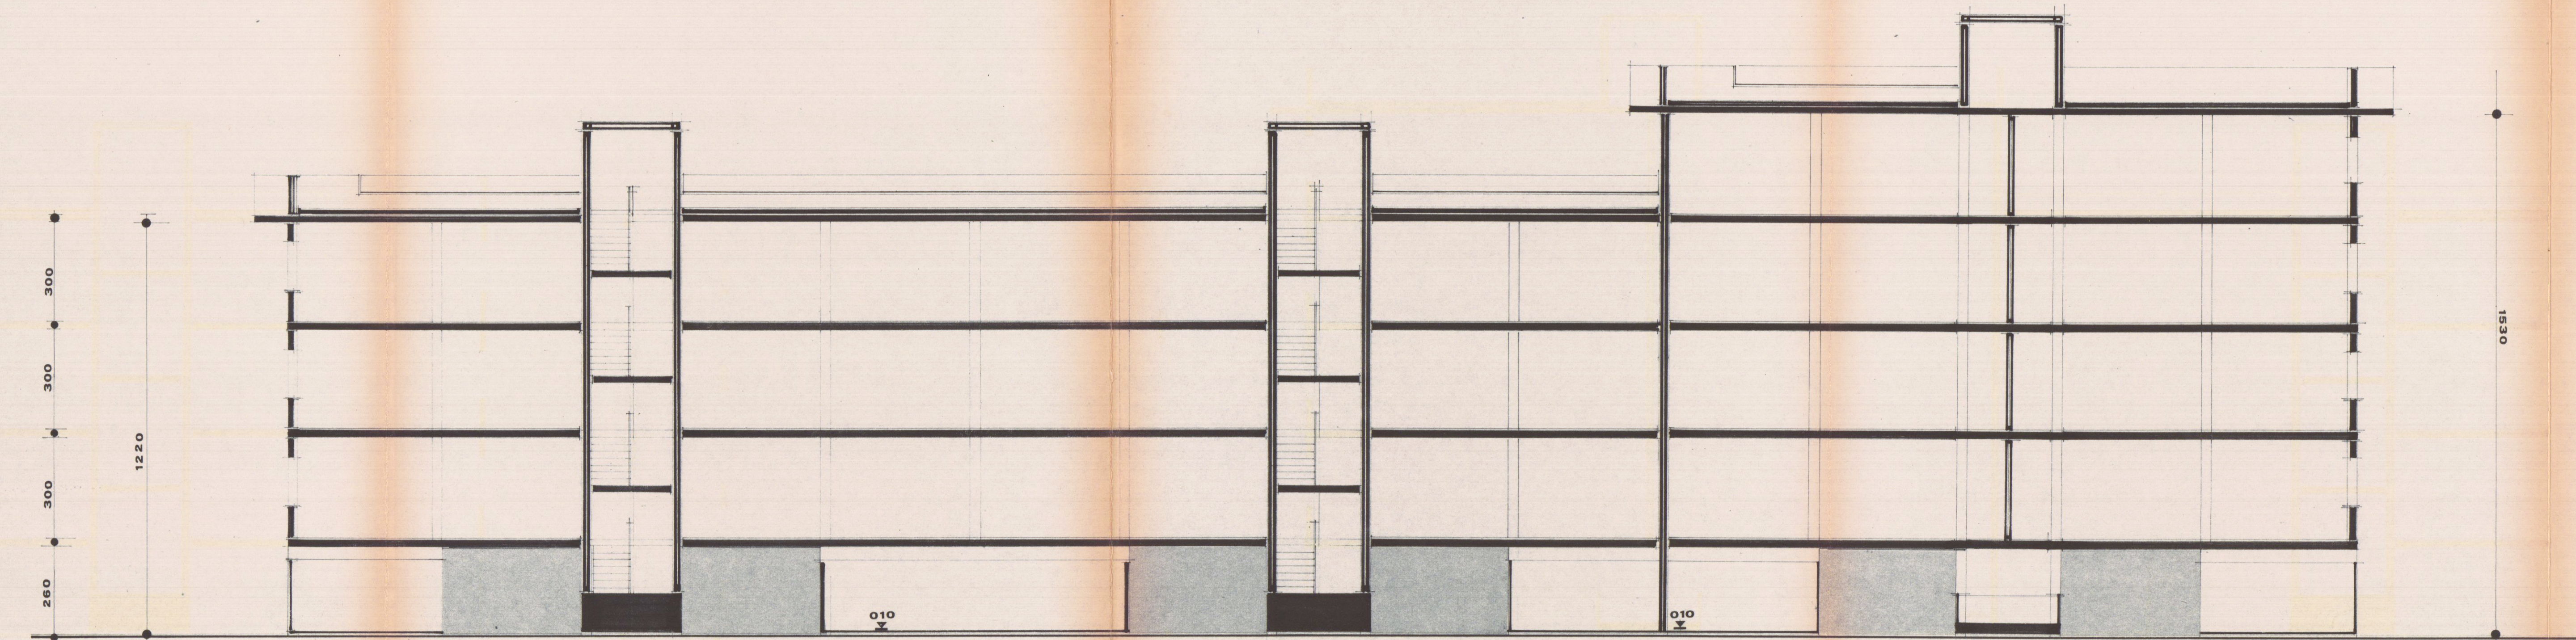

sezione b-b

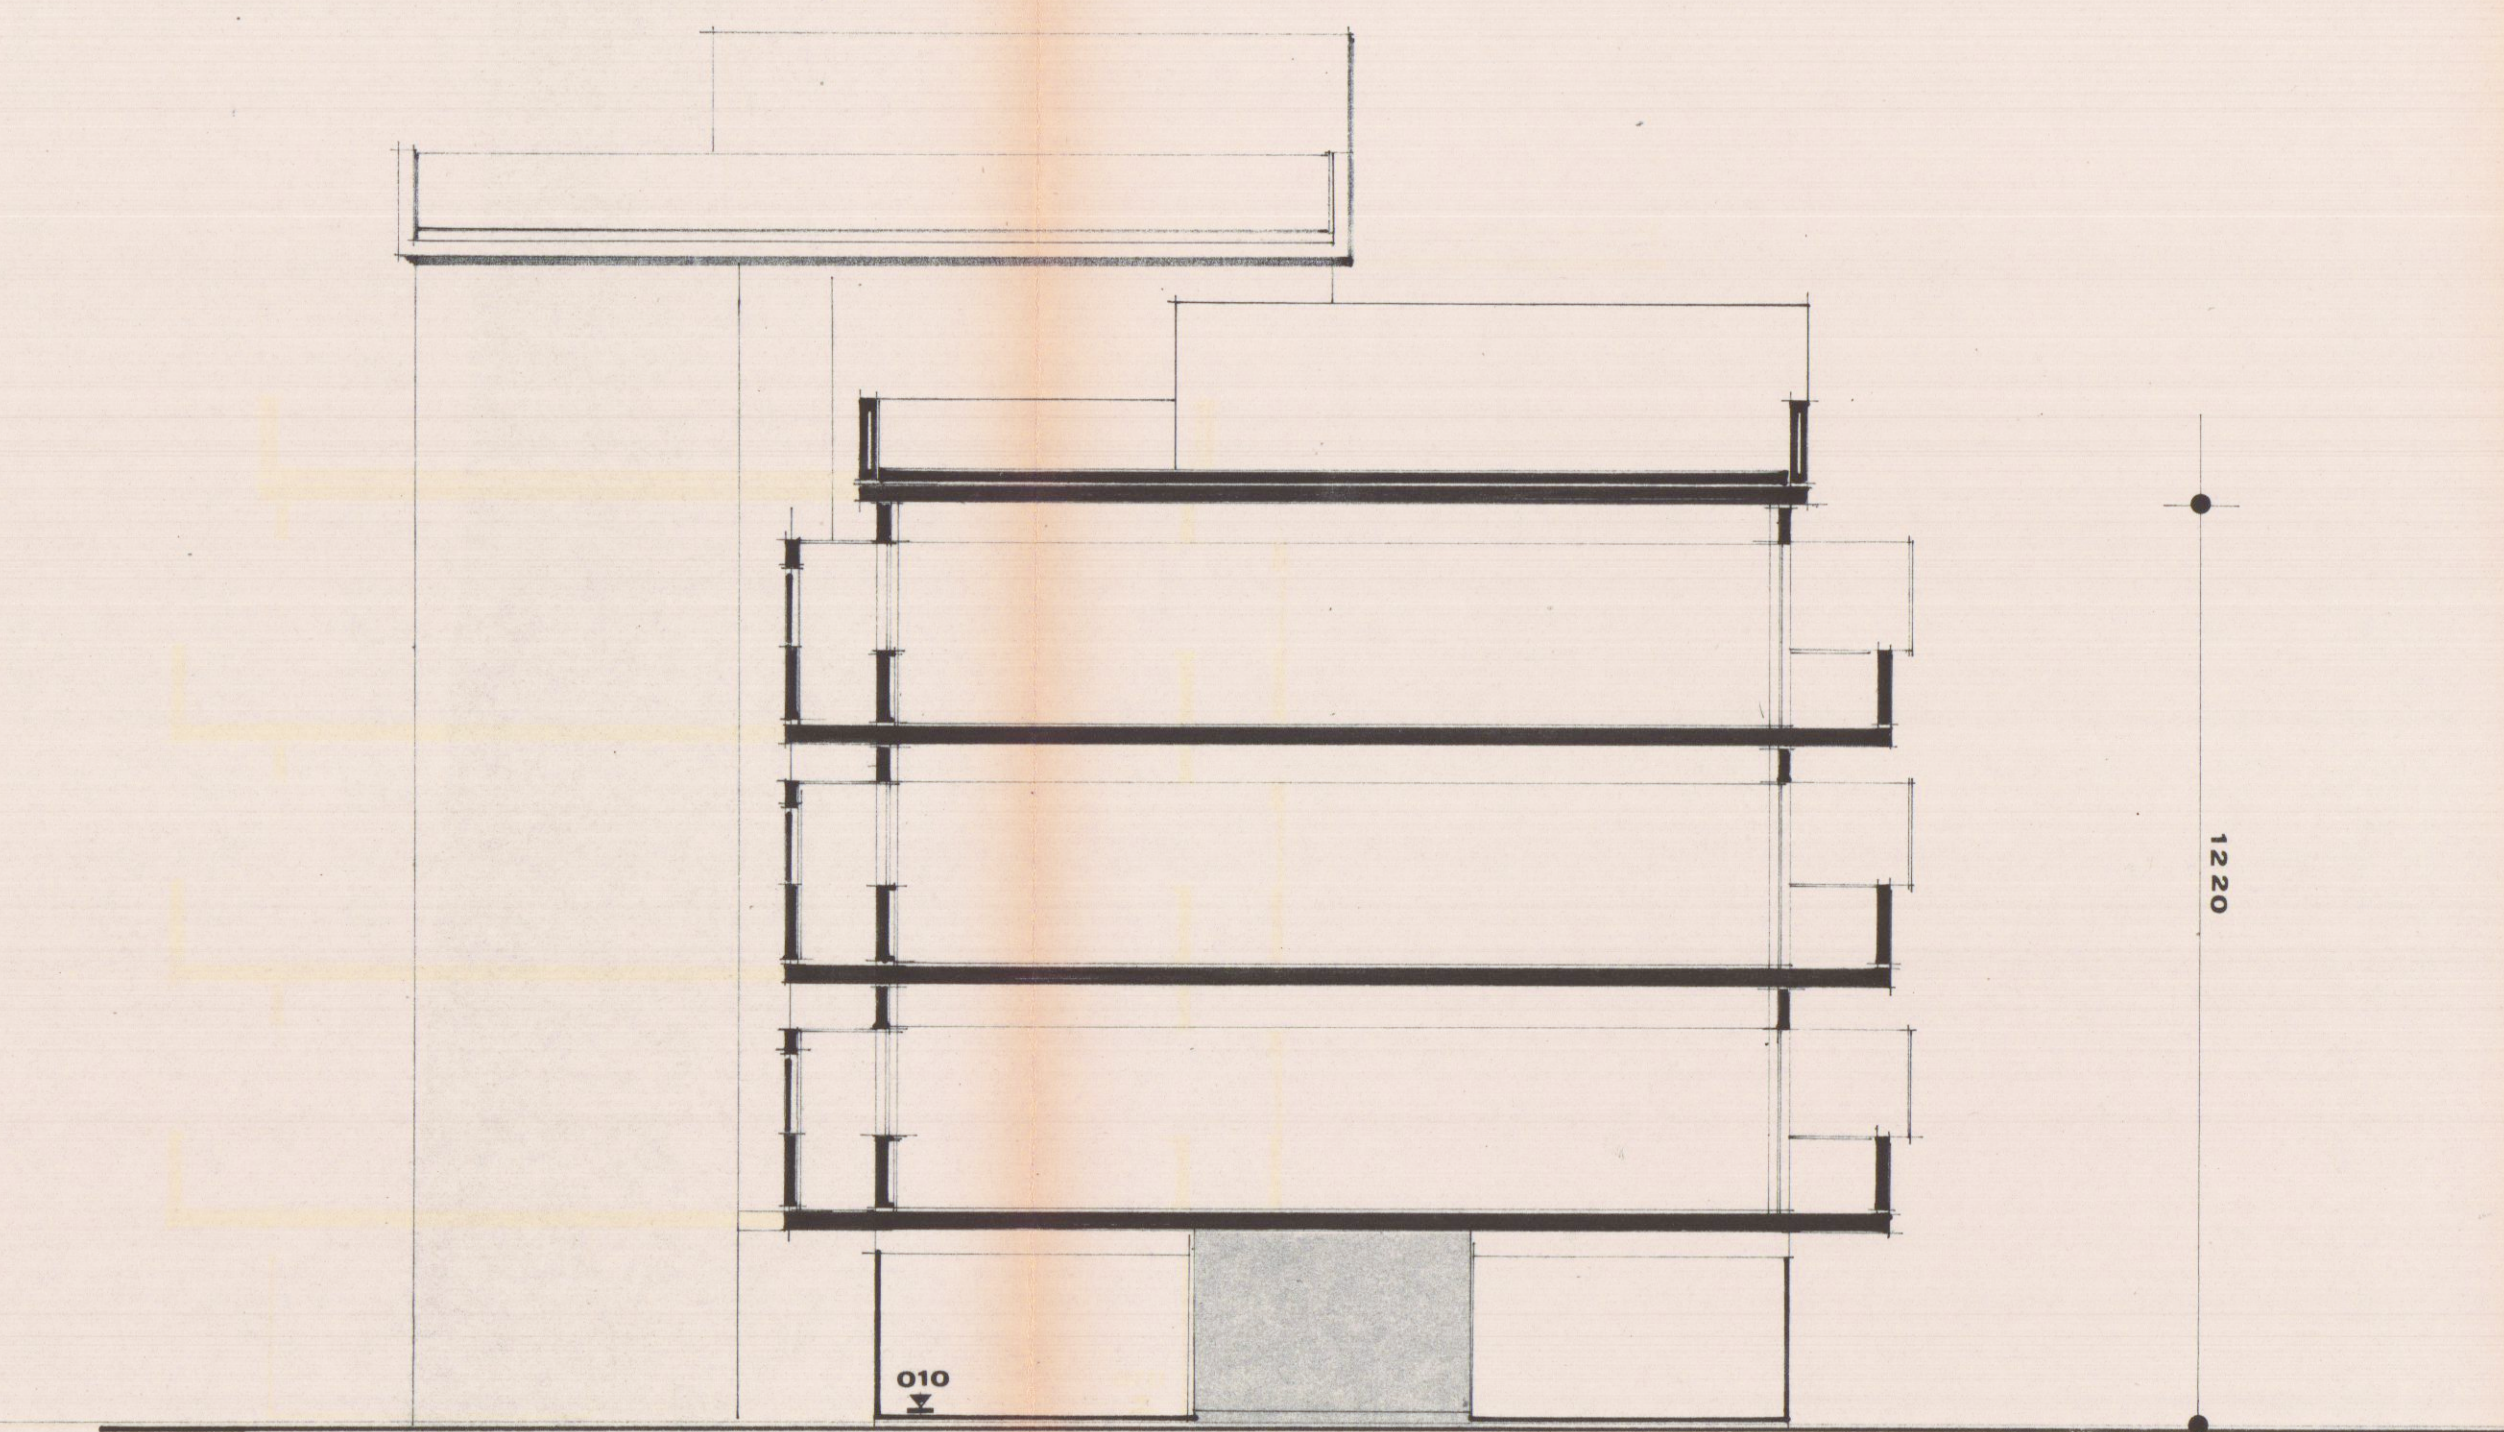

sezione a-a 1:100