

CASSA DI RISPARMIO DI CARRARA

SEDE CENTRALE, VIA ROMA 30




TAV.

1

TESTO TAVOLA : CALCOLO DEI VOLUMI. PLANIMETRIA CATASTALE

PROGETTO

DOTT. ARCH. DANIELA DEL CARLO

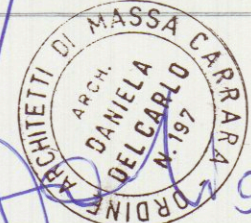

1:1000

CALCOLO DEI VOLUMI

VOLUMI DEMOLITI

1	2
3	

$$1 = 8.00 \times 5.00 = mq\ 40$$

$$H = 3.82 \Rightarrow 40 \times 3.82 = mc\ 152.80$$


$$2 = 2.50 \times 4.00 = mq\ 10$$

$$H = 3.14 \Rightarrow 10 \times 3.14 = mc\ 31.40$$

$$3 = 5.50 \times 4.00 = mq\ 22$$

$$H = 2.70 \Rightarrow 22 \times 2.70 = mc\ 59.40$$

TOTALE CUBATURA IN RIDUZIONE mc 243.60

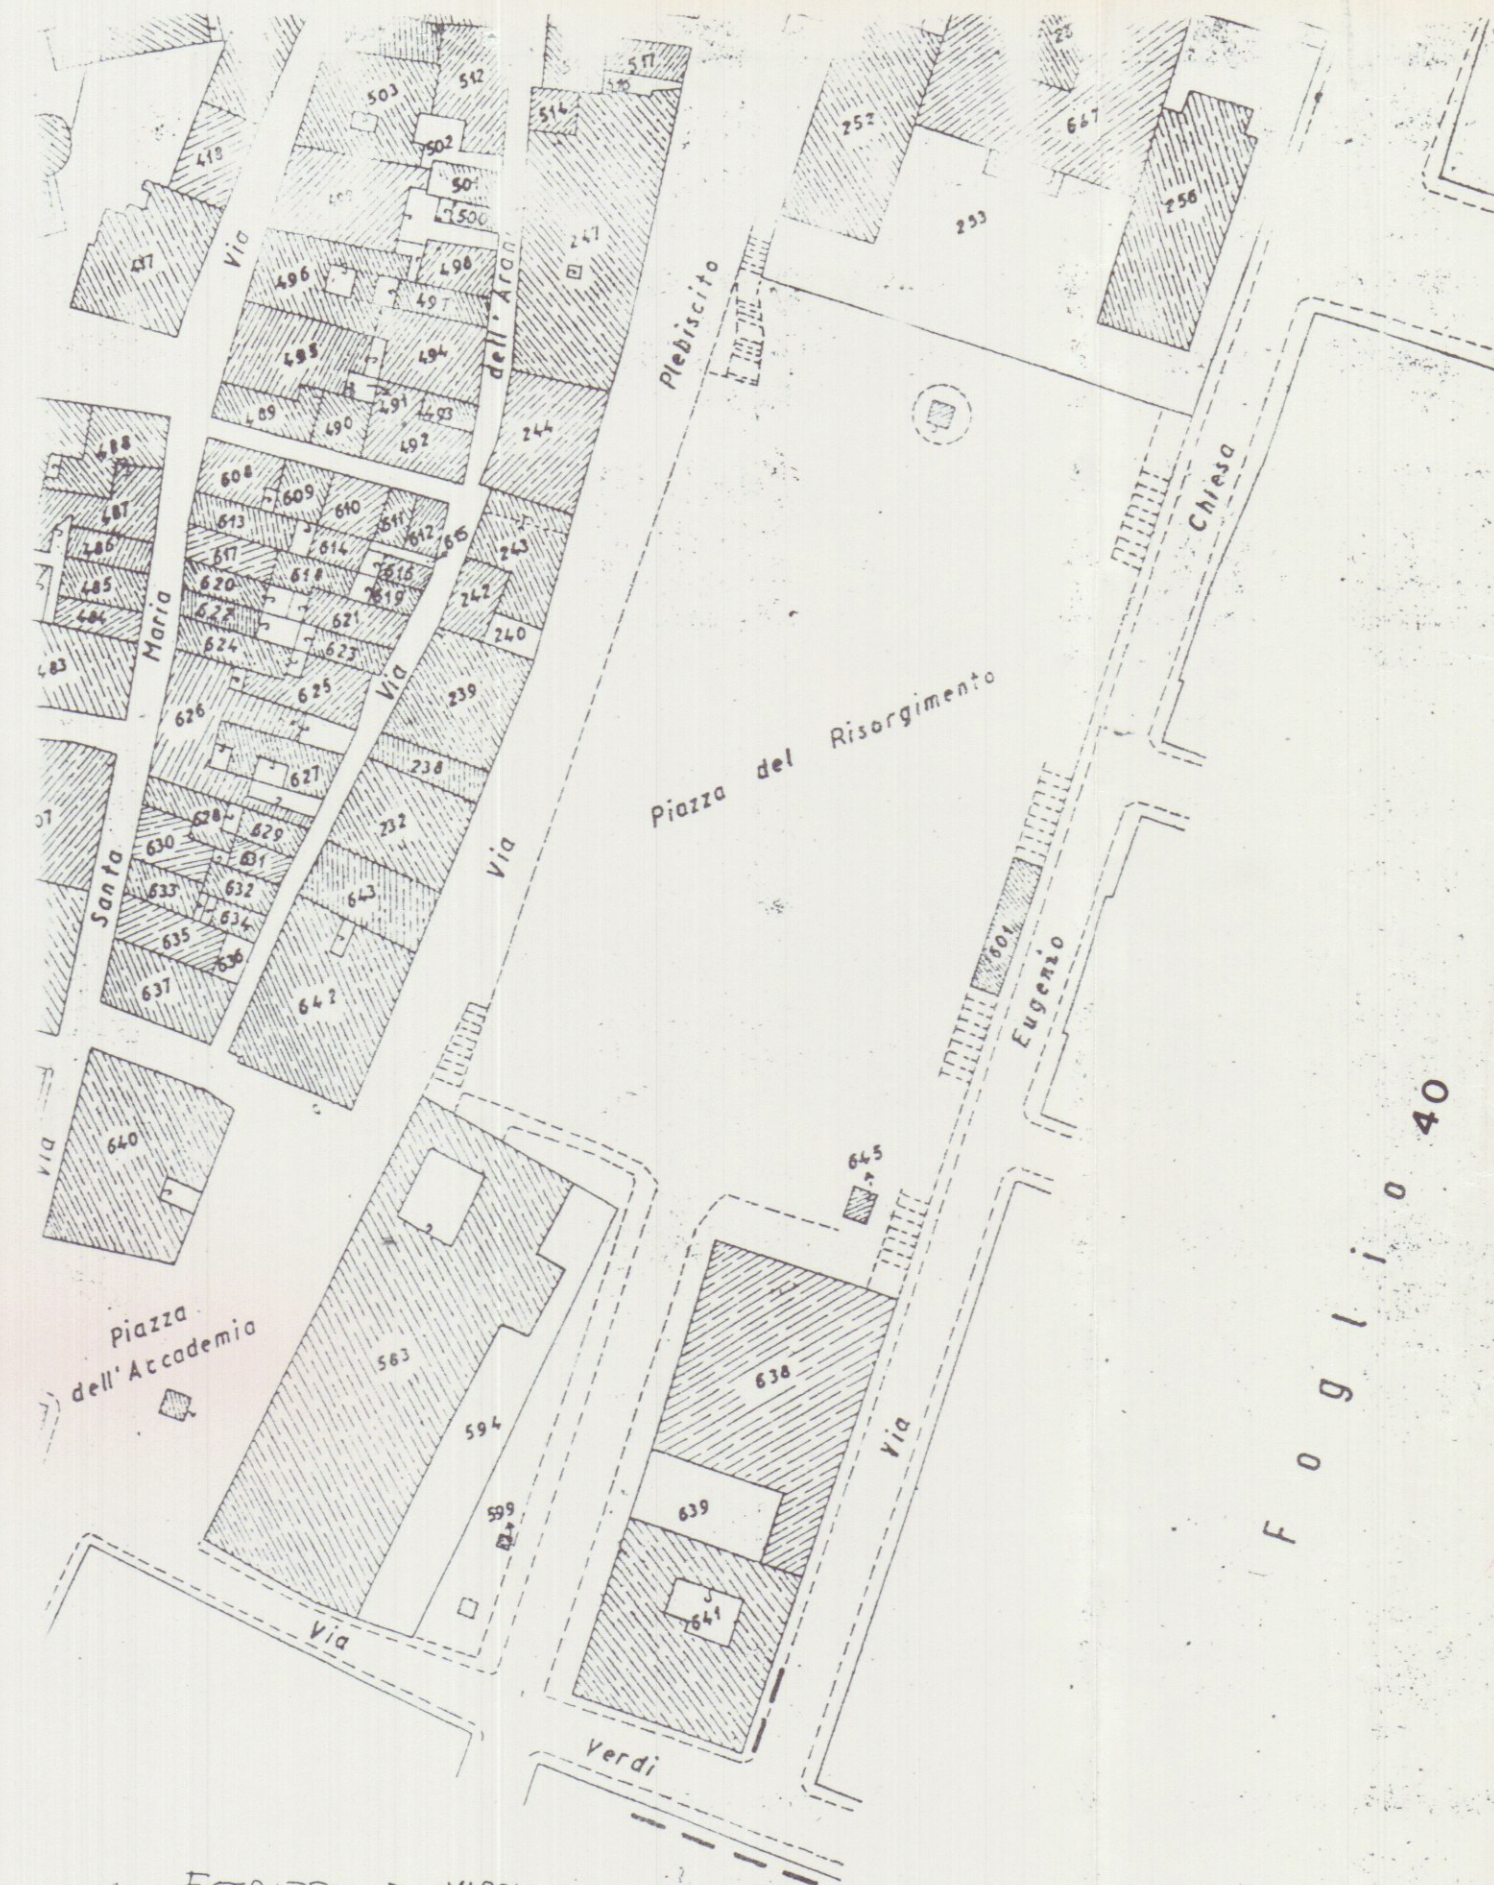

ESTRATTO DI MAPPA

CONFORME ALL'ORIGINALE


Foglio 40 N° 583

SOPRINTENDENZA BENI AMB. ARCHITETTONICI
ARTISTICI E STORICI PROVINCE DI PISA
LIVORNO LUCCA E MASSA CARRARA

- 5 OTT. 1993

POS.NE

N°

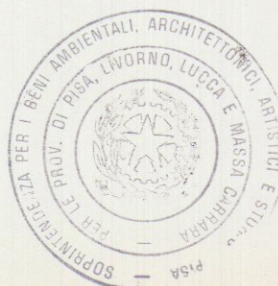

VISIO come
lettera N°
del
SOPRINTENDENTE