



Studio Tecnico	Via VII Luglio 5	Tel e Fax
Geom.Ferrarini Ugo	Carrara 54033	0585/73730

Committente: ASTRA SERVIZI S.R.L.


Tavole:	STATO DI VARIANTE	Sezioni
---------	-------------------	---------

Oggetto: Recupero fabbricato civile abitazione

Progettista: Geom.Ferrarini Ugo	Scala 1:100	Novembre 2004	TAV 
------------------------------------	-------------	------------------	--

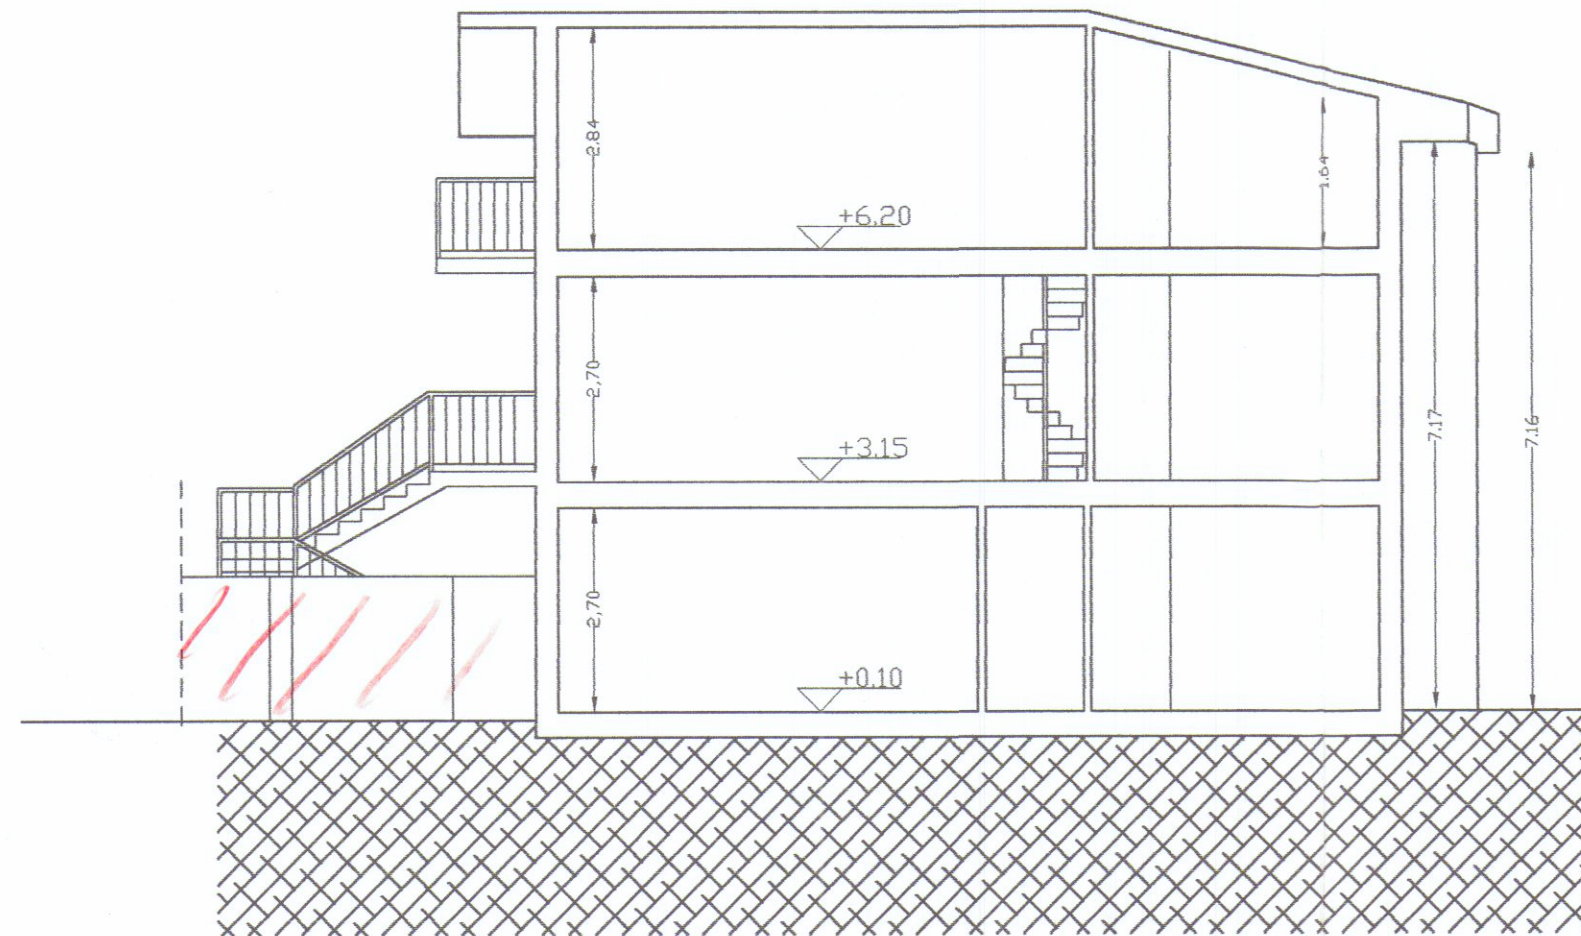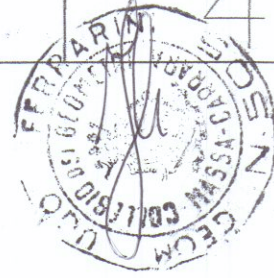

SEZIONE B - B'

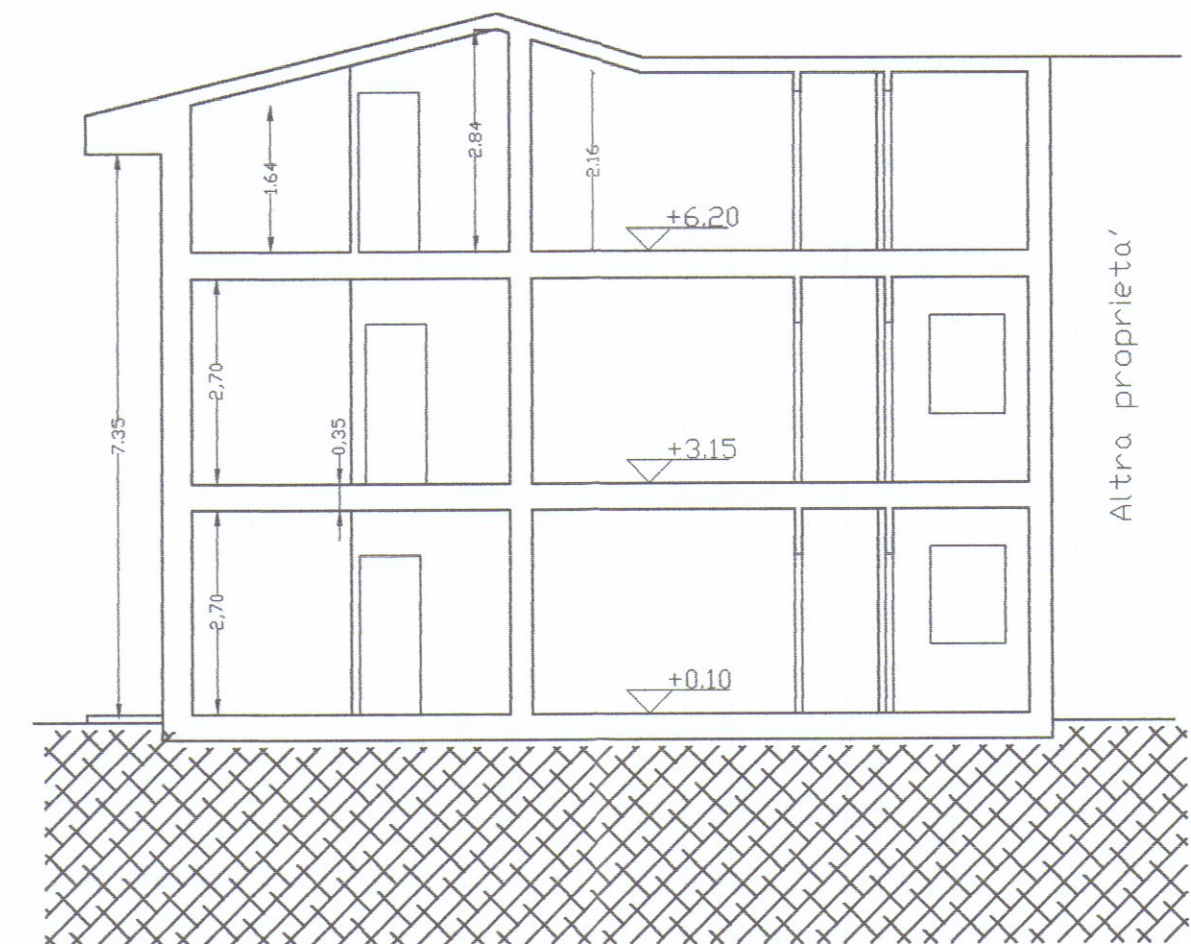

SEZIONE A - A'