

COMUNE DI CARRARA

Attestazione di Conformità in Sanatoria inerente tamponatura di porta esterna, lievi modifiche ai prospetti, cambio di utilizzo di vani, ad unità immobiliare sita in loc. Sant'Antonio.
ai sensi art. 140 L.R. 01/2005

STATO AUTORIZZATO

Aut. Edil. n.43A/03 del 03.03.2003 e succ. varianti




ANNULLATA

Vedi nuova Tavola
del 9/06/11 per


TAVOLA 1

Proprietà: Menconi Barbara Maria
Via dei Colli, 35
54100 Massa (MS)
C.F.: MNC BBR 70E99 Z347 C


PIANTE
PROSPETTI
SEZIONI
1:100

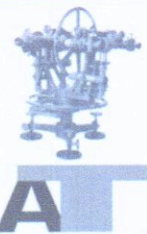


TRAGGINI Geom. ADALBERTO
Via Aquilone, 18 Montecatini (MS)
Tel. (0585) 41 99 35 E-mail: traggini@supereva.it
Codice Civile TRG DBR 71R24 GR228P
Piva 0165280457
Cell. 347 6258468
Rc, trascritti
Pratiche catastali
e per tecniche
Progettazione
Protezione cantieri

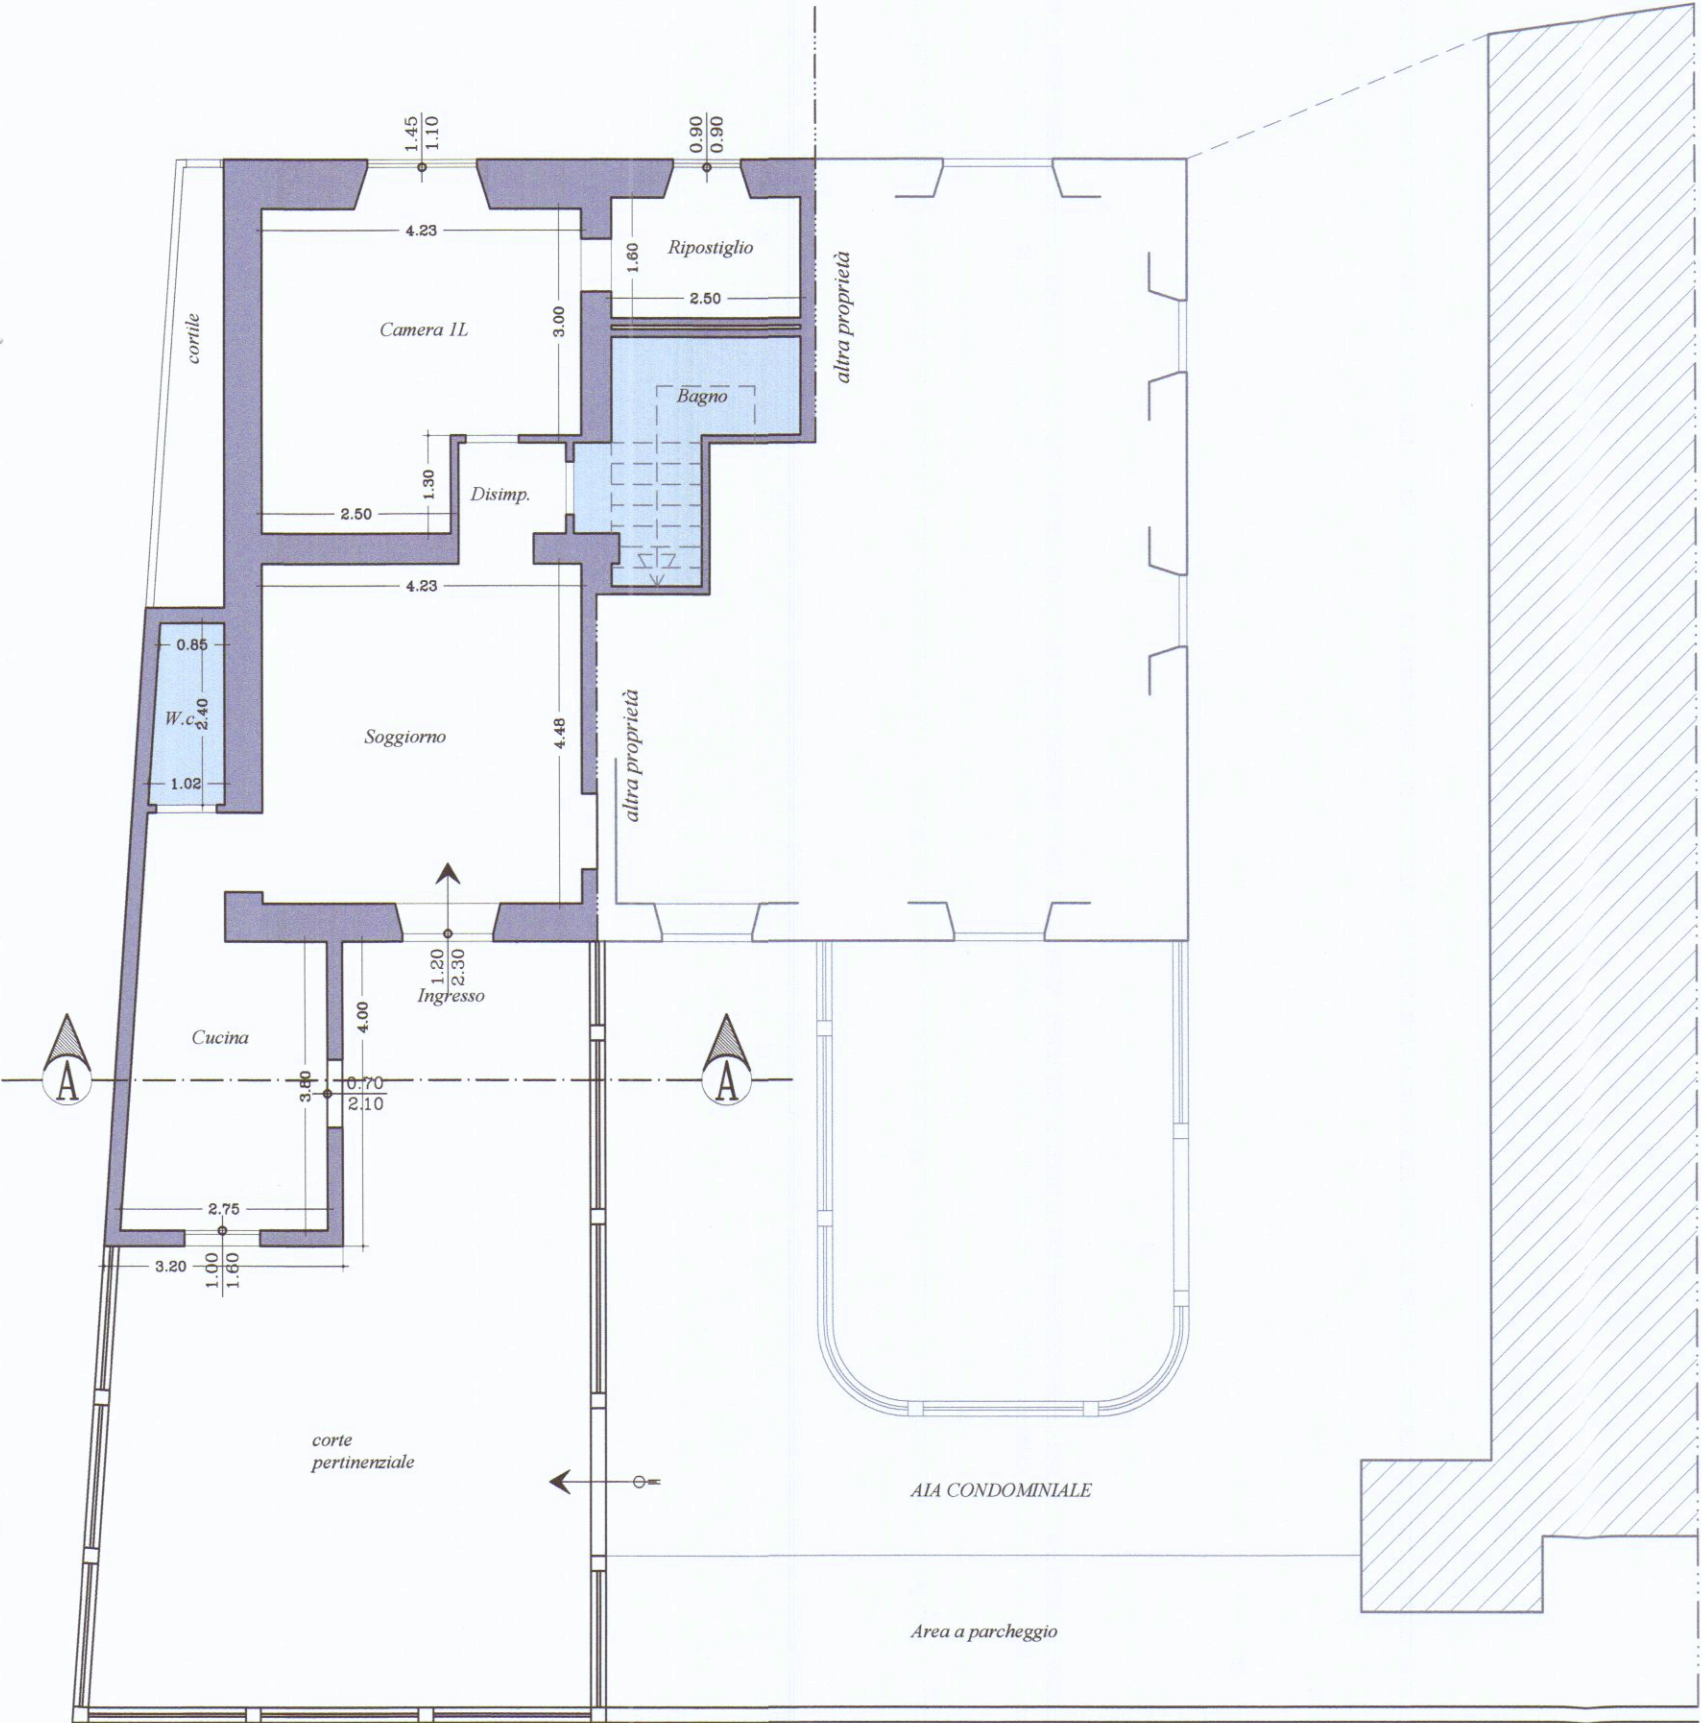

PIANTA PIANO TERRA

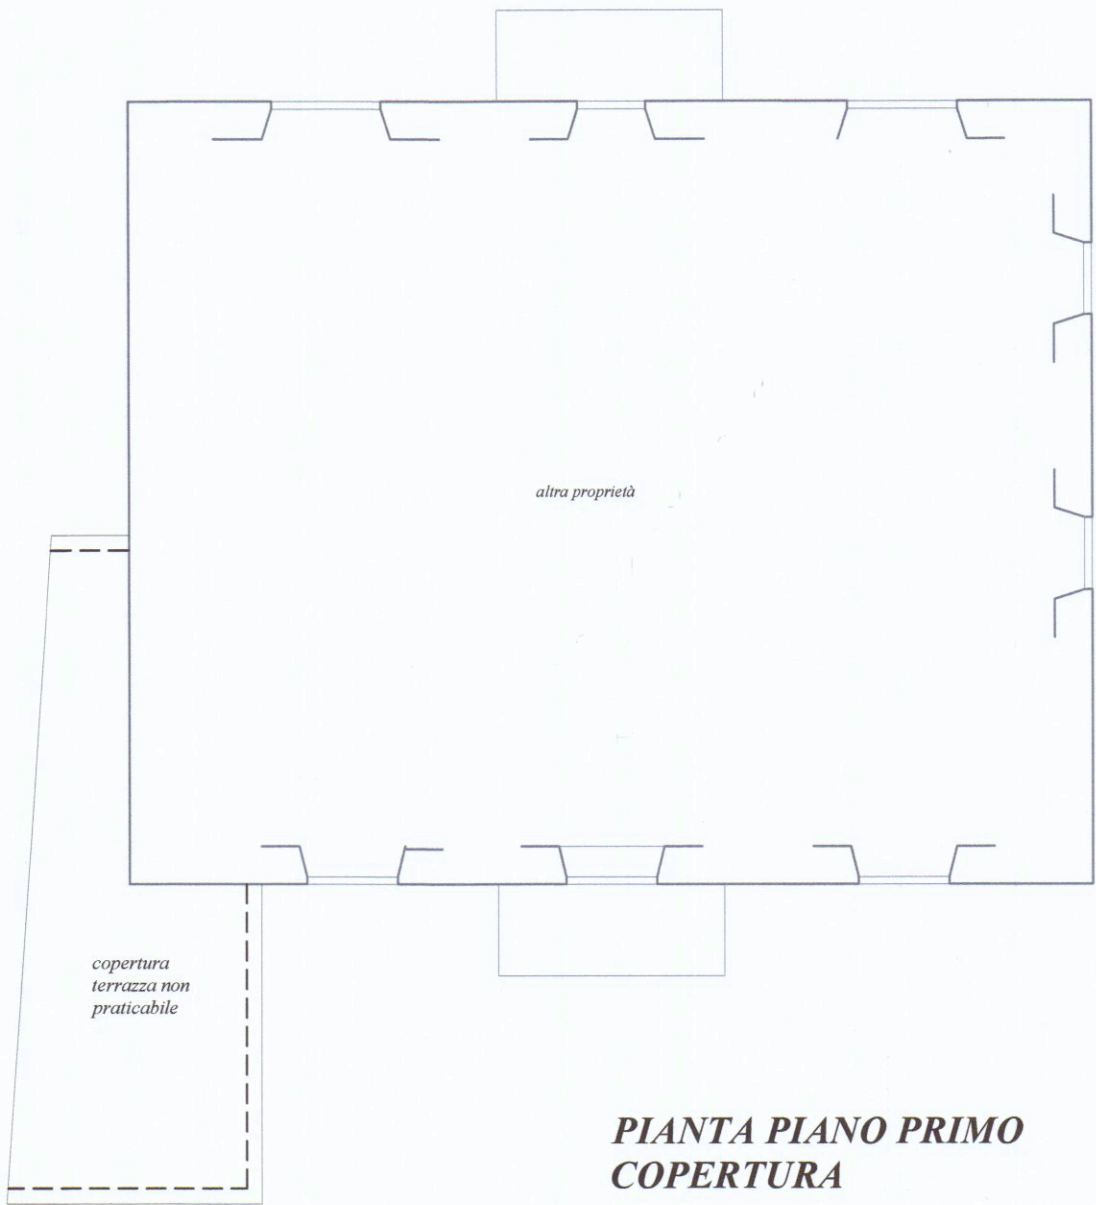

PIANTA PIANO PRIMO
COPERTURA

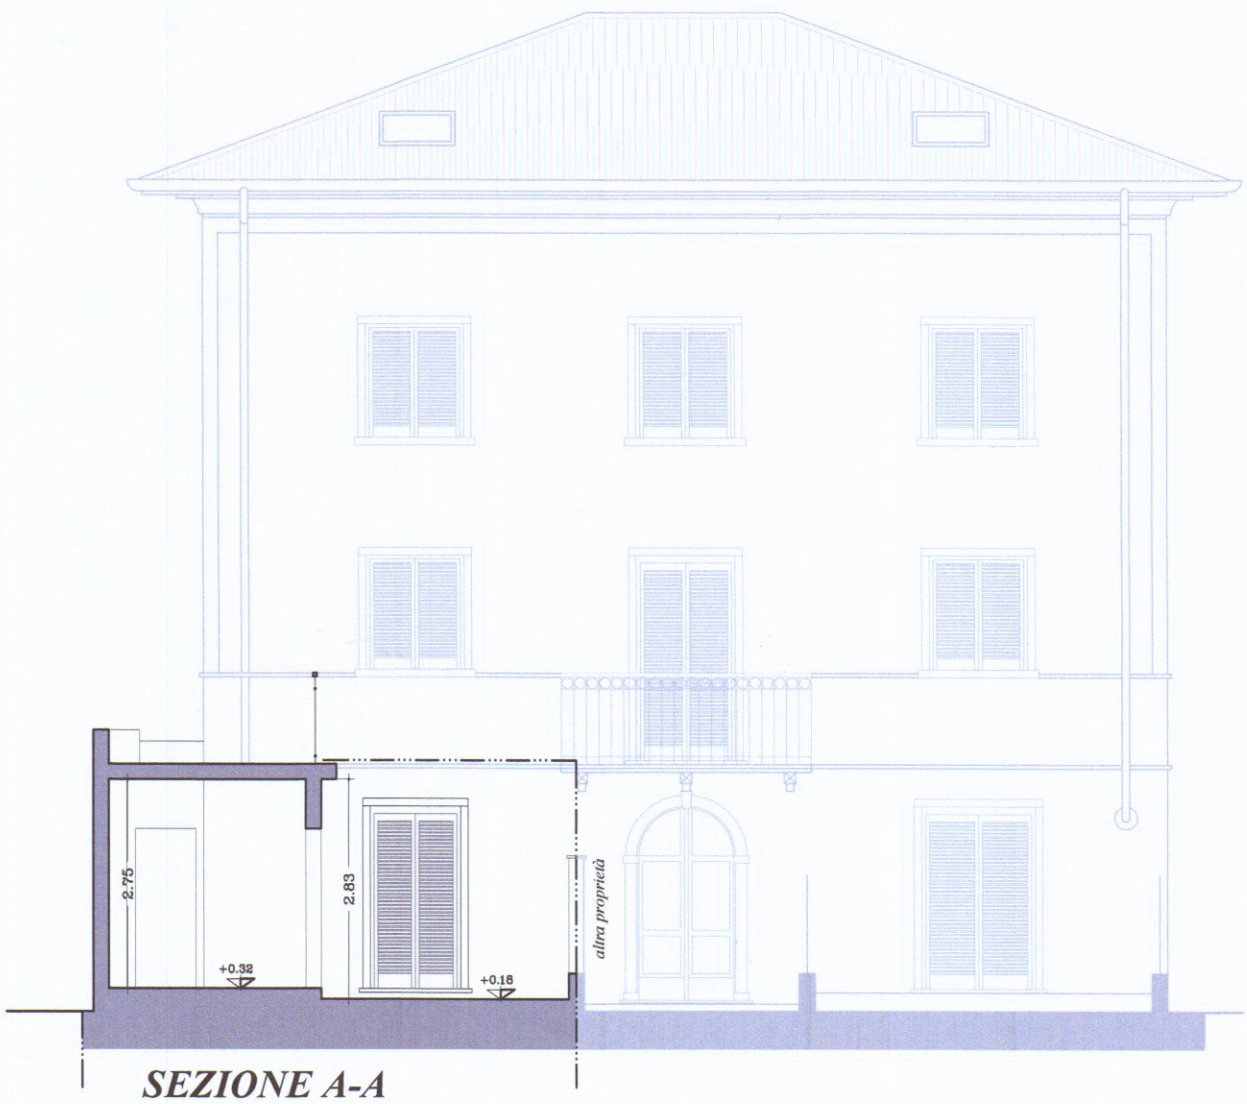


SEZIONE A-A




PROSPETTO SUD



PROSPETTO EST

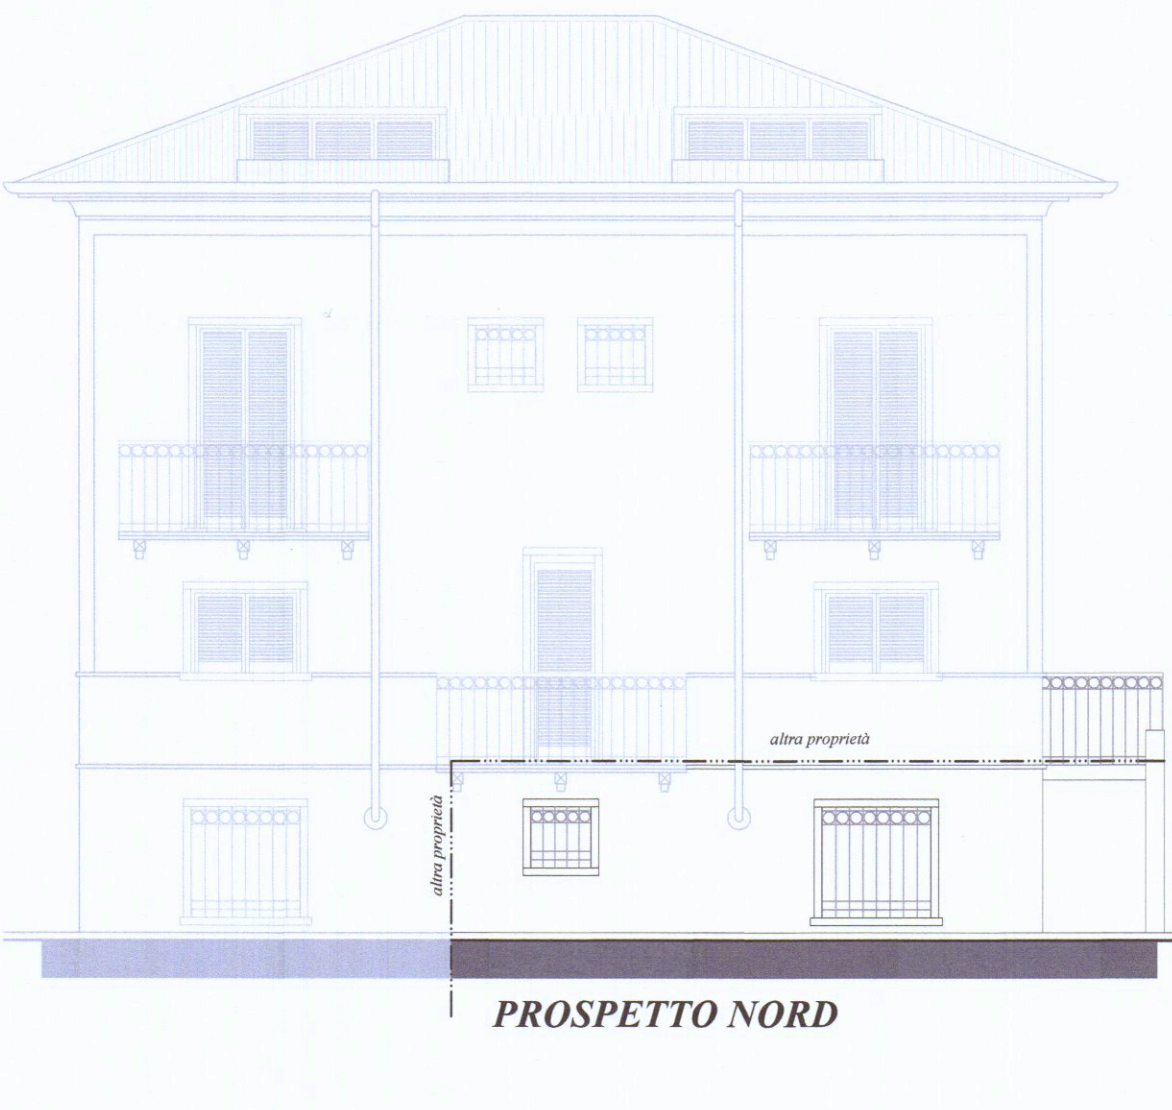

PROSPETTO NORD

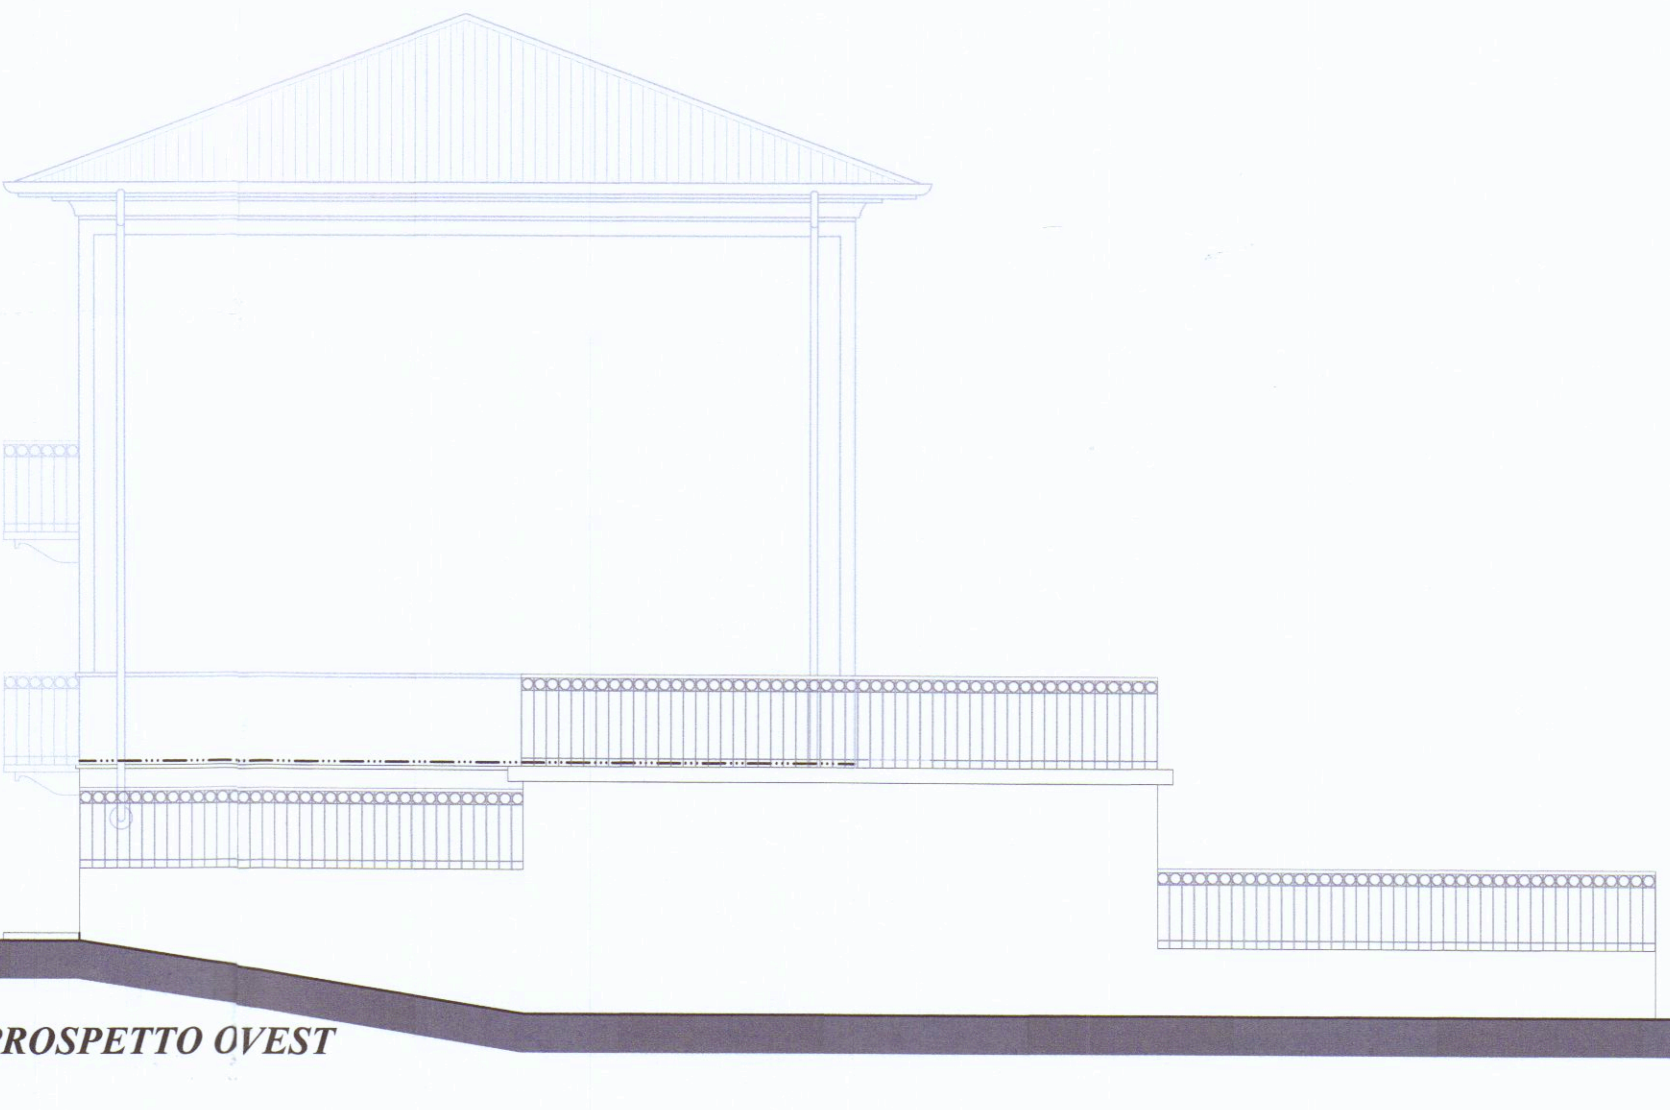

PROSPETTO OVEST