02/08/1998

TAV. 1

Tavola nuova integrazione del 20/7/95

LAVORO PROGETTO INERENTE LA SOPRAELEVAZIONE DI FABBRICATO CIVILE ABITAZIONE SITO IN AVENZA Viale GALILEO GALILEI Ins. TUTTO DAL MAPP 94-570-571.	PLANIMETRIA E PRGC
BERTOLONI RENZO BERTOLONI FERDINANDO	1/2000 1/200

[redacted]

TAVOLA NUOVA INTEGRATIVA

APPROVATO

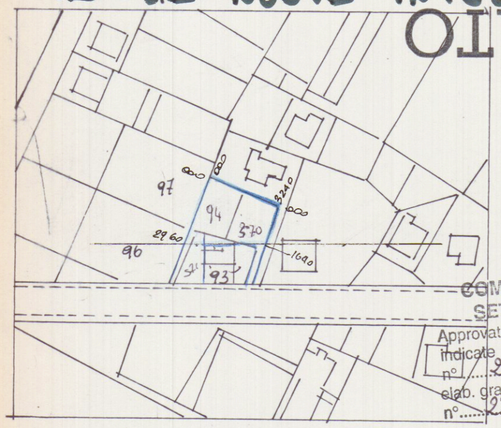

COMUNE DI CARRARA
SETT. URBANISTICA
Approvato dal Sindaco alle condizioni indicate nella Concessione Edilizia n° 222 del 20.9.99
elab. grafico di cui alla Comm. Edilizia n° 28 del 21.2.99 Tav. n° 1/3
L' Istruttore Tecnico
Sig.ra Barsi Franca
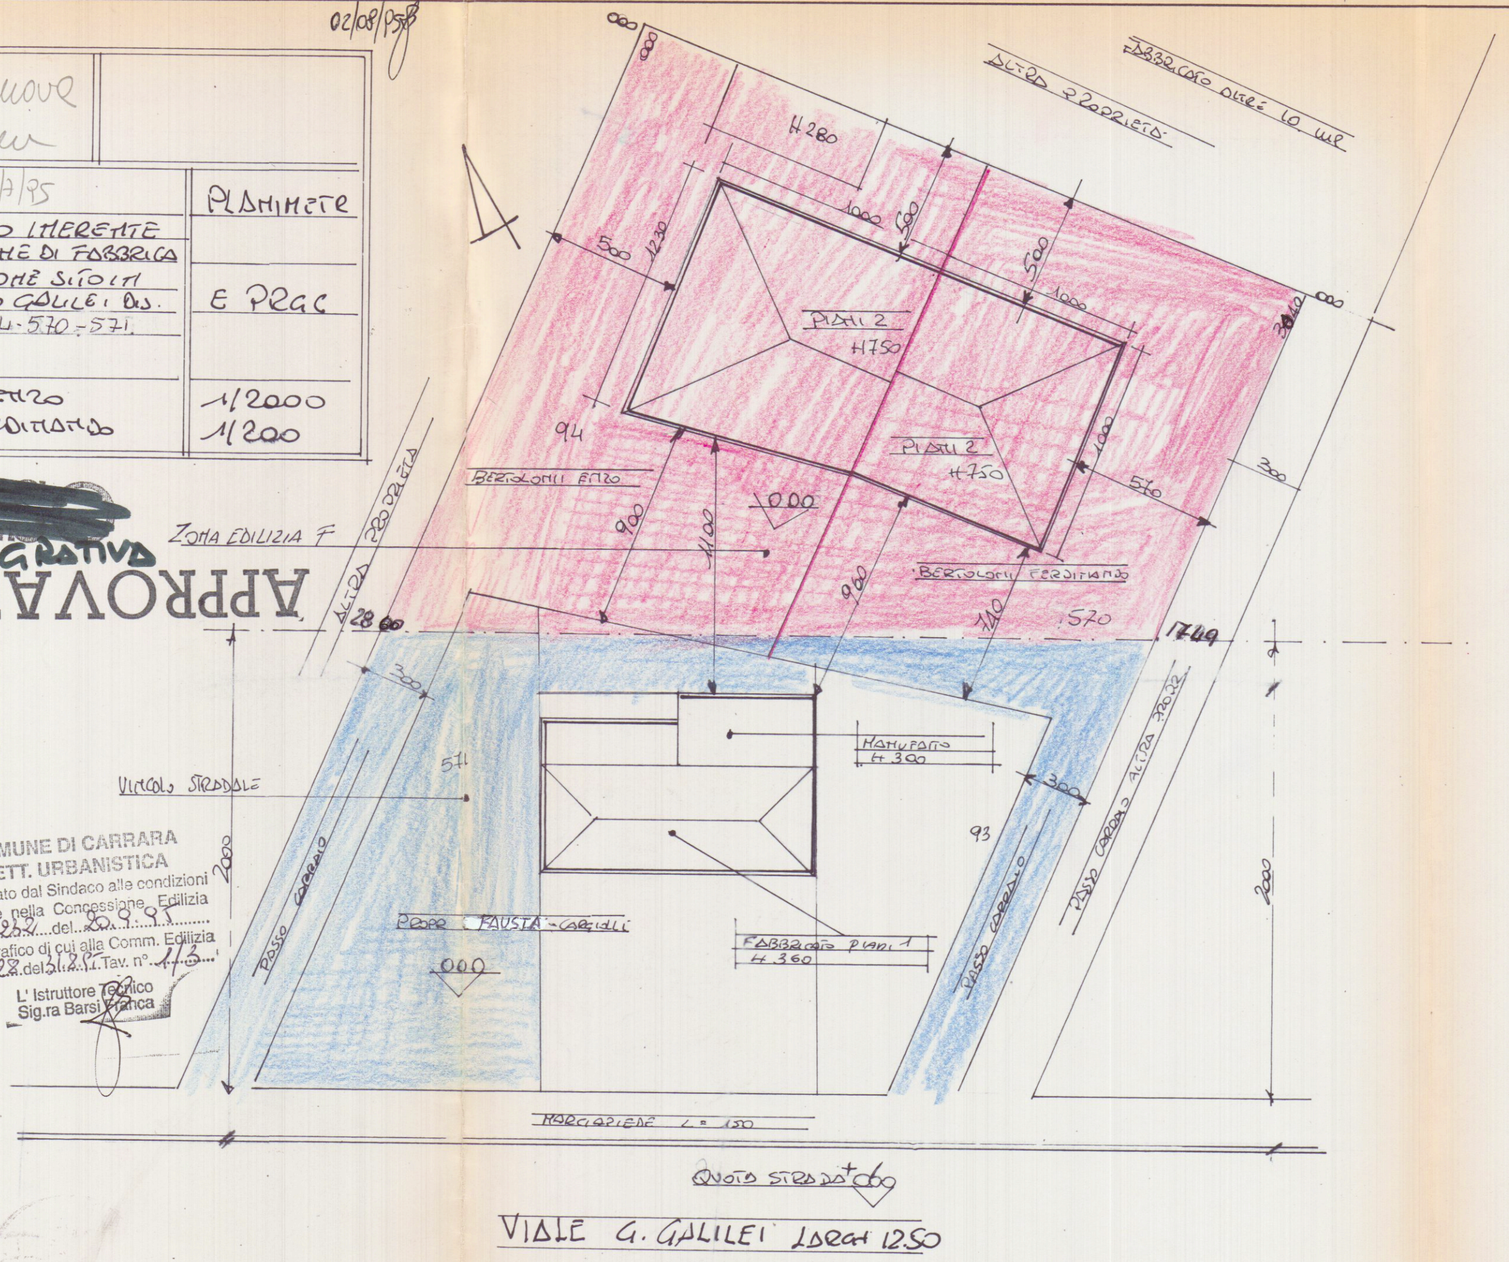
STRALCIO CATASTALE
1:2000 f 69 m. 94-570-571