

COMUNE DI CARRARA
UFFICIO URBANISTICA
Protocollo N. 1749
Data 7-10-1969

n° 139 anno 1969
tagliandi n° 48

Carrara li. 7-10-69

ALL'UFFICIO URBANISTICA DEL COMUNE DI

CARRARA

Il sottoscritto DEVIONI MARCO.....residente a
...MARINA.....via...BASSA.....n° 17
titolare della licenza di costruzione datata 27-8-1969
n° 155..., per la costruzione¹⁾ di un fabbricato ubicato in
via...BULDERINI.....località...MARINA.....
con la presente, a norma dell'art.5 della citata licenza di
costruzione

RICHIEDE

SOPRALLUOGO DA PARTE DI COTESTO UFFICIO PER DEFINIRE GLI AL-
LINEAMENTI E CONCEDERE IL NULLA OSTA ALL'INIZIO DEI LAVORI
PREVIO VERSAMENTO DELLA QUOTA PER DIRITTI D'UFFICIO.

Distintamente

Il titolare della licenza

Devioni Marco.....

ANNOTAZIONE DA PARTE DELL'UFFICIO

Il versamento è stato effettuato il giorno 7-10-69 n° 6499
ed il sopralluogo per l'allineamento è stato eseguito il
giorno 7-10-69 alle ore 13 da parte del Procuratore
MELI LUIA.....(nome e cognome del funzionario)

Lettera di conferma della Prefettura del 2).....
Consegna del certificato da parte di.....il.....

Il Funzionario

1)-Citare l'ultima licenza
ottenuta

2)- se opera in c.a.

[Signature]


Rif. Richiesta del. 9. ottobre 1969.....
 NULLA OSTA per l'inizio dei lavori di costruzione del fabbrica-
 to sito in. MARINA.....mapp.n° 9811.....sez. A.f. 94.....
 del Sig. DENTONI MARCO.....residente a. MARINA..
 via. BASSA.....n° 17.....

Tracciate le fondazioni, il proprietario del fabbricato chiede,
 all'Ufficio Urbanistica la visita per l'inizio dei lavori del
 fabbricato in oggetto

Vista la nomina:

- 1)- del Direttore dei Lavori. Geronzi Mauro.....
 residente a. AREZZO.....via. Aurelia.....n° 154
 iscritto all'Ordine o Collegio dei Geometri.....n° d'ord.....
 2)- dell'impresa. PALLOTTI LORIS.....
 residente a. AREZZO.....via. V. Aurelia.....n°.....
 il tecnico comunale. MELP. V. Vign.....recatosi sul posto, ha

constatato la rispondenza degli allineamenti al progetto pre-
 sentato e rilascia NULLA OSTA per il getto delle fondazioni.
 A maggior chiarimento si riporta lo schema degli allineamenti
 che il proprietario, il direttore dei lavori, l'assuntore ed
 il tecnico comunale sottoscrivono.

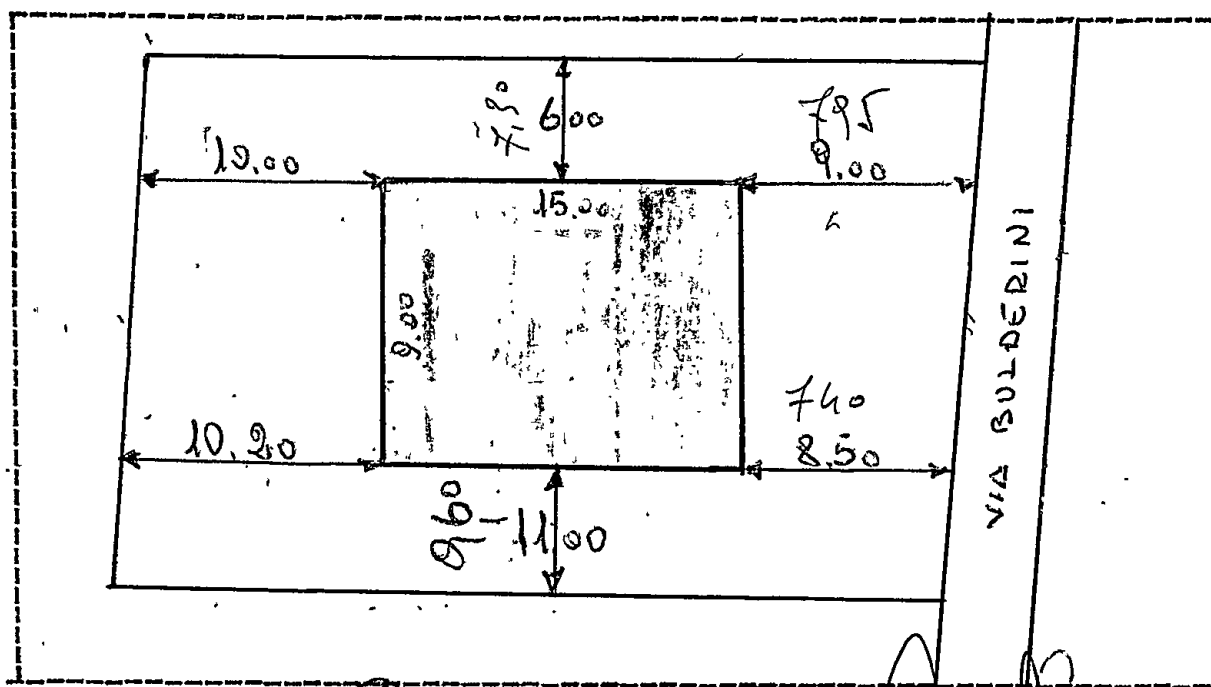

IL PROPRIETARIO.....Dentoni Marco

IL DIRETTORE DEI LAVORI.....Geronzi Mauro

L'IMPRESA.....Palotti Loris

IL TECNICO.....

IL CAPO SEZIONE.....

L'INGEGNERE CAPO.....

di CARRARA
Ufficio Tecnico - Sezione Urbanistica

Carrara 22. X. 68

Progetto per la costruzione di Fabbricato
sito in MARINA via Baldoni su terreno di pro-
prietà DENTONI Moreo mappale 2184/2

ALL'INGEGNERE CAPO

S E D E

Esaminato il sopradetto progetto, si fa rilevare quanto segue:

A)- PIANO REGOLATORE 1941 :

- Classificazione della zona su cui sorge il fabbricato Zona Caseggiato di edilizia collettiva

- Difformità o meno del progetto dalle previsioni di P.R. circa:
P.R.G.

- | | |
|--|--|
| - distanza dalla strada | |
| - distanze dai confini | |
| - superficie coperta | |
| - superficie coperta/ sup. terreno | |
| - volumetria | |
| - altezza del fabbricato | |
| - n° dei piani | |
| - piano attico | |
| - cortili interni | |
| - aggetti e sporgenze | |
| - superficie parcheggi | |
| - altre prescrizioni particolari di P.R. | |

B)- PIANO REGOLATORE 1966 :

- Classificazione della zona su cui sorge il fabbricato Zona Rurale

- Difformità o meno del progetto dalle previsioni di P.R. circa:
P.R.G.

- | | | |
|--|---------------------------|--------------|
| - distanza dalla strada | <u>700-800</u> | <u>10.00</u> |
| - distanza dai confini | <u>500 + con corsia ?</u> | <u>10.00</u> |
| - superficie coperta | | |
| - sup. coperta/ sup. terreno | | |
| - volumetria | <u>1/6</u> | <u>1/20</u> |
| - altezza del fabbricato | | |
| - n° dei piani | | |
| - piano attico | | |
| - cortili interni | | |
| - aggetti e sporgenze | | |
| - superficie parcheggi | | |
| - altre prescrizioni particolari di P.R. | | |

Conservare sarebbe valido e sufficiente a norma u. 20.

NO

4° Appalto ?

IL TECNICO

L'ARCHITETTO CAPO SEZIONE

Vume

C O M U N E d i C A R R A R A

Ufficio Urbanistica

Prot.n° 23075/1532

Carrara li ...21 Maggio 1971...

OGGETTO: Richiesta di variante al progetto del 27/8/1969.
Variante al progetto di via Bulderini.

Spett.le Ditta

..DENTONI. Marco.....

..Via. Bulderini.....

MARINA di CARRARA

In riferimento alla richiesta avanzata in data 26/8/1970
..... per l'accoglimento delle varianti apportate
al progetto di cui alla licenza di costruzione n°...155....
del...27/8/1969..... si comunica che la richiesta è stata
accolta dal Sindaco e che attualmente la pratica trovasi in
sospeso presso l'Ufficio Tecnico Comunale Sez. Urbanistica
in attesa del ritiro della licenza che deve avvenire a cura
dell'interessato titolare della licenza originaria.

Si rende noto che il mancato ritiro della licenza di va-
riante comporta le sanzioni penali previste dalla legge per
la conduzione dei lavori senza il possesso del relativo per-
messo di costruzione ed infirma altresì la legittimità dei
lavori stessi per i quali non potrà essere concesso il cer-
tificato di ultimazione lavori e conseguente permesso comu-
nale di abitabilità o agibilità.

Si informa la S.V. che se entro 20 gg. dalla data della
presente non avrà provveduto al ritiro della licenza di va-
riante la medesima verrà archiviata e dovrà essere provvedu-
to da parte del richiedente ad effettuare nuova richiesta
secondo le modalità d'uso.

IL SINDACO

COMUNE di CARRARA

Prot. n° 77696

Carrara li 17.2.69

Oggetto: Richiesta licenza edilizia - Esito

Per for. Strati
Via F.lli
T. Jola - di Ombino

e p.c. Per

Mi prego informare la S.V. che la domanda di Certificazione in febbraio di Mattia
de B. B. B.
non può essere accolta per il seguente motivo:

Perché una prova subitanea -

La S.V. è avuta o presentarsi per il 17/2
Urbanistica

Distinti saluti
RELAZIONE DI NOTIFICA - L'anno mille novecento sessantasei
addì del mese di
lo sottoscritto messo ha nell'atto di ogni effetto di
legge perchè ne abbia piena conoscenza copia
nella sua residenza in
consegnandola a mani di
FIRMA DEL CONSEGNETARIO IL MESSO COMUNALE

L'ASSESSORE ALL'URBANISTICA
(Sergio Nardi)

COMUNE DI CARRARA

Ripartizione Igiene e Sanità

RELAZIONE IGIENICO SANITARIO

(da allegarsi ai progetti)

Cucina: sarà provvista di canna e cappa fumaria. h l'acquaio sarà munito di sifone idraulico h le luride verranno allontanate a mezzo di _____ e convogliate in _____

Gabinetto: sarà a caduta diretta h a W.C. o turco _____ con cassetta di cacciata h le pareti verranno impermeabilizzate _____ (solo per le case rurali) aereazione _____ dal gabinetto, saranno convogliati in pozzo nero a tenuta h a una camera _____ a due camere _____ dista dalla casa m. _____ in una fossa settica a h come da disegno allegato camere _____ Dimensioni: lunga m. _____ altezza liquido _____ altezza totale _____

Essa risponderà ai requisiti tecnici indicati nelle allegate sezioni _____ dista dalla casa _____ i liquami chiarificati verranno convogliati in una fossa a perdere (vedi allegata planimetria) _____ nella fogna cittadina _____ Altri sistemi _____ Il pozzo a perdere dista dalla casa m. 8.00 E' ubicato rispetto alla casa _____

Approvvigionamento idrico: Avviene direttamente dall'acquedotto h _____ con serbatoi _____ che alimentano anche la cucina _____ non alimentano la cucina _____ da un pozzo _____ cisterna _____ dista dalla casa m. _____ dalla concimaia _____ dal pozzo nero m. _____ dalla fossa settica m. _____ dalla fossa a perdere m. _____ il pozzo è fondo m. _____ è a valle _____ a monte _____ del pozzo nero _____ fossa settica _____ fossa a perdere _____ concimaia _____

Immondizie: Verranno raccolte: in una concimaia _____ dalla Nettezza Urbana h _____ i bidoni provvisoriamente verranno sistemati _____

Isolamento: Attorno alla casa verrà costruito un marciapiede perimetrale h si prevede l'esistenza di un vespaio alto mt. 0.70 sarà aereato _____ si provvederà all'isolamento laterale dei muri _____ (solo per i seminterrati). I vani del piano terra sono rialzati dal piano di campagna mt. _____. Il progetto contiene lo schema secondo il quale verrà realizzato il vespaio e l'isolamento laterale _____

Particolari tecnici: 1) altezza dei vani (vedi relazione tecnica)

- 2) La superficie delle finestre non sarà inferiore a 1/10 della superficie delle stanze h
- 3) gli scalini avranno una pedata di cm. 23 una alzata di cm. 16.00
- Le scale saranno aeree ed illuminate direttamente p interrotte da pianerottoli h
- 4) Le pareti esterne saranno intonacate n le acque meteoriche verranno allontanate fluviale
- sarà fatto uno stenditolo no dove _____. La casa sarà soffittata _____ la copertura sarà eseguita con tegole manuali
- Ciò garantisce sufficientemente l'impermeabilità e l'isolamento termico del l'ultimo piano.

Isolamento acustico dell'ascensore:

L'isolamento acustico dell'ascensore verrà eseguito: 1°) collegando le guide a pesanti blocchi di calcestruzzo o di altro materiale atto a non trasmettere le vibrazioni provocate dall'impianto; 2°) rendendo indipendente la gabbia dalla struttura circostante mediante opportuna intercapedine fatta con materiali isolanti; 3°) installando il motore su supporti elastici o altro materiale idoneo ed appoggiandolo sul pavimento costituito da materiale fono-assorbente. Le porte saranno munite di opportuni mezzi atti ad attutire i colpi all'atto della chiusura;

Cucine:

Le cucine h dotate h di una cappa e di una canna fumaria di dimensioni atte ad allontanare i vapori ed i gas prodotti durante la cottura degli alimenti. La canna sarà indipendente, circolare, quadrata, rettangolare (x), le dimensioni minime della sezione sono di cmq. 800 e servirà l. _____ cucine _____ de _____ pian _____ e di cmq. _____ di sezione per le cucine de _____ pian _____.

Oppure (x)

Le cucine saranno munite di canne multiple tipo _____

La sezione del collettore principale sarà di cmq. _____. Vi saranno collegate n° _____ cucine la cui canna fumaria (collettore secondario) avrà una sezione di cmq. _____. Il collegamento avverrà a m. _____ dal pavimento del piano superiore (complessivamente la sezione del collettore principale sarà pari o superiore alla somma delle sezioni delle canne delle varie cucine). La canna dell'ultimo piano nel caso di impiego di canne multiple sarà sempre indipendente. La canna multipla o singola terminerà con un aspiratore statico ed avrà un'altezza minima di m. _____ oltre il culmine del tetto.

Riscaldamento domestico:

a) - per appartamento:

L'appartamento sarà dotato di un impianto di riscaldamento singolo. La canna fumaria sarà indipendente di sezione di cmq. 800 e terminerà oltre il culmine del tetto di m. 1.00 e sarà munita di aspiratore statico.

b) - per scaldabagno:

L'appartamento sarà dotato di scaldabagno a gas, carbone, legna, gas liquido, che rosene o altri combustibili liquidi (x). Questo focolare verrà fornito della relativa canna fumaria munita di aspiratore statico e di dispositivo atto ad evitare rigurgiti o riflussi d'aria. (la sezione della canna sarà di cmq. _____).

c) - per costruzioni dotate di riscaldamento centrale:

La caldaia verrà sistemata in locale direttamente comunicante con l'esterno. Il locale sarà munito di apertura minima di cmq. 50 di superficie che rimarrà sempre aperta per l'aerazione e ventilazione del locale, oltre la porta e le finestre regolamentari. Il volume da riscaldare previsto sarà di mc. _____, la potenza della caldaia di Cal/h _____. La canna fumaria avrà l'altezza di m. _____ e una sezione di cmq. _____.

Nella costruzione di canne fumarie verrà utilizzato materiale coibente atto ad impedire perdite di calore. I giunti di pezzi prefabbricati saranno impermeabilizzati, la parete interna delle canne fumarie sarà liscia e priva di sporgenze. Le canne fumarie non presenteranno tratti orizzontali, i collegamenti necessari in casi particolari avranno una inclinazione di gradi 45 ed avranno una lunghezza non superiore a m.3.

Le canne fumarie non presenteranno restringimenti.

L'aspiratore statico avrà una superficie di 5/4 rispetto alla sezione della canna.

IL TECNICO

Atk. Philis

IL PROPRIETARIO

Dentani Marco

COMUNE DI CARRARA

Ripartizione Igiene e Sanità

RELAZIONE IGIENICO SANITARIO

(da allegarsi ai progetti)

Cucina: sarà provvista di canna e cappa fumaria si l'acquaio sarà munito di sifone idraulico si le luride verranno allontanate a mezzo di pozzo a perdere

Gabinetto: sarà a caduta diretta si a W.C. o turco si con cassetta di cacciata si le pareti verranno impermeabilizzate si (solo per le case rurali) aereazione si dal gabinetto, saranno convo-

gliati in pozzo nero a tenuta si a una camera si a due camere si

dista dalla casa m. si in una fossa settica a due

camere si Dimensioni: lunga m. si

VEDI DI larghezza si altezza liquido si

altezza totale si

Essa risponderà ai requisiti tecnici indicati nelle allegate sezioni si

dista dalla casa si i liquami chiarificati verranno convogliati in

una fossa a perdere (vedi allegata planimetria) si nella fogna

cittadina si Altri sistemi si

Il pozzo a perdere dista dalla casa m. si 100

E' ubicato rispetto alla casa si a si

Approvvigionamento idrico: Avviene direttamente dall'acquedotto A.C.S.P.M.

con serbatoi si che alimentano anche la cu-

cina si non alimentano la cucina si da un pozzo si ci-

sterna si dista dalla casa m. si dalla concimaia si

dal pozzo nero m. si dalla fossa settica m. si dalla fossa a

perdere m. si il pozzo è fondo m. si è a valle si a mon-

te si del pozzo nero si fossa settica si fossa a perde-

re si concimaia si

Immondizie: Verranno raccolte: in una concimaia si dalla Nettezza Urbana si

i bidoni provvisoriamente verranno sistemati si

Isolamento: Attorno alla casa verrà costruito un marciapiede perimetrale si

si prevede l'esistenza di un vespaio alto mt. 0,30 sarà aereato si

si provvederà all'isolamento laterale dei muri si (solo per i semin-

terrati). I vani del piano terra sono rialzati dal piano di campagna mt.

0,30. Il progetto contiene lo schema secondo il quale verrà realizza-

to il vespaio e l'isolamento laterale si

Particolari tecnici: 1) altezza dei vani (vedi relazione tecnica)

- 2) La superficie delle finestre non sarà inferiore a 1/10 della superficie delle stanze 5
- 3) gli scalini avranno una pedata di cm. 30 una alzata di cm. 16,5
Le scale saranno aeree ed illuminate direttamente 5 interrotte da pianerottoli 5
- 4) Le pareti esterne saranno intonacate 5 le acque meteoriche verranno allontanate a nastro teso in plastica
sarà fatto uno stenditoio 5 dove in luogo idoneo. La casa sarà soffittata 5 la copertura sarà eseguita polistirene
Ciò garantisce sufficientemente l'impermeabilità e l'isolamento termico del l'ultimo piano.

Isolamento acustico dell'ascensore:

L'isolamento acustico dell'ascensore verrà eseguito: 1°) collegando le guide a pesanti blocchi di calcestruzzo o di altro materiale atto a non trasmettere le vibrazioni provocate dall'impianto; 2°) rendendo indipendente la gabbia dalla struttura circostante mediante opportuna intercapedine fatta con materiali isolanti; 3°) installando il motore su supporti elastici o altro materiale idoneo ed appoggiandolo sul pavimento costituito da materiale fono-assorbente. Le porte saranno munite di opportuni mezzi atti ad attutire i colpi all'atto della chiusura;

Cucine:

L' cucin dotat di una cappa e di una canna fumaria di dimensioni atte ad allontanare i vapori ed i gas prodotti durante la cottura degli alimenti. La canna sarà indipendente, circolare, quadrata, rettangolare (x), le dimensioni minime della sezione sono di cmq. e servirà l' cucin de pian e di cmq. di sezione per le cucine de pian.

Oppure (x)

Le cucine saranno munite di canne multiple tipo SEHUNT
La sezione del collettore principale sarà di cmq. 500. Vi saranno collegate n° 2 cucine la cui canna fumaria (collettore secondario) avrà una sezione di cmq. 400. Il collegamento avverrà a m. 2,70 dal pavimento del piano superiore (complessivamente la sezione del collettore principale sarà pari o superiore alla somma delle sezioni delle canne delle varie cucine). La canna dell'ultimo piano nel caso di impiego di canne multiple sarà sempre indipendente. La canna multipla o singola terminerà con un aspiratore statico ed avrà un'altezza minima di m. 1,00 oltre il culmine del tetto.

Riscaldamento domestico:

a) - per appartamento:

L'appartamento sarà dotato di un impianto di riscaldamento singolo. La canna fumaria sarà indipendente di sezione di cmq. _____ e terminerà oltre il culmine del tetto di m. _____ e sarà munita di aspiratore statico.

b) - per scaldabagno:

L'appartamento sarà dotato di scaldabagno a gas, carbone, legna, gas liquido, che rosene o altri combustibili liquidi (x). Questo focolare verrà fornito della relativa canna fumaria munita di aspiratore statico e di dispositivo atto ad evitare rigurgiti o reflussi d'aria. (la sezione della canna sarà di cmq. _____).

c) - per costruzioni dotate di riscaldamento centrale:


La caldaia verrà sistemata in locale direttamente comunicante con l'esterno. Il locale sarà munito di apertura minima di cmq. 50 di superficie che rimarrà sempre aperta per l'aerazione e ventilazione del locale, oltre la porta e le finestre regolamentari. Il volume da riscaldare previsto sarà di mc. _____, la potenza della caldaia di Cal/h _____. La canna fumaria avrà l'altezza di m. _____ e una sezione di cmq. _____.

Nella costruzione di canne fumarie verrà utilizzato materiale coibente atto ad impedire perdite di calore. I giunti di pezzi prefabbricati saranno impermeabilizzati, la parete interna delle canne fumarie sarà liscia e priva di sporgenze. Le canne fumarie non presenteranno tratti orizzontali, i collegamenti necessari in casi particolari avranno una inclinazione di gradi 45 ed avranno una lunghezza non superiore a m.3.

Le canne fumarie non presenteranno restringimenti.

L'aspiratore statico avrà una superficie di $5/4$ rispetto alla sezione della canna.

IL TECNICO

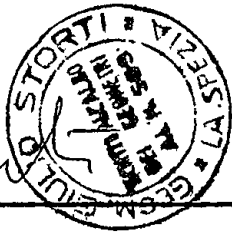

IL PROPRIETARIO

Dentoni Mario



COMUNE DI CARRARA

Prot. N. _____

li. _____

OGGETTO: **Deposito del decreto di approvazione del piano per l'edilizia economica e popolare**

(Art. 8 Legge 18 Aprile 1962, n. 167)

IL SINDACO

Ricordato che con Delib. C. C. n. 330 del 17 Dic. 1966 venne adottato il piano per l'edilizia economica e popolare di questo Comune;

Che il piano è stato approvato con decreto Ministero LL.PP. 30 Dic. 1967 n. 1466 inserito nella G. U. della Repubblica N. 52 del 27-2-1968.

Che nel predetto piano sono comprese, secondo i dati catastali, aree di proprietà dei Sigg.ri

VATTERONI

Ido

Ido

Francesco Antonio del Dentoni

QUADRÀ

defunto

descritte a Catasto del Comune al foglio 45/62 numeri particellari 1550

della superficie complessiva di mq. 436 salvo eventuali riduzioni per particelle investite in parte.

Che i predetti terreni interessano il comprensorio di AVENZA (161)

Dà notizia

Con il presente atto che dal giorno 1 MAR. 1968 è stato depositato nella segreteria comunale a libera visione del pubblico il decreto di approvazione del piano per l'edilizia economica e popolare con il piano stesso e relativi allegati.

CARRARA

il 5 MAR. 1968

IL SINDACO

Relata di notifica

L'anno millenovecentosessant 68 e questo dì 20 del mese
di Marzo su istanza del Sindaco del Comune di Carrara

io sottoscritto messo di conciliazione ho notificato il suesteso atto al Sig. _____

F. Vatterani Ida

lasciando un esemplare nelle mani del medesimo, oppure, alla residenza, dimora o domicilio (1) con-

segnando un esemplare al Sig: di mano, prima deceduta

da mano Giuseppe Ricci o il suo erede.

Il Messo di Conciliazione

RONCOLI GIUSEPPE

MESSE DI CONCILIAZIONE

CARRARA

COMUNE di CARRARA

Ufficio-Urbanistica

Prot. 1809...

Carrara li. 30.7.69.....

OGGETTO: accoglimento della domanda di costruzione.

Al Sig. DENTONI Marco.....

Mi prego informare la S.V. che la domanda di costruzione
del S. V. Dentoni MARINA.....

è stata accolta dalla Commissione Edilizia n° 9 del 19.7.69

Nel contempo si comunica che la pratica è stata inviata all'esame di competenza:

- ~~a)~~ dell'Ufficiale Sanitario;
- ~~b)~~ del Corpo dei Vigili del Fuoco di Massa Carrara;
- ~~c)~~ del Consorzio per la Zona Industriale Apuana;
- ~~d)~~ della Soprintendenza ai Monumenti e Gallerie di Pisa;
- ~~e)~~ del Consorzio del fiume Carrione;

La S.V. è invitata a voler consegnare all'Ufficio Urbanistica estratto di mappa e titolo di proprietà; onde ottenere la licenza di costruzione.


Per eventuali notizie in merito, la S.V. è invitata a volersi presentare alla Sezione Urbanistica del Comune.

Distinti saluti


L'ASSESSORE ALL'URBANISTICA
(Sergio Nardi)

UFFICIO TECNICO ERARIALE

SEZIONE AUTONOMA
 MASSA CARRARA
 COMUNE DI *Carrara*

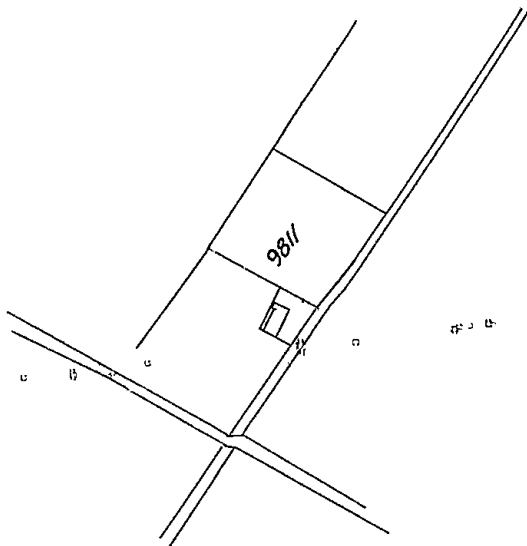

IL DISEGNATORE
P. Gaspari

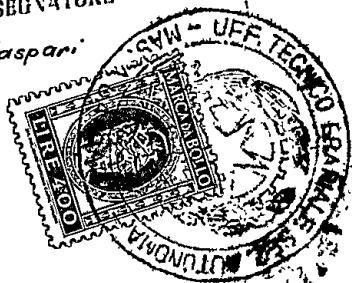

Sez A Fogl. 74
 Scala 1:2000

N. *5637* mod. 8
DIRITTI ERARIALI
 Diritto fisso L. *2*
 Ettari L.
 Particelle N. L.
 Particelle confinanti N. L. *5*
 Part. conf. sompl. accennate N. L.
 Per tratti di strada, fossi, L.
TOTALE L. *10*

DIRITTI DI DISEGNATORE
 Diritto fisso L. *100*
 Ettari L. *10*
 Particelle N. / L. *10*
 Particelle confinanti N. / L. *10*
 Part. conf. sompl. accennate N. L.
 Per tratti di strada, fossi, L. *20*
TOTALE L. *150*



Si rilascia il presente estratto di mappa a richiesta del
 per gli usi consentiti dalla Legge


P. Gaspari
P. Gaspari



CAPO ERARIALE

Massa

DENTONI
costruzione
via Bulderini
MARINA

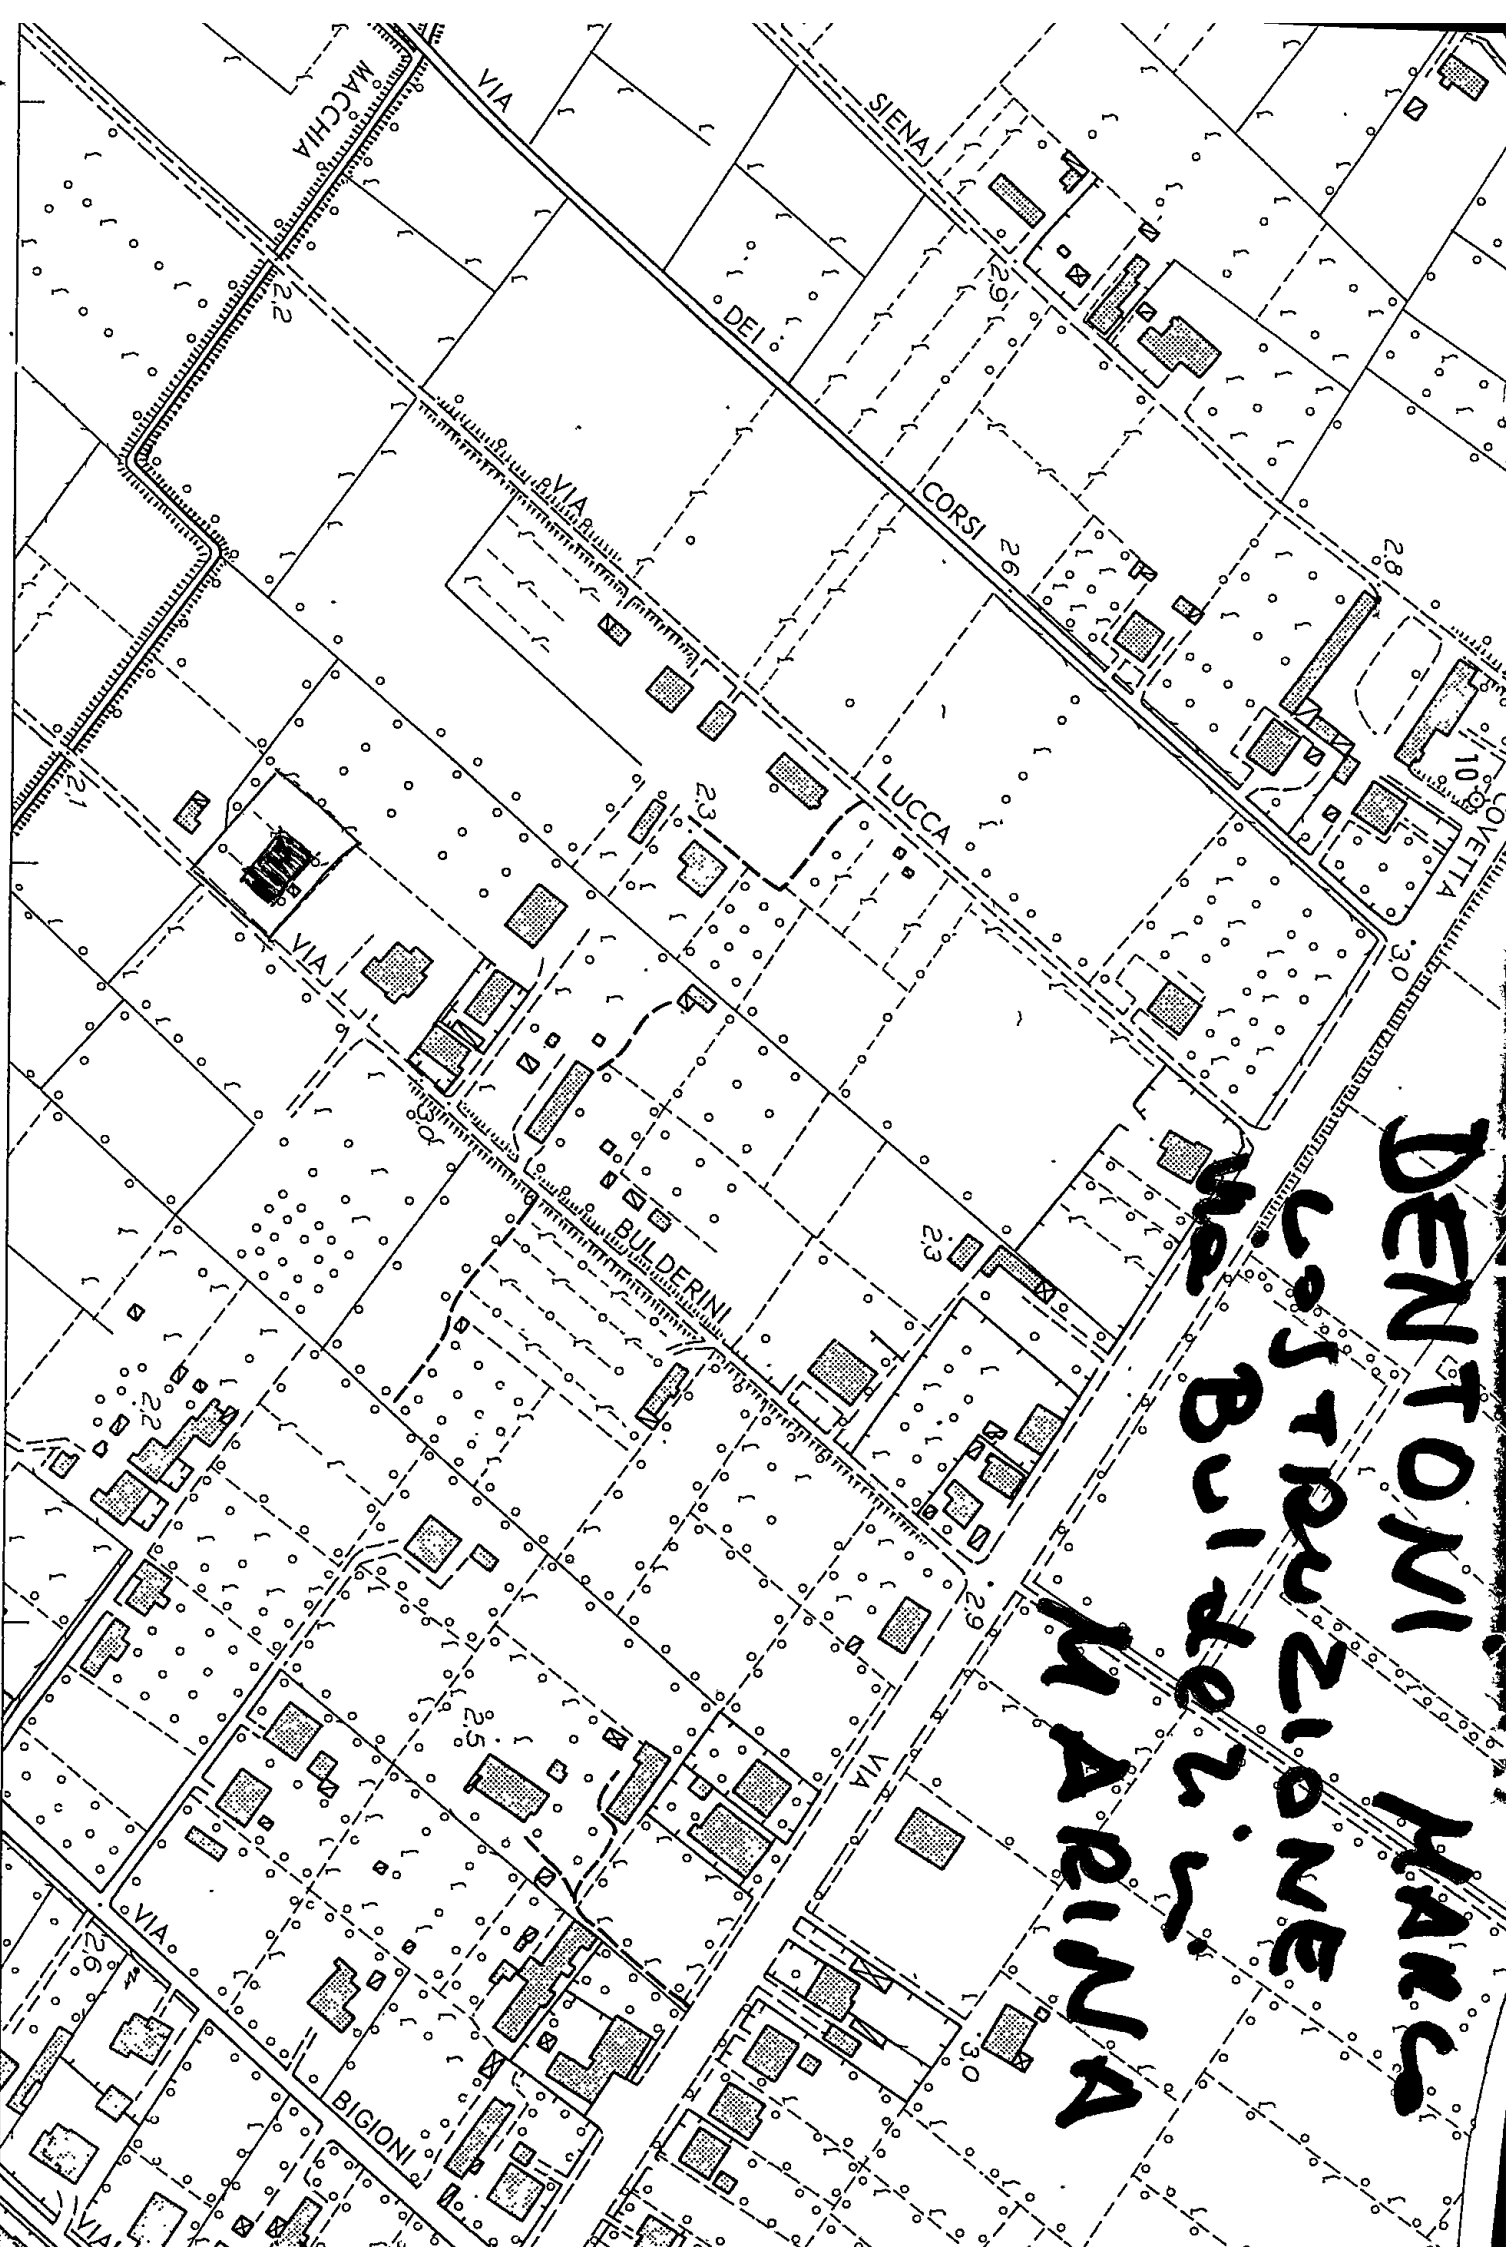

SCALA 1:2000 EQUIDISTANZA m 2



COMUNE DI CARRARA

Prot. N. _____

li. _____

OGGETTO: **Deposito del decreto di approvazione del piano per l'edilizia economica e popolare**

(Art. 8 Legge 18 Aprile 1962, n. 167)

IL SINDACO

Ricordato che con Delib. C. C. n. 330 del 17 Dic. 1966 venne adottato il piano per l'edilizia economica e popolare di questo Comune;

Che il piano è stato approvato con decreto Ministero LL.PP. 30 Dic. 1967 n. 1466 inserito nella G. U. della Repubblica N. 52 del 27-2-1968.

Che nel predetto piano sono comprese, secondo i dati catastali, aree di proprietà dei Sigg.ri

DENTONI - Marco fu Angelo
l'a Basso 17 MARINA

descritte a Catasto del Comune al foglio 1145 numeri particellari 4549

della superficie complessiva di mq. 136 salvo eventuali riduzioni per particelle investite in parte.

Che i predetti terreni interessano il comprensorio di AVENZA (169)

Dà notizia

1 MAR. 1968

Con il presente atto che dal giorno _____ è stato depositato nella segreteria comunale a libera visione del pubblico il decreto di approvazione del piano per l'edilizia economica e popolare con il piano stesso e relativi allegati.

CARRARA

li. 5 MAR. 1968

IL SINDACO

Relata di notifica

L'anno millenovecentosessant 68 e questo di 9 (Nove) del mese di Marzo su istanza del Sindaco del Comune di Carrara

io sottoscritto messo di conciliazione ho notificato il suesteso atto al Sig. _____

Deutani Moreno

lasciando un esemplare nelle mani del medesimo, oppure, alla residenza, dimora o domicilio (1) consegnando un esemplare al Sig. a mani della moglie con

Vivente Lila.

Il Messo di Conciliazione

RONCOLI GIUSEPPE

MESSE DI CONCILIAZIONE

CARRARA

Cron. N. _____

Dir. cron. L.	
» notifica »	
» copia »	
» f. se postale »	
acc o traf. »	
urgente . . »	
TOTALE L.	
10% e quiet. »	
postali . . »	
telef. . . »	
da pagare L.	<u>400</u>

Deutani Moreno



ISTITUTO CENTRALE DI STATISTICA

RILEVAZIONE DELL'ATTIVITÀ EDILIZIA

Opere progettate

Mod. ISTAT/I/201/P

Denominazione e N. distintivo da apporre con il timbro	
Comune	
Provincia	

Riservato ISTAT	
1	

NOTIZIE GENERALI SULL'OPERA

a) NATURA 1 ☒ Nuovo fabbricato <u>11111</u> 2 ☐ Ampliamento per ricavare intere abitazioni 3 ☐ Ampliamento per ricavare singoli vani		Sito in <u>Via Roma, 11</u> <u>MADRID</u> (via, piazza) Inizio dei lavori <u>x x x x</u> (mese, anno)	
Licenza di costruzione N. <u>11111</u> rilasciata il <u>29-8-1969</u> (giorno, mese, anno) Intestata a <u>DENTON, MADRID</u>			
Proprietario del fabbricato <u>dello</u>			
Impresa costruttrice _____			
b) FINANZIAMENTO 1 ☒ Privato 2 ☐ Privato con contributo dello Stato o di Enti Pubblici 3 ☐ Dello Stato o di Enti Pubblici		c) DESTINAZIONE 10 ☒ Residenza 2 ☐ Attività economica (specificare: ufficio, banca, albergo, ecc.) 3 ☐ Altra attività (specificare: caserma, scuola, ospedale, ecc.)	
d) TIPO 1 ☐ Popolare 2 ☒ Medio 3 ☐ Superiore al medio 4 ☐ Rurale		e) STRUTTURA PORTANTE <i>In sito</i> 1 ☒ Pietra e mattoni 2 ☐ Cemento armato 3 ☐ Acciaio 4 ☐ Altra <i>Prefabbricata</i> 5 ☐ Acciaio 6 ☐ Altra	
f) IMPIANTI CENTRALI 1 Riscaldamento si ☒ no ☐ 2 Condizionamento si ☐ no ☒ 3 Ascensore si ☐ no ☒		g) DIMENSIONI Superficie coperta <u>1111</u> Piani fuori terra <u>2</u> (compreso il seminterrato)	
Volume V/P m ³ <u>1111</u> della parte fuori terra		Volume totale V/P m ³ <u>915</u> (compreso l'interrato)	

CONSISTENZA DELL'OPERA

CONSISTENZA DELL'OPERA																	
Totale Abitazioni	VANI DI ABITAZIONE			Locali destinati ad altro uso	Totale generale vani e locali	ABITAZIONI COMPOSTE DI STANZE											
	Stanze	Accessori	TOTALE			1	2	3	4	5	6	7	8	9	10 e oltre		
															abit.	stanze	
1	2	3	4=2+3	5	6=4+5	7	8	9	10	11	12	13	14	15	16	17	
4	16	8	24	1	25			4									

Data di fine lavori <u>x x x x</u> (mese, anno)
Licenza d'uso (abitabilità, agibilità) richiesta il <u>x x x x</u> (giorno, mese, anno)

Ditta Dentoni Marco
Via Bulotenin

Tagliando A

Dichiarazione di inizio lavori

N^o 00048

Carrara, li 10 NOVEMBRE 1969

Al Sig. Sindaco
del Comune di CARRARA

Io sottoscritto Sig. DENTONI Marco
nato a CARRARA residente a MARINA
attuale intestatario della licenza di costruzione
N. 155 per il progetto approvato in data 27.8.'69
dichiaro sotto la mia personale responsabilità in modo
inequivocabile e senza possibilità di errore e di ulteriore
correzione che ho dato inizio ai lavori di costruzione
di cui alla citata licenza in data 10.11.'69
sotto la direzione tecnica del Sig. Geom. Nencioni Saverio

La presente dichiarazione ha validità unica ed assoluta ed è dovuta ad uso di tutti gli uffici ai quali la presente spetta per competenza.

COMUNE DI CARRARA

UFFICIO URBANISTICA F.to

Protocollo N. 1954

Data 10 NOV. 1969

*È d'obbligo la restituzione all'Ufficio Urbanistica.
La mancata presentazione del tagliando o la sua presentazione senza preventivo ottenimento dell'allineamento comporta ai sensi dell'art. 32 legge 17/8/1942 n. 1150 le sanzioni previste dall'art. 41 della stessa legge modificata dall'art. 13 della legge 6/8/67 n. 765.*

Ditta Dentoni Marco

14 FEB. 1970
Marco Dentoni

Tagliando B

Dichiarazione di completamento
copertura

N^o 00048

Carrara, li 14/2/70

Al Sig. Sindaco
del Comune di CARRARA

Io sottoscritto Sig.
nato a residente a
attuale intestatario della licenza di costruzione
N. per il progetto approvato in data
a cui è stato dato inizio ai lavori in data
dichiaro sotto la mia personale responsabilità che i
lavori di completamento della copertura sono giunti a
termine in data sotto la
direzione tecnica del Sig.

La presente dichiarazione ha validità unica ed
assoluta ed è dovuta ad uso di tutti gli uffici ai quali
la presente spetta di competenza.

F.to *Dentoni Marco*

È d'obbligo la restituzione all'Ufficio Urbanistica.
La mancata presentazione del tagliando comporta ai
sensi dell'art. 32 legge 17/8/1942 n. 1150 le sanzioni
previste dall'art. 41 della stessa legge modificata dallo
art. 13 della legge 6/8/67 n. 765.

Ditta Dentoni Marco

Gennignoni

Tagliando C

riportare nel registro n° 18/7/70

Dichiarazione di ultimazione
dei lavori

N° 00048

Carrara, li 16-7-70

139/69

Al Sig. Sindaco
del Comune di CARRARA

Io sottoscritto Sig. DENTONI MARCO
nato a CARRARA residente a MARI
attuale intestatario della licenza di costruzione
N. per il progetto approvato in data
a cui è stato dato inizio ai lavori in data
dichiaro sotto la mia personale responsabilità che i
lavori di cui alla licenza in oggetto sono stati ultimati
in data sotto la direzione
tecnica del Sig.

La presente dichiarazione ha validità unica ed
assoluta ed è dovuta ad uso di tutti gli uffici ai quali
la presente spetta per competenza.

COMUNE DI CARRARA

UFFICIO URBANISTICA F.to

Protocollo N. 1305

Data 20 LUG. 1970

È d'obbligo la restituzione all'Ufficio Urbanistica.
La mancata presentazione del tagliando comporta ai
sensi dell'art. 32 legge 17/8/1942 n. 1150 le sanzioni
previste dall'art. 41 della stessa legge modificata dallo
art. 13 della legge 6/8/67 n. 765.



Carrara, 23-7-1970

COMUNE DI CARRARA

UFF. URBANISTICA

OGGETTO: lavori di costruzione di un fabbricato ad uso civile in Vip
ampliamento industriale
..... De Lorenzi p. Maniero di Concep
sul terreno distinto in Catasto alla Sez. A..... foglio 74 mappale n° 9811..
proprietà De Lorenzi Maniero

====00000=====

I lavori in oggetto, autorizzati con licenza n° 155 del 24-8-1969
.....

- sono stati iniziati in data 10-11-1969
- sono stati coperti in data 14-2-1970
- sono stati ultimati in data 16-7-1970

in conformità alla licenza.

Le opere in c.a. risultano collaudate, come da lettera della Prefettura di
Massa-Carrara n° del

La costruzione si compone di vani 8 + 4 accessori
ampliamento
..... piena, rifinita e con 8 + 4 accessori
..... piena, rifinita e con uso di civile abitazione

IL TECNICO ACCERTATORE

Amil De Lorenzi
IL SINDACO

L'INGEGNERE CAPO

IL CAPO SEZIONE URBANISTICA
Enrico Claudio Mariani

Minjini

COMUNE di CARRARA

Ufficio Urbanistica

Prot. n° _____

Carrara, li 25-8-1940

Oggetto: Nulla osta per la esecuzione dei lavori di allacciamento idrico.

Sig. PRESIDENTE DELL'A.C.S.P.M.
Via F.lli Rosselli

A V E N Z A


Con la presente si concede nulla osta alla esecuzione
dei lavori di allacciamento idrico agli appartamenti del
fabbricato di proprietà del sig. Marco Dentoni...
.....
ubicato a Marina di Carrara - P.le S. Eusebio...
giusto il certificato di ultimazione lavori datato.....
22-8-1940.....n°.....

Il Tecnico accertatore

Enrico Dentoni

L'Ingegnere Capo

Venice

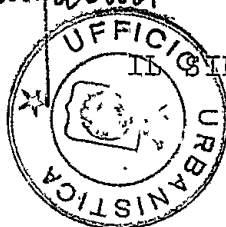



COMUNE DI CARRARA

Carrara, 23.7.1970

VERBALE DI ULTIMAZIONE LAVORI

Il sottoscritto Guido Quintarelli nelle vesti di
Tecnico Comunale Accertatore In data odierna _____ ha effettuato
sopralluogo di controllo e accertamento ultimazione lavori per il fabbricato
posto sul terreno contraddistinto catastalmente col mappale n° 9811
foglio Ph sez. A ubicato in Municipio di Carrara
via Quadrini di proprietà Sig. Mario Lencioni

residente in _____ riscontrando quanto segue:

1)- I lavori risultano totalmente ultimati: S

2)- I lavori risultano ultimati limitatamente a in

è stato ricavato il piccolo semicoverto in tutta
la superficie d'ingombro del fabbricato

Si sono verificate le seguenti difformità:

1)- alla forma della pianta;

2)- alla natura del prospetto _____

3)- alla misura dell'altezza;

4)- alla distribuzione interna a n° vani _____

5)- alla destinazione _____

Al sensi dell'art. 15 comma 1° legge 6 Agosto 1967 n° 765 sono state
riscontrate eccedenze superiori al 2% nei confronti di quanto prescritto dalla
licenza:

1)- nell'altezza;

2)- nel distacco dal confine;

3)- nella superficie coperta;

4)- nel volume;

5)- nella destinazione.

L'infrazione è stata segnalata:

1)- alla competente Autorità Comunale in data _____

2)- alla Intendenza di finanza in data _____

IL TECNICO ACCERTATORE

V° L'ARCH. CAPO SEZIONE

V° L'INGEGNERE CAPO

arch. Jannan



COMUNE DI CARRARA

N. 1271/San. di prot.

Risposta a nota N. _____ del _____

OGGETTO: _____

Allegati N. _____

Carrara - li 17.7.1970

COMUNE DI CARRARA
UFFICIO URBANISTICA

Protocollo N. 1299

Data 20 LUG. 1970


20/7

UFFICIO URBANISTICA
S E D E

Il sottoscritto Ufficiale Sanitario del Comune di Carrara, certifica che la nuova costruzione sita in Via Bulderini Marina di Carrara, di proprietà del Sig. Dentoni Marco, risponde ai requisiti voluti dalle vigenti disposizioni di legge.

Si rimette in esecuzione degli accertamenti di cui all'art. 5 della licenza edilizia, con riserva di controllare messà in opera aspiratore ecertificato dei Vigili del Fuoco, circa l'idoneità della canna fumaria del riscaldamento.

Gomguen

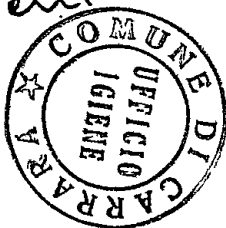

L'UFFICIALE SANITARIO
(Prof. G. Barghini)

[Signature]