

fg.66 MAPP.LE 882 SUB.1
scala 1:2000

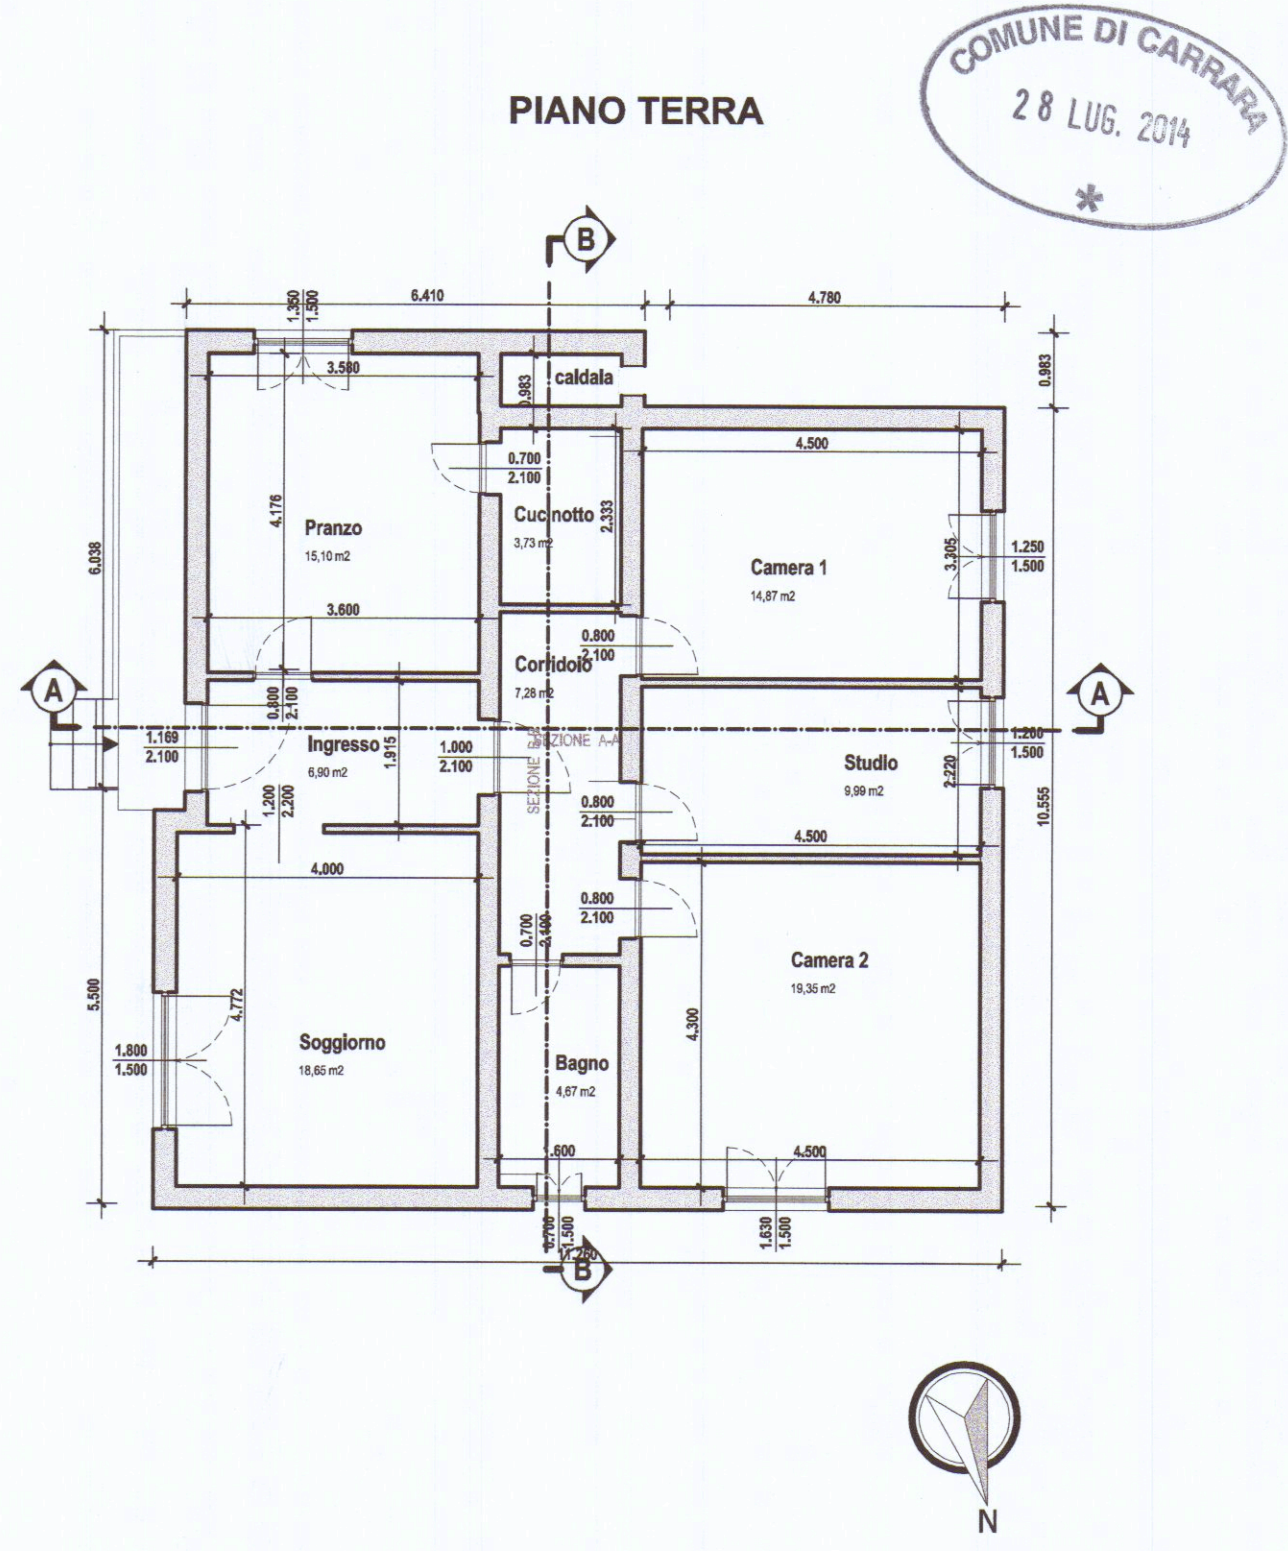
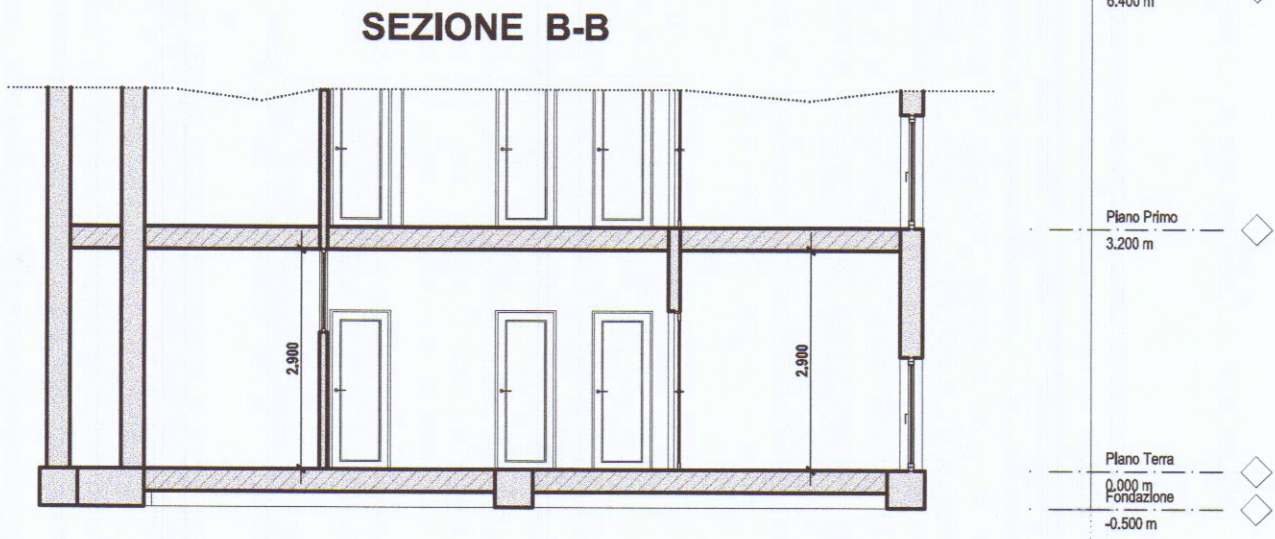
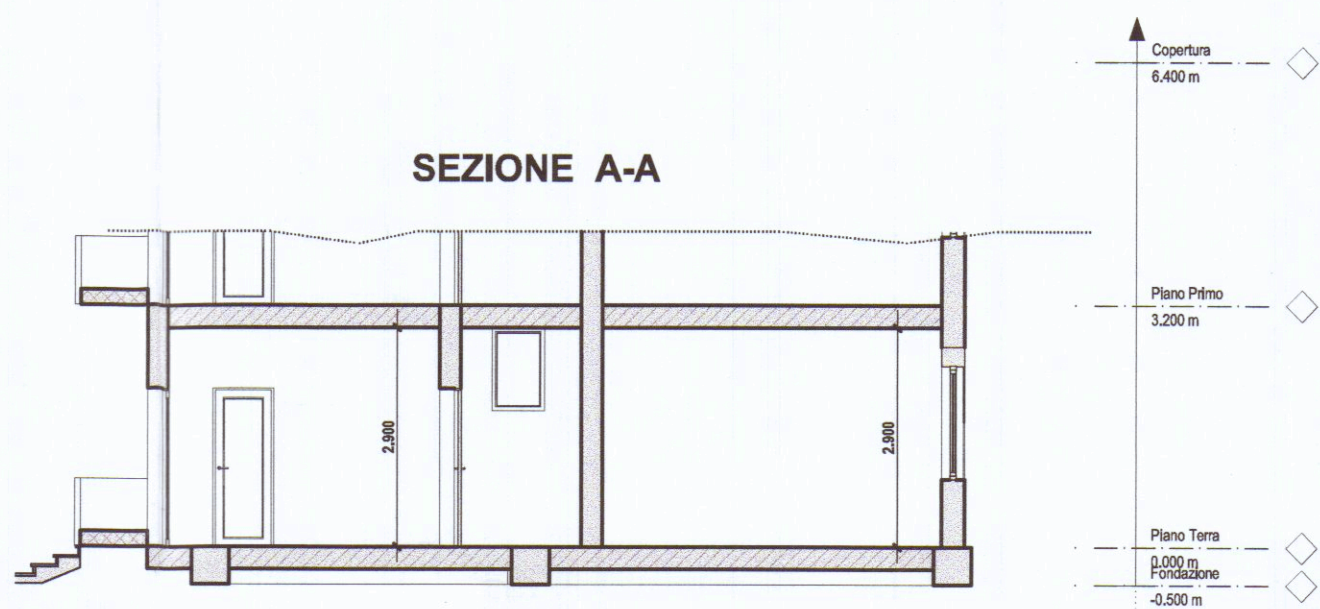


Tabella: RAPPORTI AEROILLUMINANTI-VOLUMI E SUPERFICI

Caratteristiche		Geometria							Sistema di Riferimento Altimetrico		
N.	Nome	Sup. [m²]	Alt. [m]	Vol. [m³]	Perim. [m]	Sup. fin. [m²]	Vuoti			SUPERIORE	INFERIORE
							RAI	N. Fin.	N. Porte	LIV.	LIV.
01	Camera 1	14.87	2.900	43.12	15.610	1.875	0.126	1.0	1.0	TOP Piano Terra	Piano Terra
02	Pranzo	15.10	2.900	44.02	15.642	2.025	0.134	1.0	1.0	TOP Piano Terra	Piano Terra
03	Soggiorno	18.65	2.900	54.20	17.344	2.70	0.144	1.0	0.0	TOP Piano Terra	Piano Terra
04	Camera 2	19.35	2.900	56.11	17.600	2.44	0.126	1.0	1.0	TOP Piano Terra	Piano Terra
05	Studio	9.99	2.900	28.97	13.440	1.80	0.153	1.0	1.0	TOP Piano Terra	Piano Terra
06	bagno	4.67	2.900	13.54	9.040	1.05	0.225	1.0	1.0	TOP Piano Terra	Piano Terra
07	Ingresso	4.71	2.900	13.65	9.817	0.00	0.000	0.0	3.0	TOP Piano Terra	Piano Terra
08	corridoio	7.24	2.900	20.99	12.245	0.77	0.106	1.0	5.0	TOP Piano Terra	Piano Terra
09	cucinotto	3.73	2.900	10.82	7.866	0.77	0.206	1.0	0.0	TOP Piano Terra	Piano Terra
		100.55		321.78		12.94					
LEGENDA											
Caratteristiche:											
N. = Numerazione; Nome = Nome.											
Geometria:											
Sup. [m²] = Superficie del pavimento; Alt. [m] = Altezza; Vol. [m³] = Volume; Perim. [m] = Perimetro del pavimento; „Vuoti“: Sup. fin. [m²] = Superficie finestrata data dalla somma di tutte le superfici dei vuoti delle finestre; RAI = Rapporto aerolluminante dato dal rapporto tra la superficie finestrata e la superficie del pavimento; N. Fin. = Numero di finestre; N. Porte = Numero di porte.											
Sistema di Riferimento Altimetrico:											
„SUPERIORE“: LIV. = LIVELLO. „INFERIORE“: LIV. = LIVELLO.											

STATO ATTUALE

Comune di Carrara
Provincia di Massa Carrara

PROGETTISTA

OGGETTO

Opere di Manutenzione Straordinaria Interna art. 80 comma 2 lettera a LRT 1/05, su immobile sito in loc. Bonascola via Bonascola al civico 64/b

ELABORATO

Tavola 1 Planta e Sezioni A-A e B-B Stato Attuale

COMMITTENTE

Dani Elisabetta

Geometra Davide Nicolai

Geometra Davide Nicolai

1

scala
1:100
protocollo
revisione
data
30/06/2014