
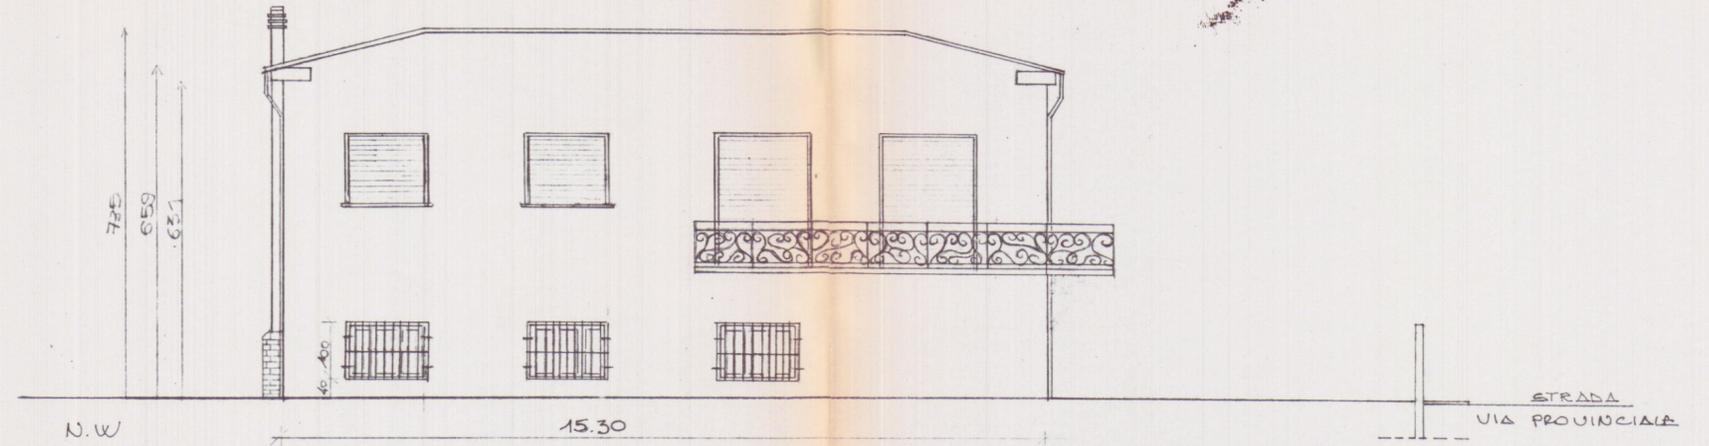


COMUNE DI CARRARA
22 OTT. 1998

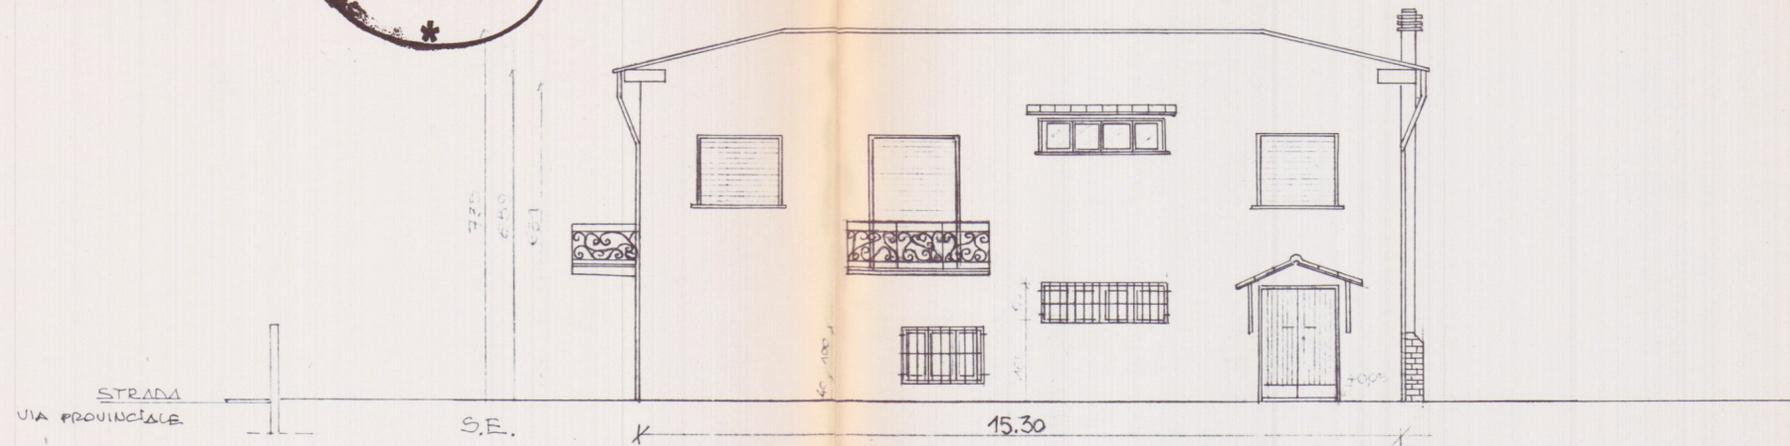



APPROVATO

COMUNE DI CARRARA
SETT. COMUNICAZIONE

Approvato con le modificazioni indicate nel foglio 60/PP

elab. grafico di via Comune, piazza n° 1 del 11/3/99, Tav. n° 2/1

L'Istruttore Tecnico Marchi Claudio

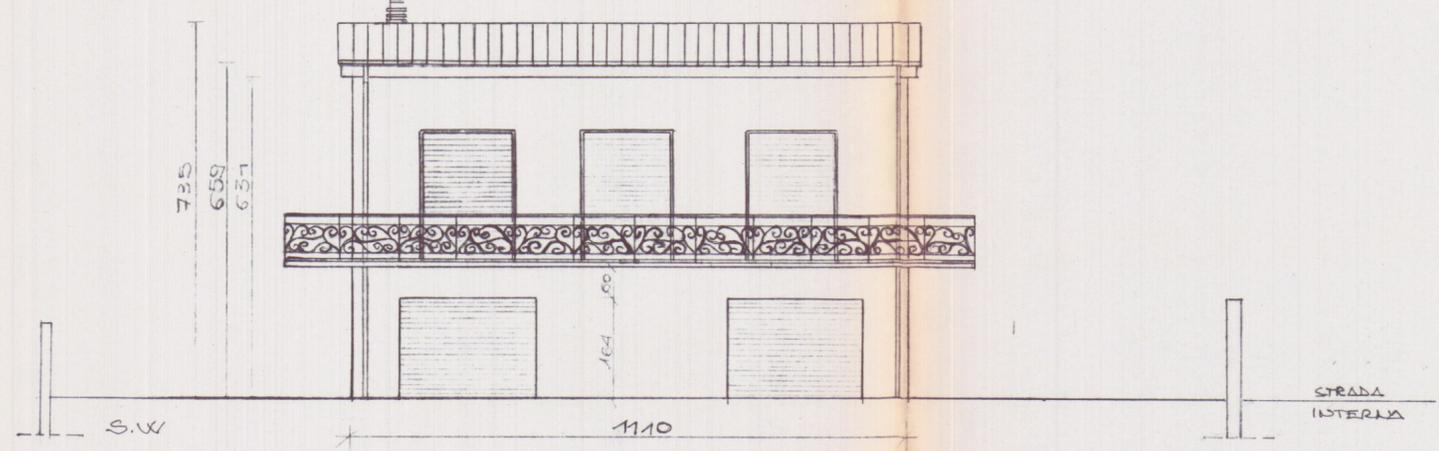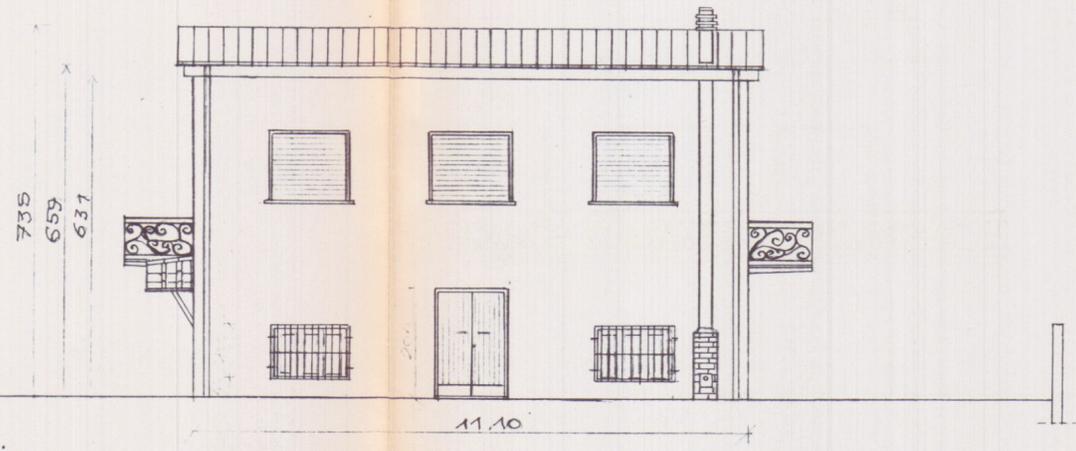

STATO ATTUALE

Studio
Dr. LEONARDO MARI
ARCHITETTO
Via Roma 15 bis/b
CARRARA 70254

CASA FACONTI - CARRARA
PROP. VIA FACONTI
RISTRUTTURAZIONE LOCALI
P.T. PER DESTINAZIONE COMM.LE
PROSPETTI

Data
SET. 98
FLR 02
Scala
1:100

31 OTT. 1998