

nuova Tavola 21 SE 1990

2eMMe STUDIO TECNICO ASSOCIATO
GEOMETRI SAGLIANO-ZANNONI

Viale XX settembre, 261 54031 Avenza Carrara tel. 0595/50187


DITTA
COMMITTENTE GIULIANI DESIDERIO - CARRARA

OGGETTO:
PROGETTO PER LA RISTRUTTURAZIONE DI FABBRICATO
DI CIVILE ABITAZIONE SITO IN MARINA DI CARRARA
VIA ARGENTIERO IESTRO


03460. 198
VARIANTE
PROSPETTI, SEZIONI

DATA 5/98 FG. 107 MPP.N. 54-55-91-92-146


SCALA 1:100

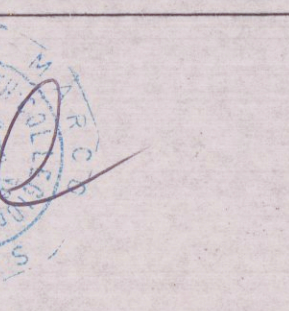


APPROVATO

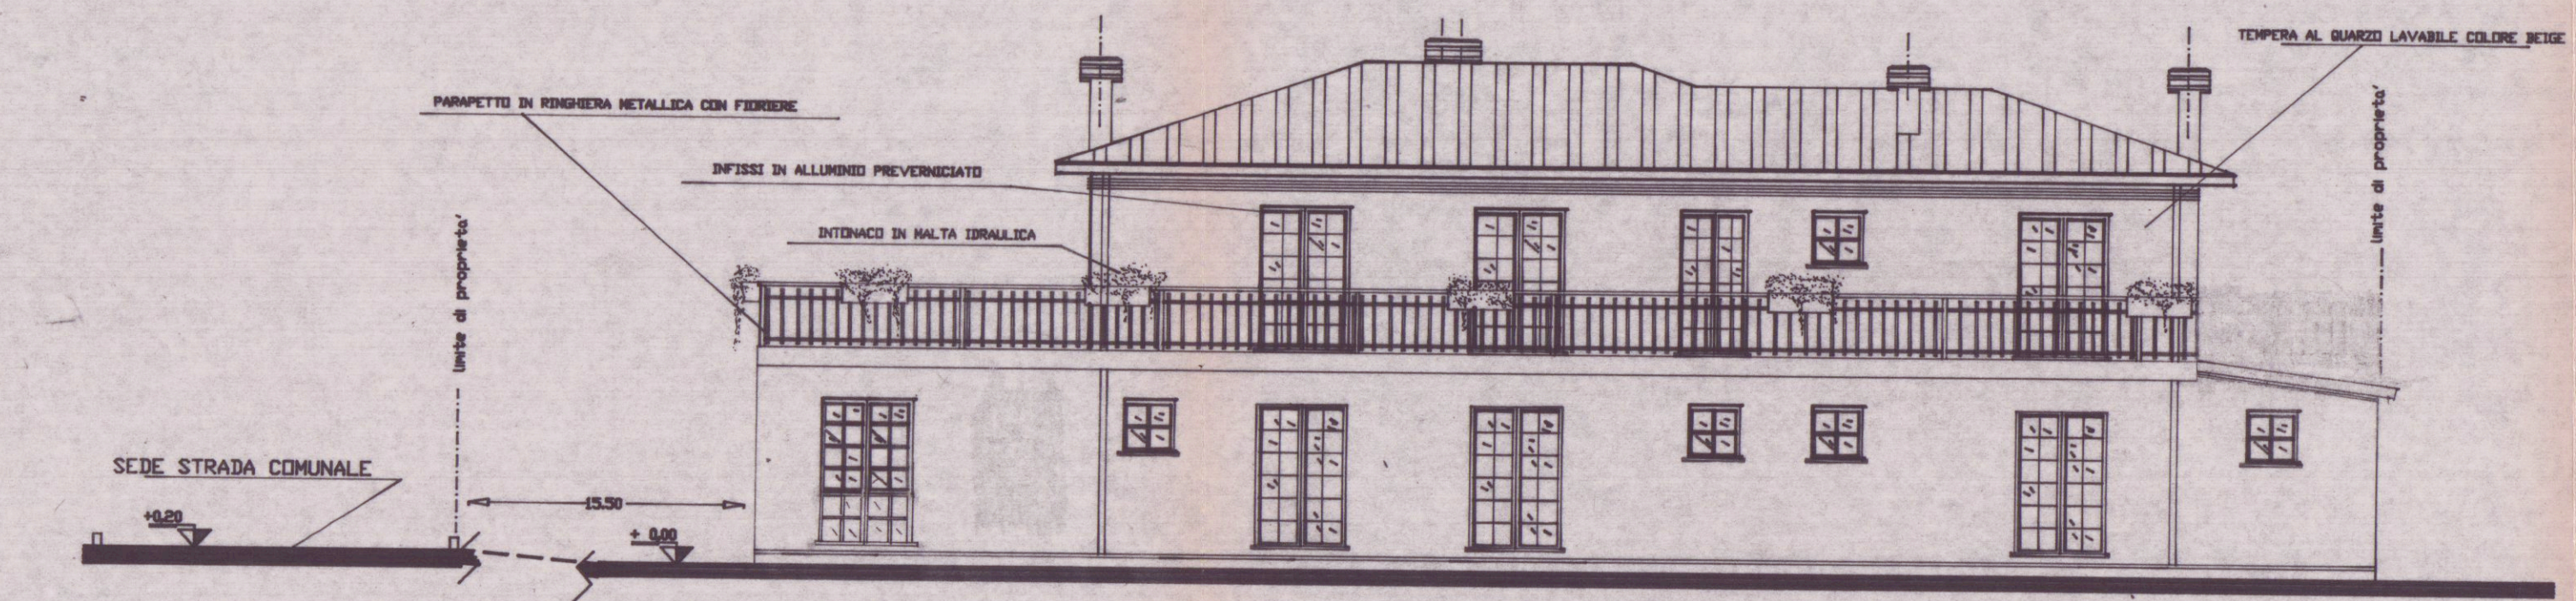


PROSPETTO NORD

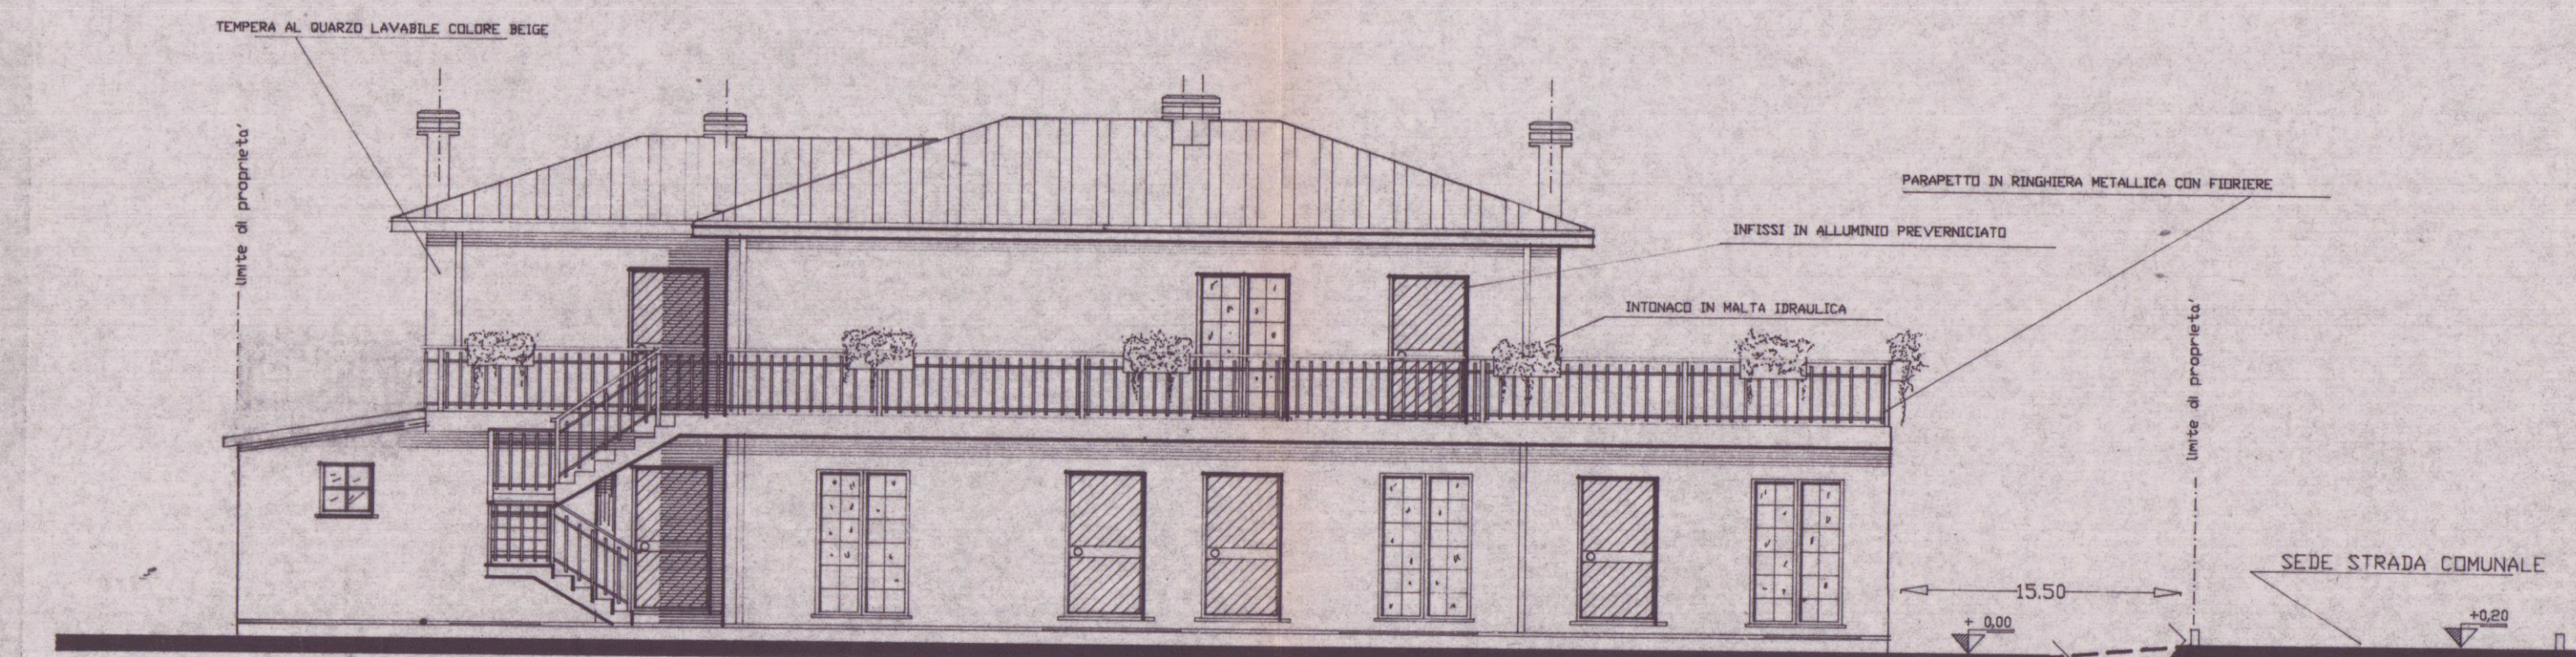


PROSPETTO SUD

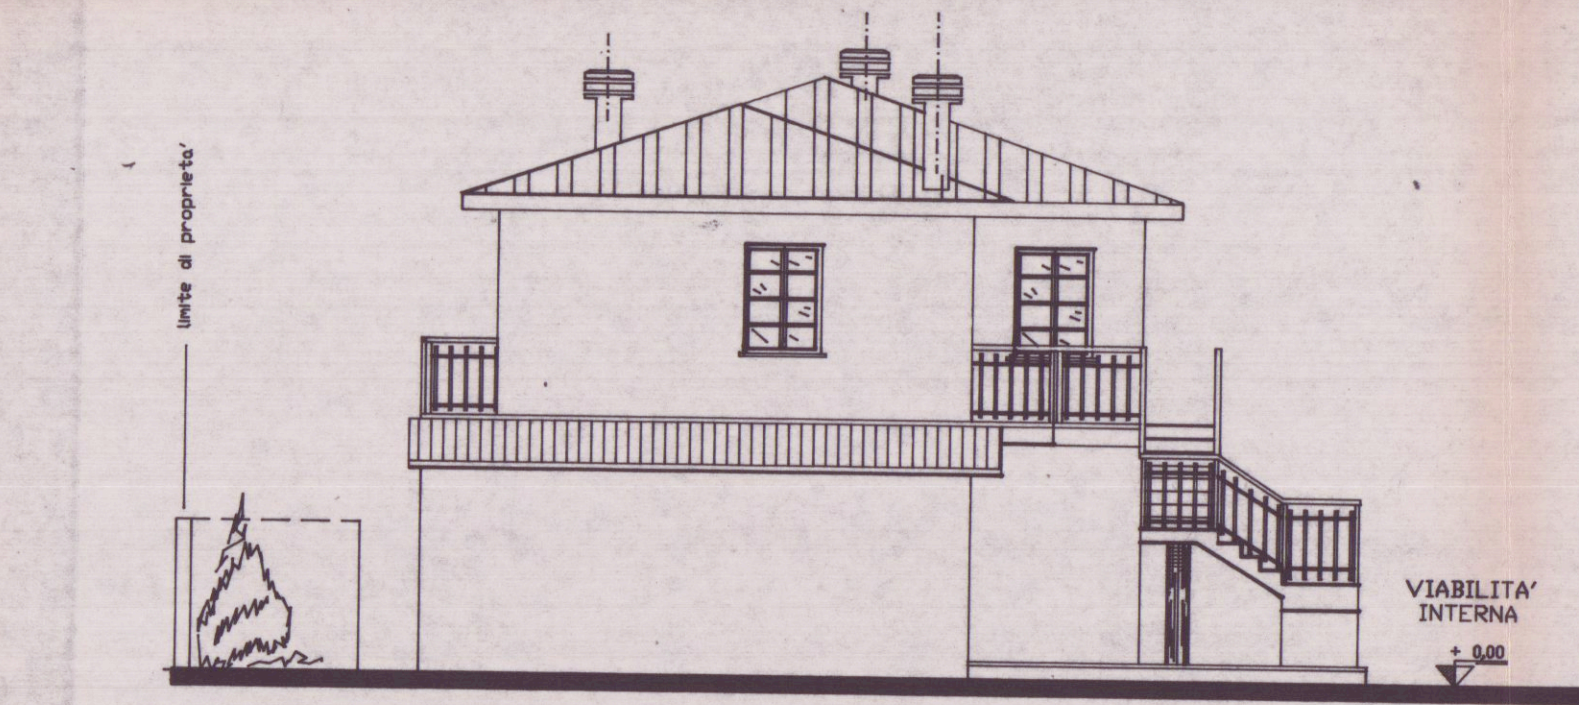


PROSPETTO OVEST

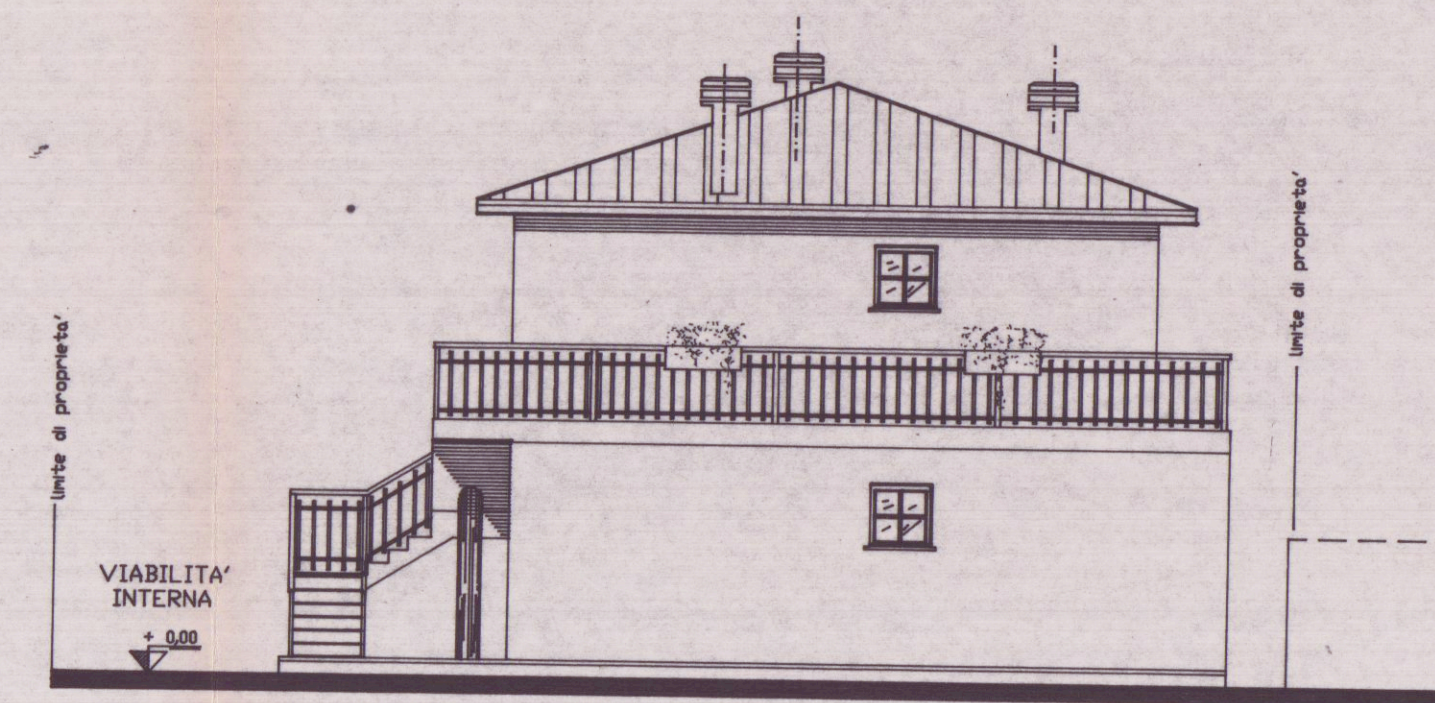

PROSPETTO EST

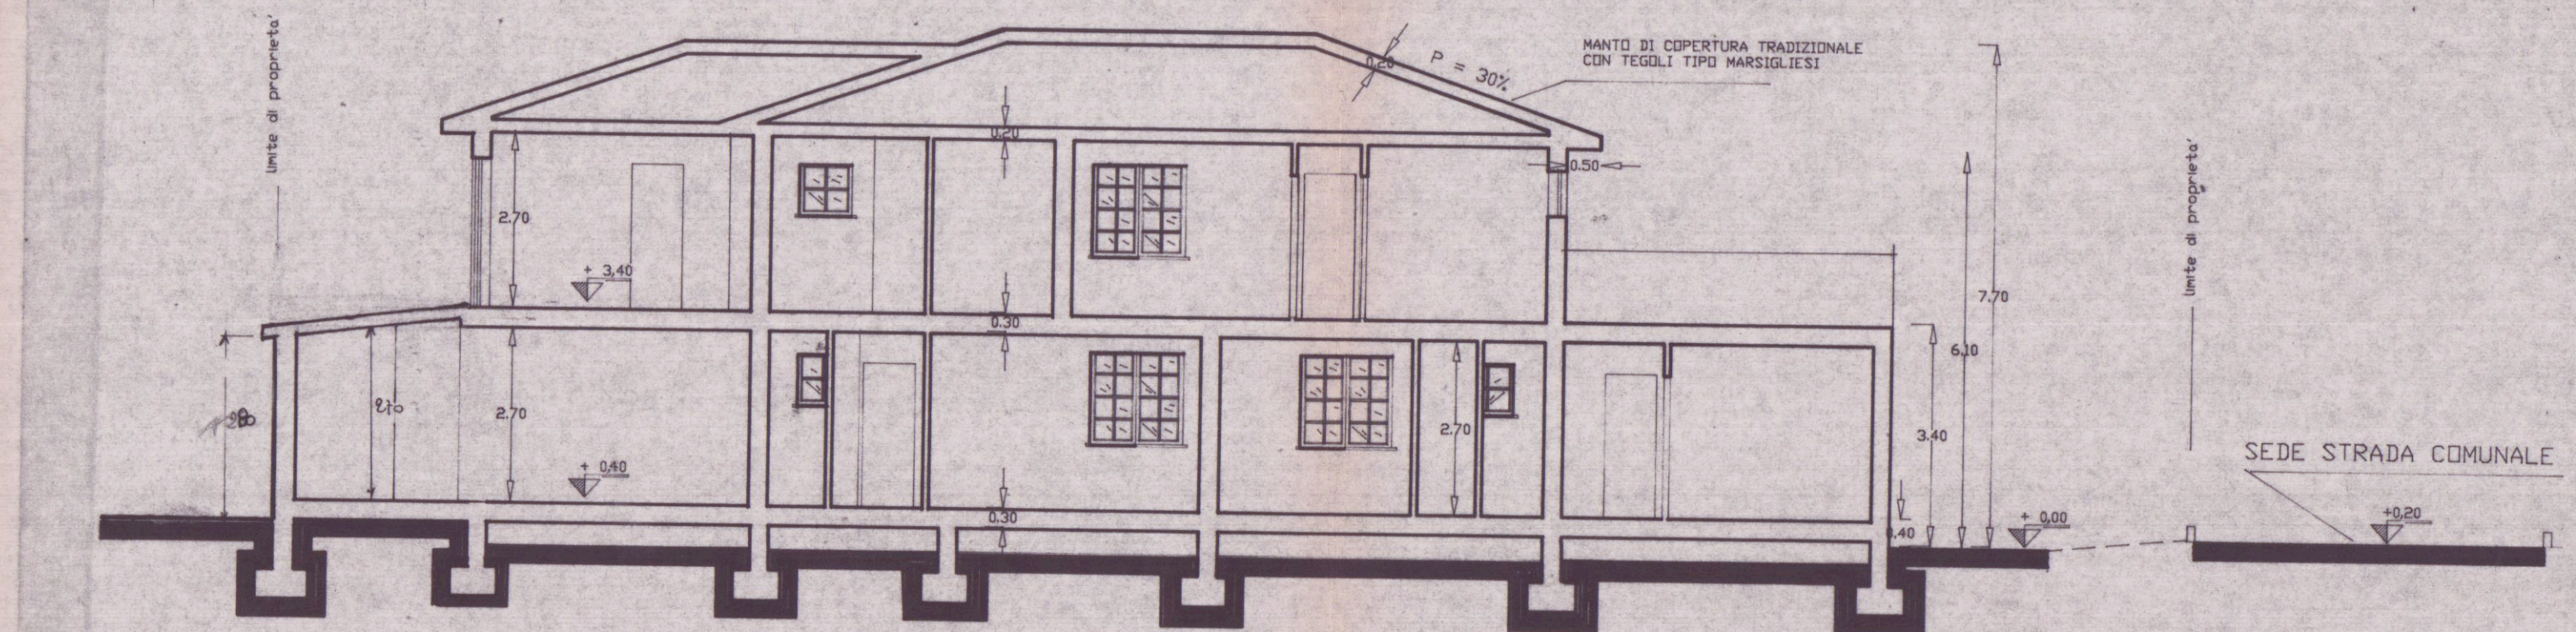


SEZIONE A-A

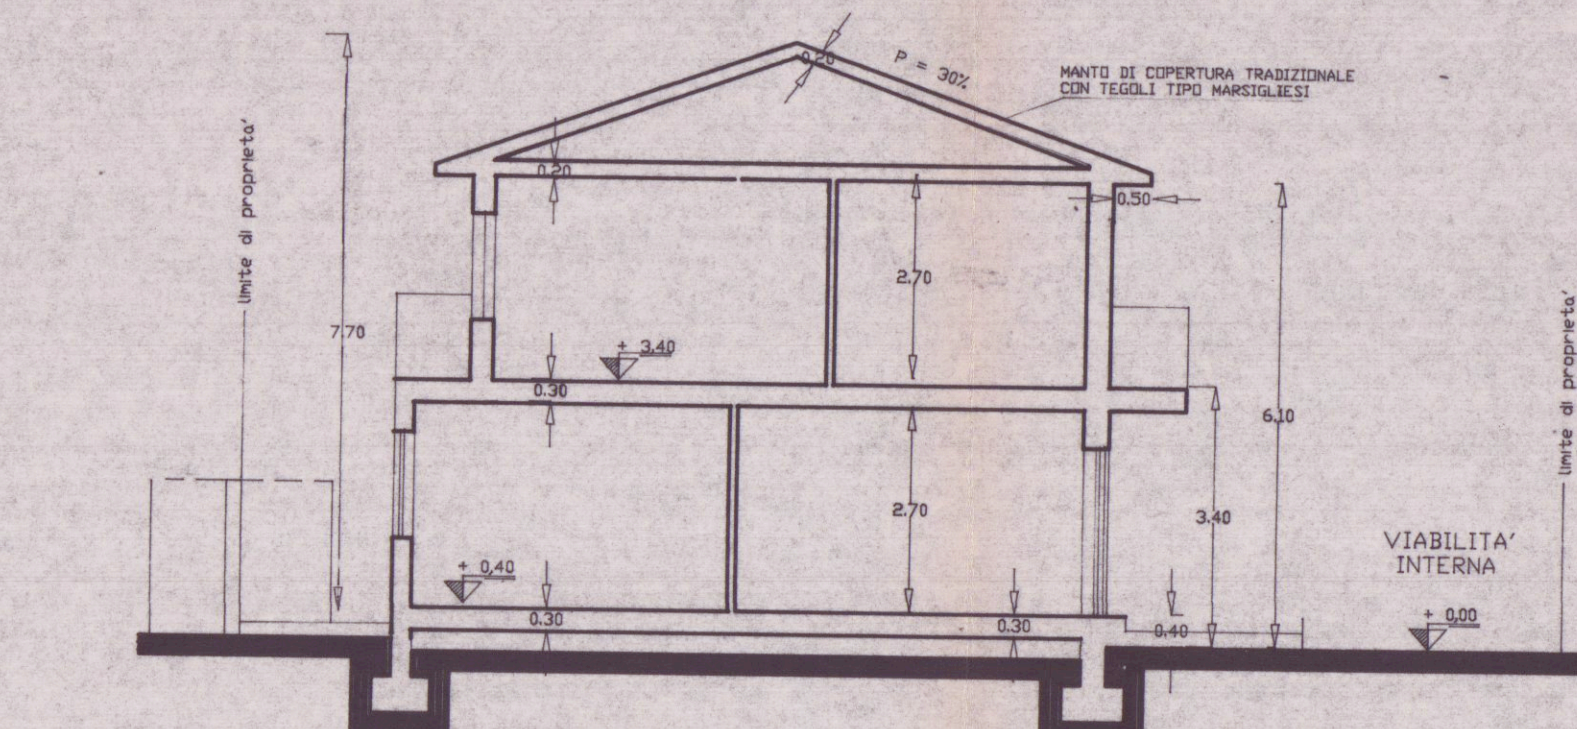

SEZIONE B-B

COMUNE DI CORTINA
SETT. U. 17
Approvato dal S.
Indicatore n. 167/17 1988
elab. grafico di
n. 23 del 15/10/91 n. 4/1
L' Istruttore Tecnico
Marchi Giorgio Claudio

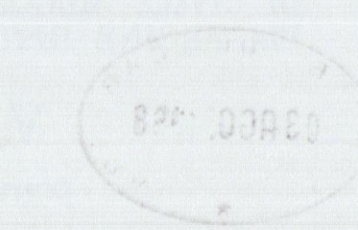

APPROVATO