

Dott. Arch. ANDREA VANELLI
Via Del Commercio, 5/A - 54033 CARRARA
Tel. / Fax 0585 75075
C.F. VNL NDR 57B17 B832A
Part. IVA 00634390454

COMUNE DI CARRARA


PROGETTO DI MODIFICA PER UNITA' IMMOBILIARE
AD USO ABITATIVO DI PROPRIETA' BONAFEDE
MASSIMO DOMENICO

Carrara Via Brigate Partigiane n°11 piano 2°
Foglio 72, Mappale 7. Sub. 7.


TAVOLA N° 2
Stato Attuale - Progetto - Raffronto
Prospetti - Sezioni
scala 1/100

Massimo Domenico


il progettista
Dott. Arch. Andrea Vanelli
Andrea Vanelli

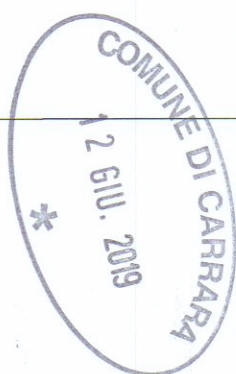

STATO DI FATTO

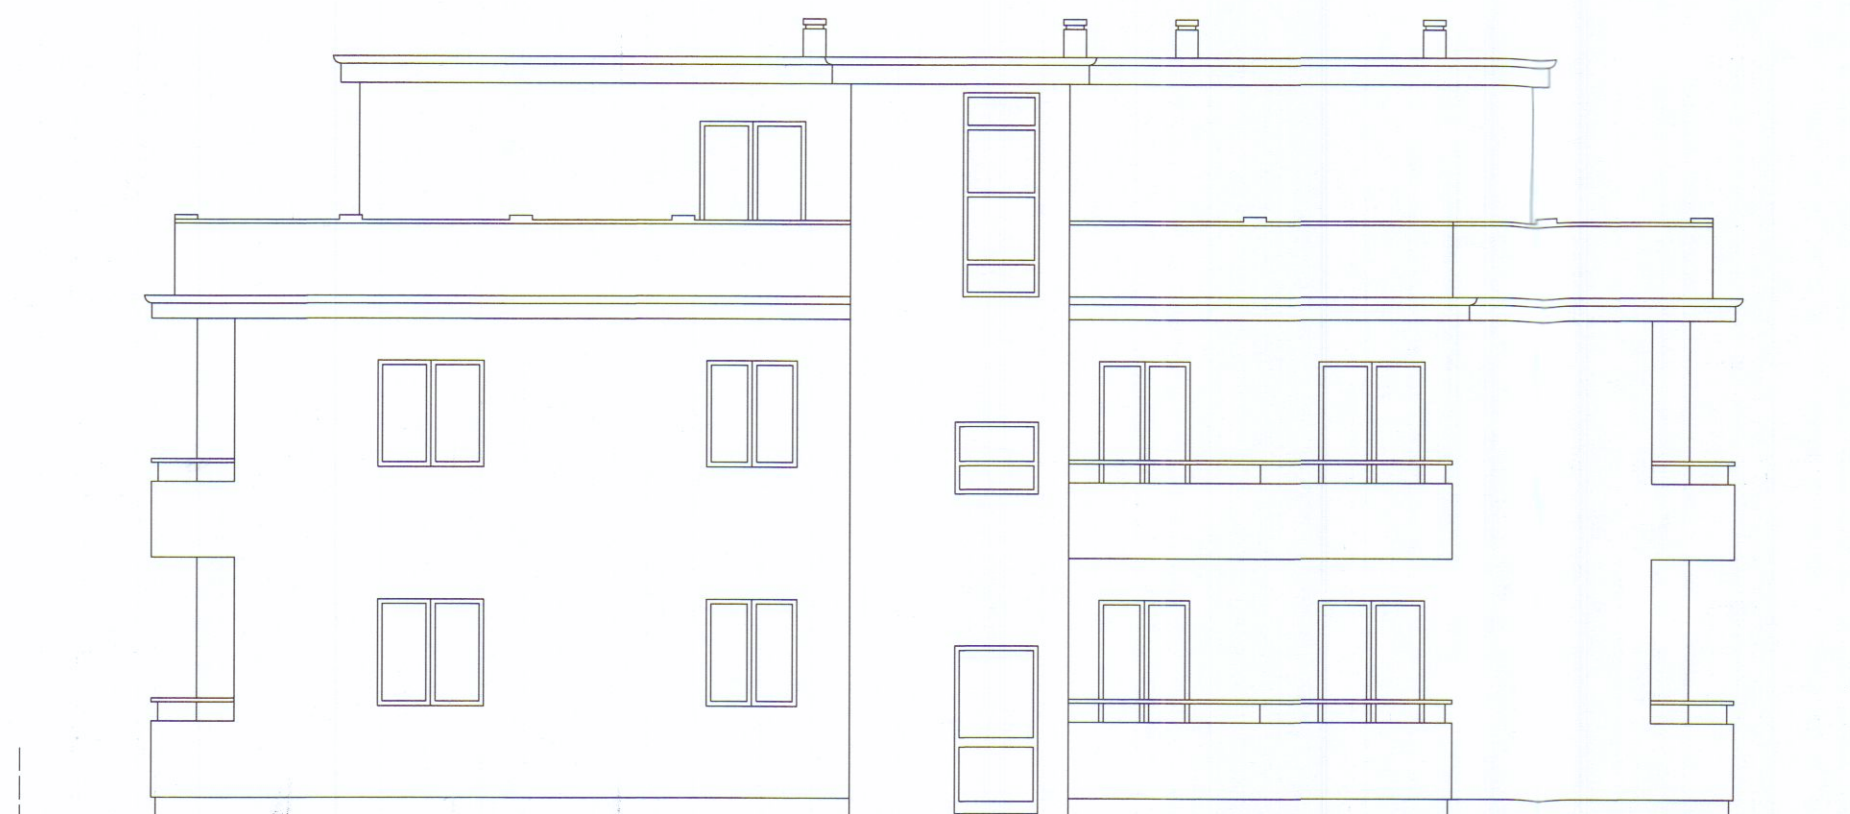

PROSPETTO OVEST

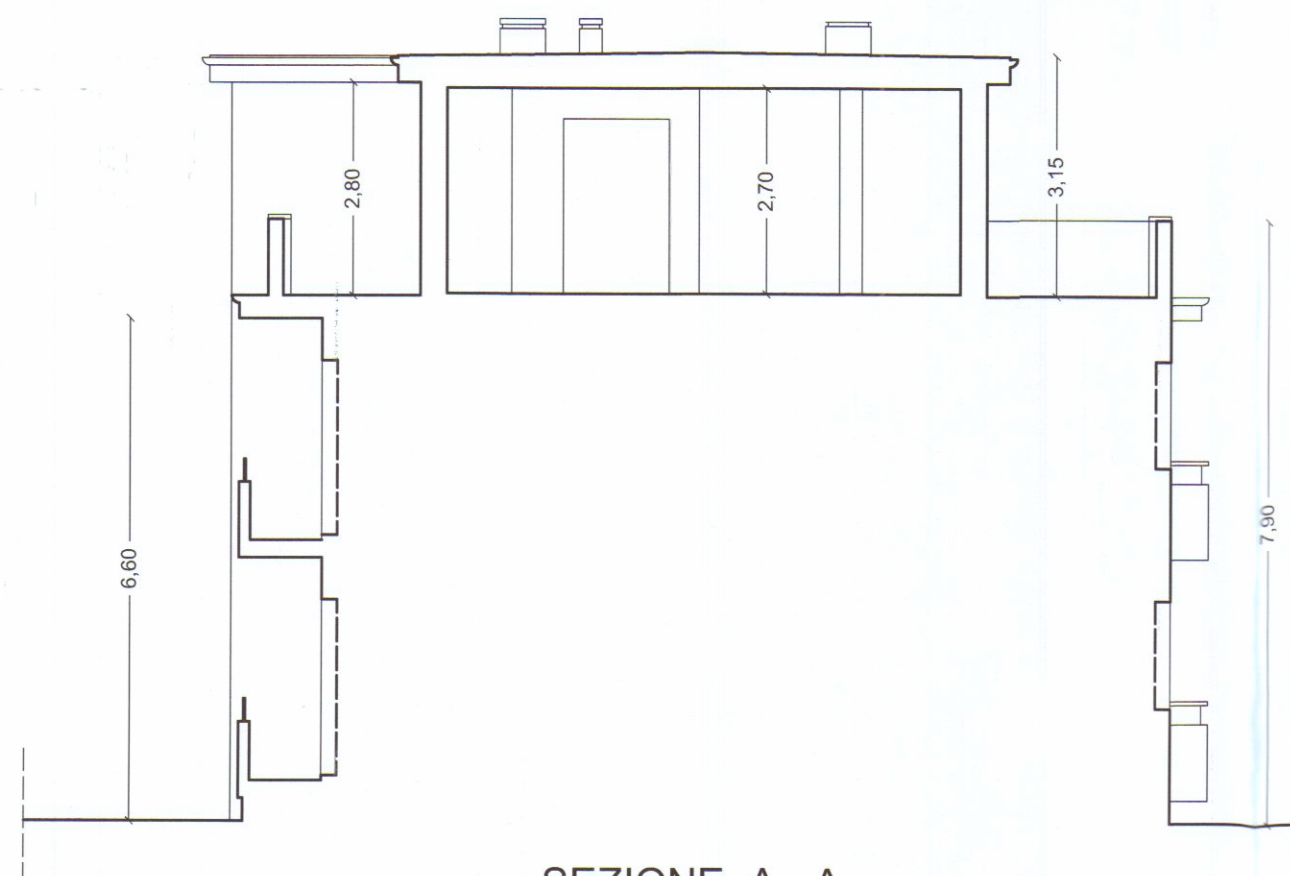


SEZIONE A - A

STATO MODIFICATO



PROSPETTO OVEST

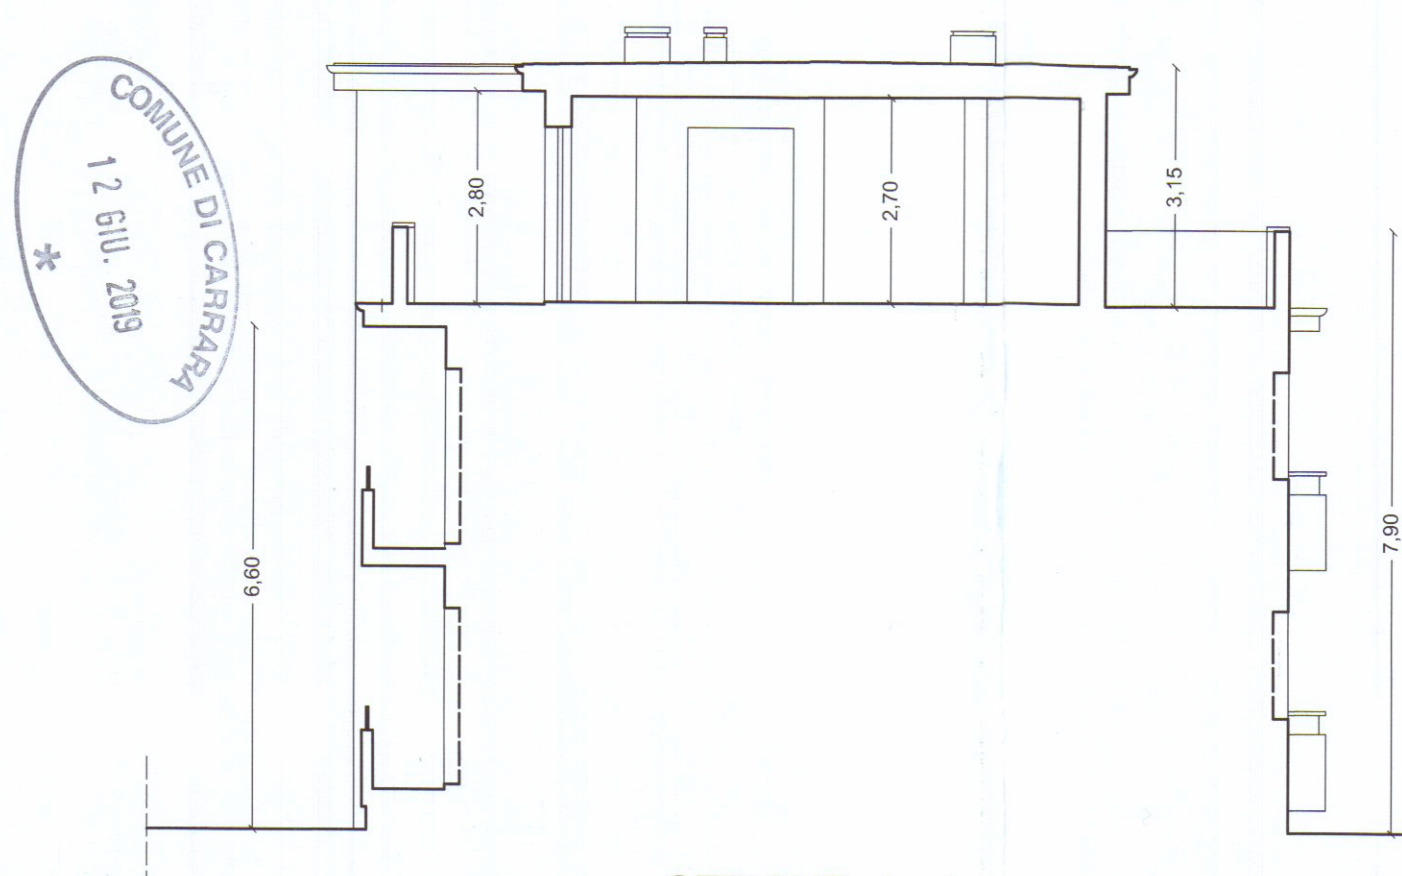


SEZIONE A - A

RAFFRONTO

demolizioni
ricostruzioni



PROSPETTO OVEST

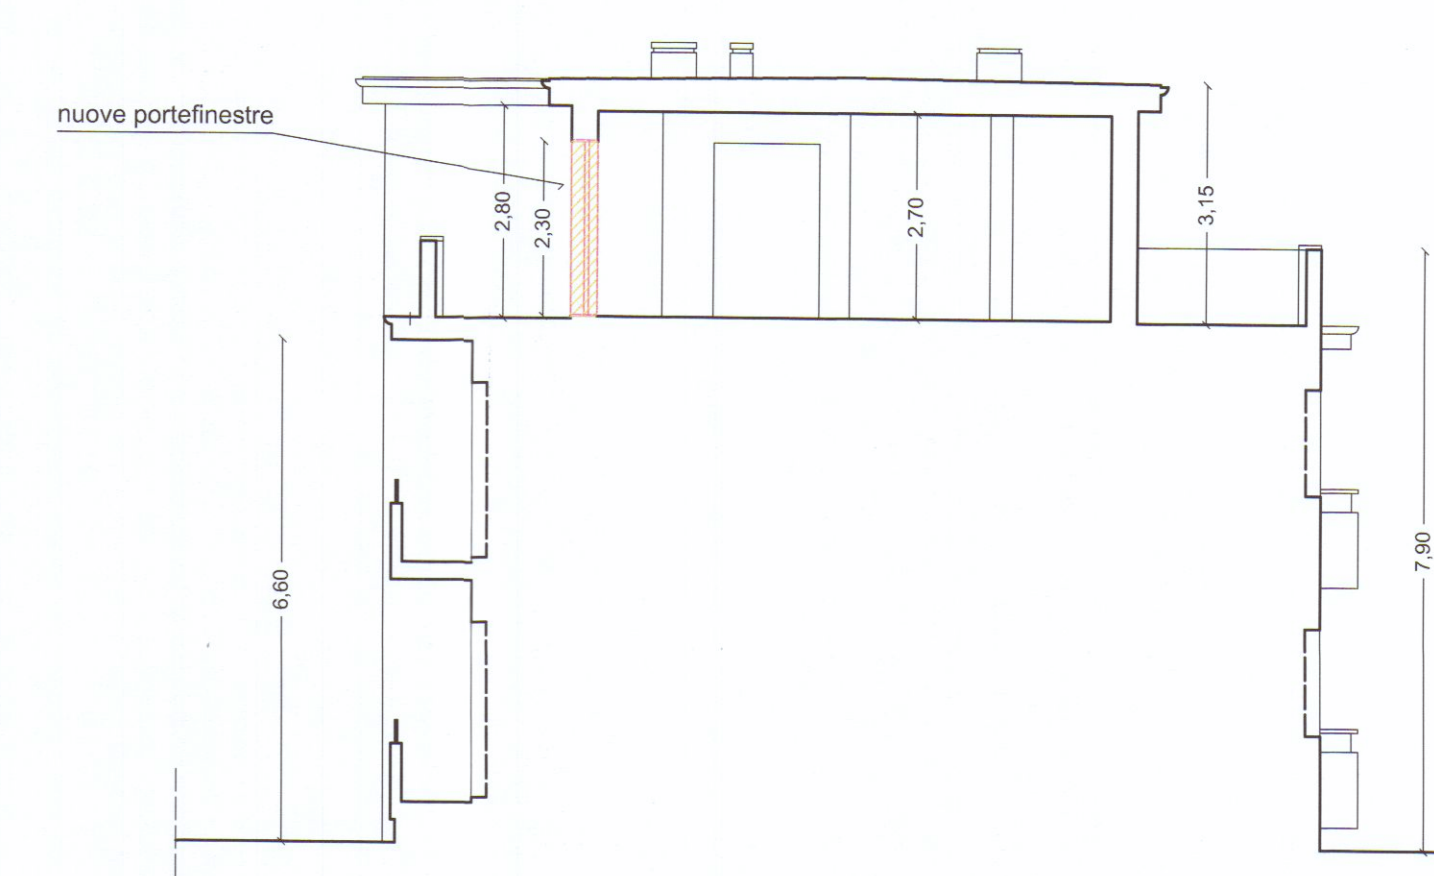

SEZIONE A - A

