

20 FEB. 1978^W

3 VARIANTE

COMUNE DI CARRARA
MARINA DI CARRARA
VIA F. CAVALLOTTI

APPROVATO

31 MAG. 1978

CONTROLLATO

DOTT. ING. A. DAZZI
ALBO DEGLI ARCHITETTI - CARRARA

PROGETTO: FABBRICATO DI CIVILE ABITAZIONE

"C"

PROGETTISTA: DOTT. ING. A. DAZZI



PROPRIETÀ: S.p.A. PARADISO

VARIANTE AL PROGETTO
Approvato dal Sindaco alle condizioni
indicate nel permesso di costruzione
n° del 3 DIC. 1973
licenza edilizia del 31 MAG. 1978
L'ING. CAPO


LAVORO: PROSPETTI EST




10

TAV.

RAPP. 1:100

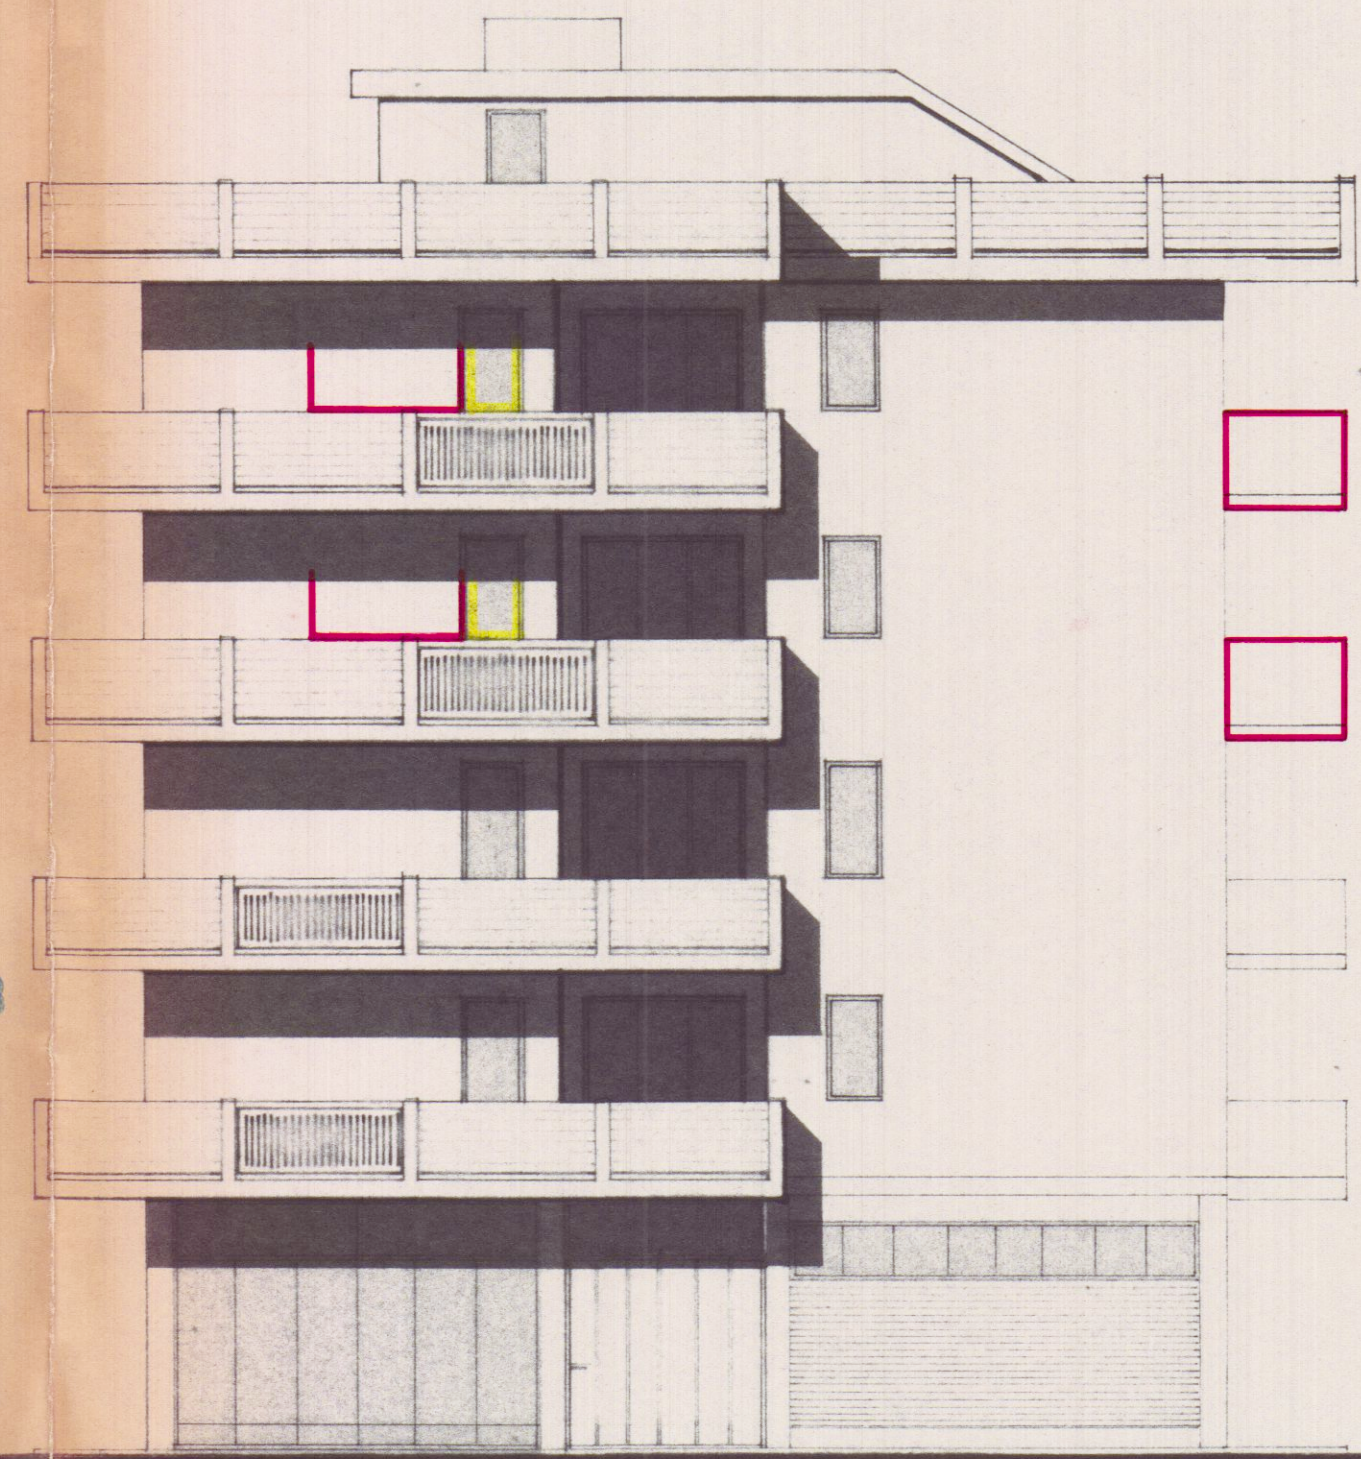

PROSPETTO EST

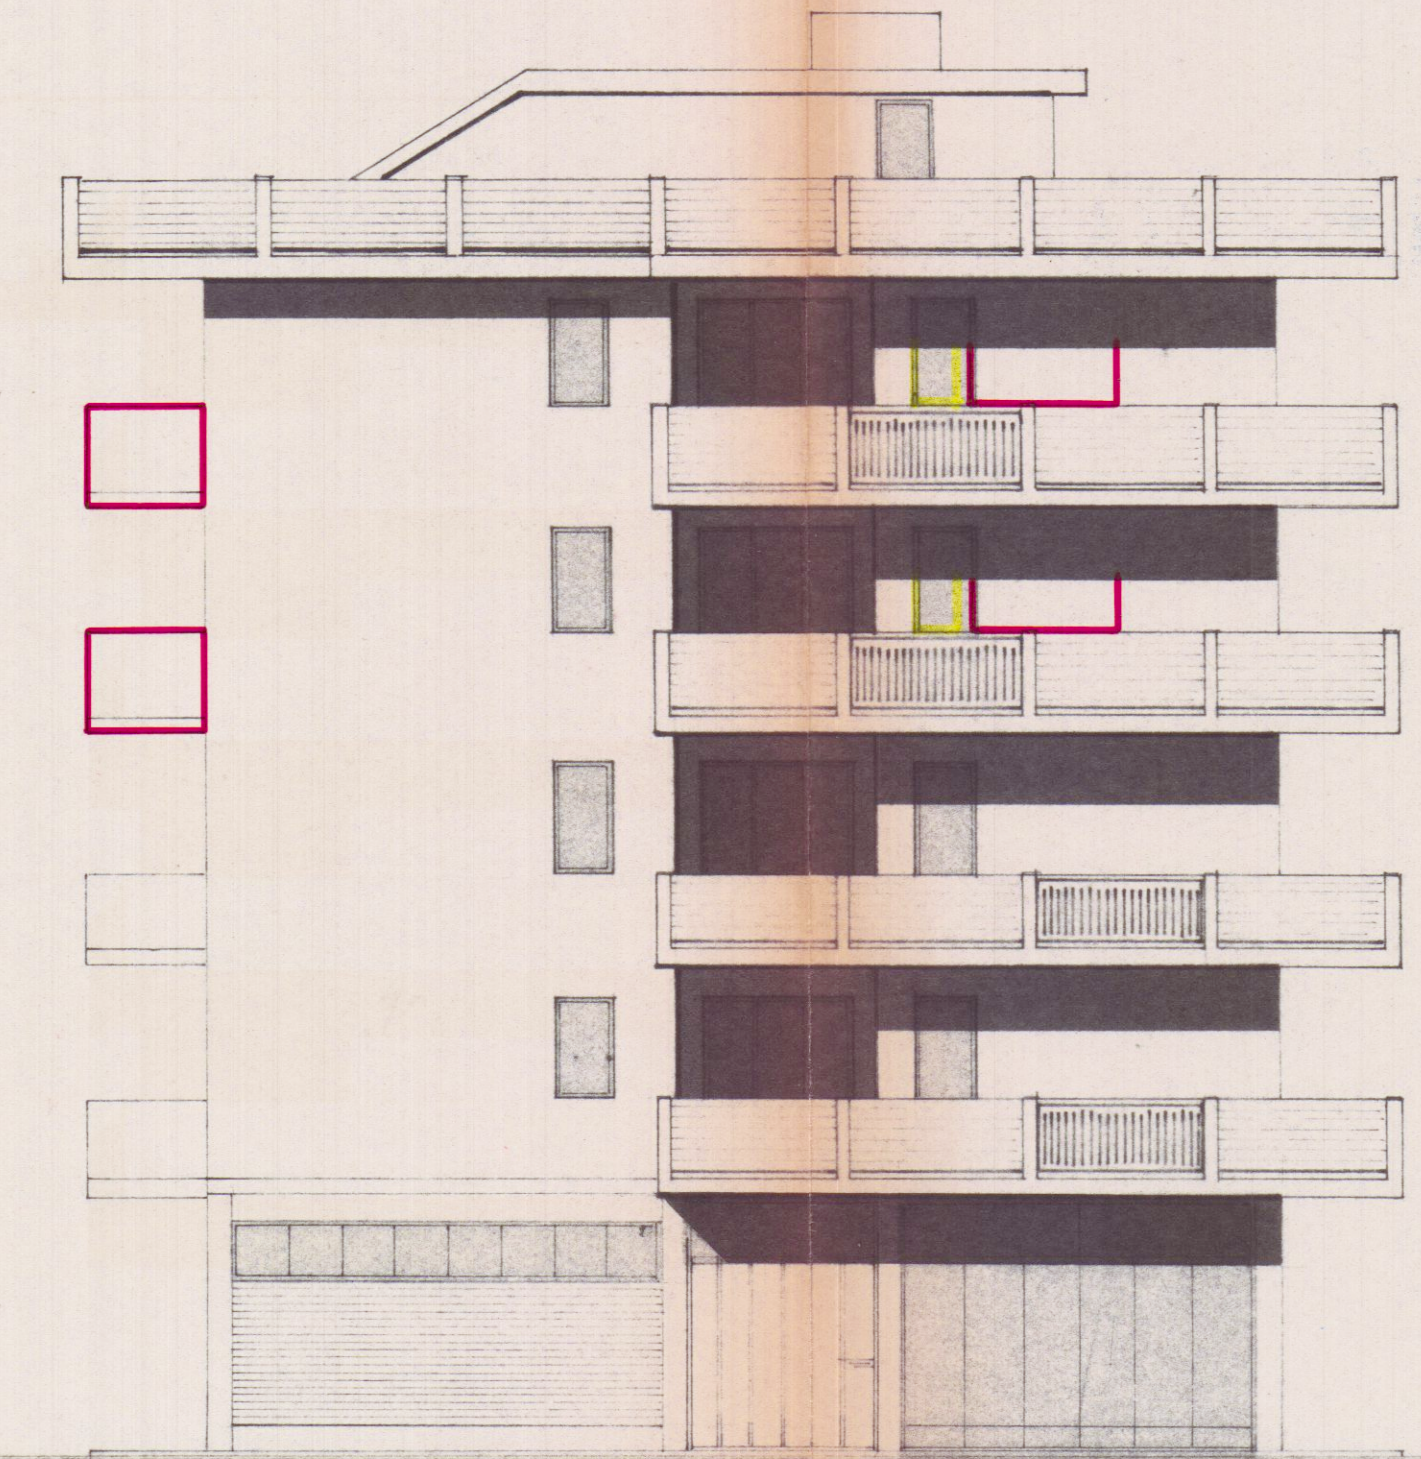

PROSPETTO OVEST