

APPROVATO

CONTROLLATO
AL TECNICO

Progetto per la costruzione di un'edicola funeraria
da erigersi nel cimitero di Bedizzano per conto del
Sig. Vivani Giulio

Rapp. 1:100



Approvato dal Sindaco alle condizioni
indicate nel permesso di costruzione
N° 1085 del 19-17-1966

L'ING. CAPO


muji




A. Vile

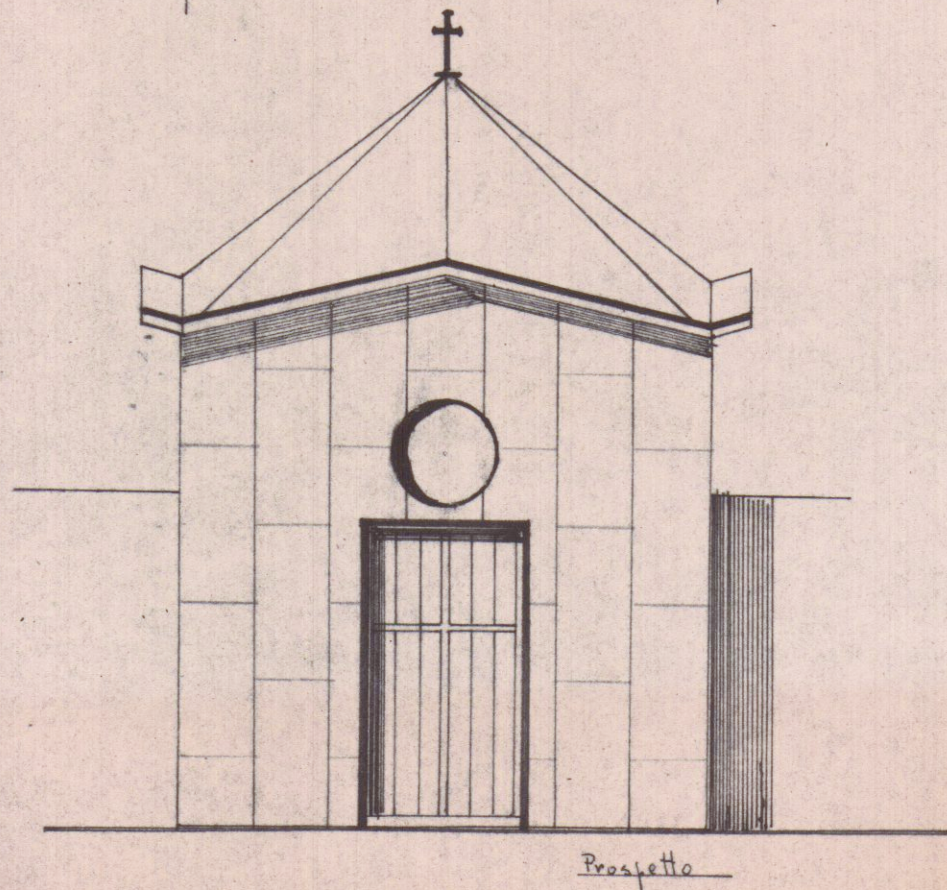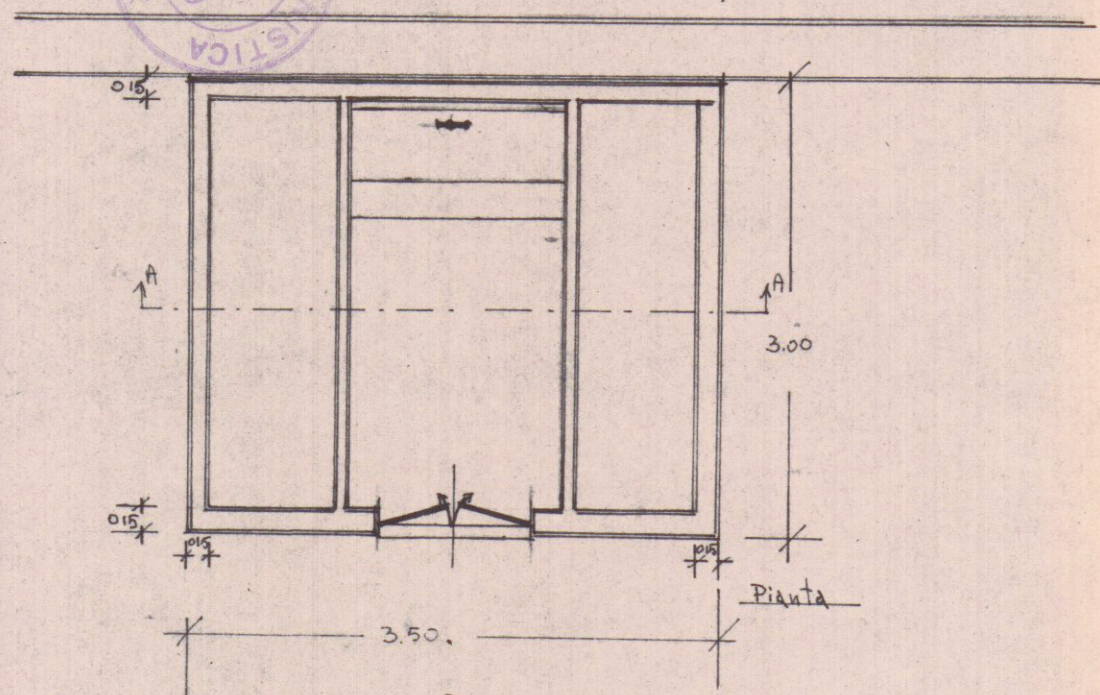


Prospetto

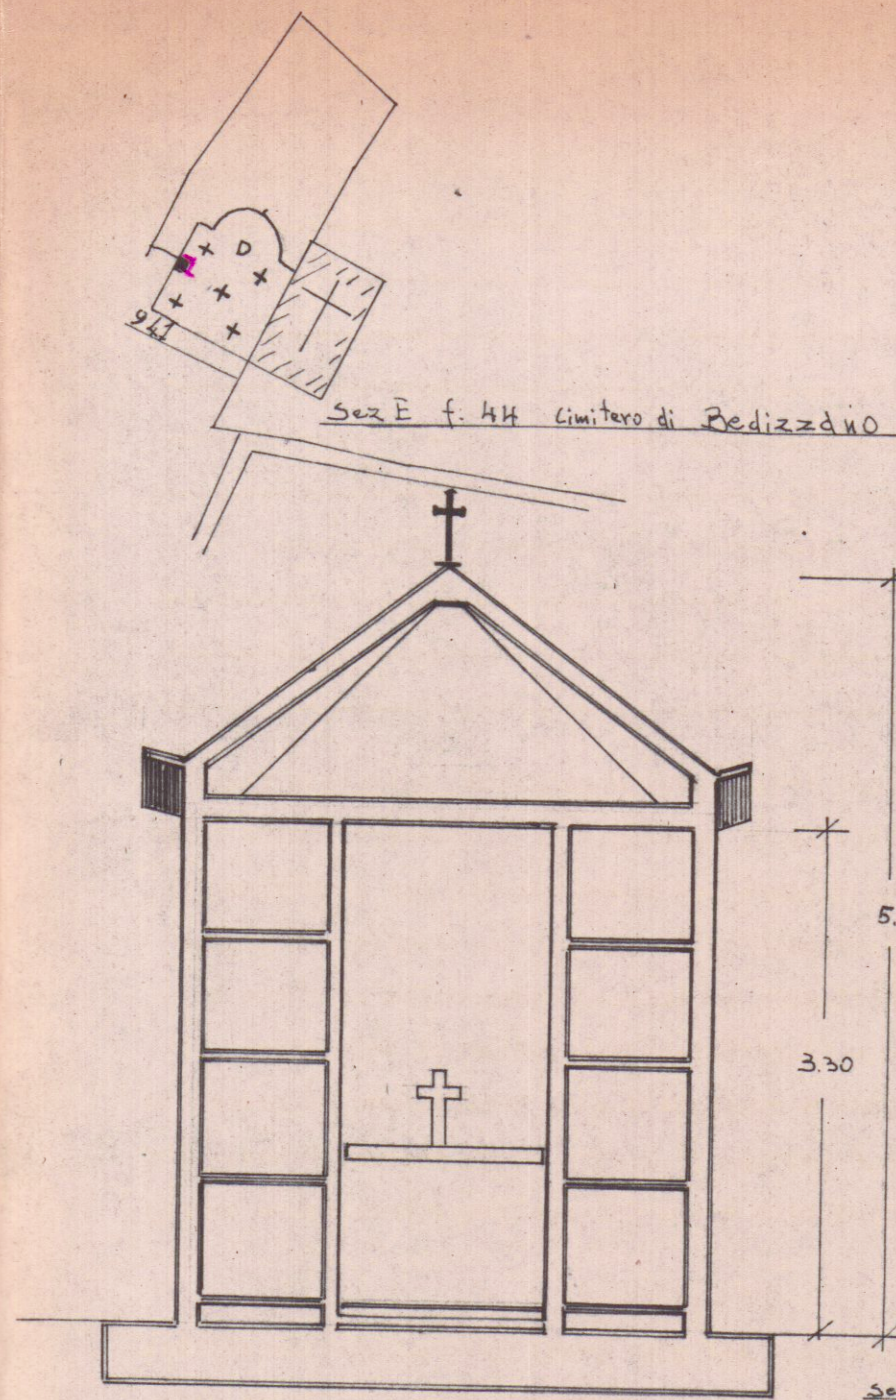

Sezione A-A

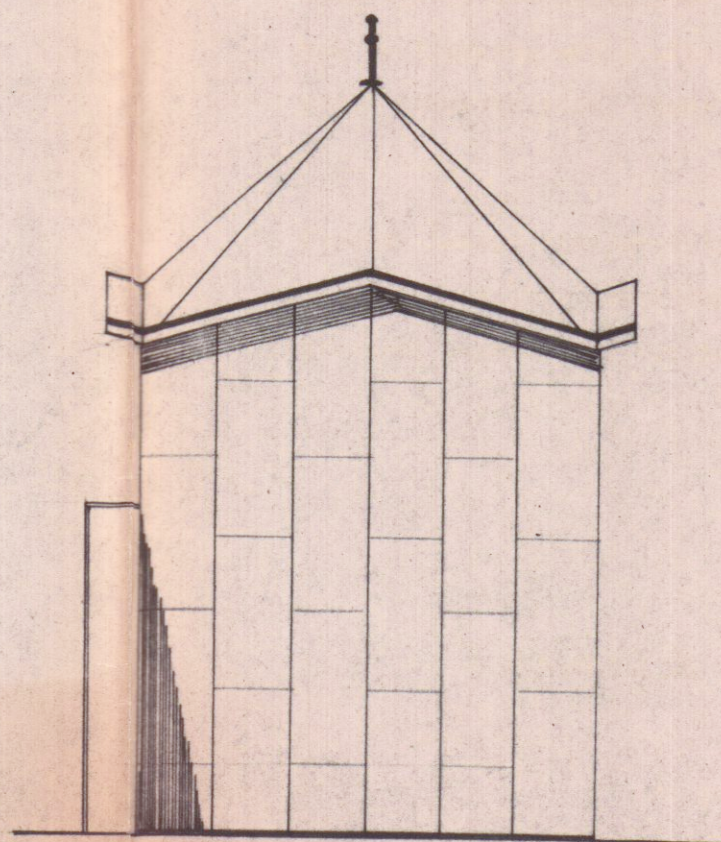

Fianco Ovest

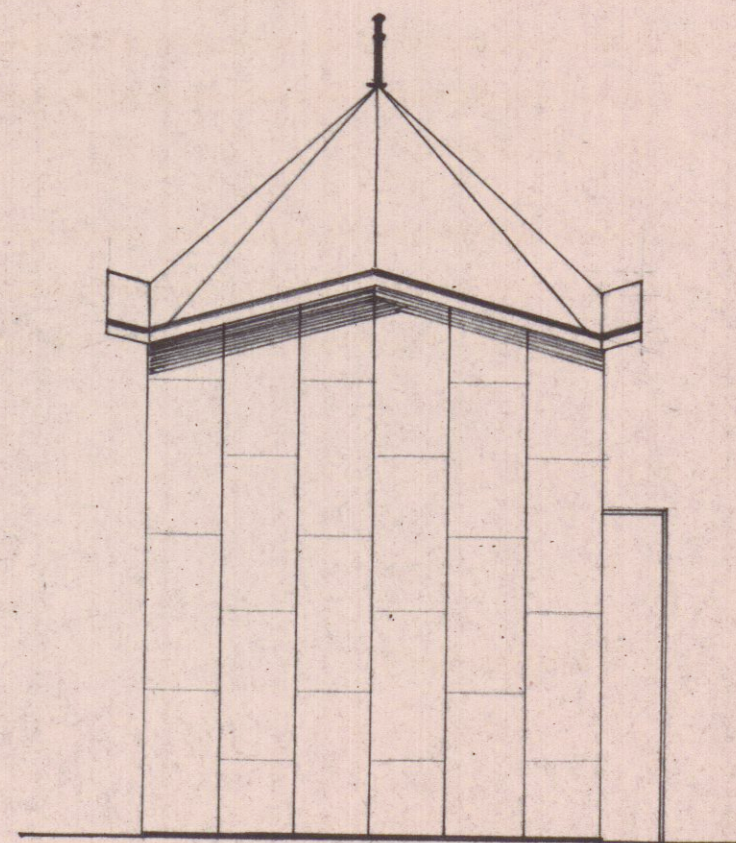

Fianco Est