

1

22 AGO. 1968

APPROVATO

18 NOV. 1968  
CONTROLLATO

Nuova  
PLANIMETRIA

planimetria generale 1/500


fabbricato: **H**

planimetria generale -  
modificata al progetto approvato:  
C.C. 26672 / 2090 art. n. 371 del 20/10/67  
eseguito per incarico del Prof. Lorenzo Salvaterra


Dott. EMILIO NELLI  
ARCHITETTO

*Emilio Nelli*


planimetria generale 1/2000 - sez. A foglio 28

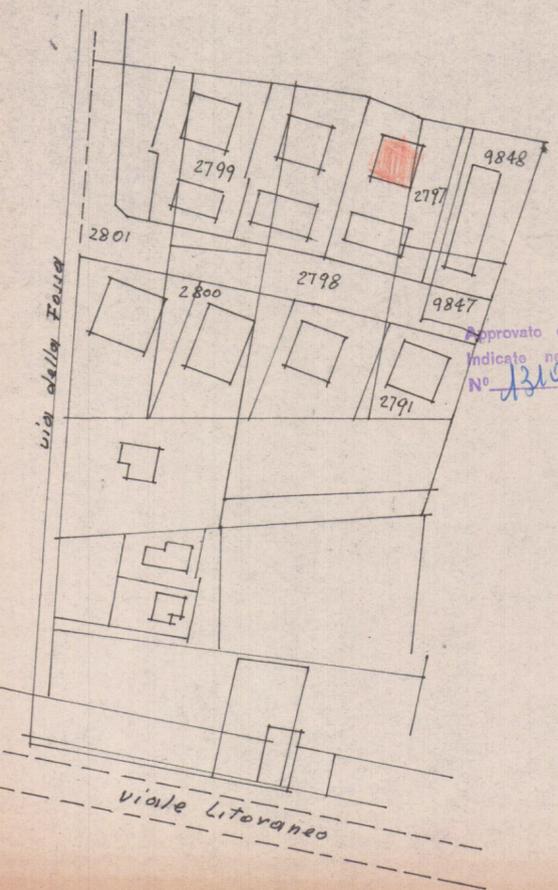

Approvato dal Sindaco alle condizioni  
indicate nel permesso di costruire  
N° 1310 del 31 AGO. 1968  
L. ING. CAPO

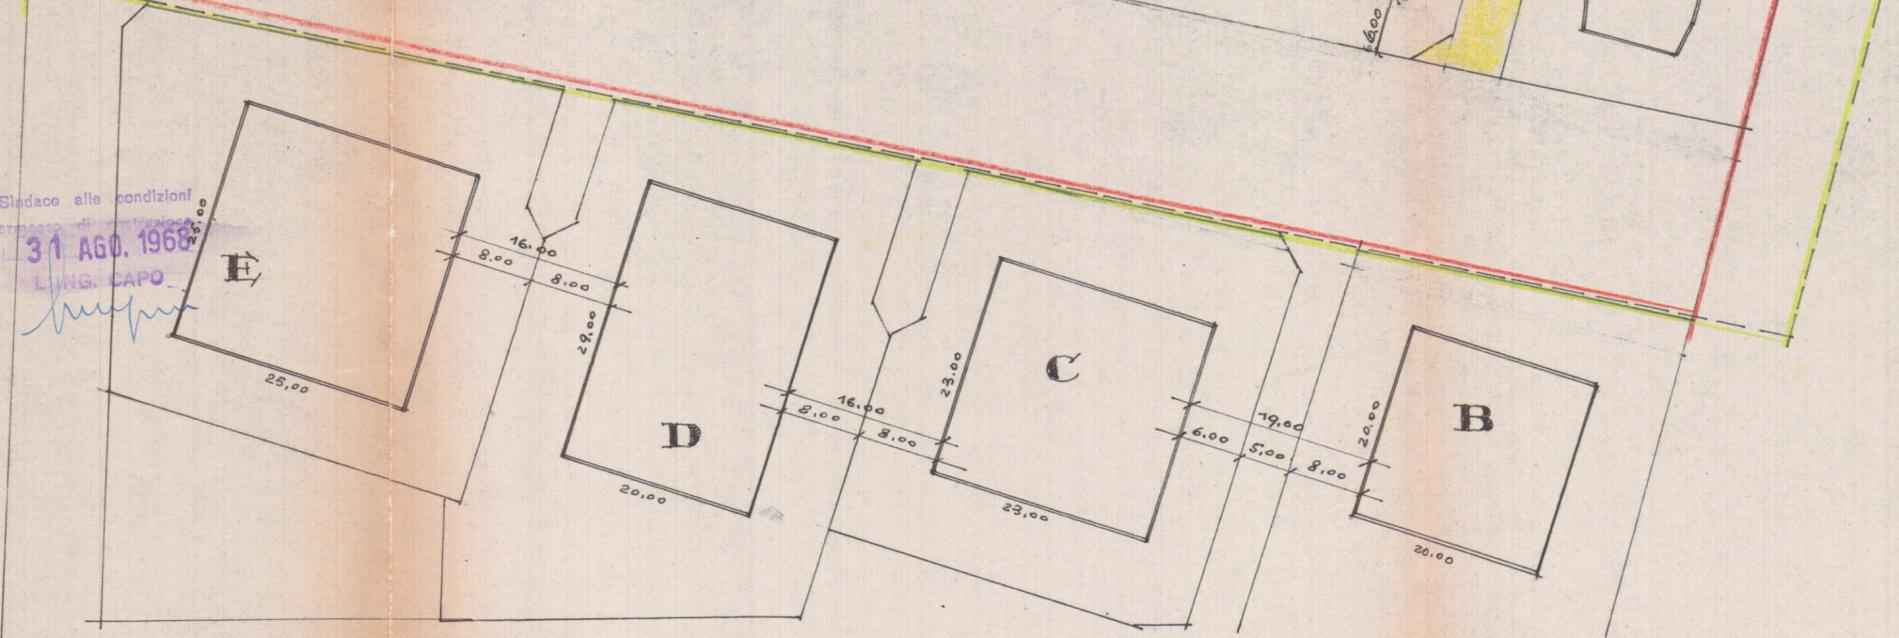

superficie interessata mq. 16,910  
superficie di comparto mq. 14,374

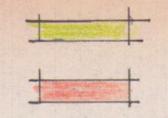

cubature:

A	mc. 6.000
F	mc. 4.278
G	mc. 4.278
H	mc. 4.278
I	mc. 2.100
L	mc. 2.100
M	mc. 1.881

totale mc. 24.915

indice di fabbricabilità = mc. 2,5 / mq.

secondo la superficie interessata mc. (16.910 x 2,5) = mc. 42.275

secondo la sola superficie di comparto mc. (14.374 x 2,5) = mc. 35.935

indice di copertura =  $U_c = \frac{1}{5} A$


superfici coperte:

A	mq. 495
F	mq. 361
G	mq. 361
H	mq. 361
I	mq. 350
L	mq. 350
M	mq. 247

totale mq. 2525

$\frac{1}{5} A = \frac{1}{5} 35.935 = 7187 > 2565$

superficie a sosta auto:

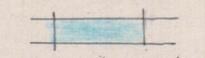

fabbricato A mq. 430 (ovvero tutto il portico del piano terreno)  
fabbricati F) G) H) I) L) M) in complesso mq. 945,00 / mc. 18,915

percorsi interni ai lotti

