




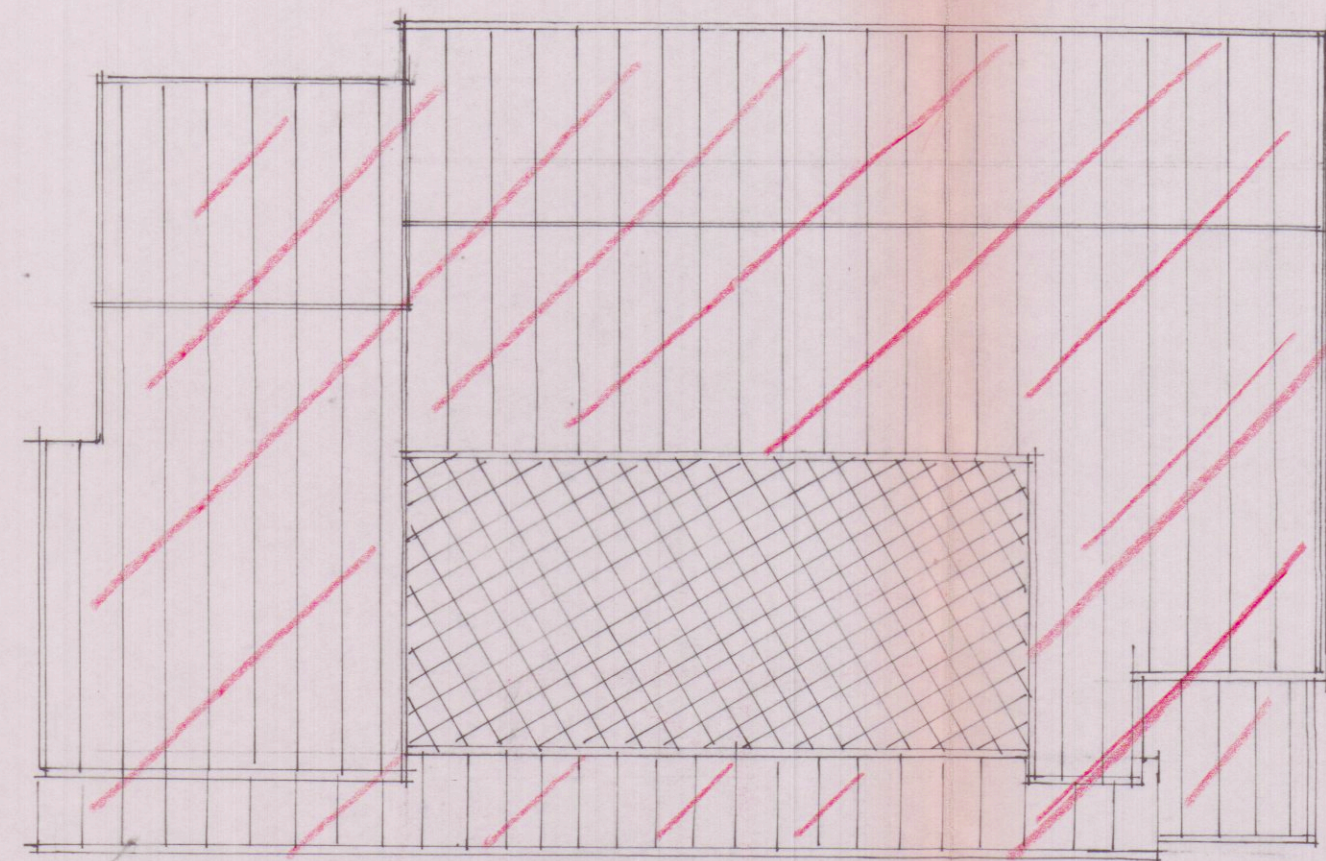


PIANTA COPERTURA

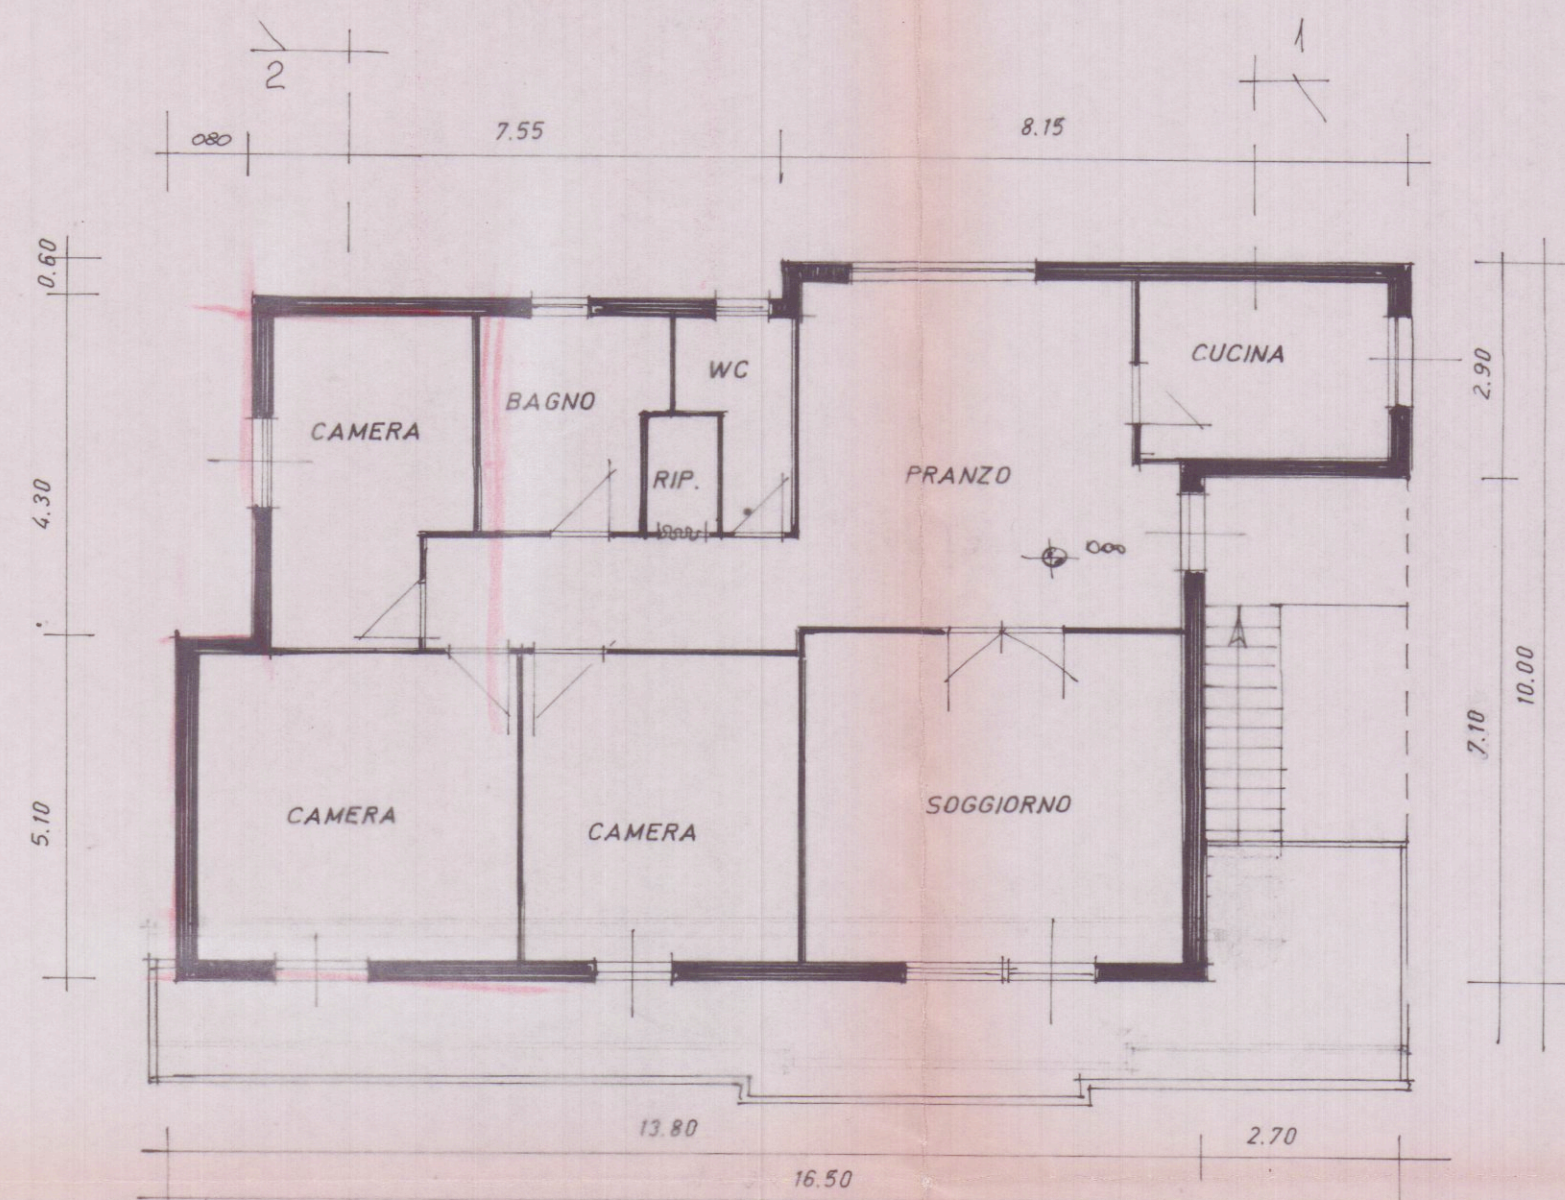


PIANTA PIANO TERRA

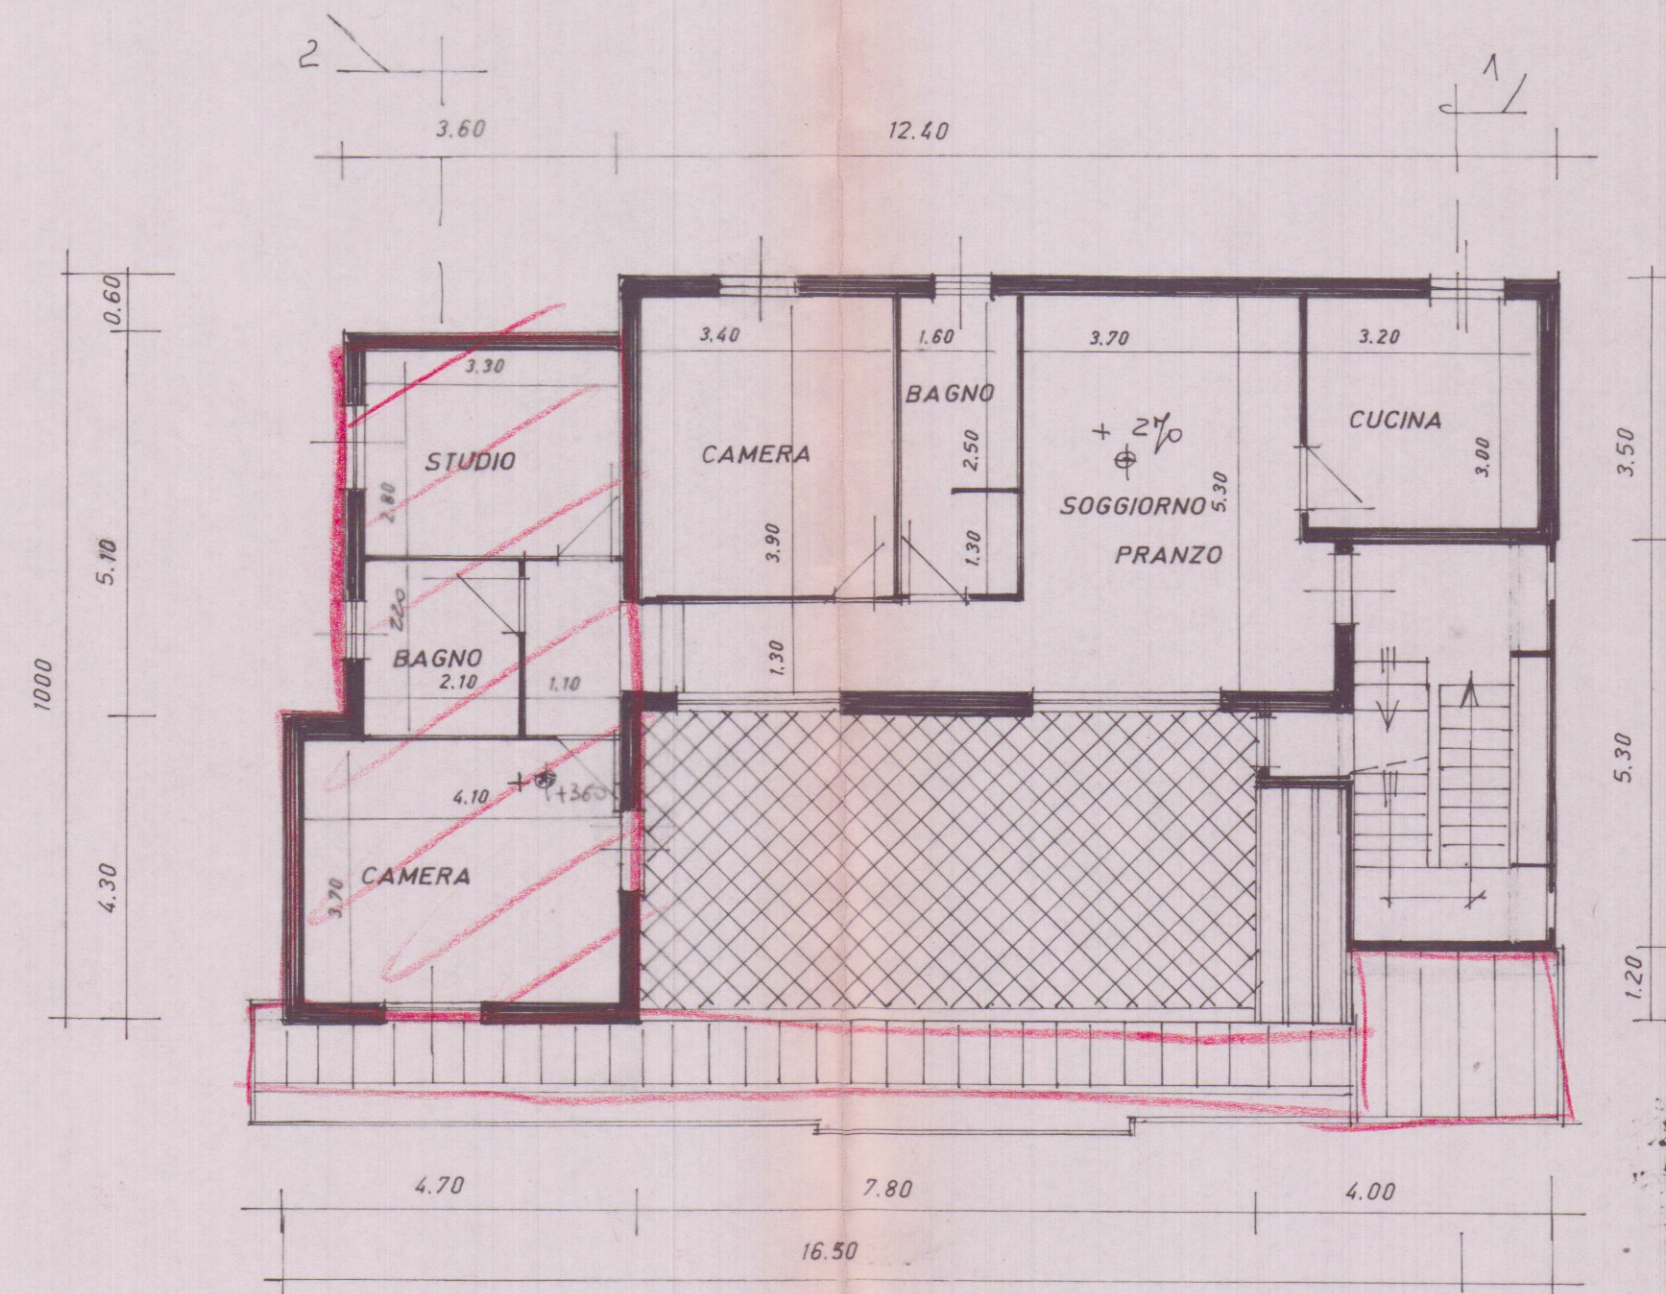


PIANTA PIANO PRIMO

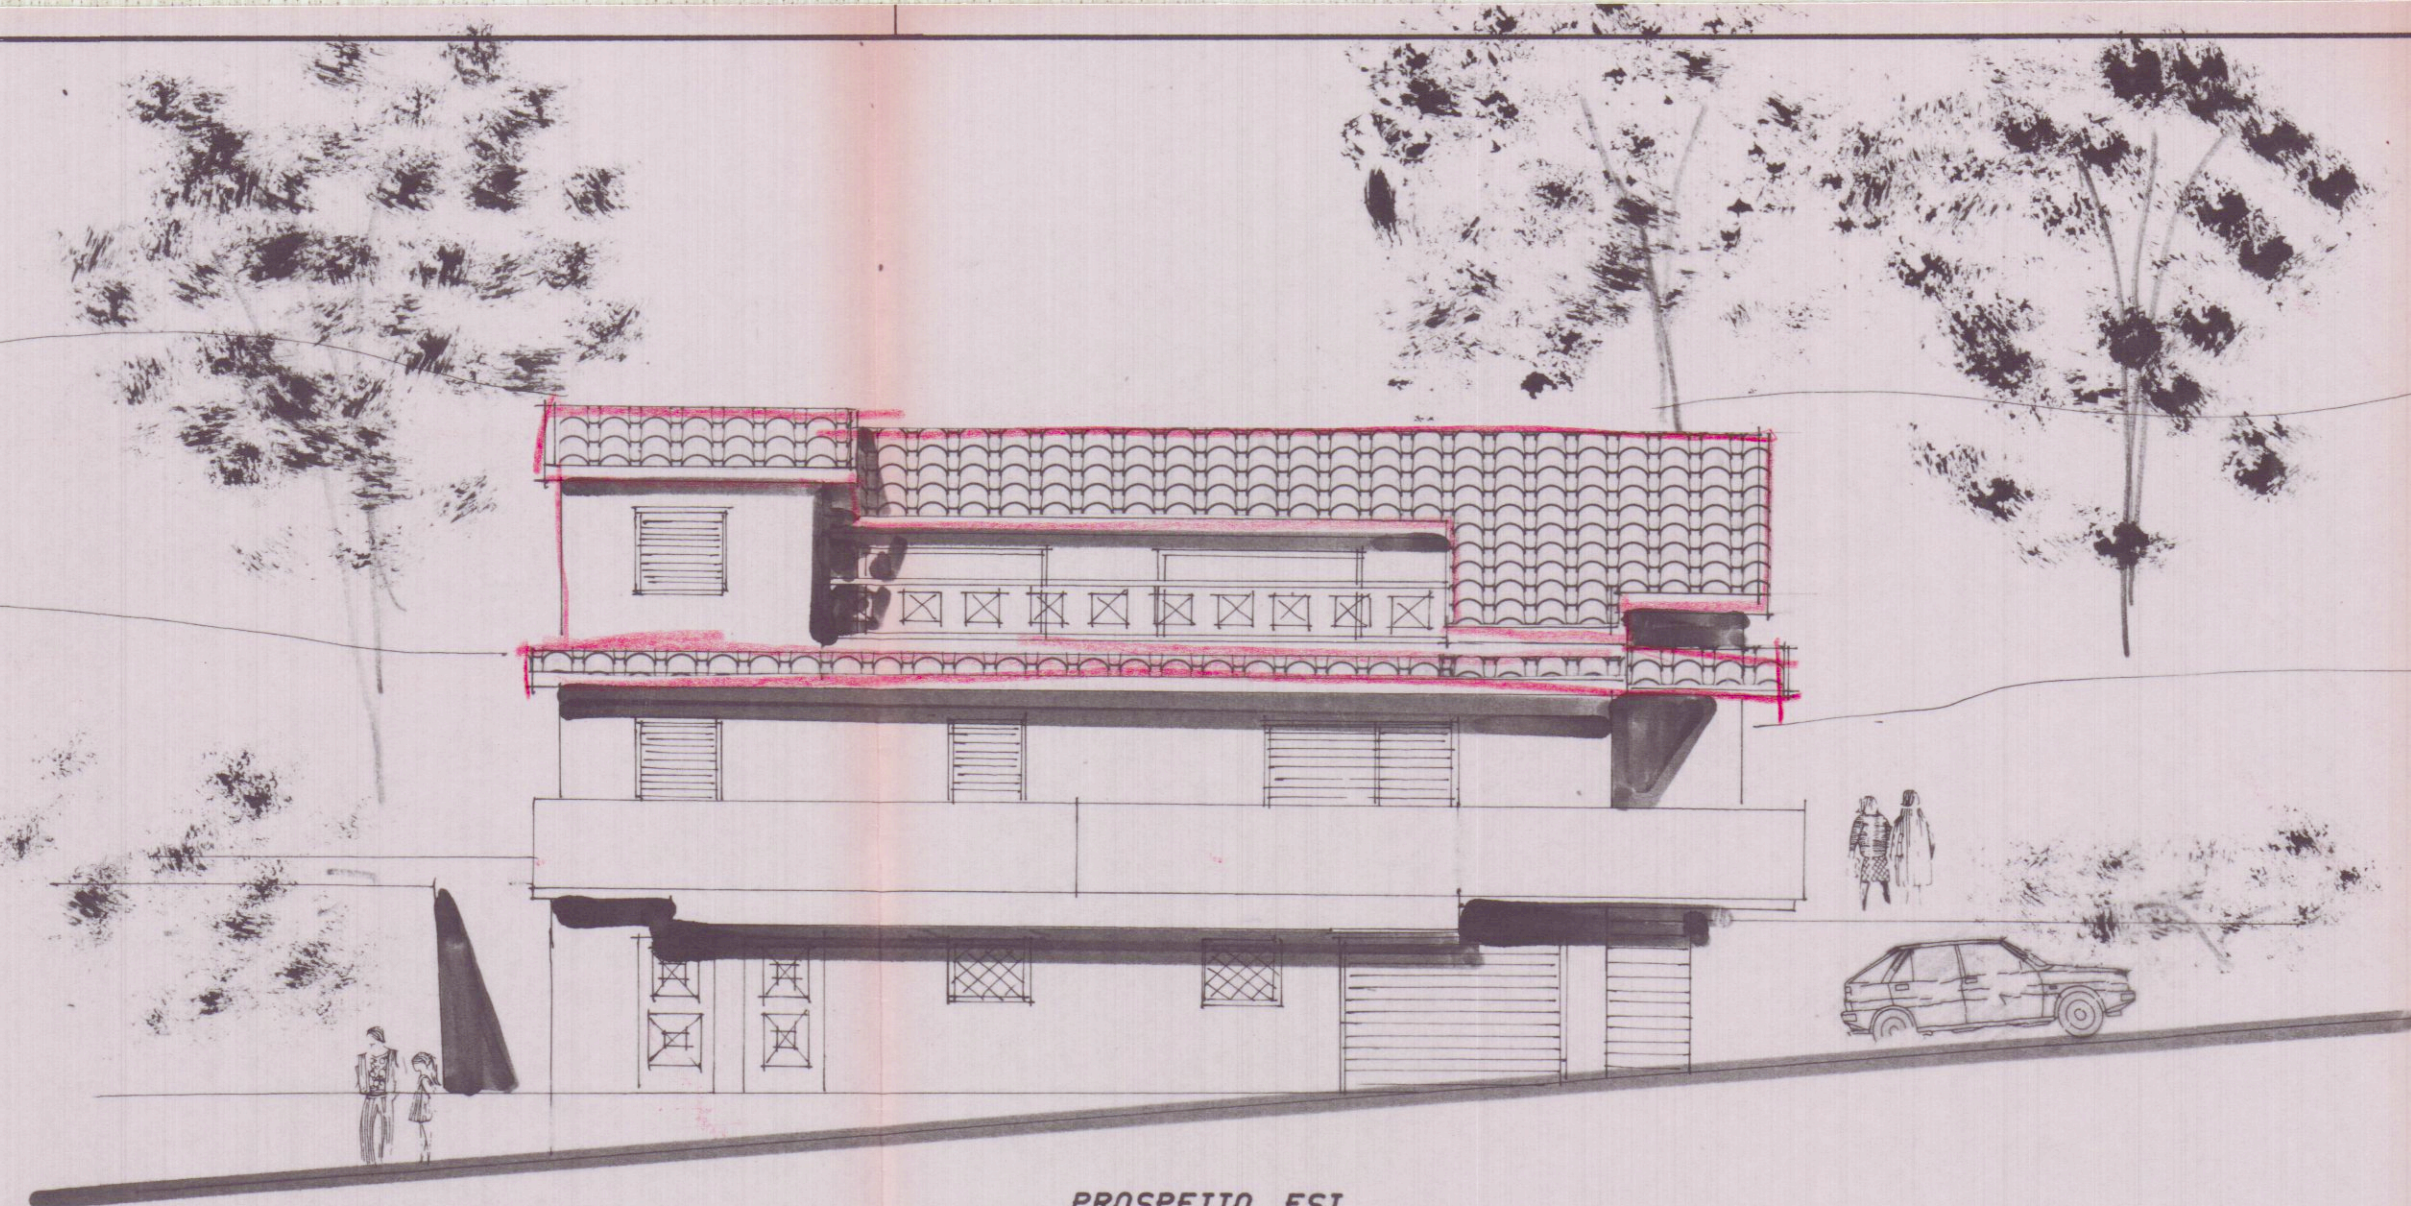


PROSPETTO EST

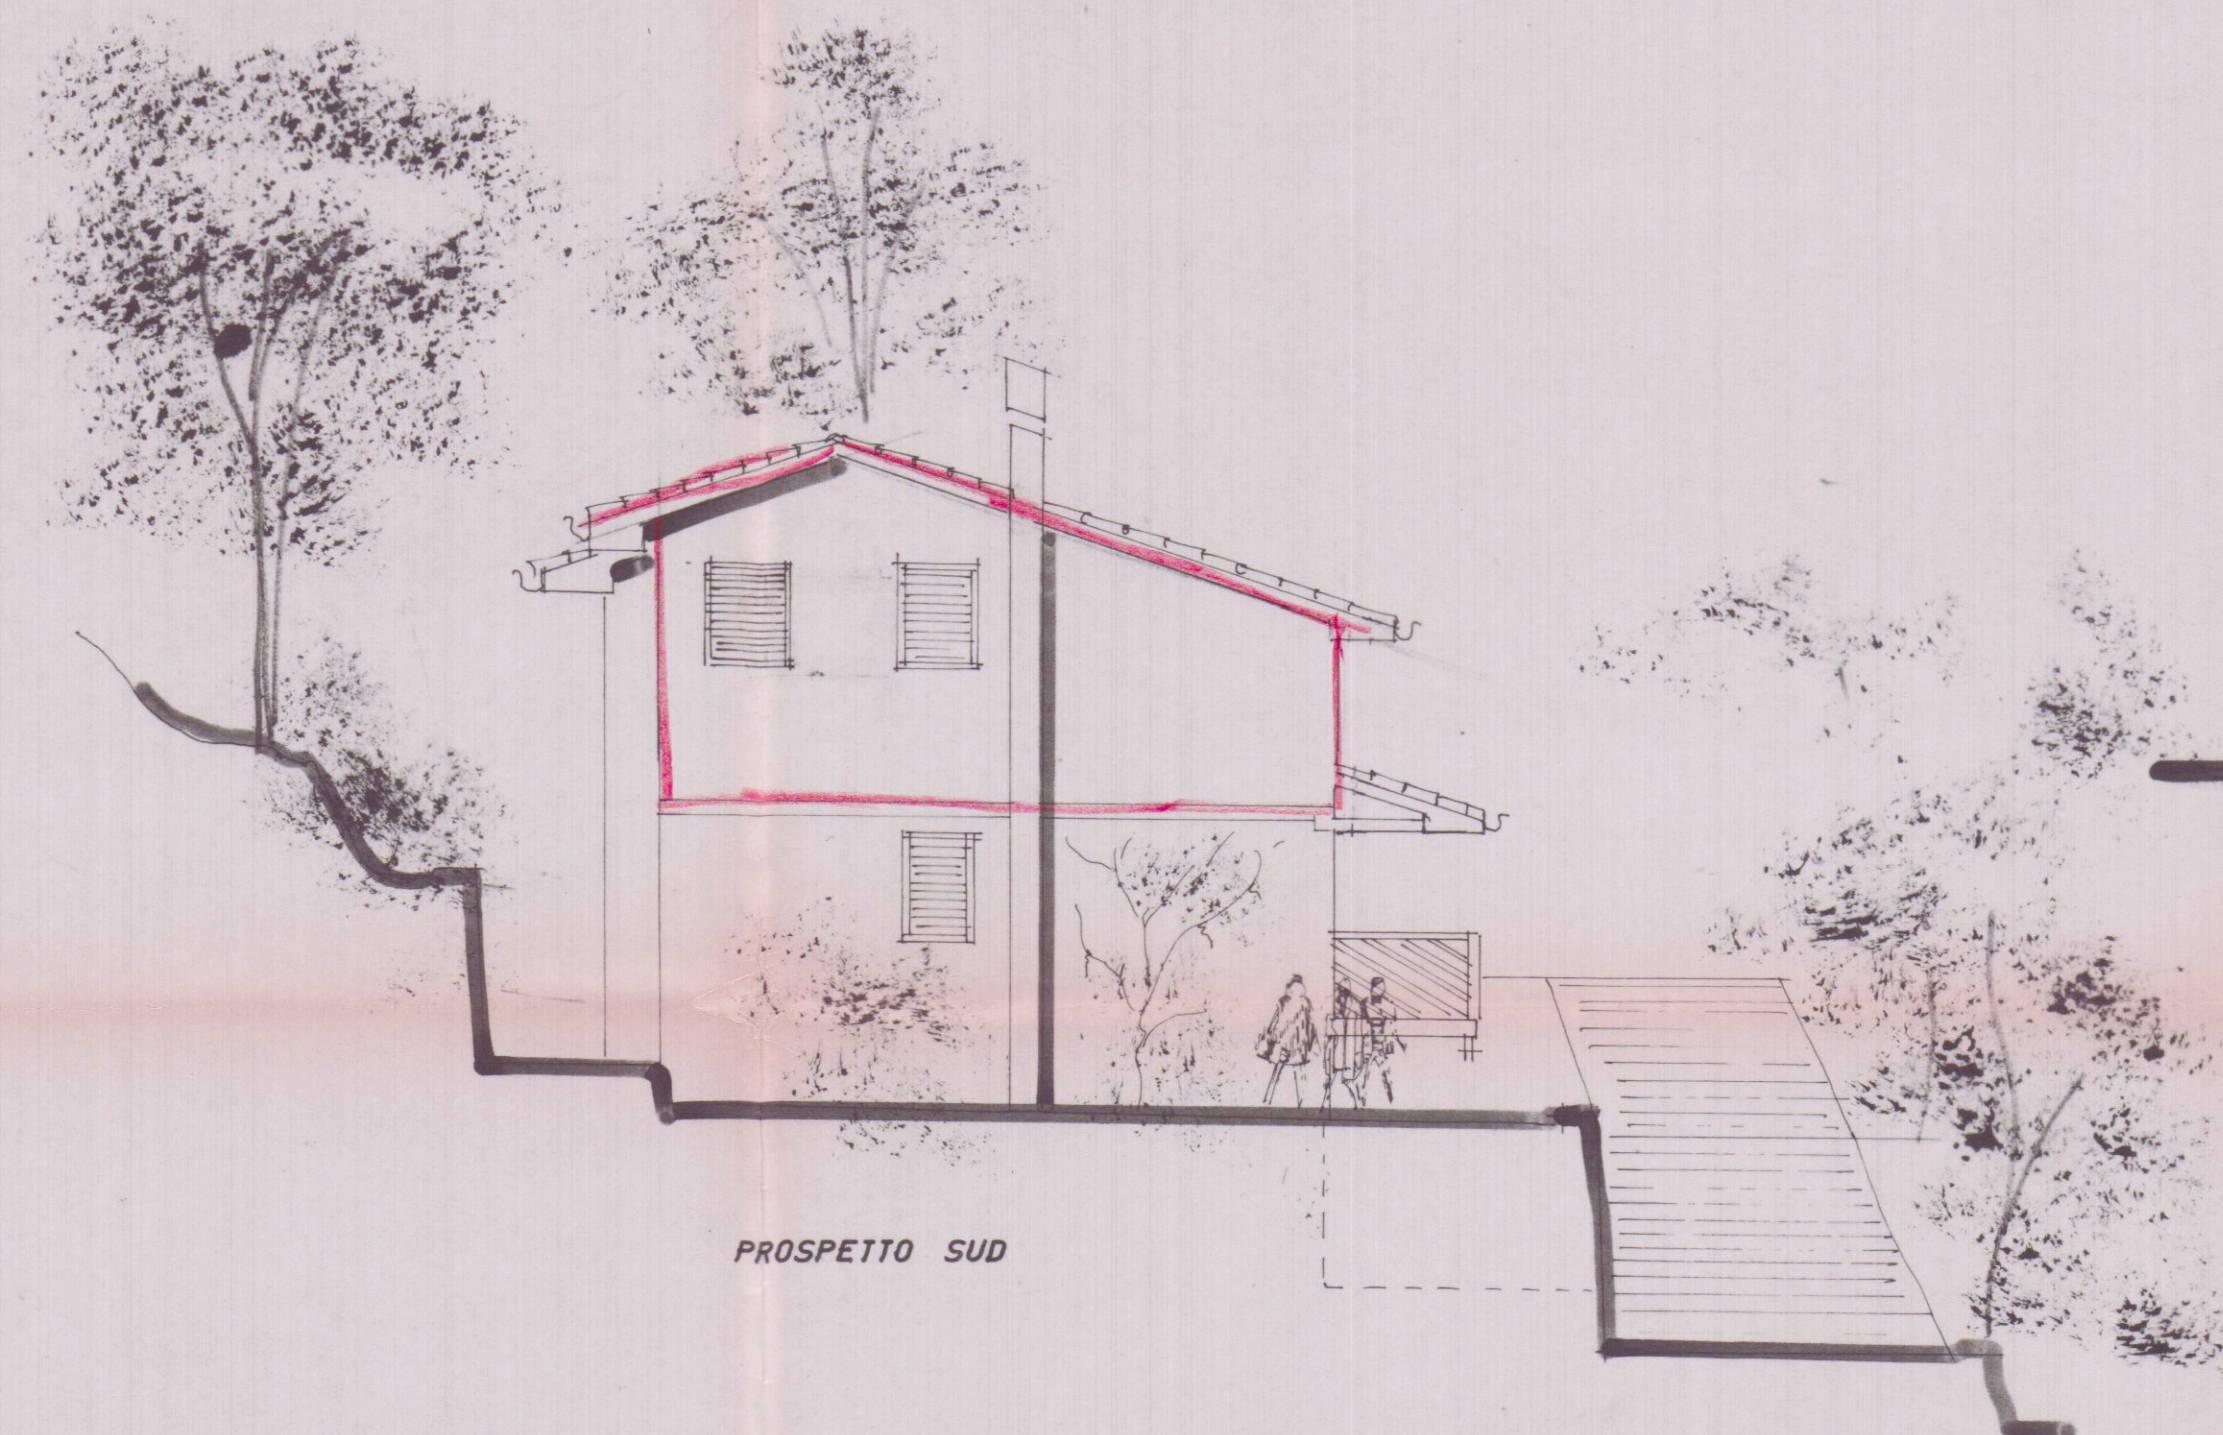


PROSPETTO SUD

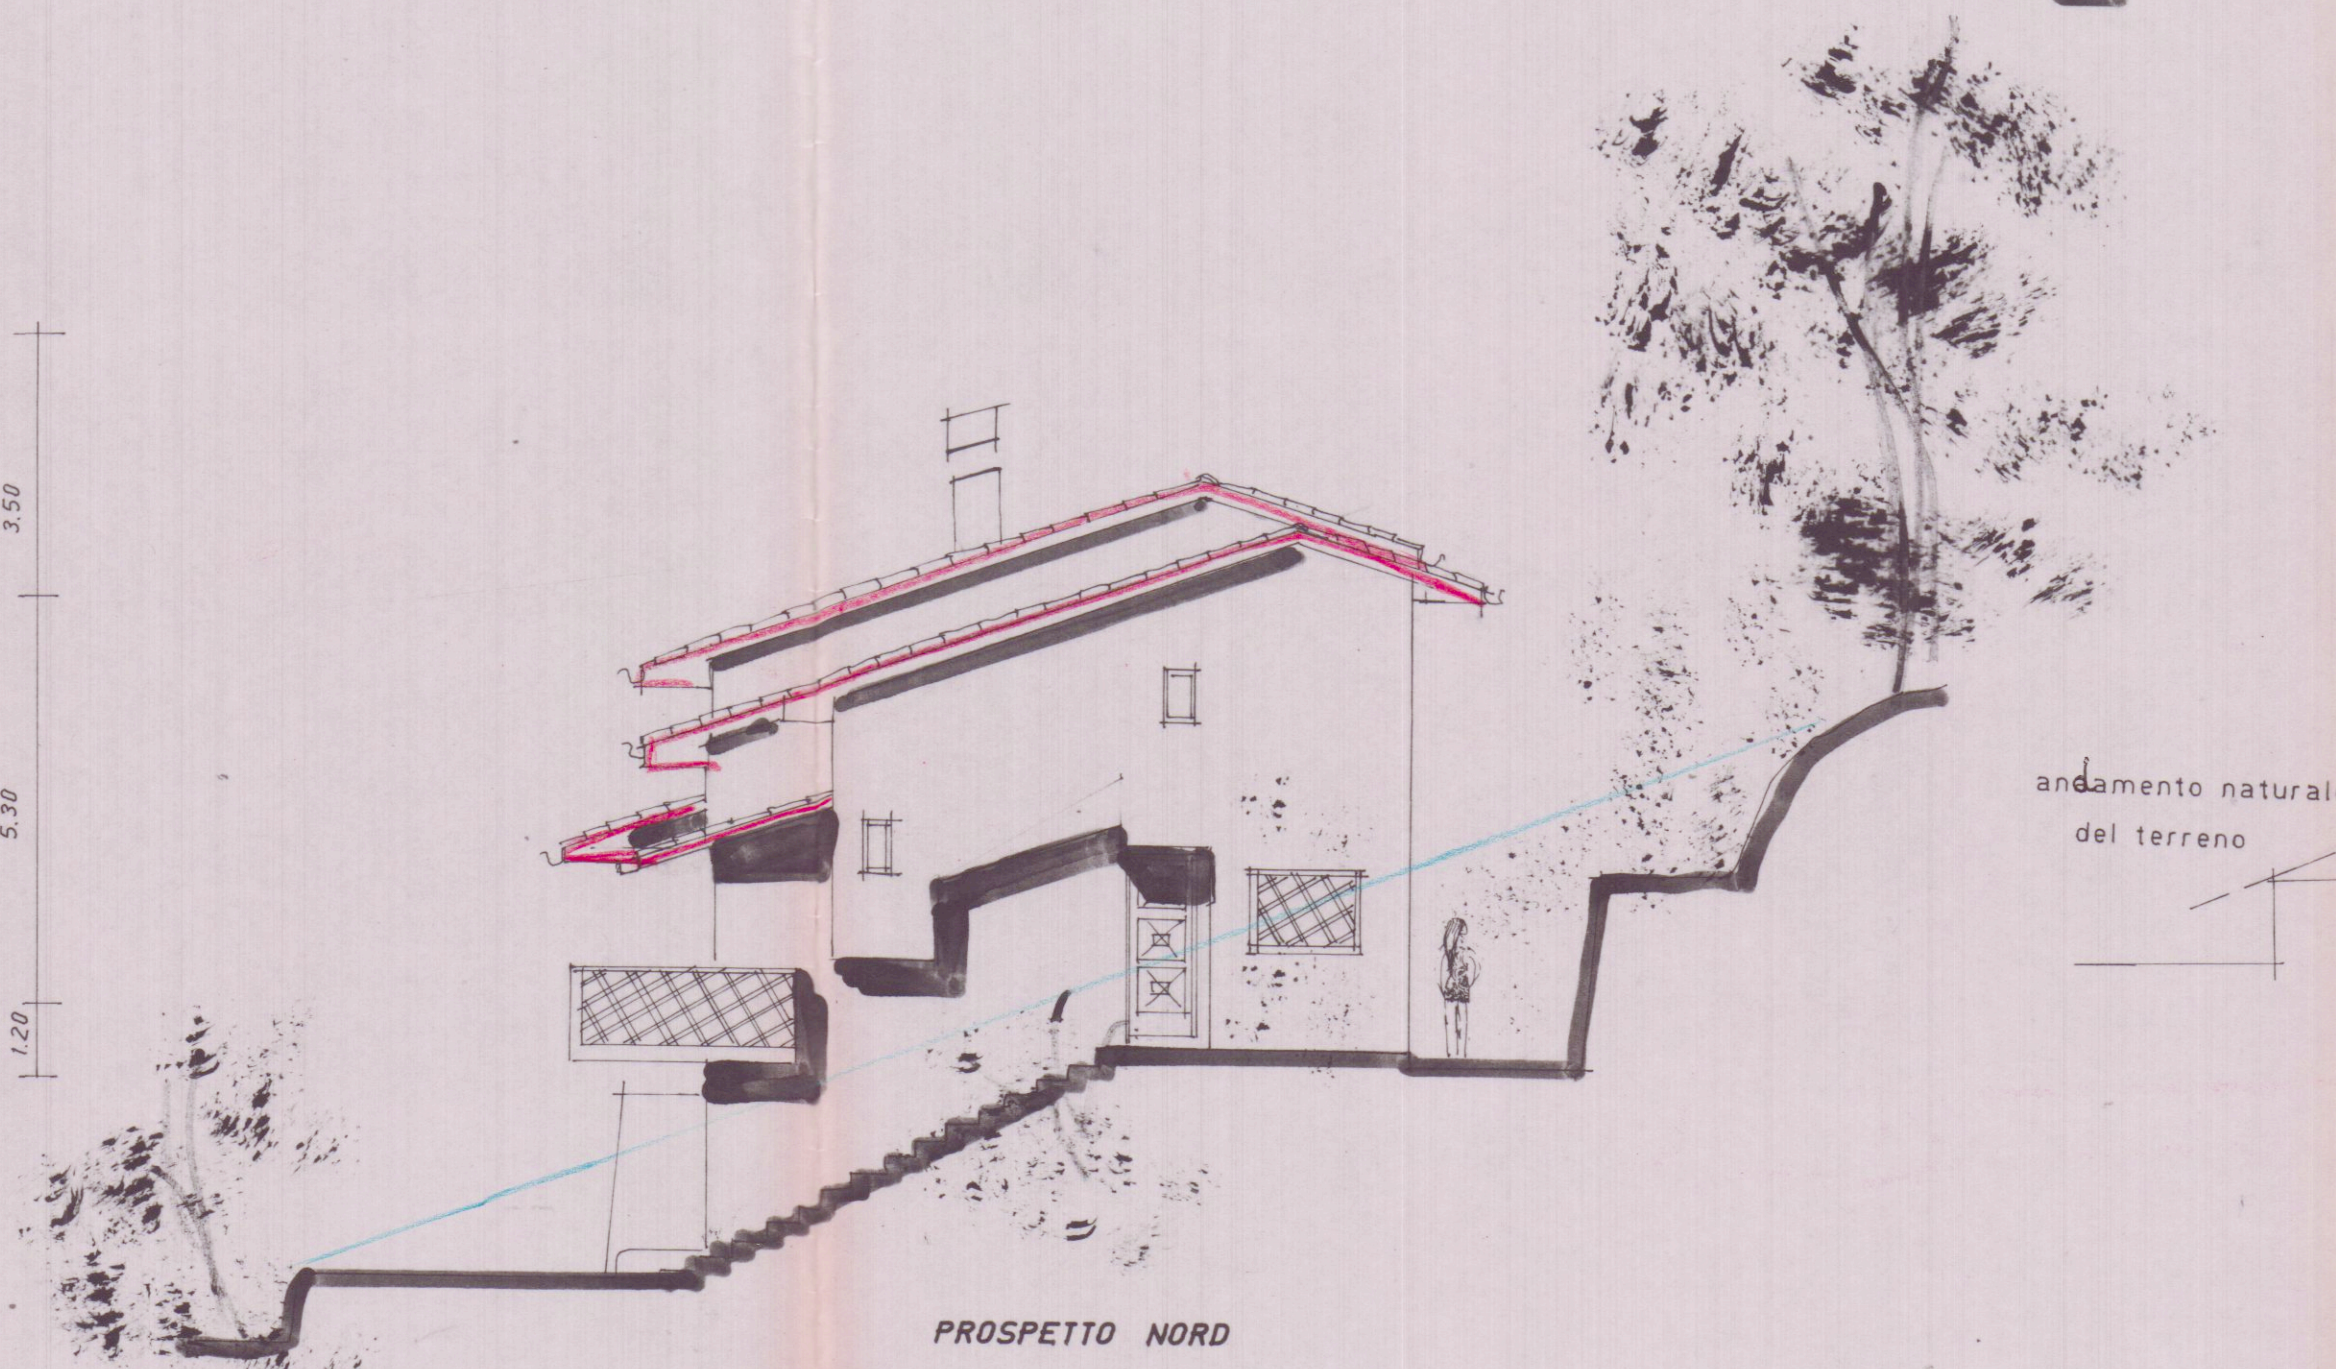


PROSPETTO NORD

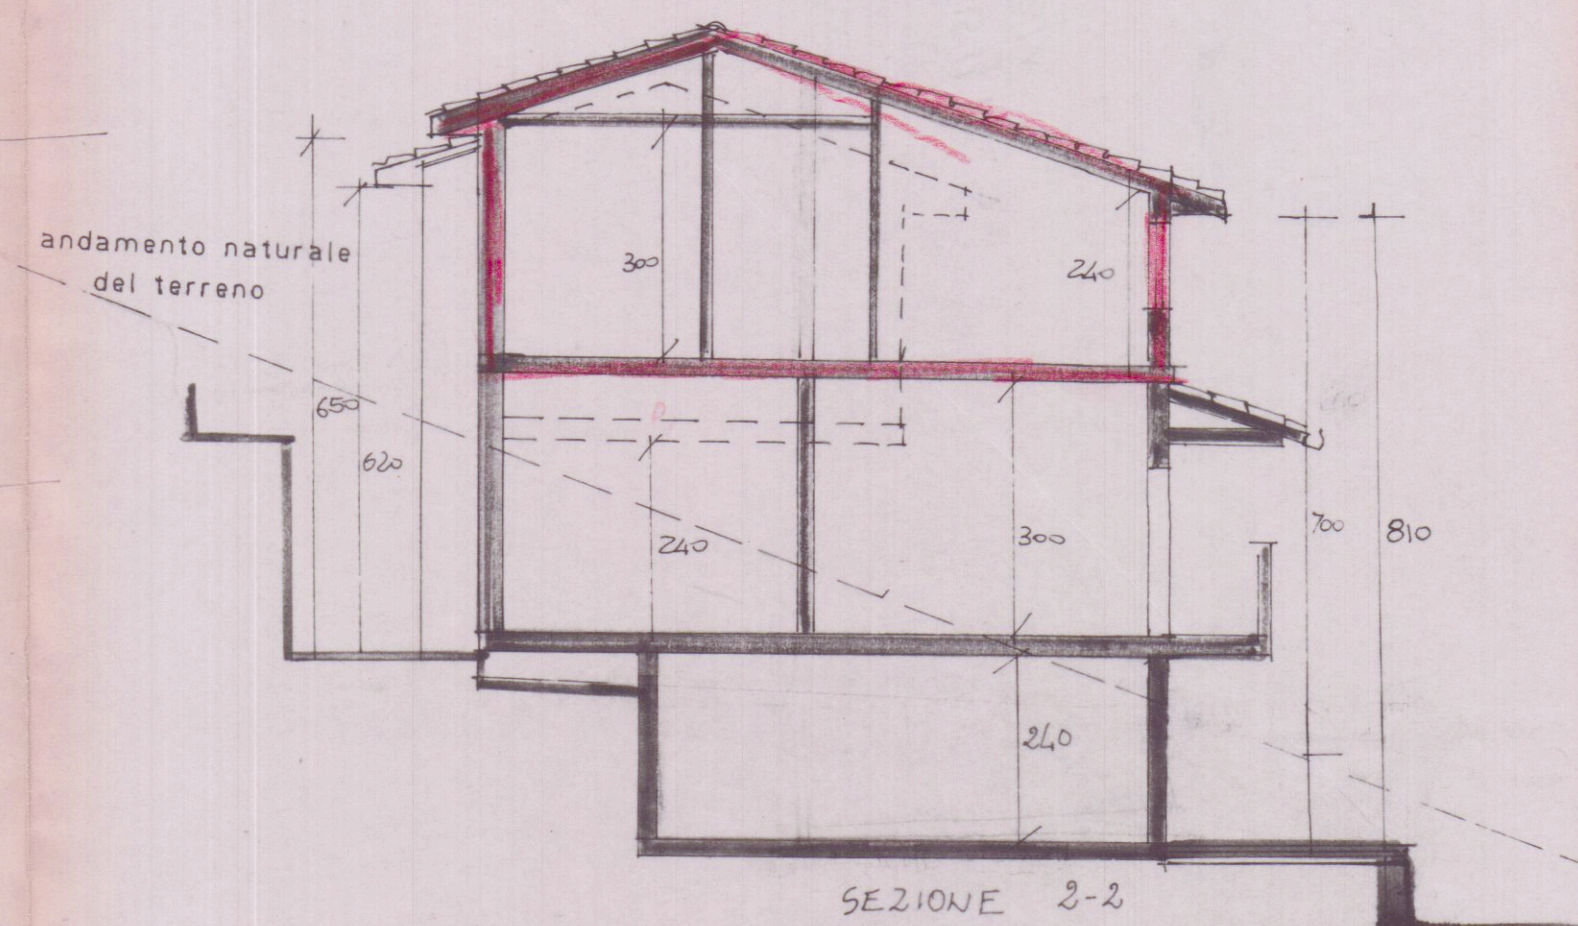

SEZIONE 2-2

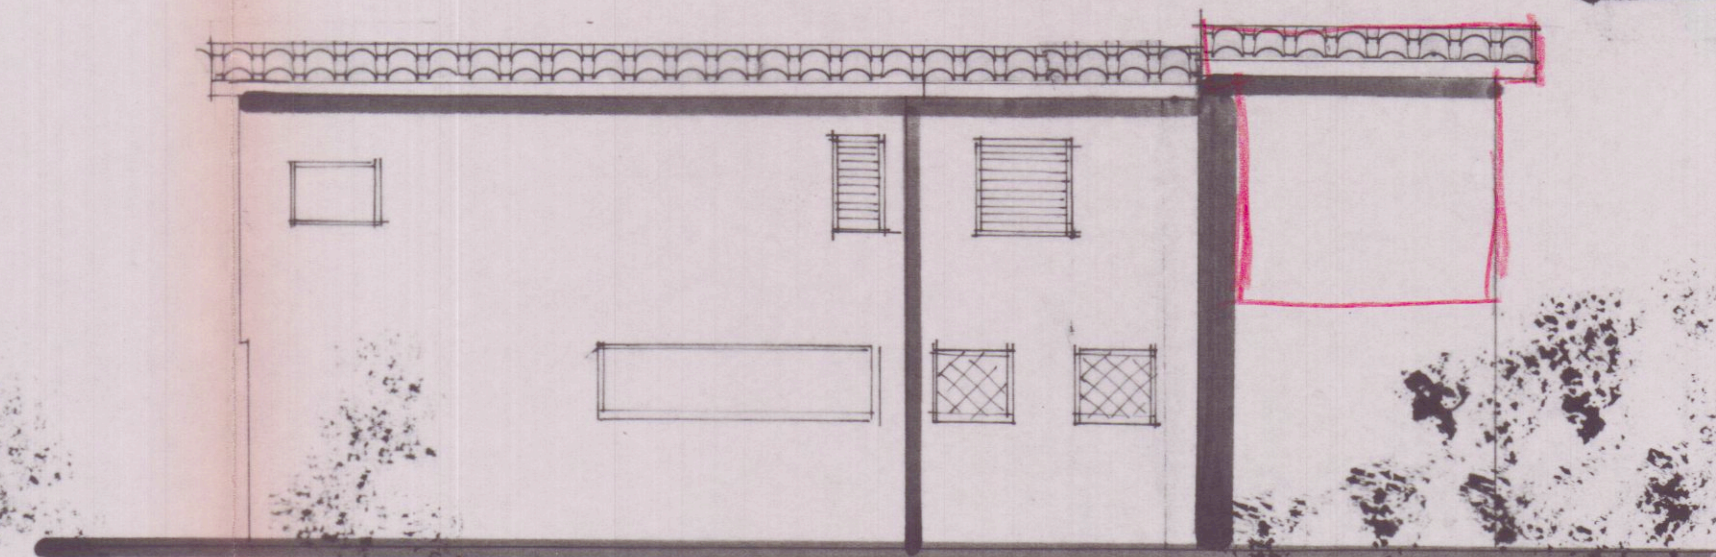


PROSPETTO OVEST

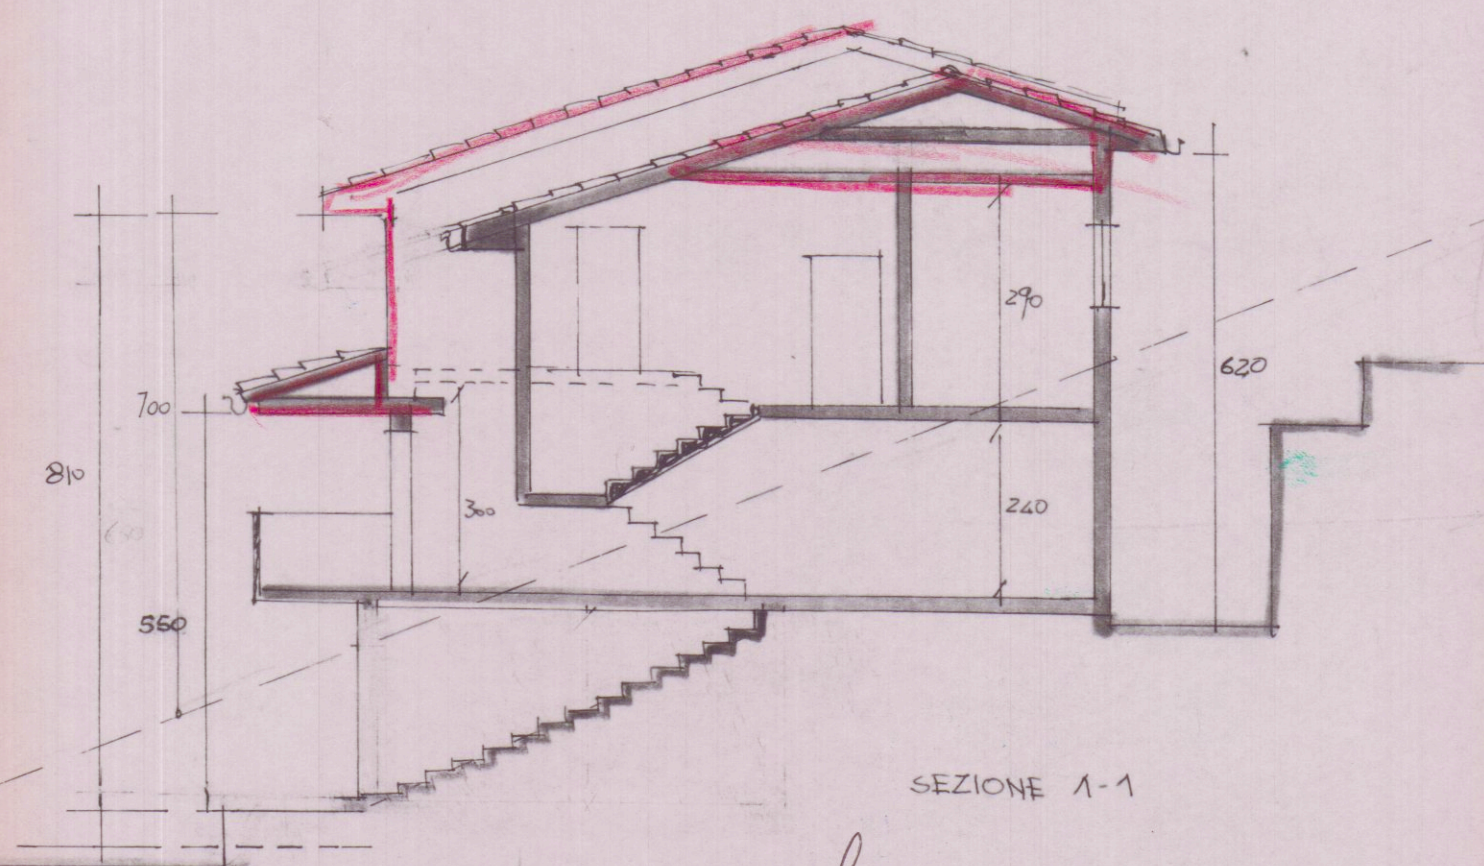

SEZIONE 1-1

APPROVATO

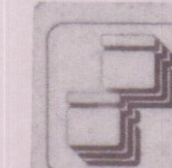

ARCHITETTI ASSOCIATI

Arch. Roberto Martelli
Arch. Gianluca Barbieri

54036 Marina di Carrara - Via Venezia, 1 bis Tel. (0585) 780502-0585/632667 Fax (0585) 632667

OGGETTO:		Ampliamento fabbricato di civile abitazione	
COMMITTENTE:		Rocchi Francesco	
UBICAZIONE:		Fontia, via Santa Lucia	
DETTAGLIO:		Situazione di progetto	
SCALA	DATA	ESTREMI CATASTALI	TAVOLA
1:100	04.08.95	Fg. 48 mapp. 325-915	2
RIFERIMENTI:		prat.	