

1

STUDIO TECNICO
Geom. LEONARDO CAPPAGLI
CARRARA

Scala 1:100

PROGETTO
di COPERTURA e PAVIMENTAZIONE
E TRASFORMAZIONE AD UNO
ABITAZIONE DI LOCALI A DIAMO TERRE

DEL FABBRICATO DI CIVILE ABITAZIONE
VIA BRIGATE PARTIGIANE S. ANTONIO


PROPRIETA' Ricci Gino

APPROVATO


MAPP. N. 3639 f. 69 m. B




PROGETTISTA: GEOM. LEONARDO CAPPAGLI
STRALCIO PLANIMETRICO 1:2000

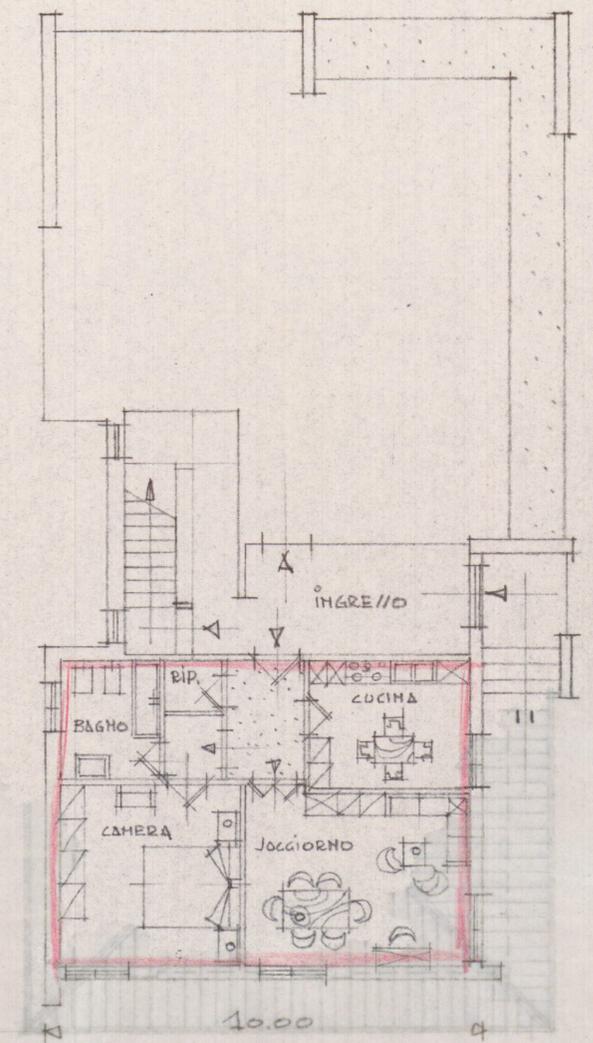

PIANTA DIAMO TERRENO

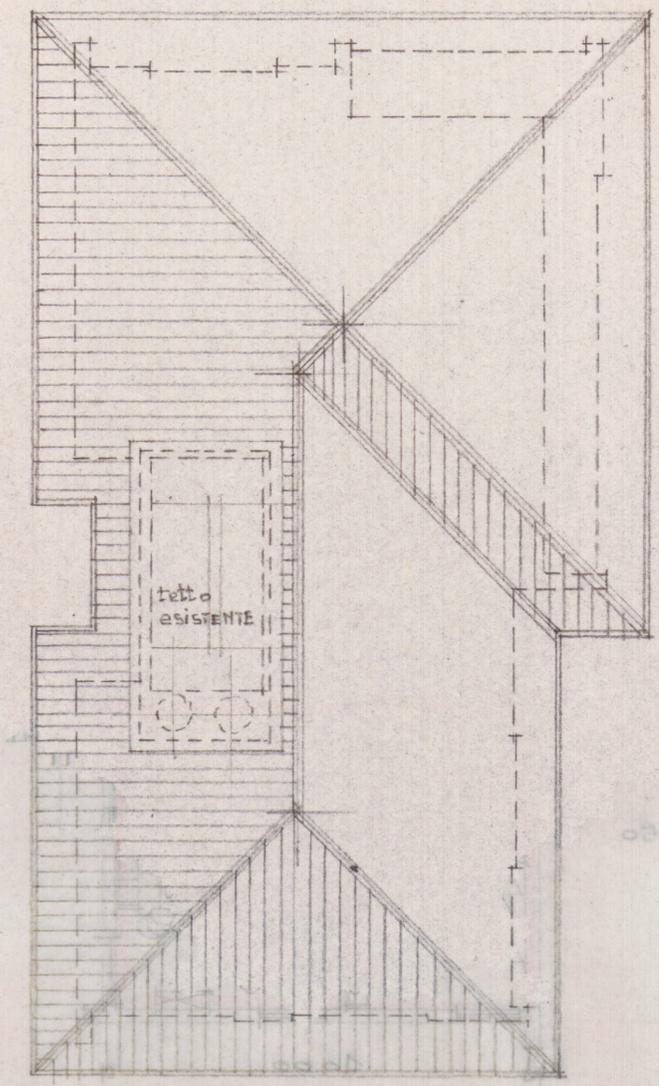

PIANTA COPERTURA

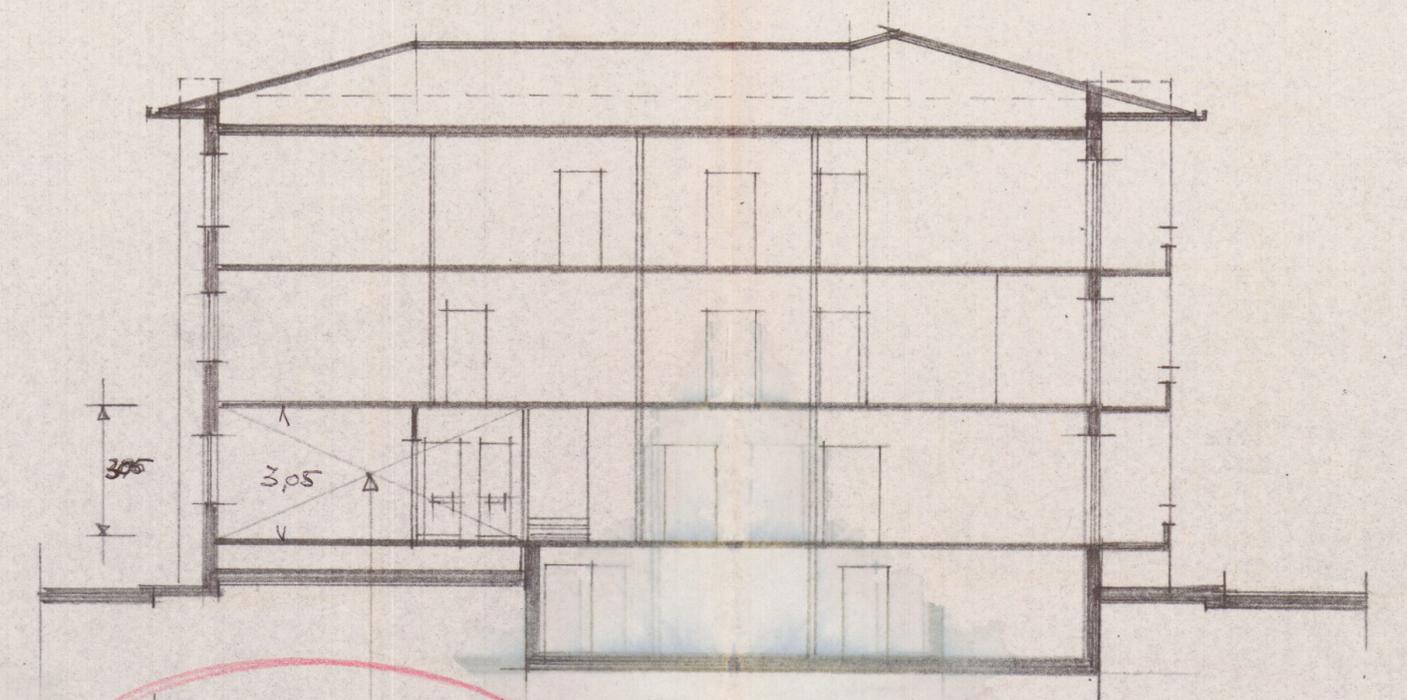

VARIANTE APPARTAMENTO

SEZIONE