
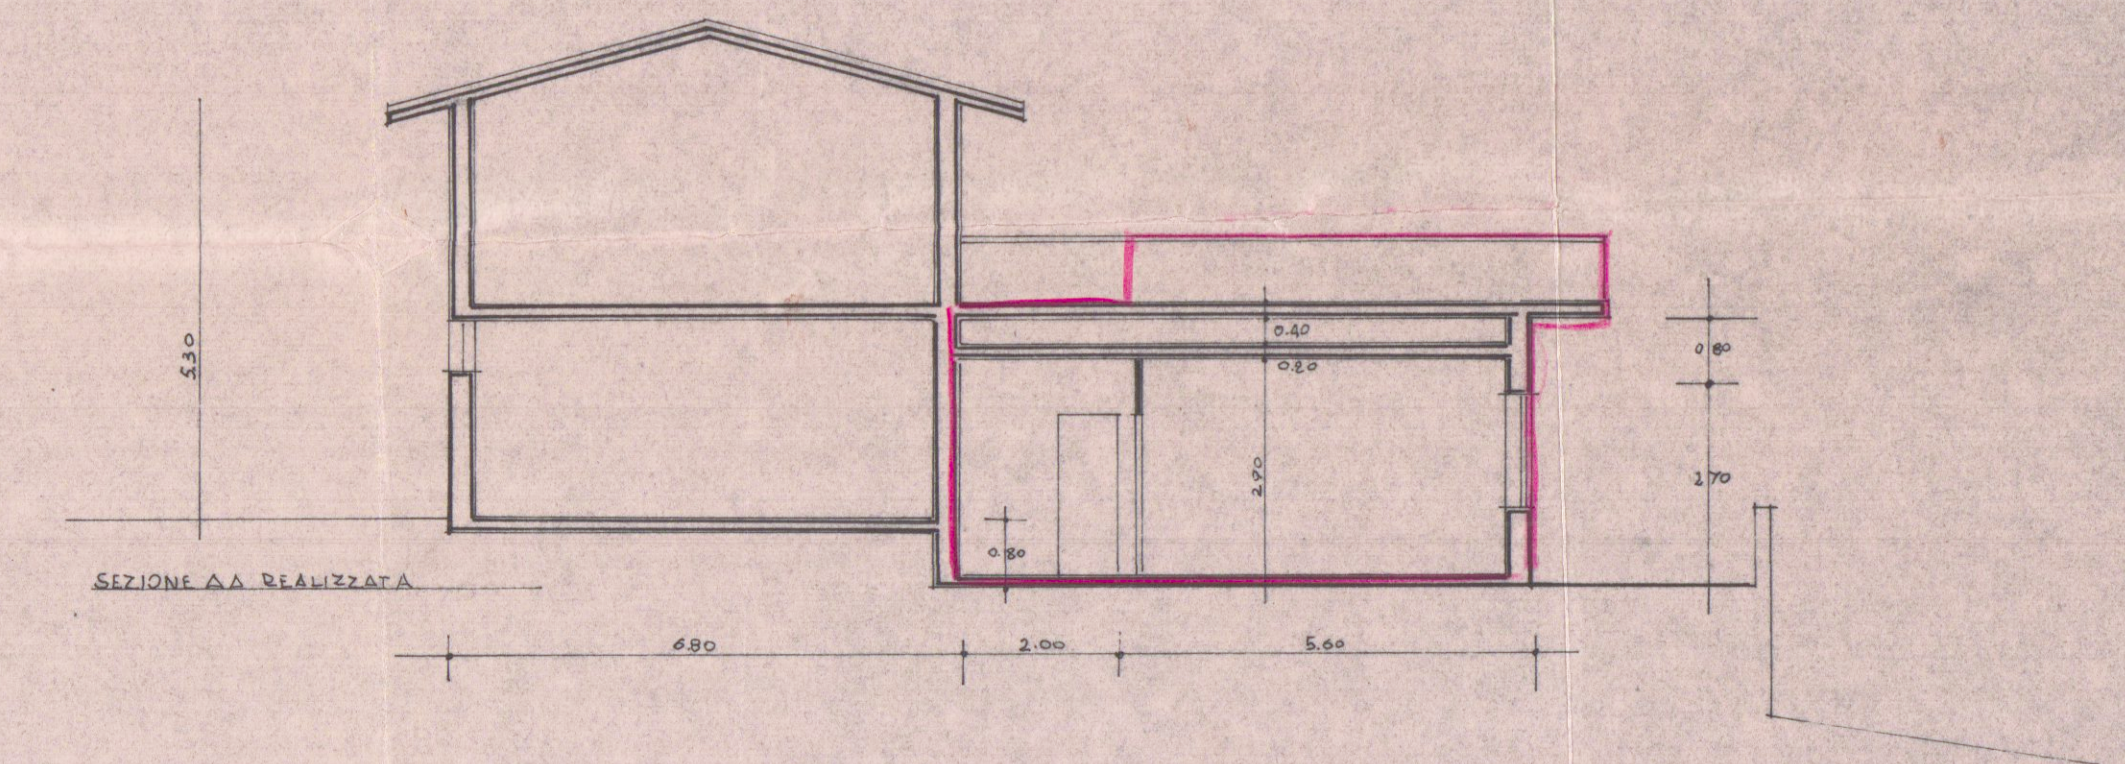
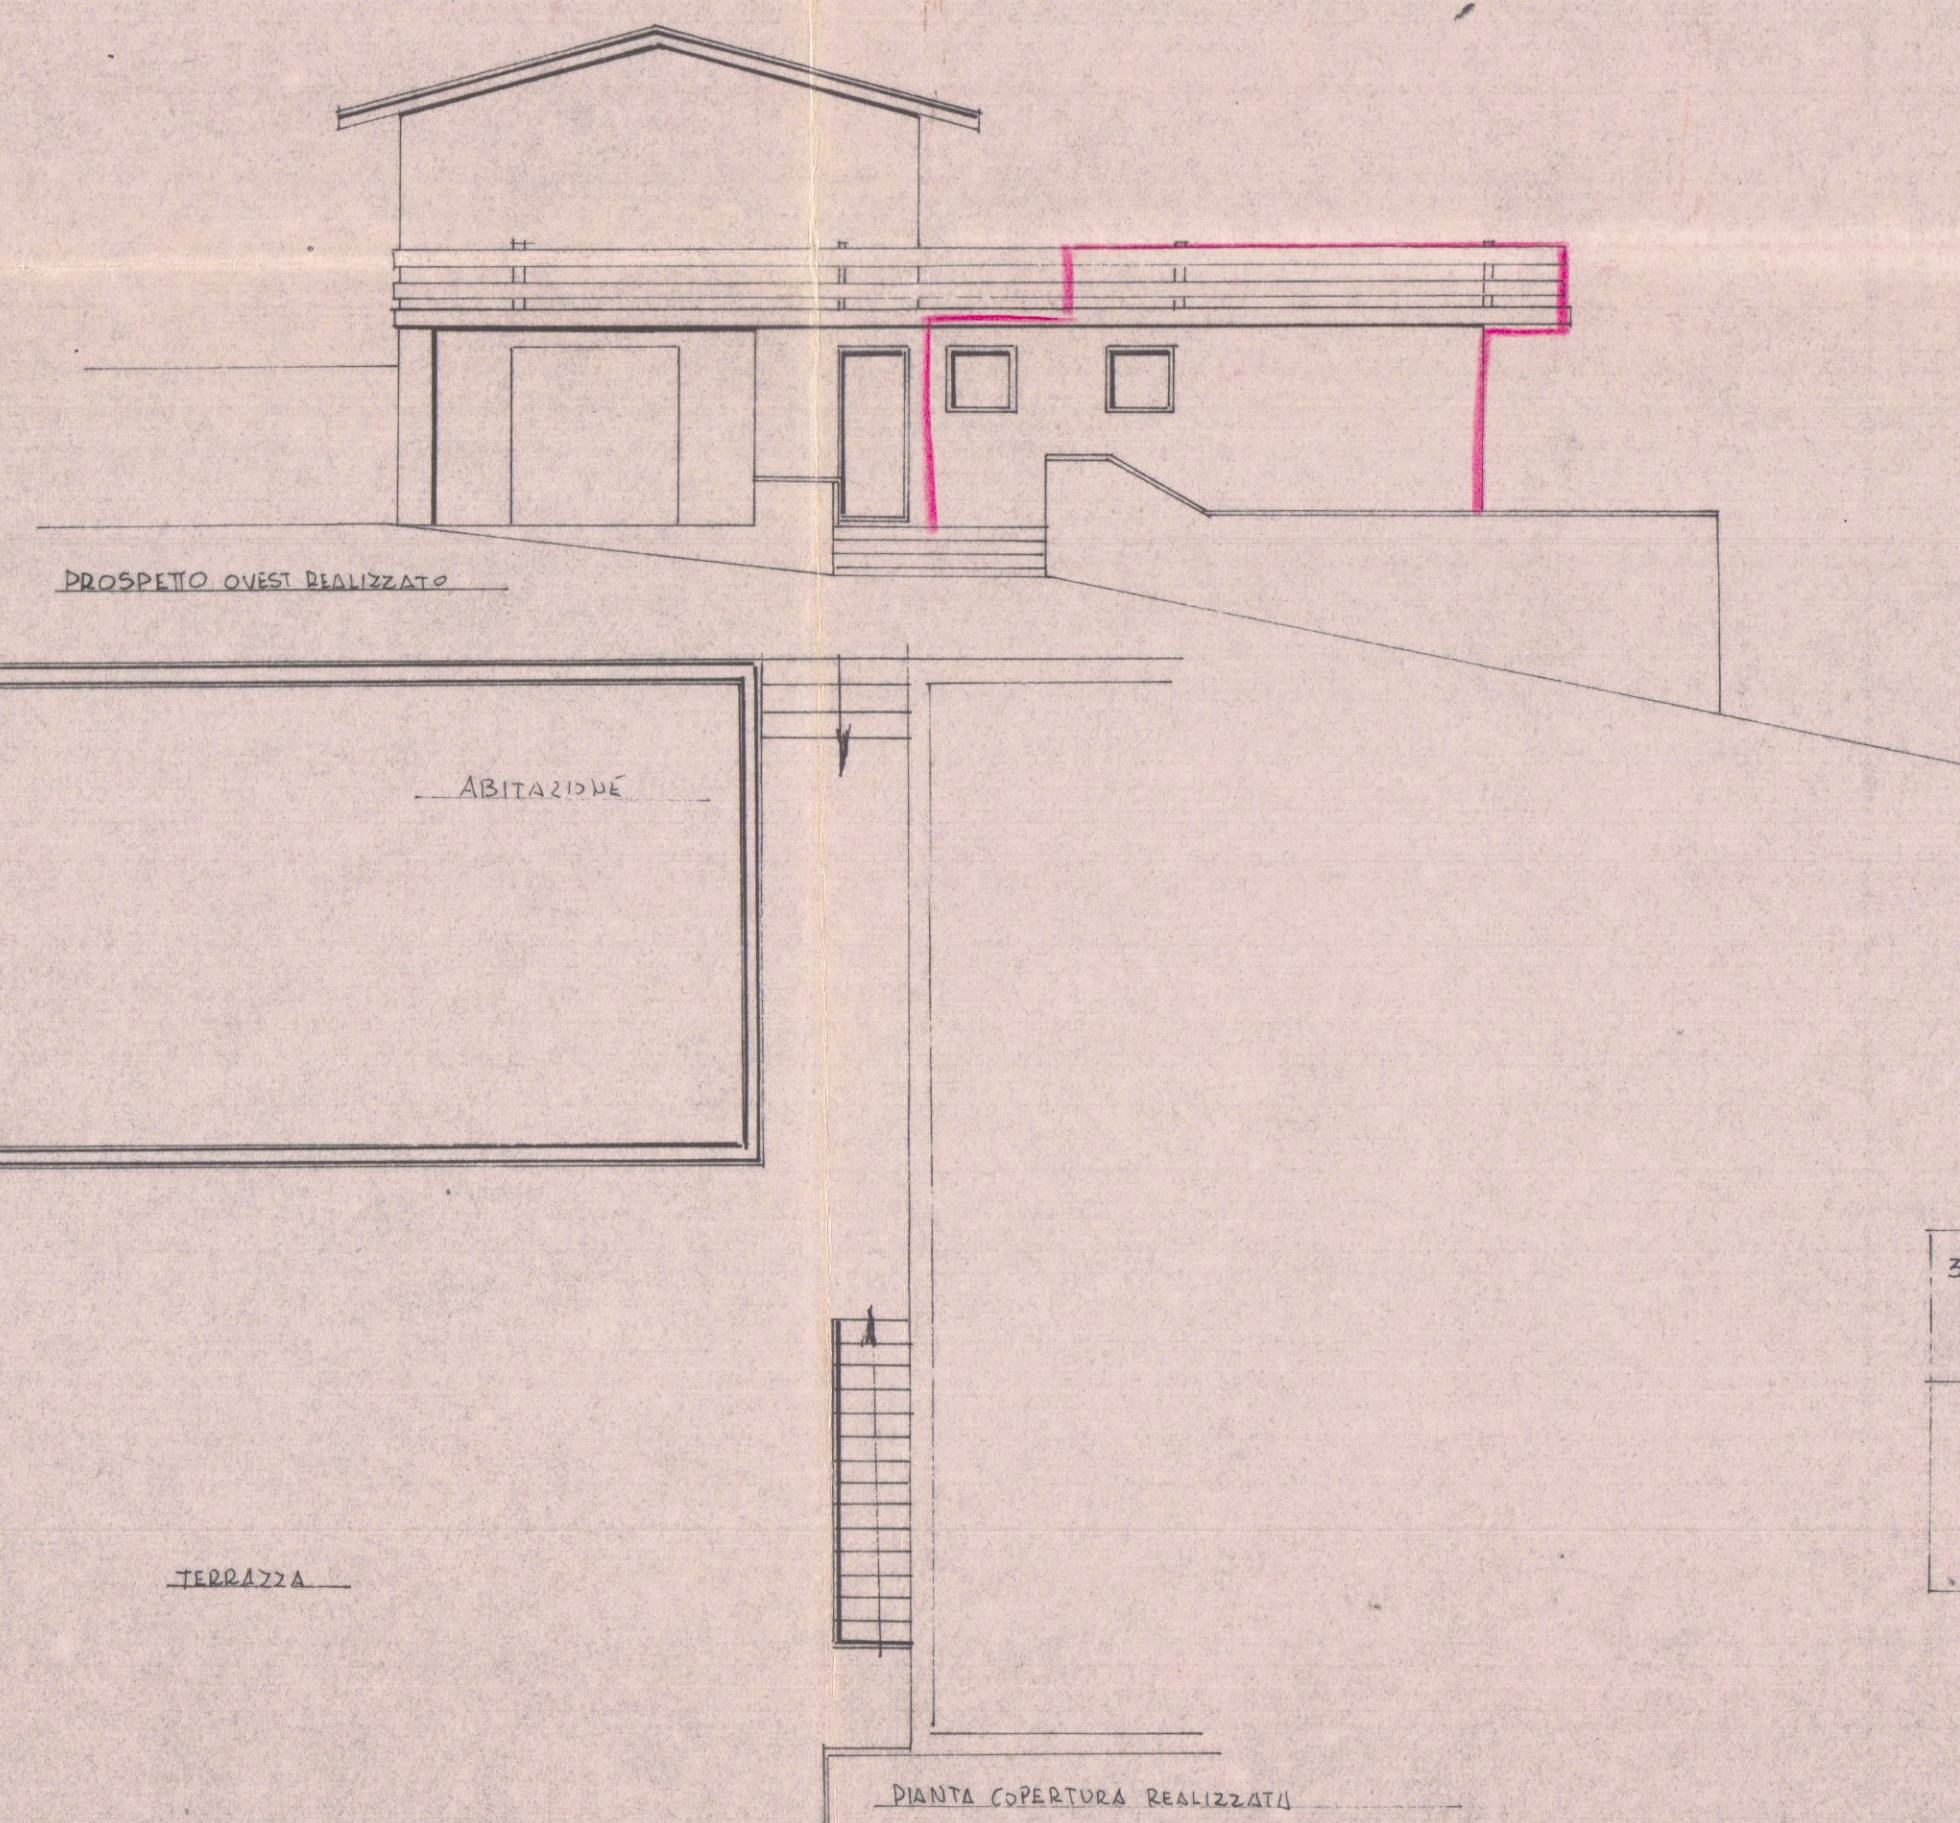
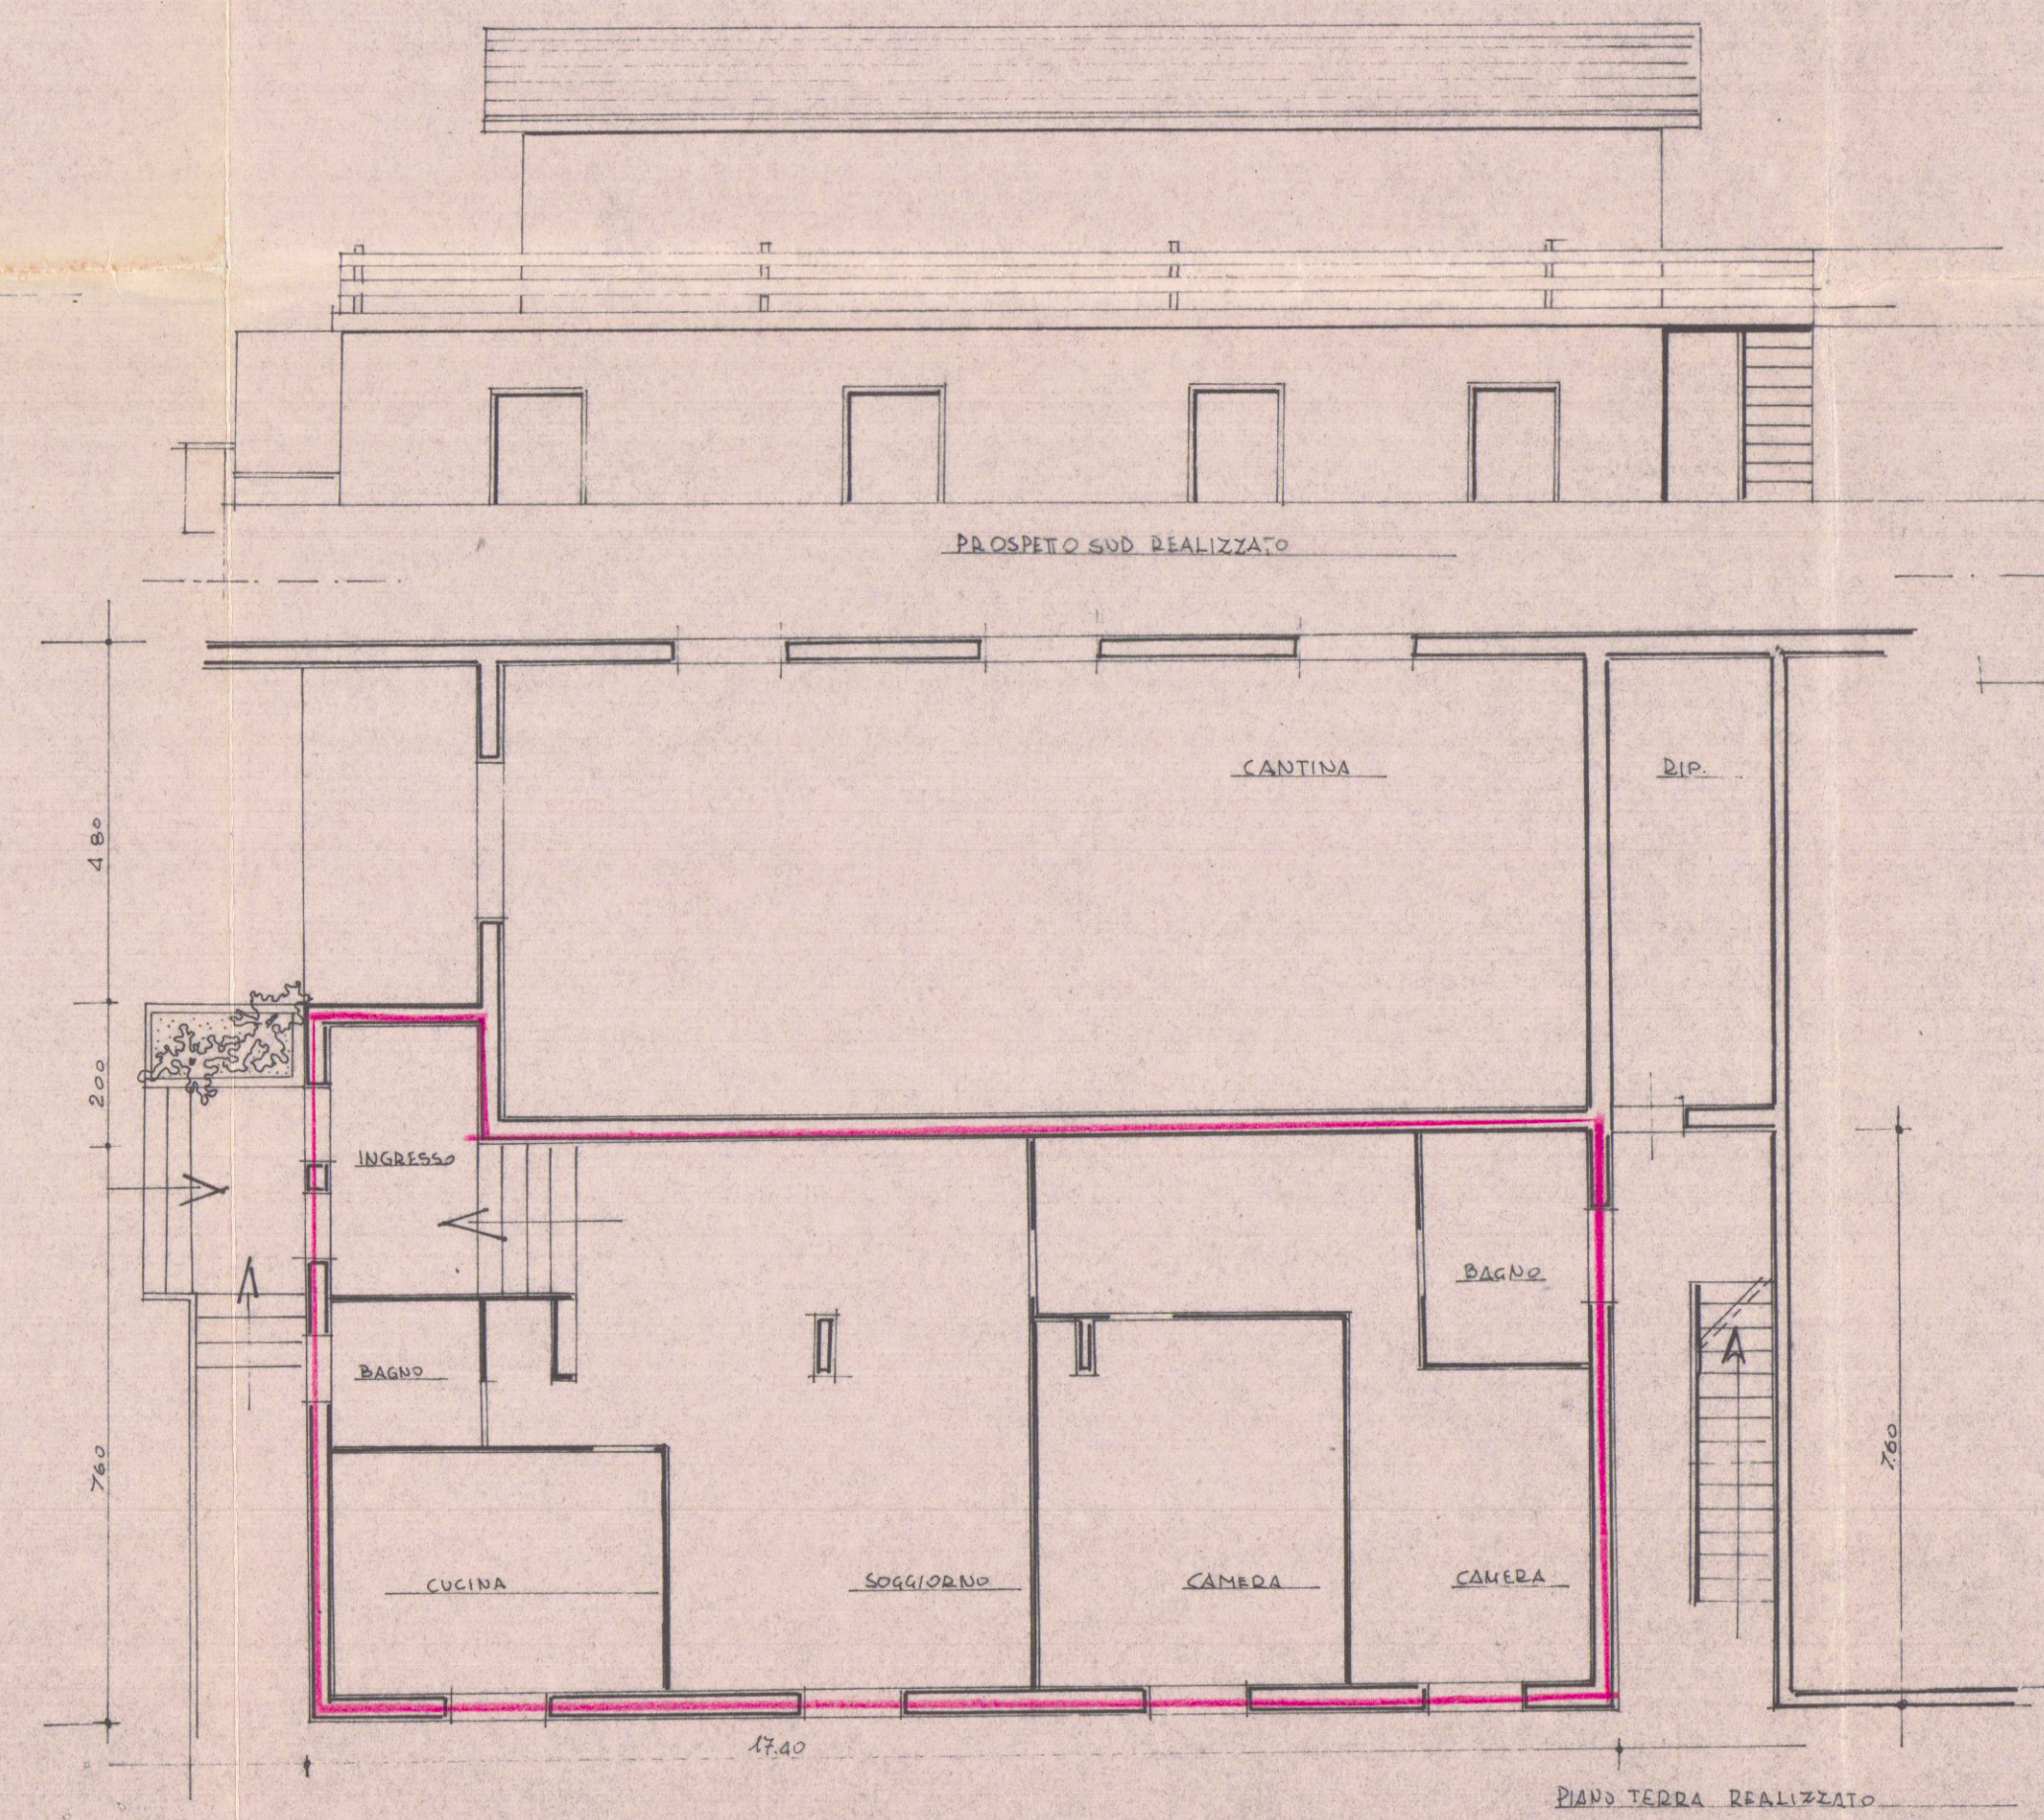
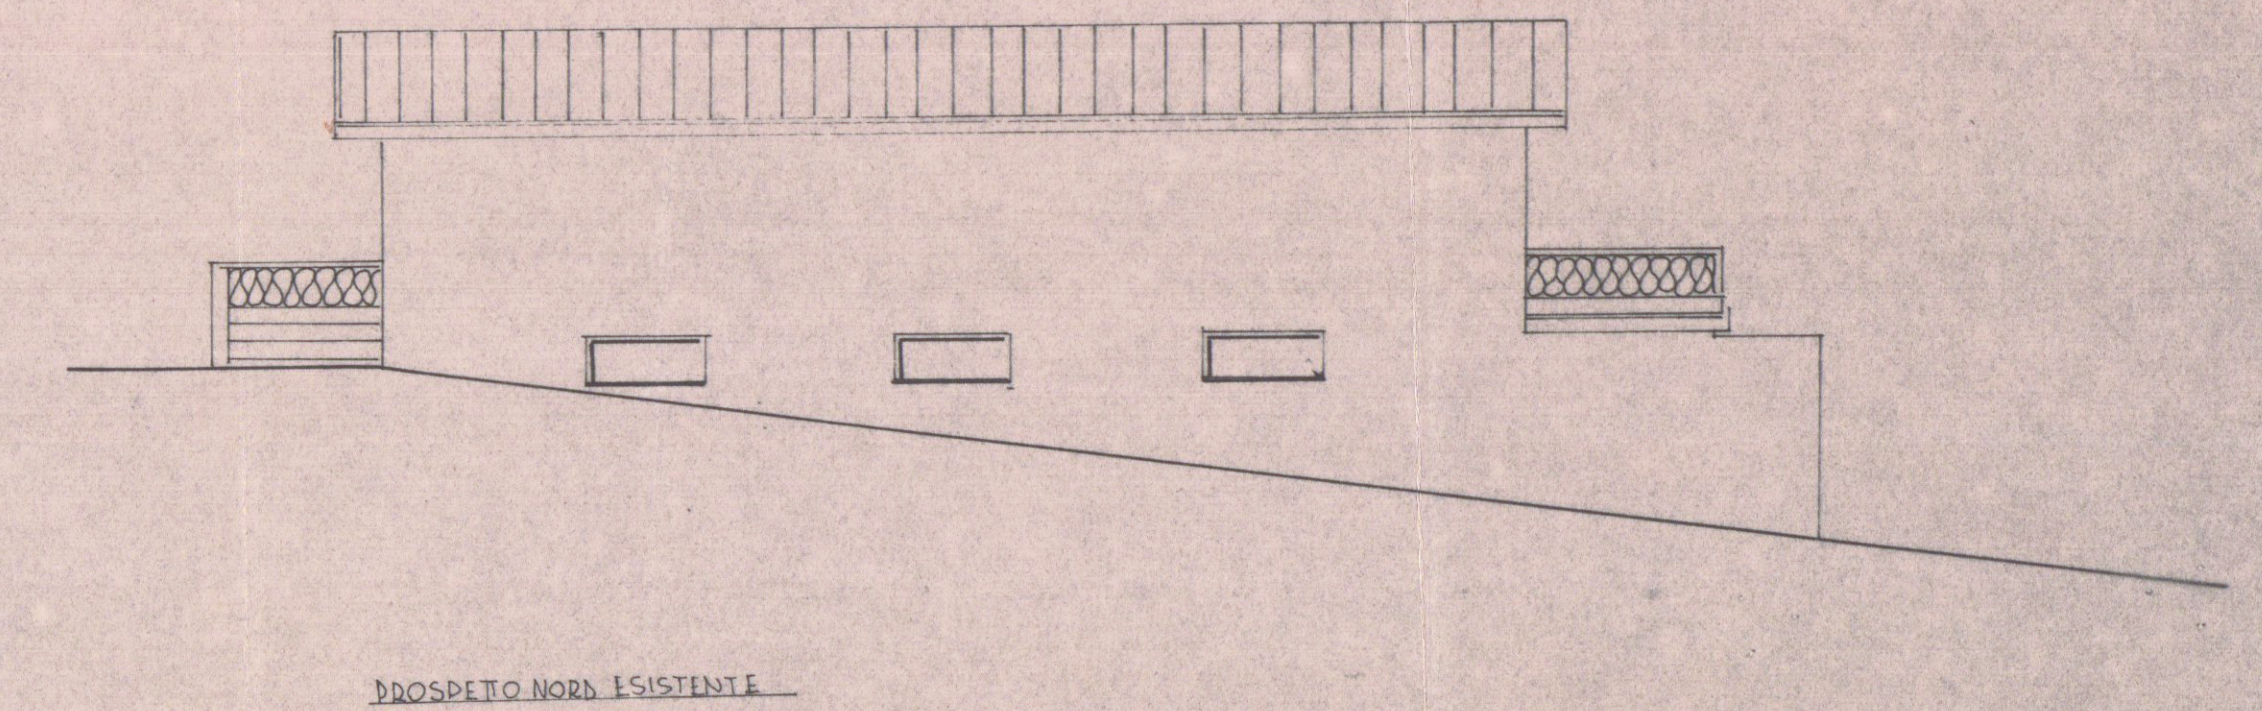
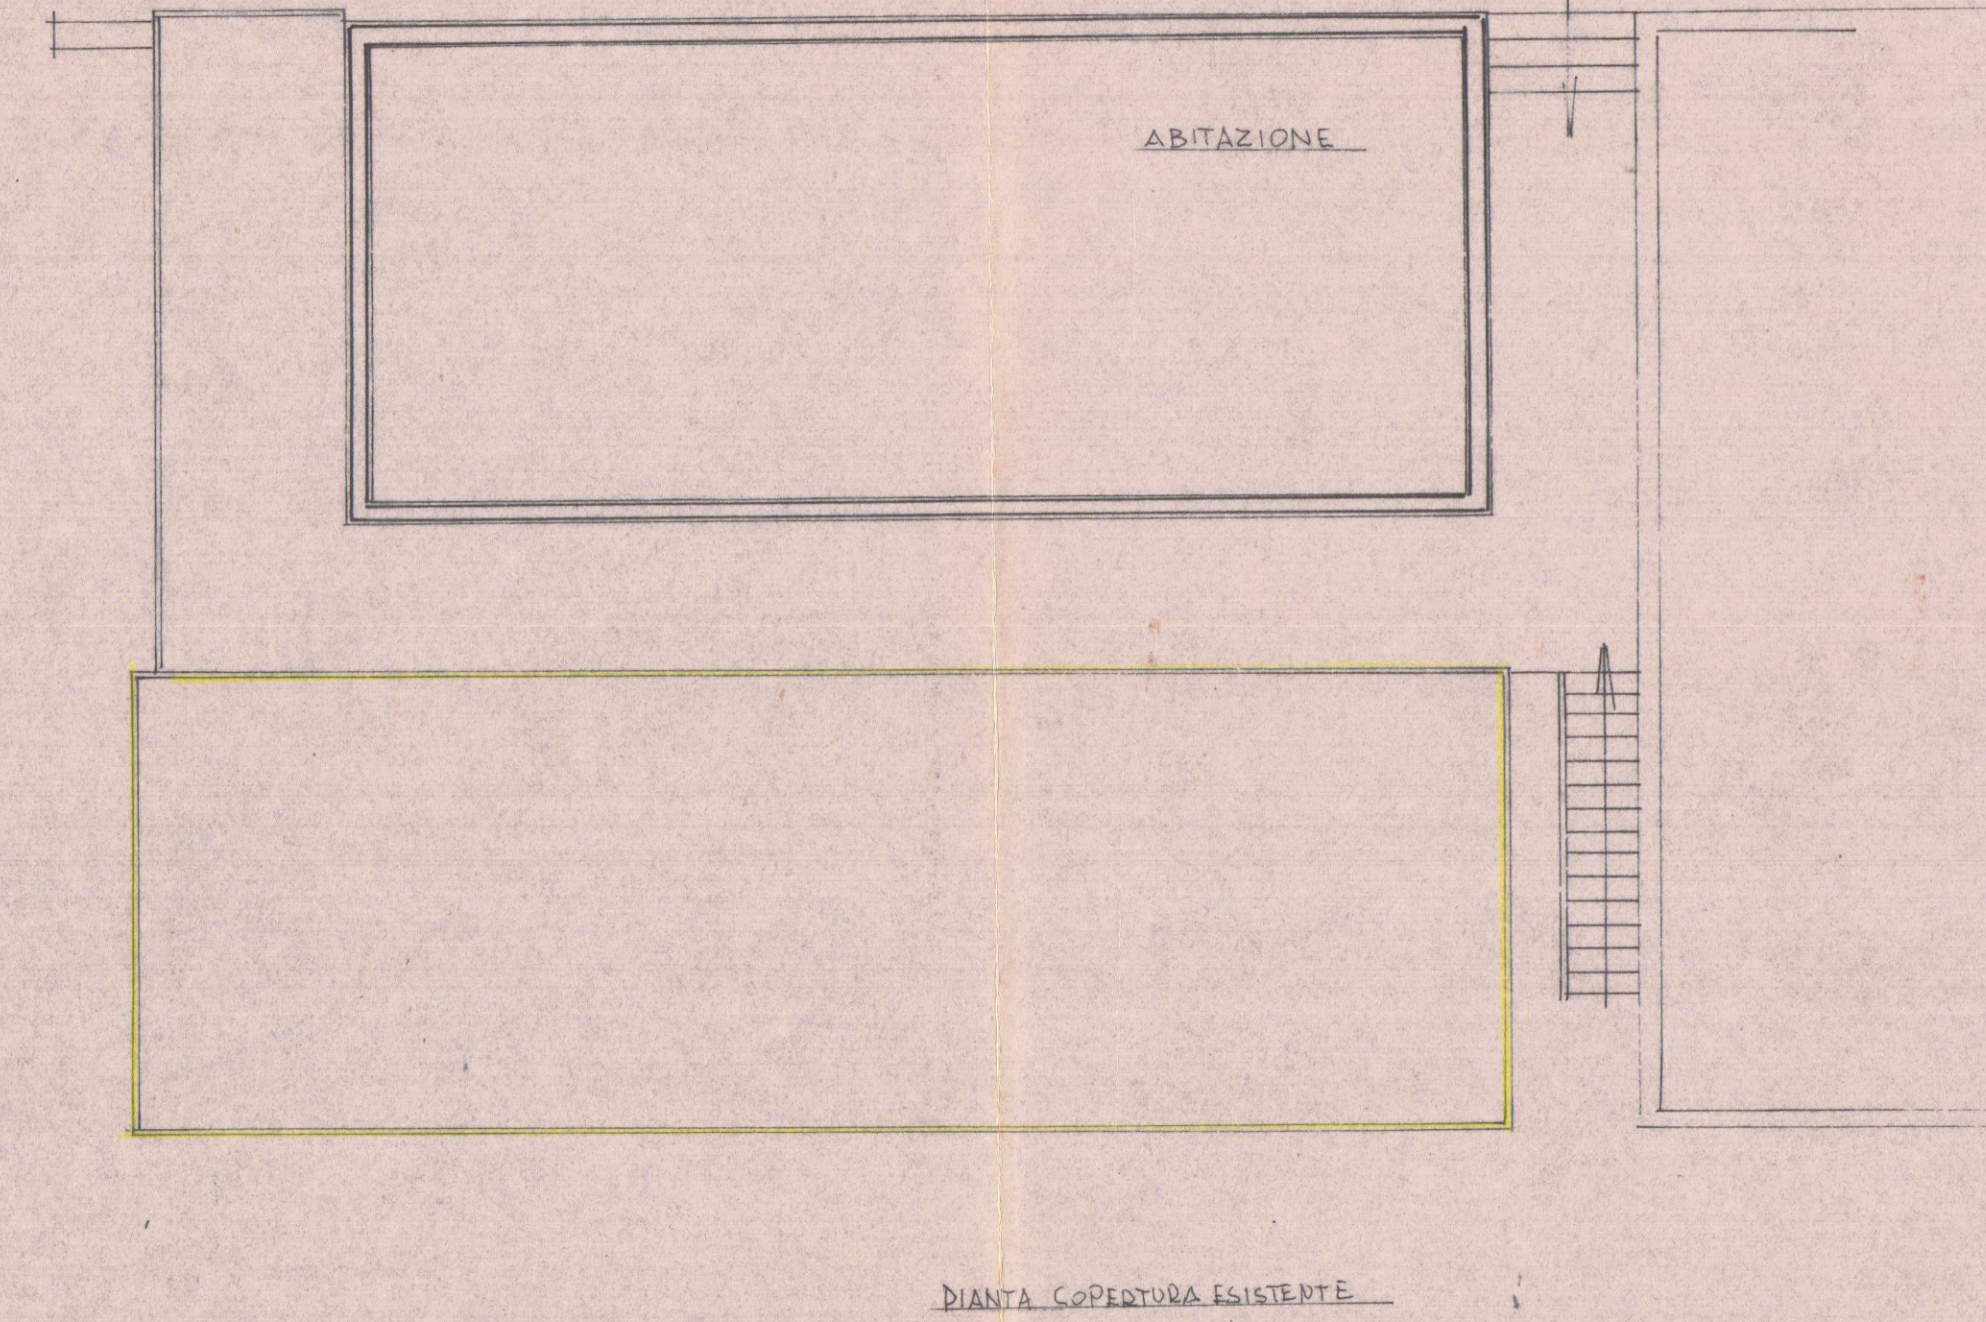
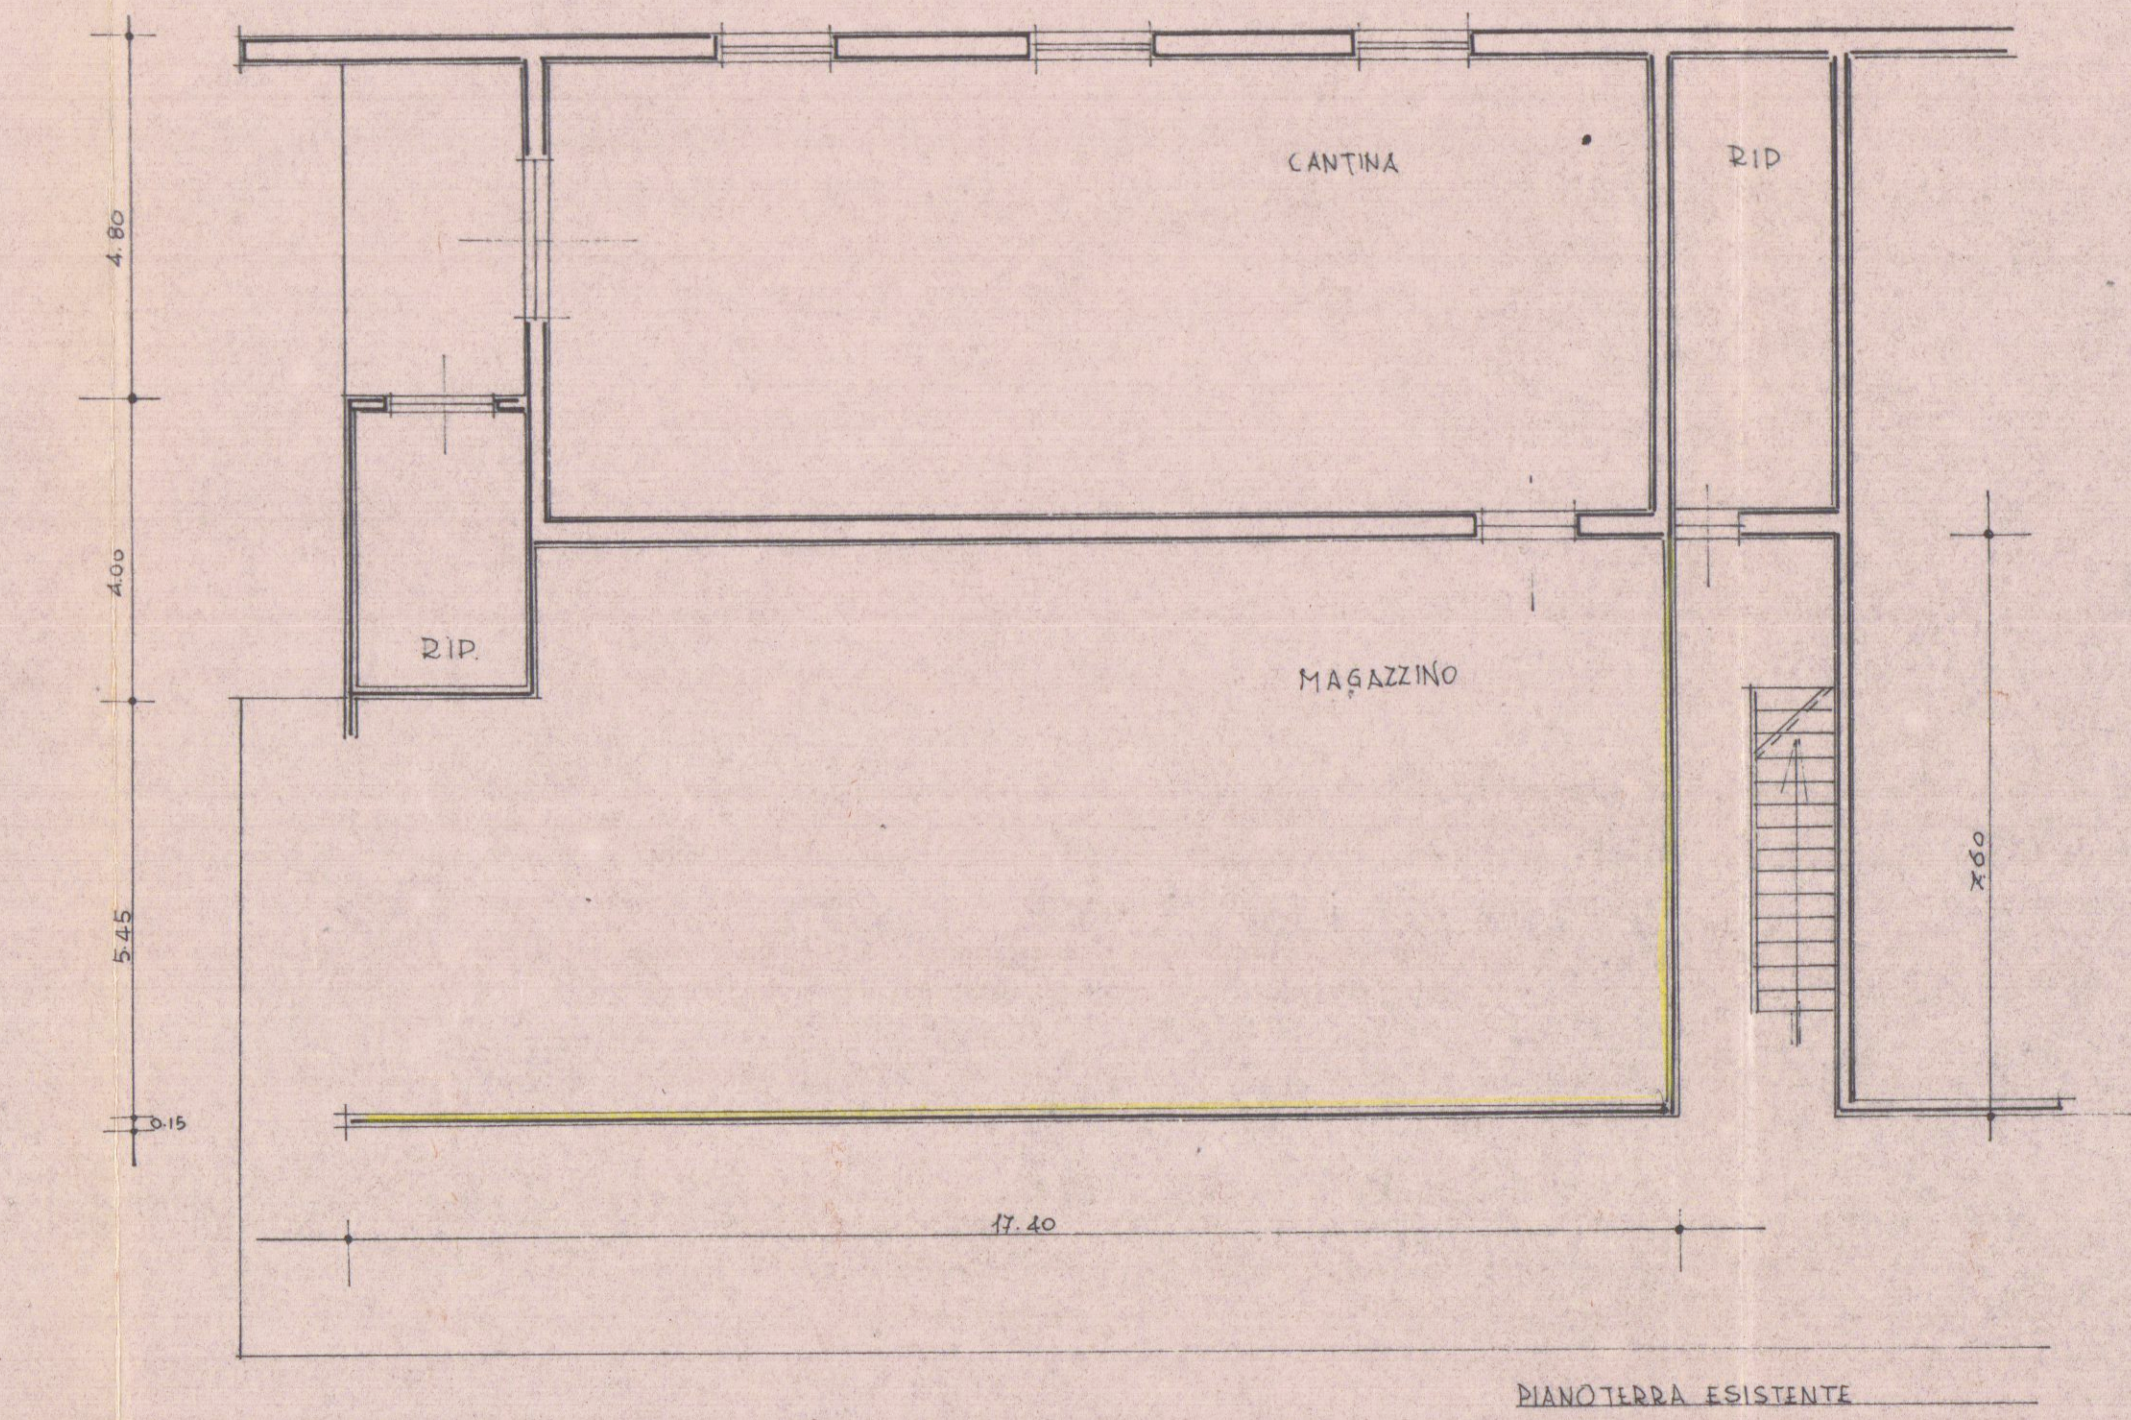
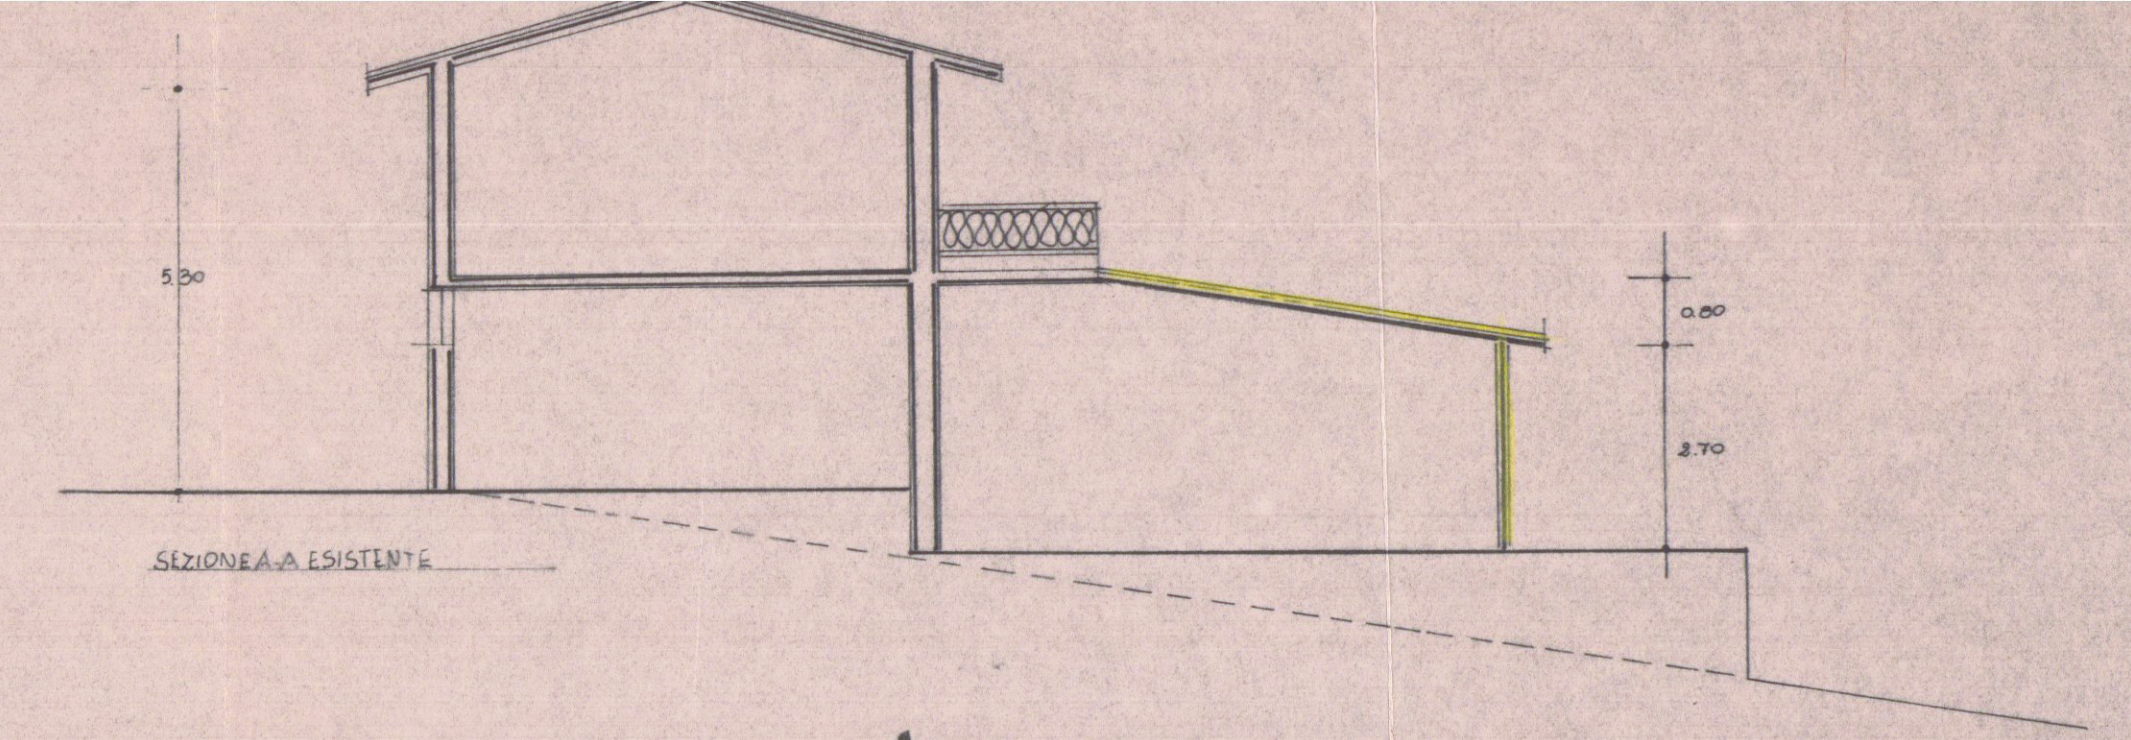
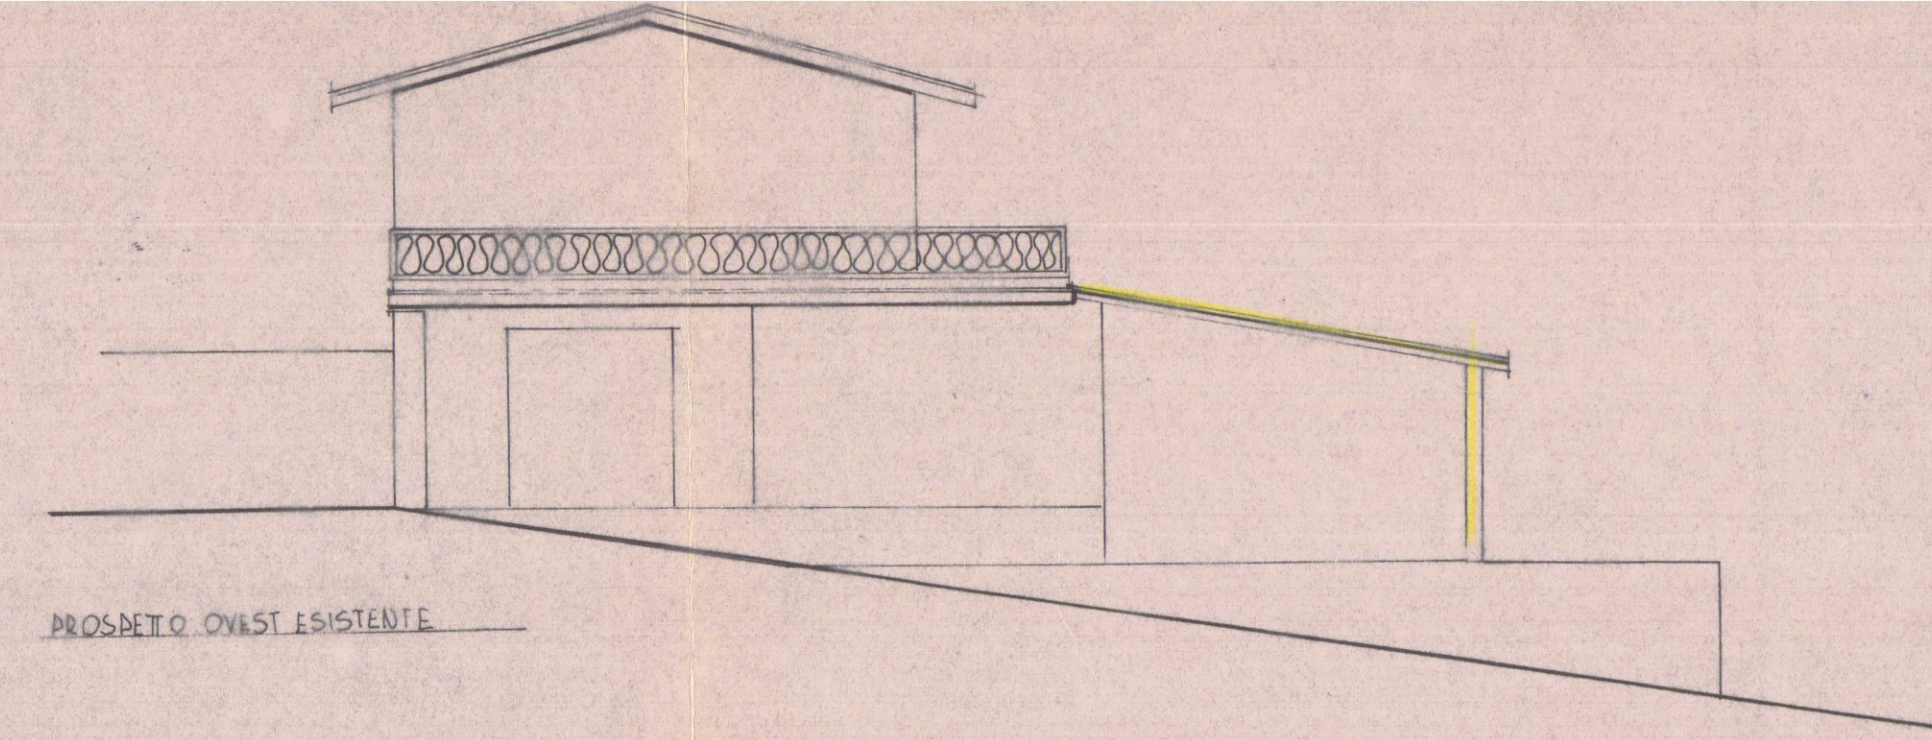
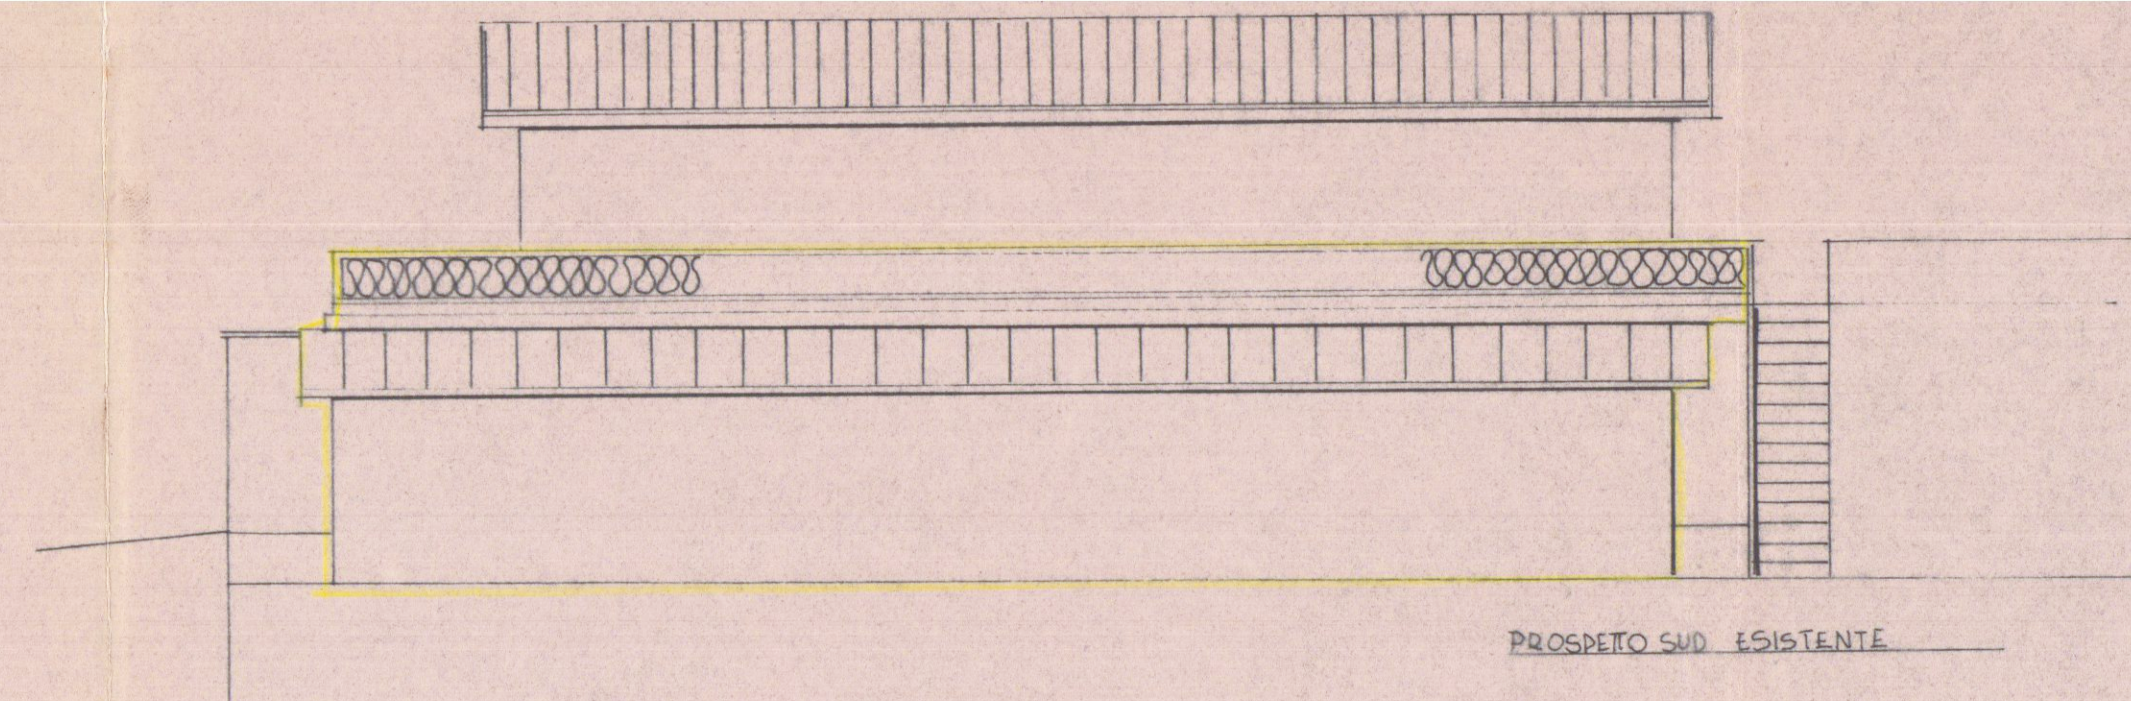


DILIEVO DI COSTRUZIONE ABUSIVA UBICATA IN LOC. FORMA BASSA
SUL TERRENO CONTRADDISTINTO DAL MAP. 637-638.FOG.76.e85 DI
PROPRIETA' DEL SIG. FUSCO ENZO.

ARCH. CAPO. SEZ.	INGEGNERE CAPO	ASSESSORE URBANISTICA
DIREVATORE		
DISEGNATORE		

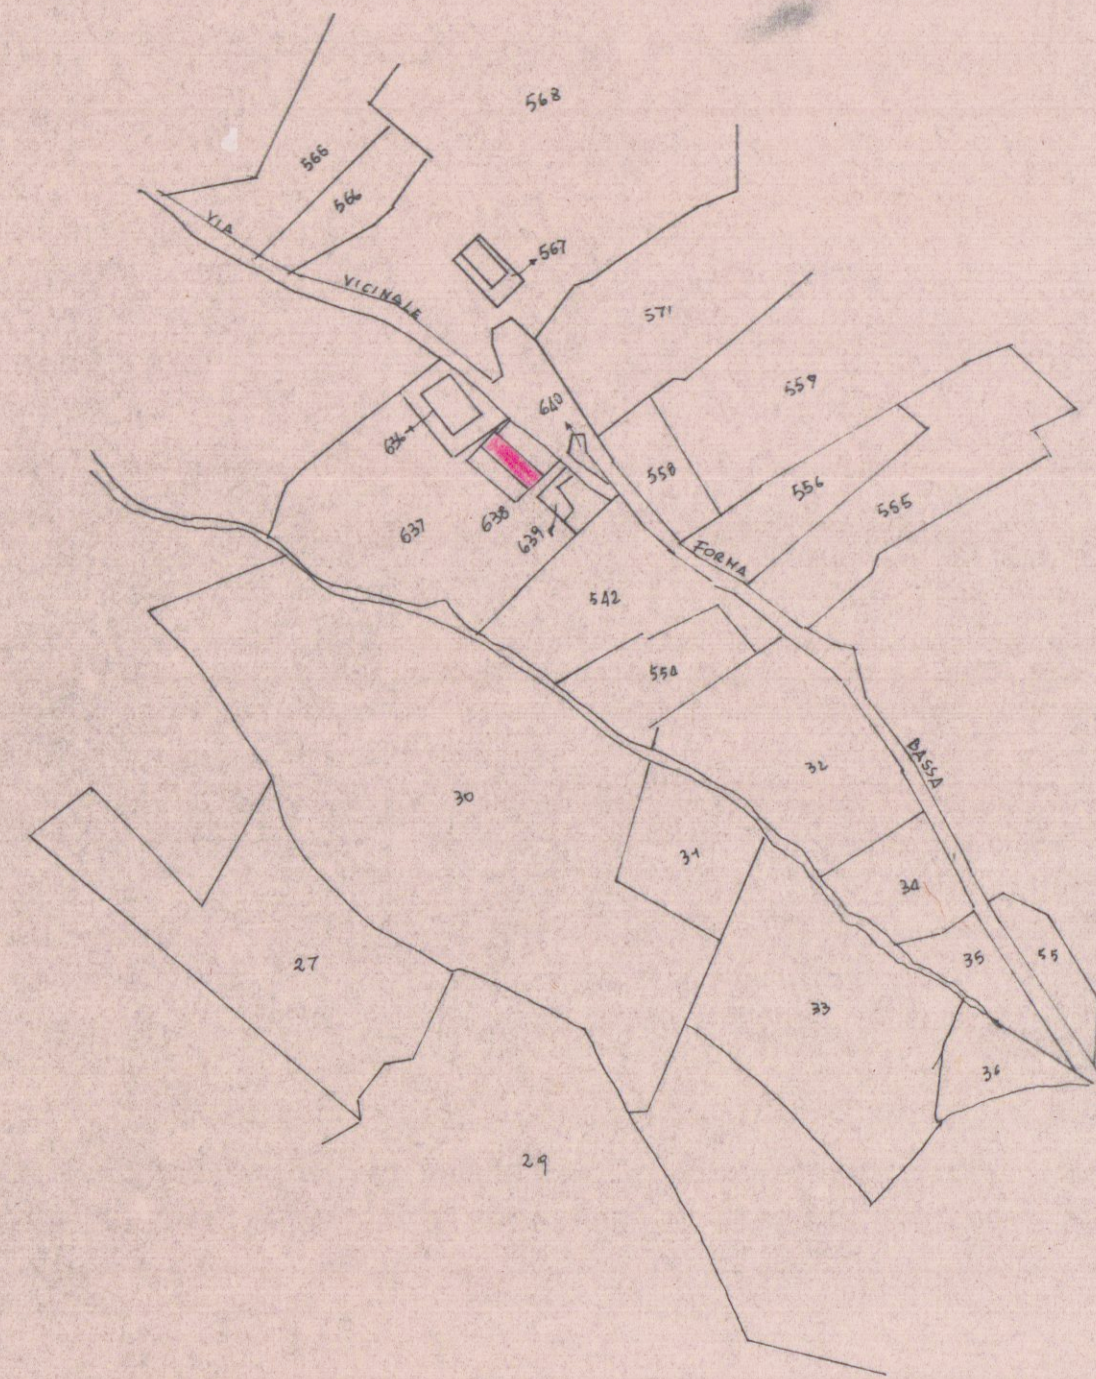

4

3

1

2

PIANO TERZA ESISTENTE

1. $200 \times 150 = m_q \quad 30.00 \times h \quad 3.10 = m_c \quad 9300$

2. $560 \times 1740 = m_q \quad 97.44 \times h \quad 3.10 = m_c \quad 240204$

3. $240 \times 400 = m_q \quad 9.60 \times h \quad 3.10 = m_c \quad 2400$

4. $1500 \times 660 = m_q \quad 99.00 \times h \quad 5.30 = m_c \quad 52470$

$m_q \quad 23604 \quad m_c \quad 88176$

DELIZIATO

2. $560 \times 1740 = m_q \quad 97.44 \times h \quad 040 = m_c \quad 38.97$

TOTALE 98055