

31 MAG. 1969

2

FABBRICATO



VARIANTE

PROPRIETÀ: Soc. DAL PINO - DAL PINO

26 MAG. 1969

SCALA 1:100

Dott. Arch. Lucio Grandi

APPROVATO

18 GIU. 1969


CONTROLLATO

IL CAPO

Approvato dal Sindaco alle condizioni indicate nel permesso di costruzione N° del 18 GIU. 1969

L'ING. CAPO

*huyin*

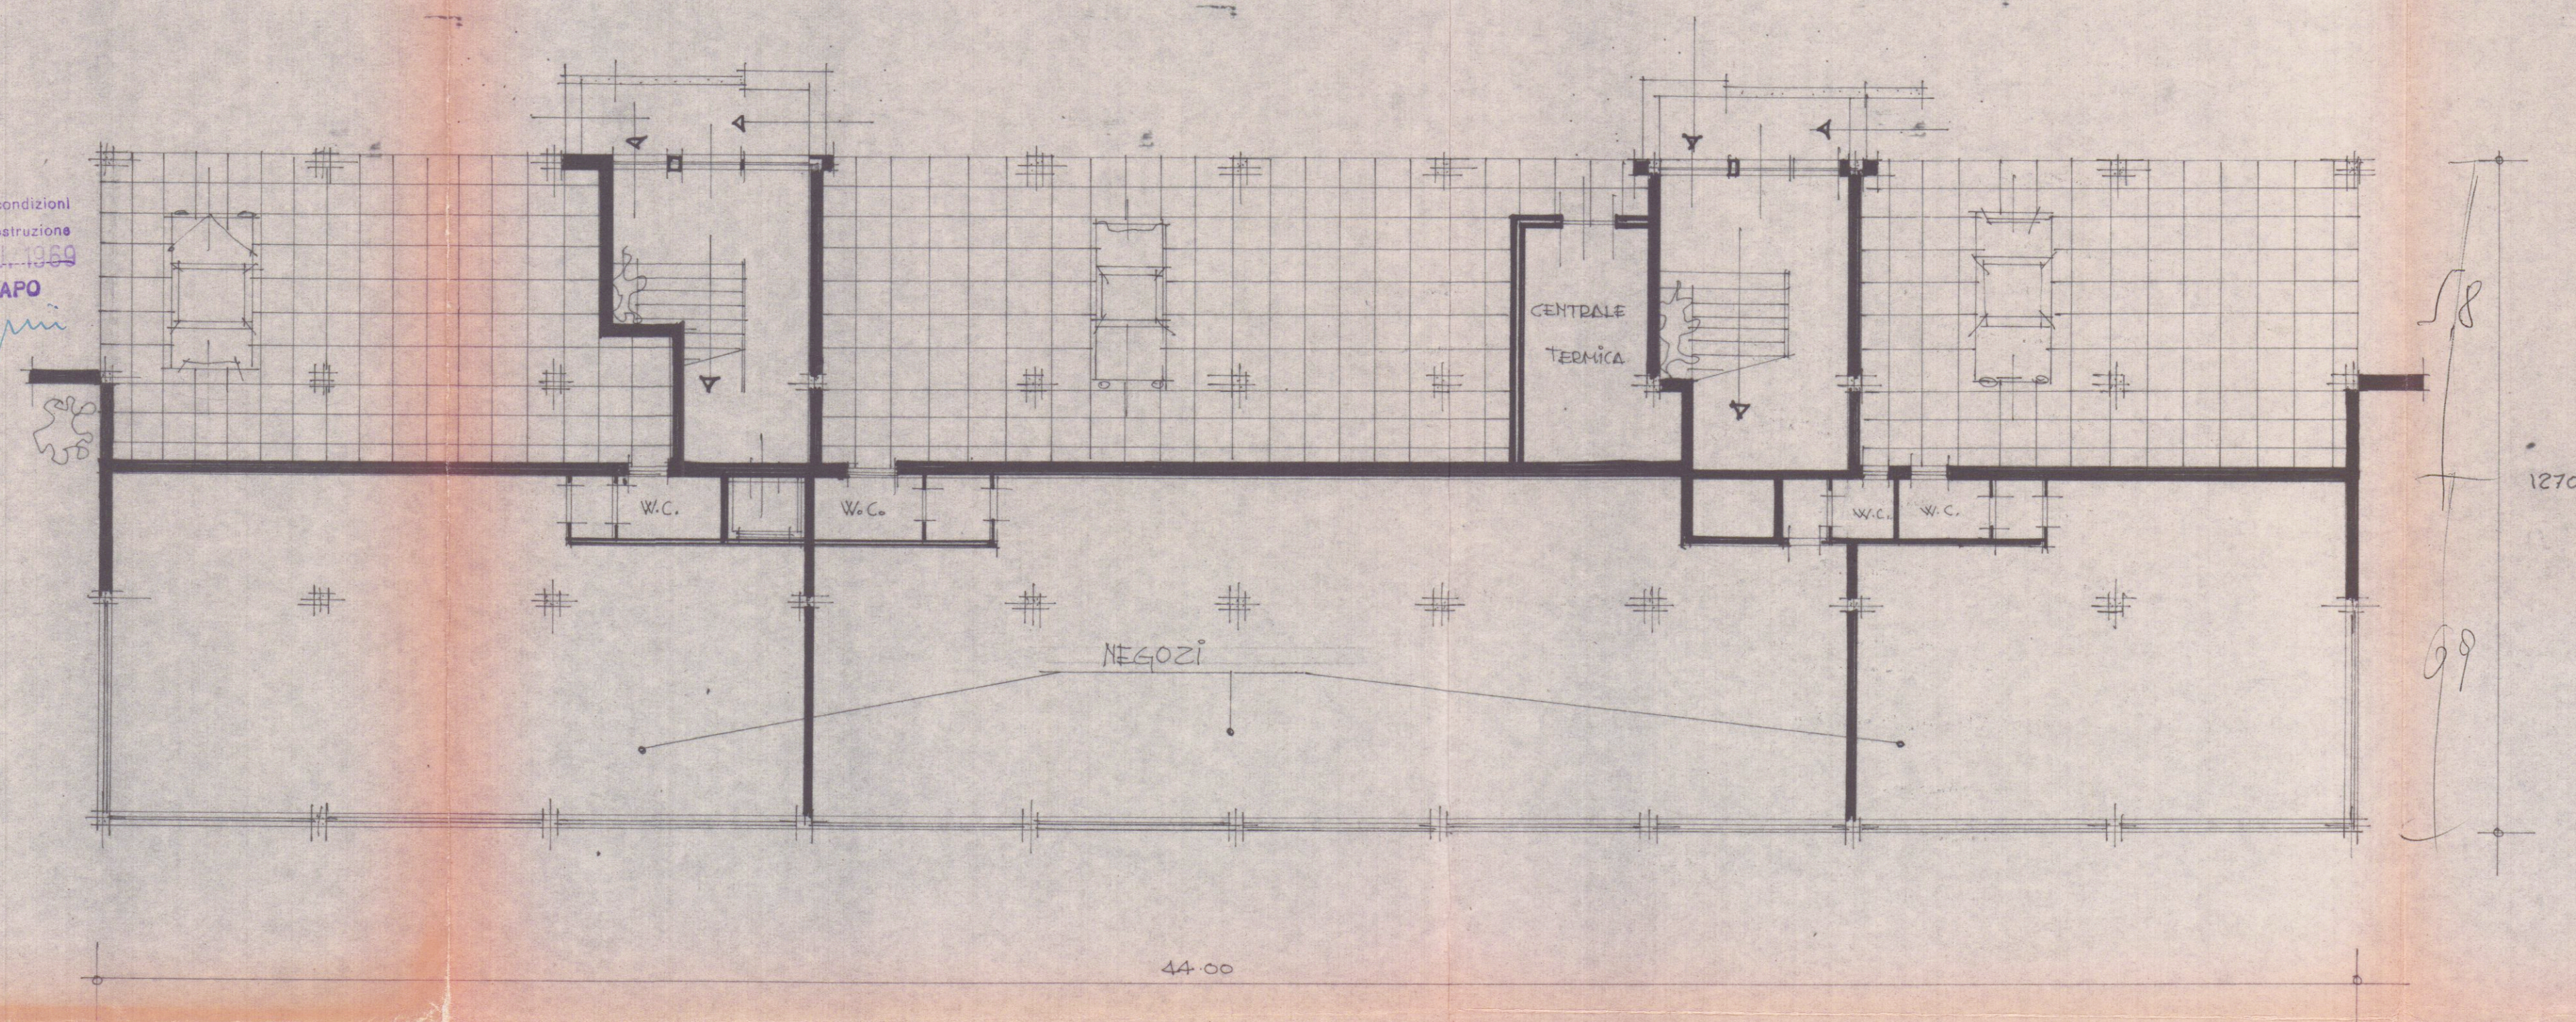

DIANTA DIANO TERRA