


ROBERTO DEL GROSSO
Geometra
Albo dei geometri Massa Carrara n° 800
Via Campo D'appio n° 32, Avenza (MS).
C.F. DLG RRT 68H04 B455 Y





Comune di Carrara

COMMITTENTE:		TAVOLA:			
"LA PRADA COSTRUZIONI S.R.L."		STATO DI PROGETTO			
DENOMINAZIONE:		ELABORATI:	SCALA:		
VARIANTE IN CORSO D'OPERA AL PERMESSO DI COSTRUIRE N° 56/08 DEL 09/07/2008		-PLANIMETRIA GENERALE - 6 NOV. 2010	1:200		
UBICAZIONE:					
VIA CASSOLA SNC - 54033 CARRARA (MS)		DIS. n° 07			
Disegnato	Approvato	Filename	Sost. il N.	Sost. dal N.	Data
M		concess			NOVEMBRE 2010

Comune di Carrara (MS), Fg. 71 Mapp. 290 - 917

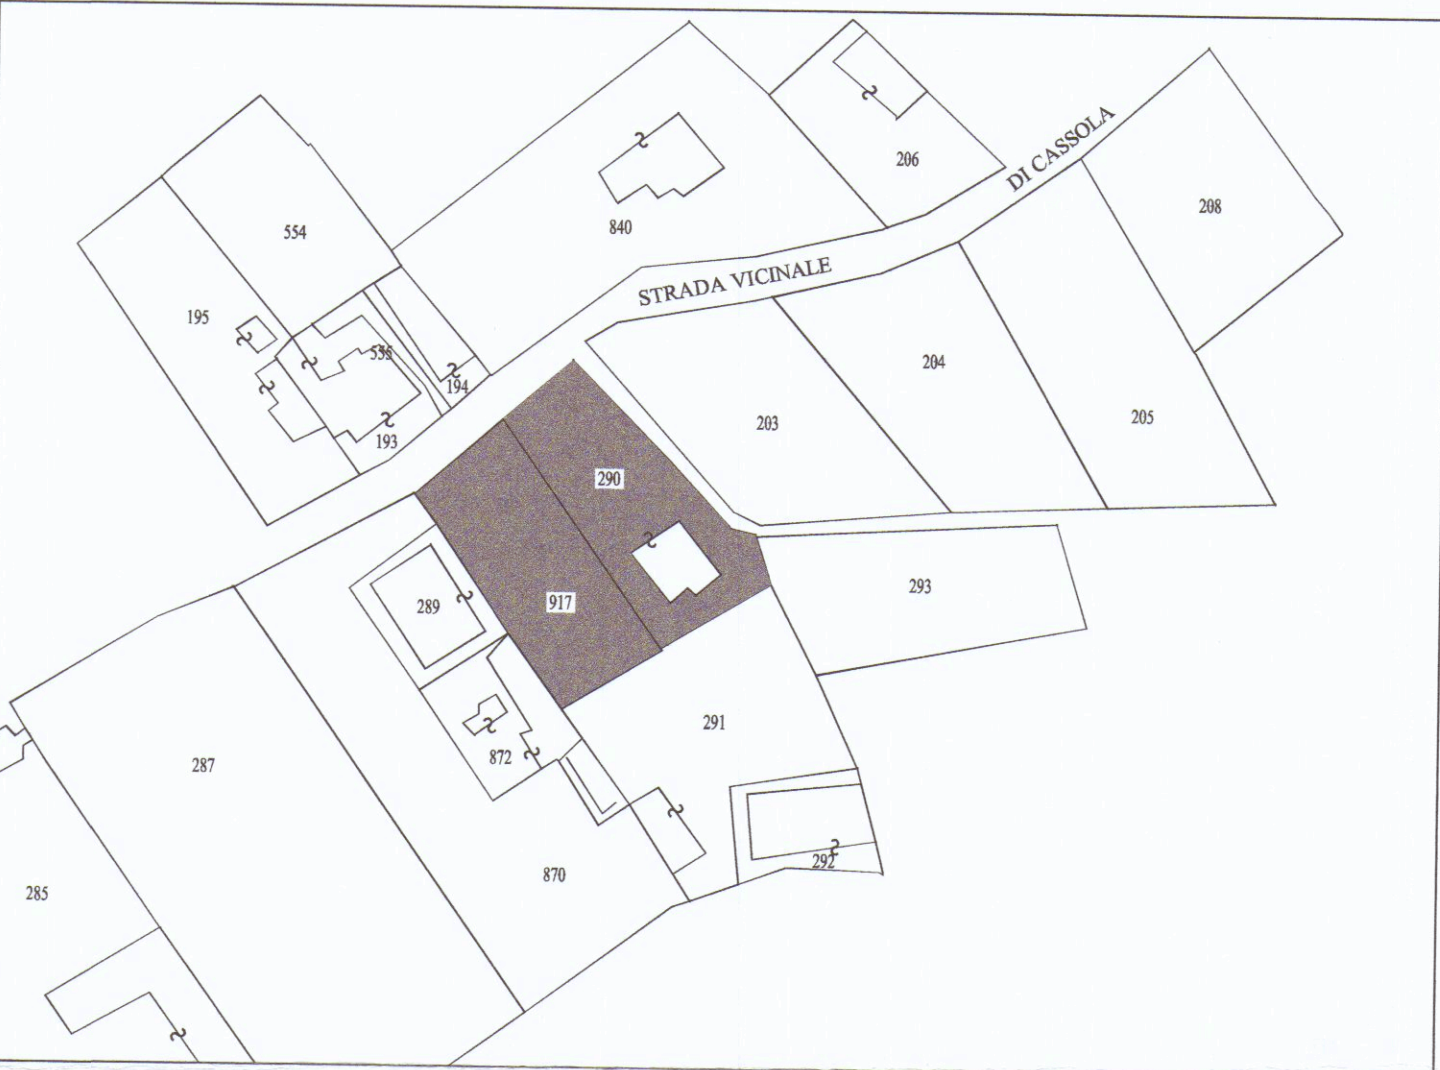

■ LIMITI DI PROPRIETA'

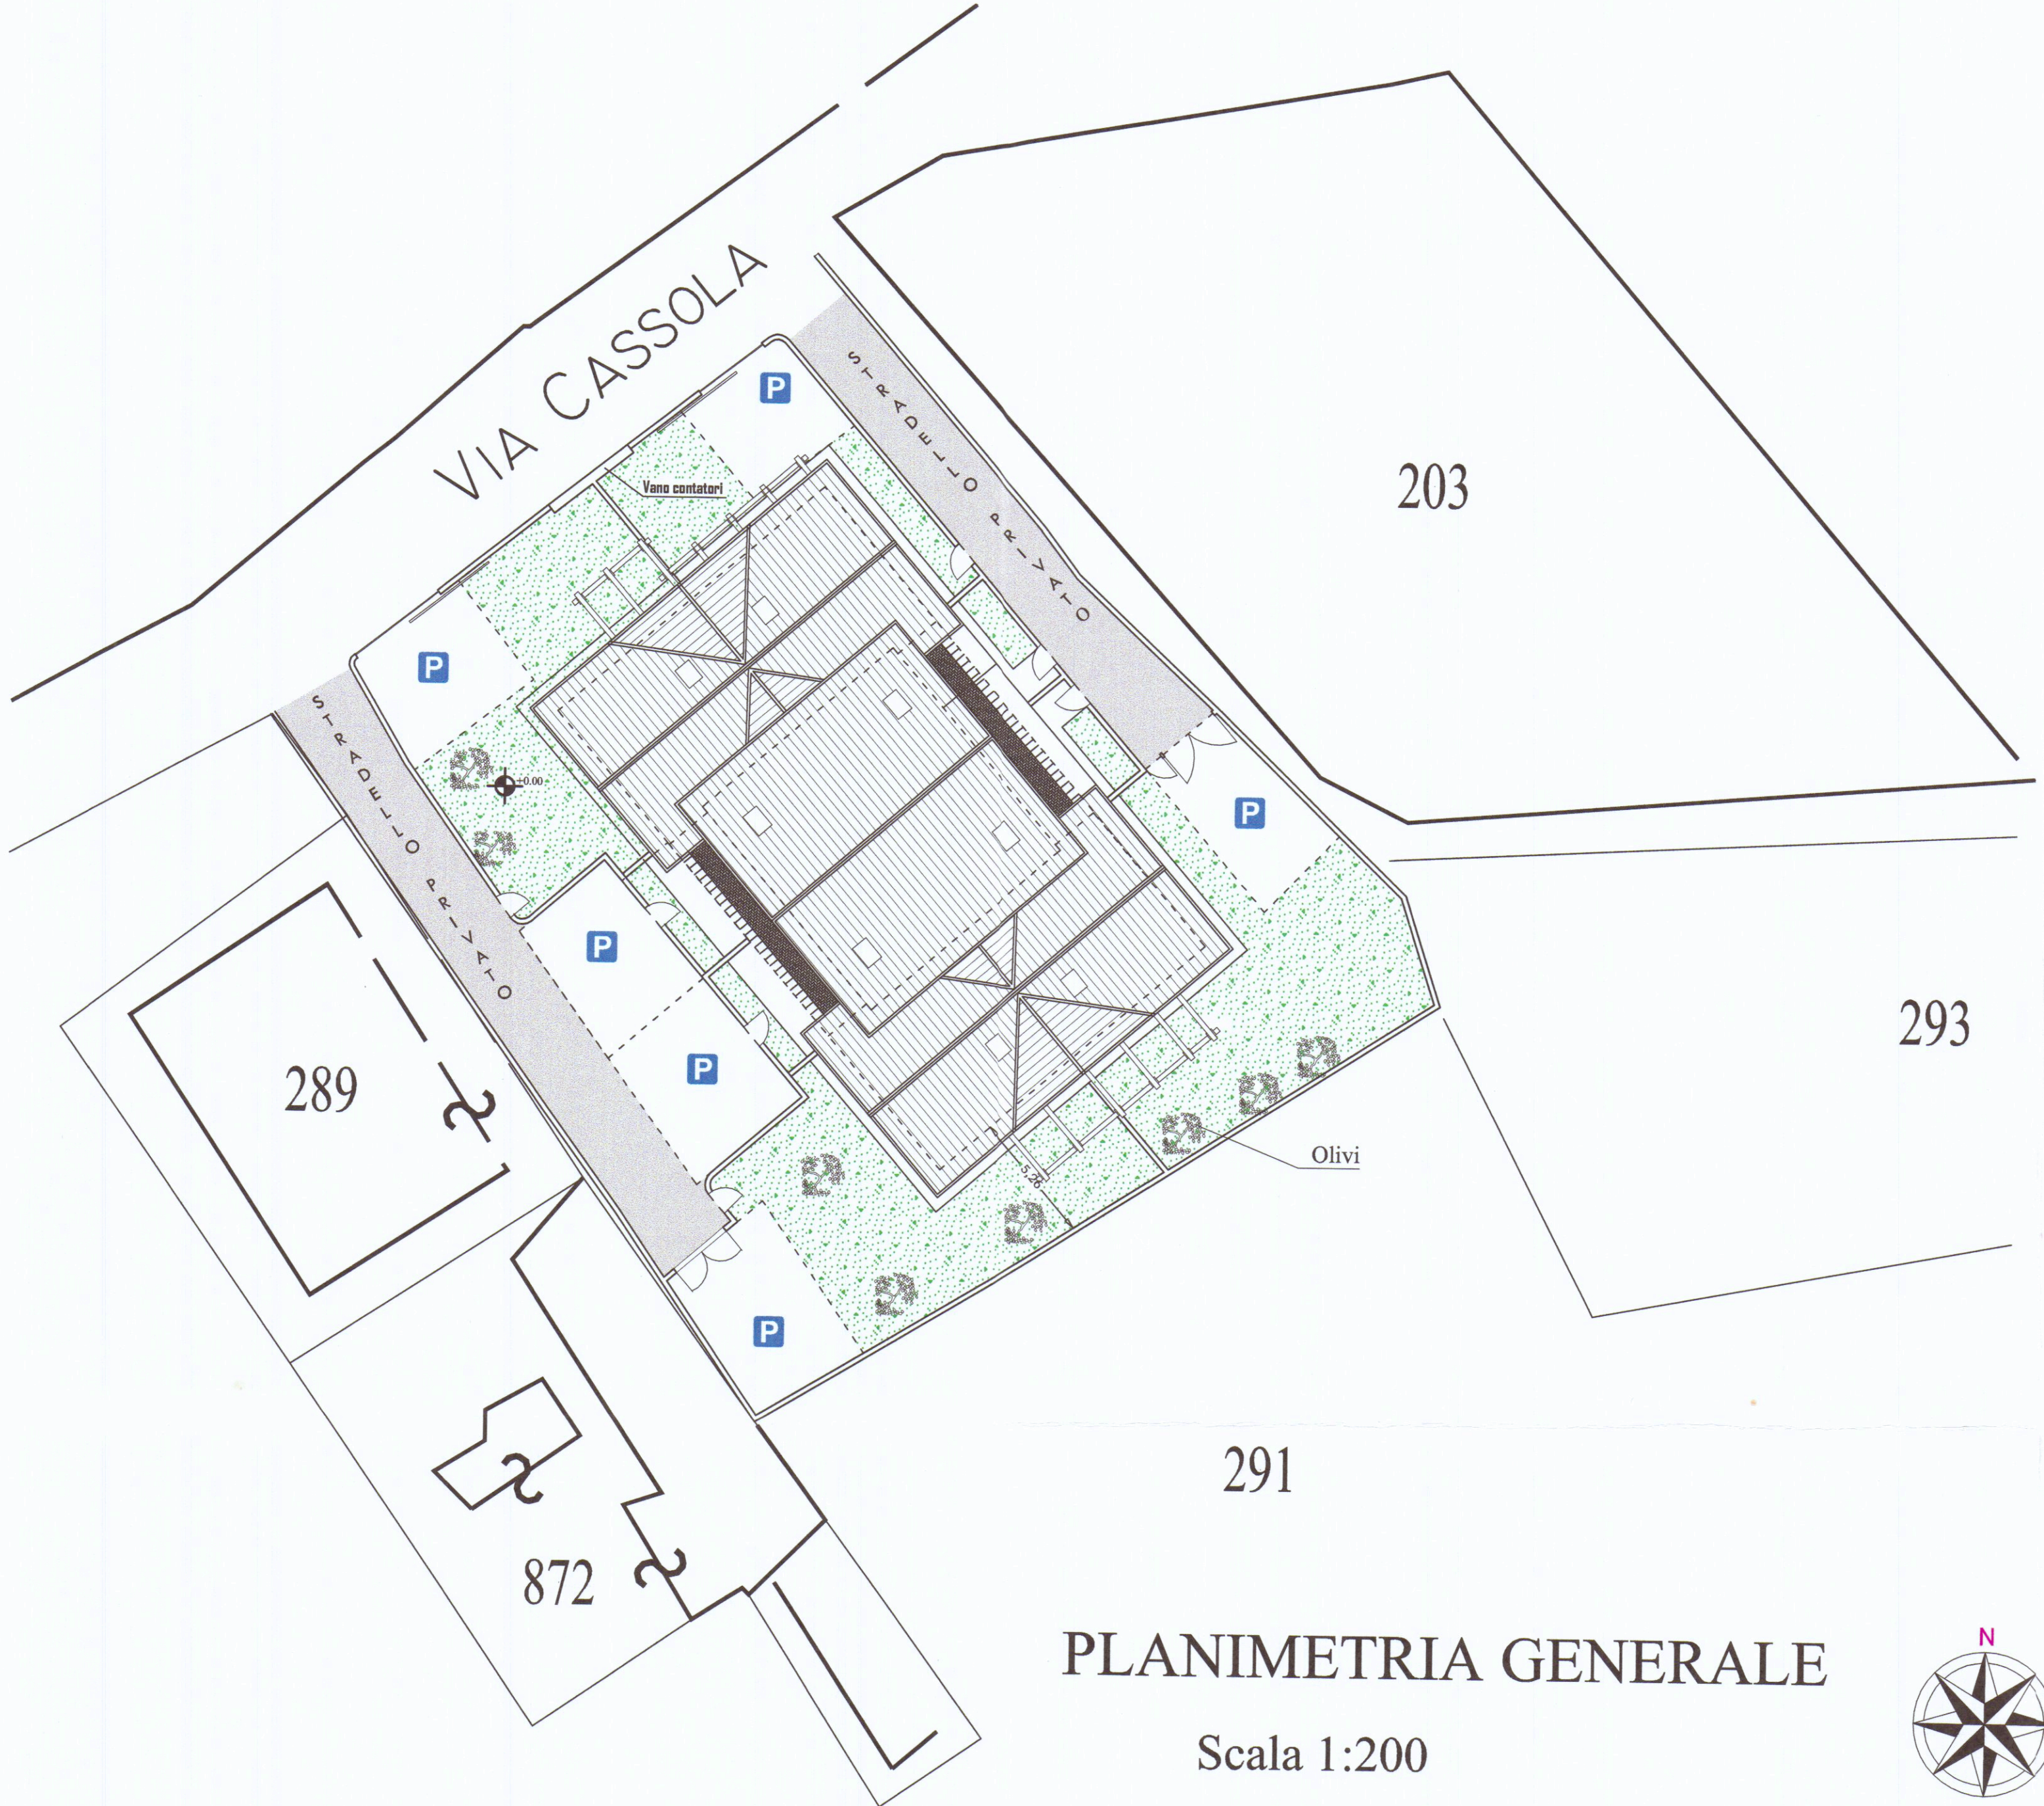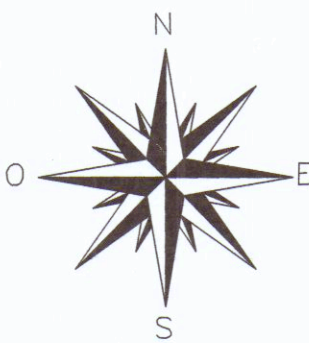

PLANIMETRIA GENERALE
Scala 1:200

