


150 28.20 150

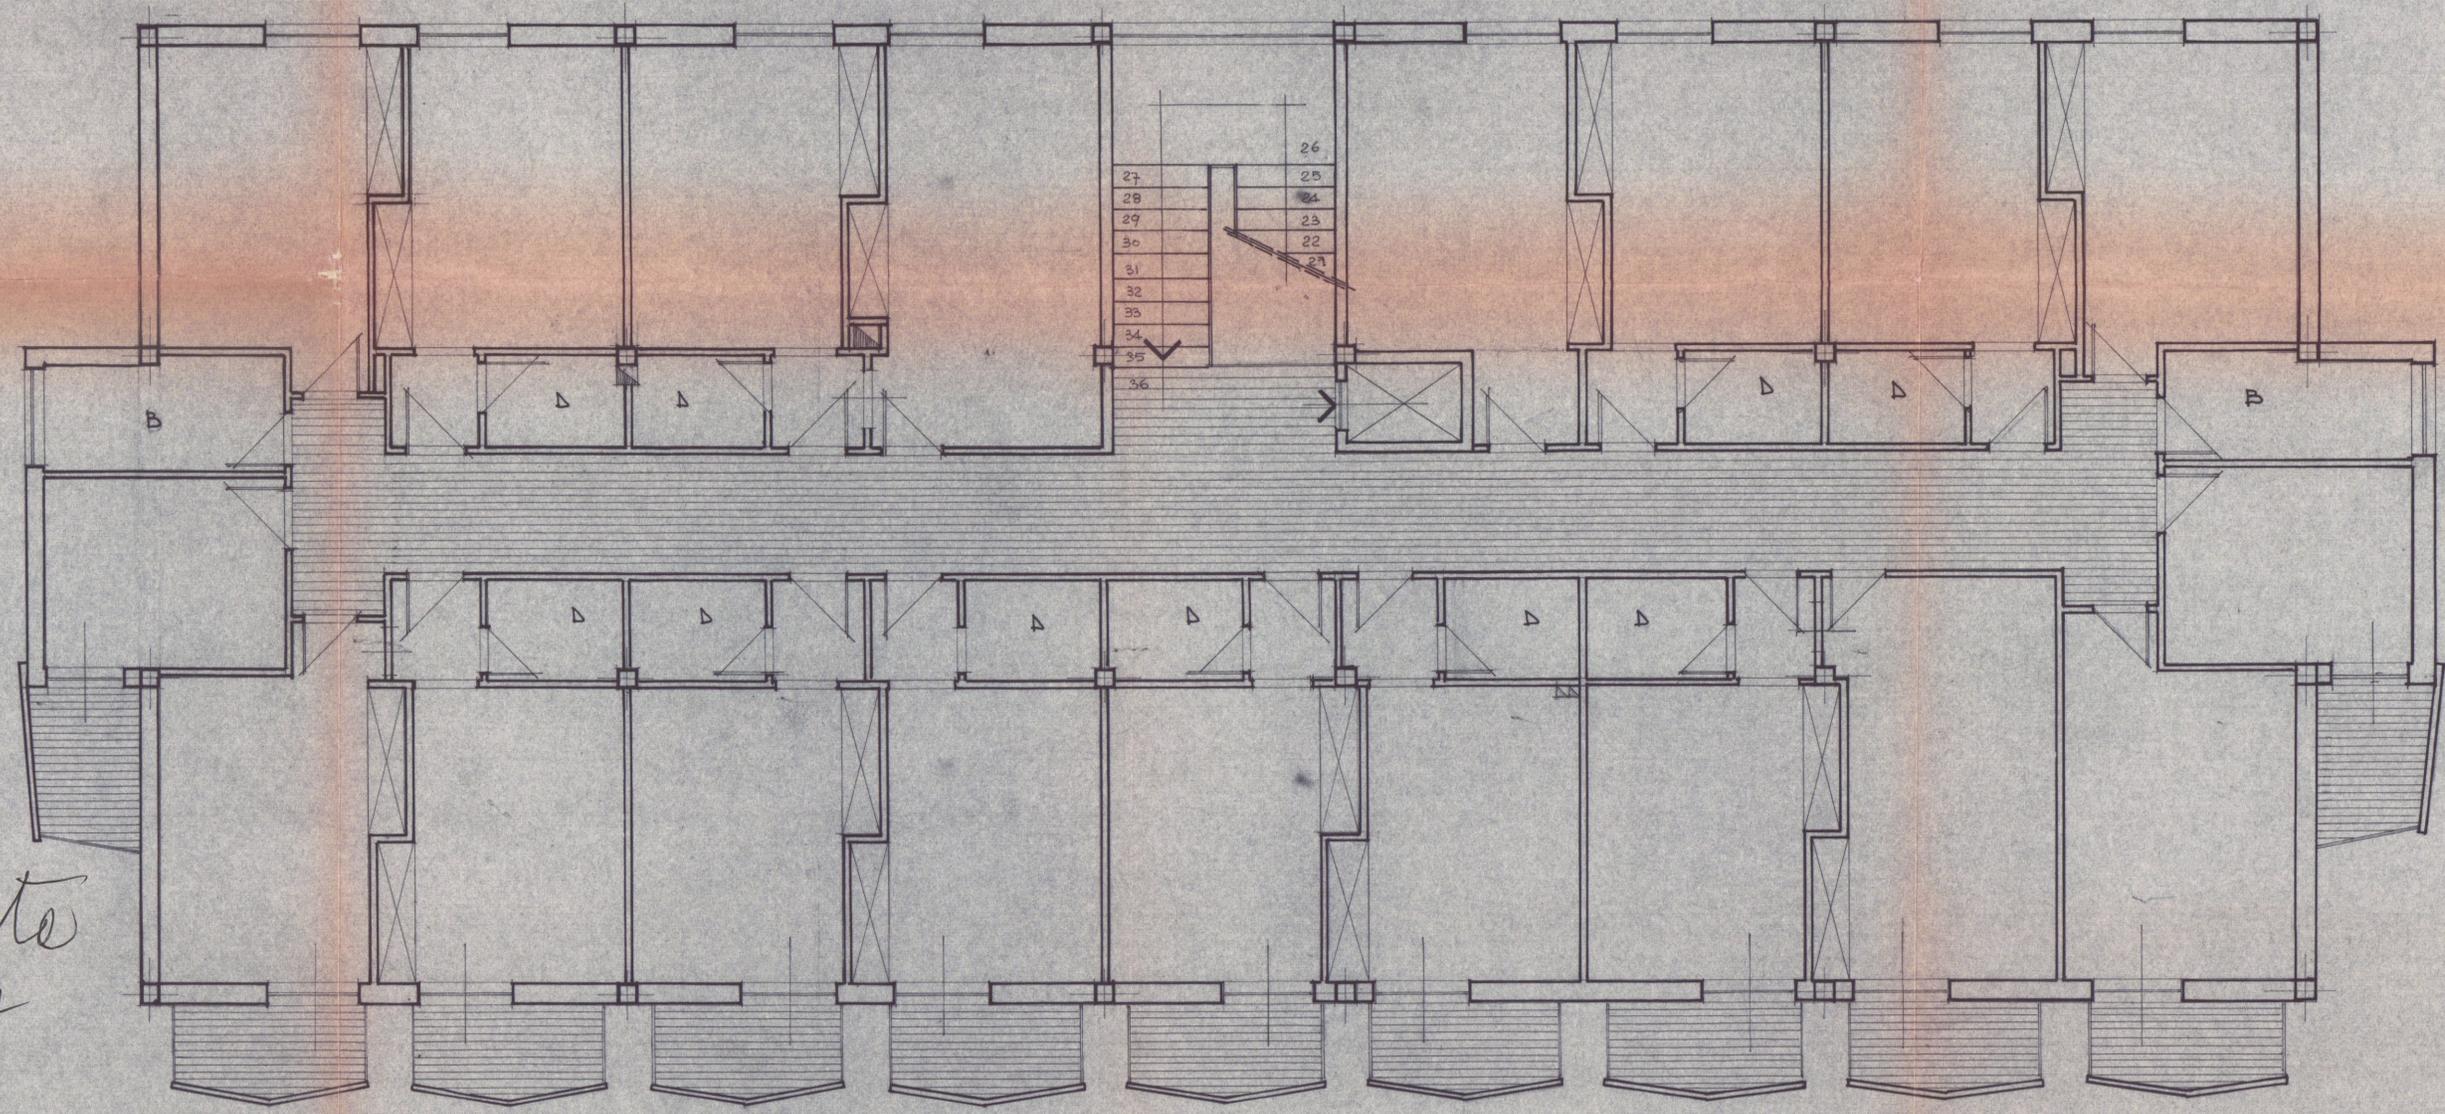

410
440 12.60
410

*Annulato
6.7.67*

CONTRAZIONE HOTEL "MAESTRALE"

LOCALITA': LA FOSSA MARINA DI CARRARA

IL PROPRIETARIO: SIGNORE VENTUBINI E FIORANI

IL PROGETTISTA: DOT. ARCH. LUCIO SOSPESO

T
A
V. **4** PIANTE PIANO PRIMO

PIANTA 2° PIANO (in JOPRA ELEVAZIONE)

6 MAG 1967

Scala 1:50