


PLANIMETRIA IN SCALA 1:500 DEI FABBRICATI DI PROPRIETÀ

POLLESCHI-FRANCIOSI map. 8704/e e VANELLI-MONTEMAGNI IN POLLESCHI IN FRANCIOSI map. 8704/b e c.

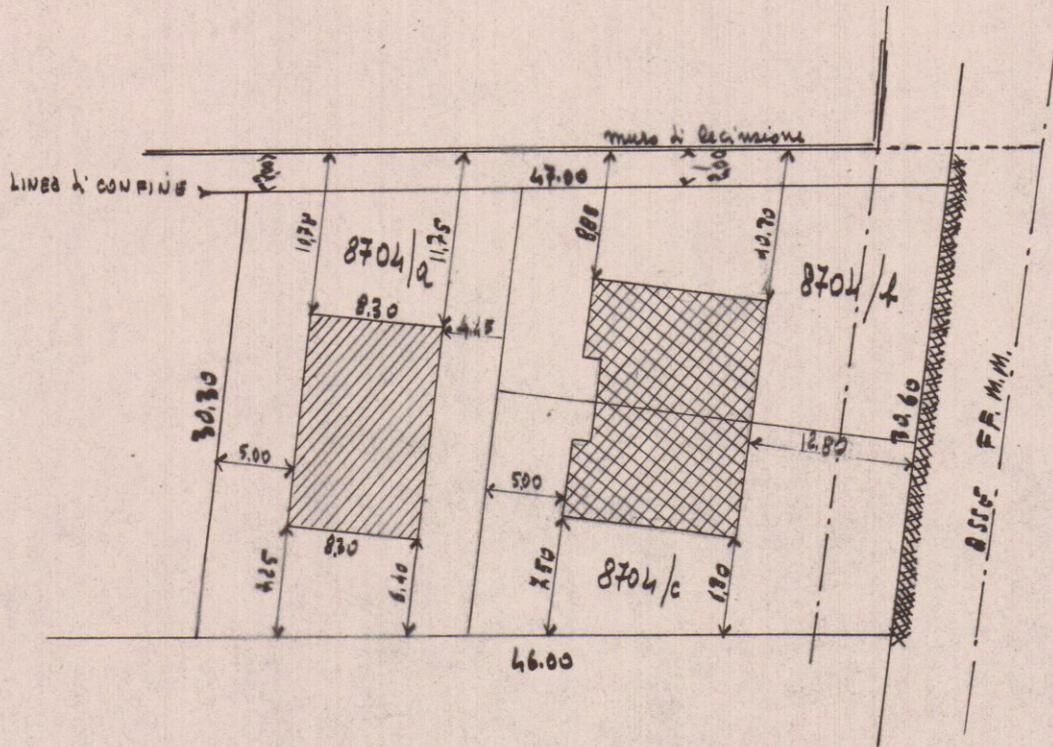

IL TECNICO :