



PIANTA PIANO TERRA

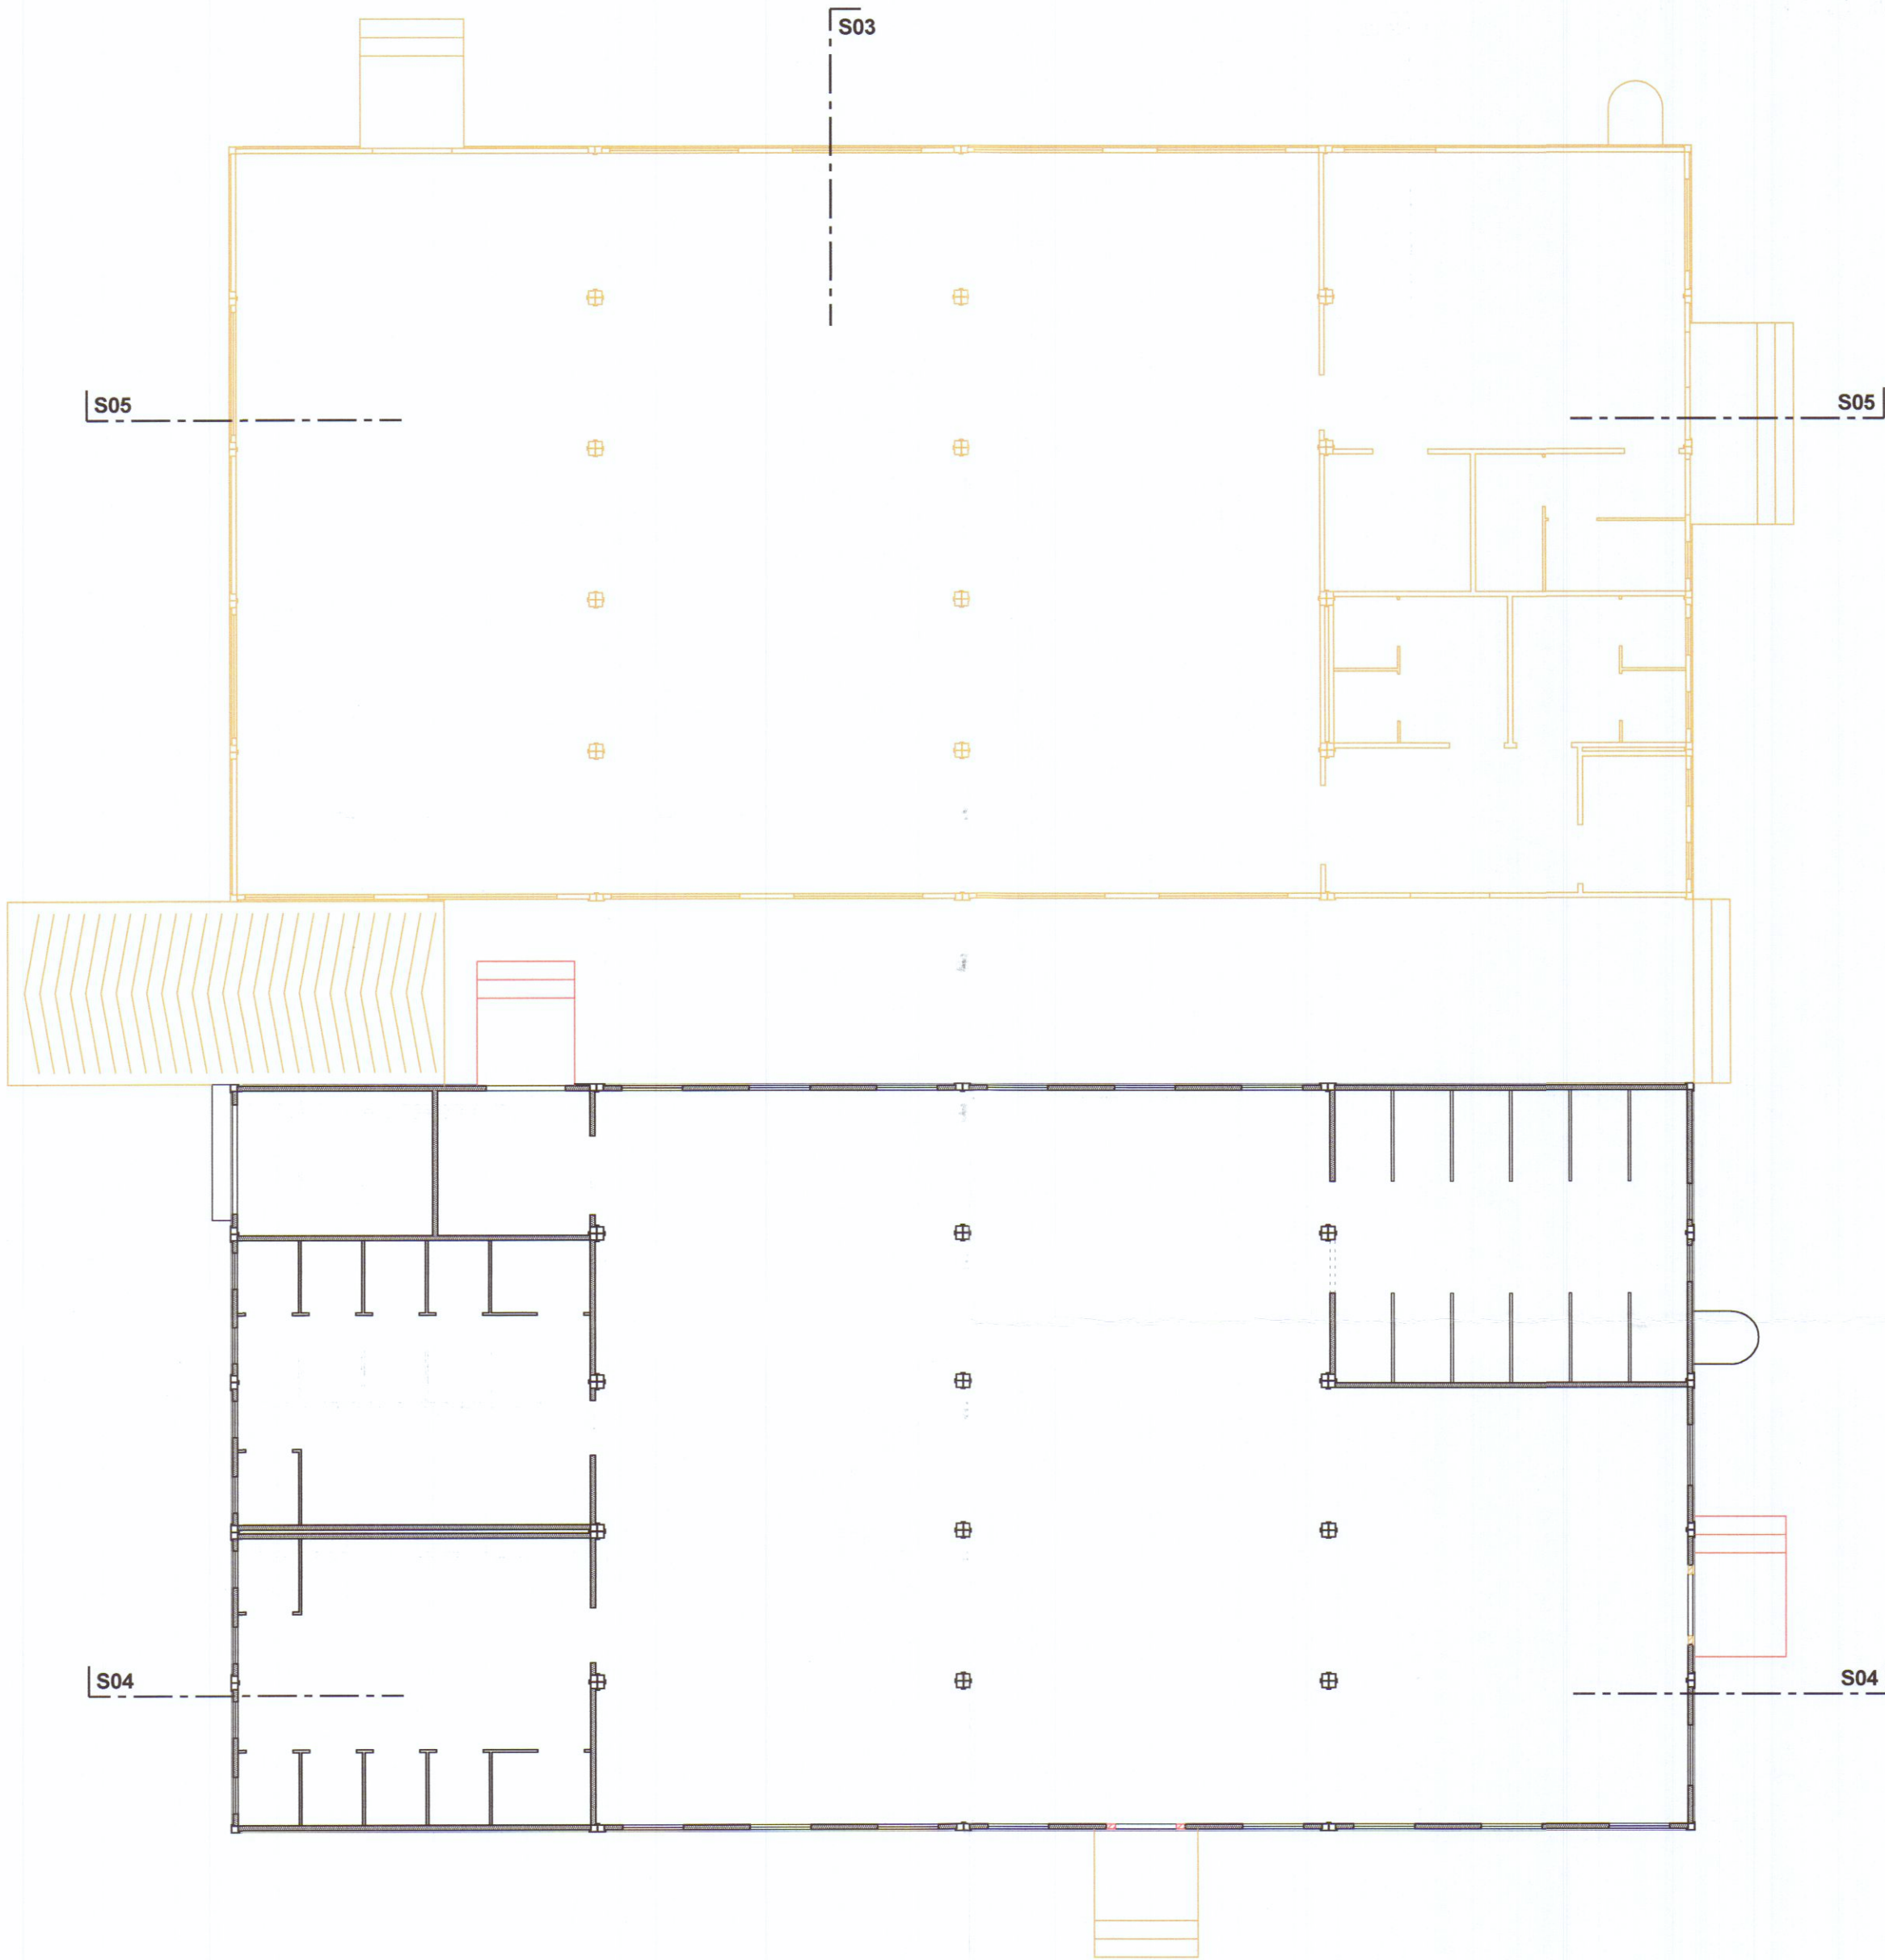

PIANTA COPERTURA

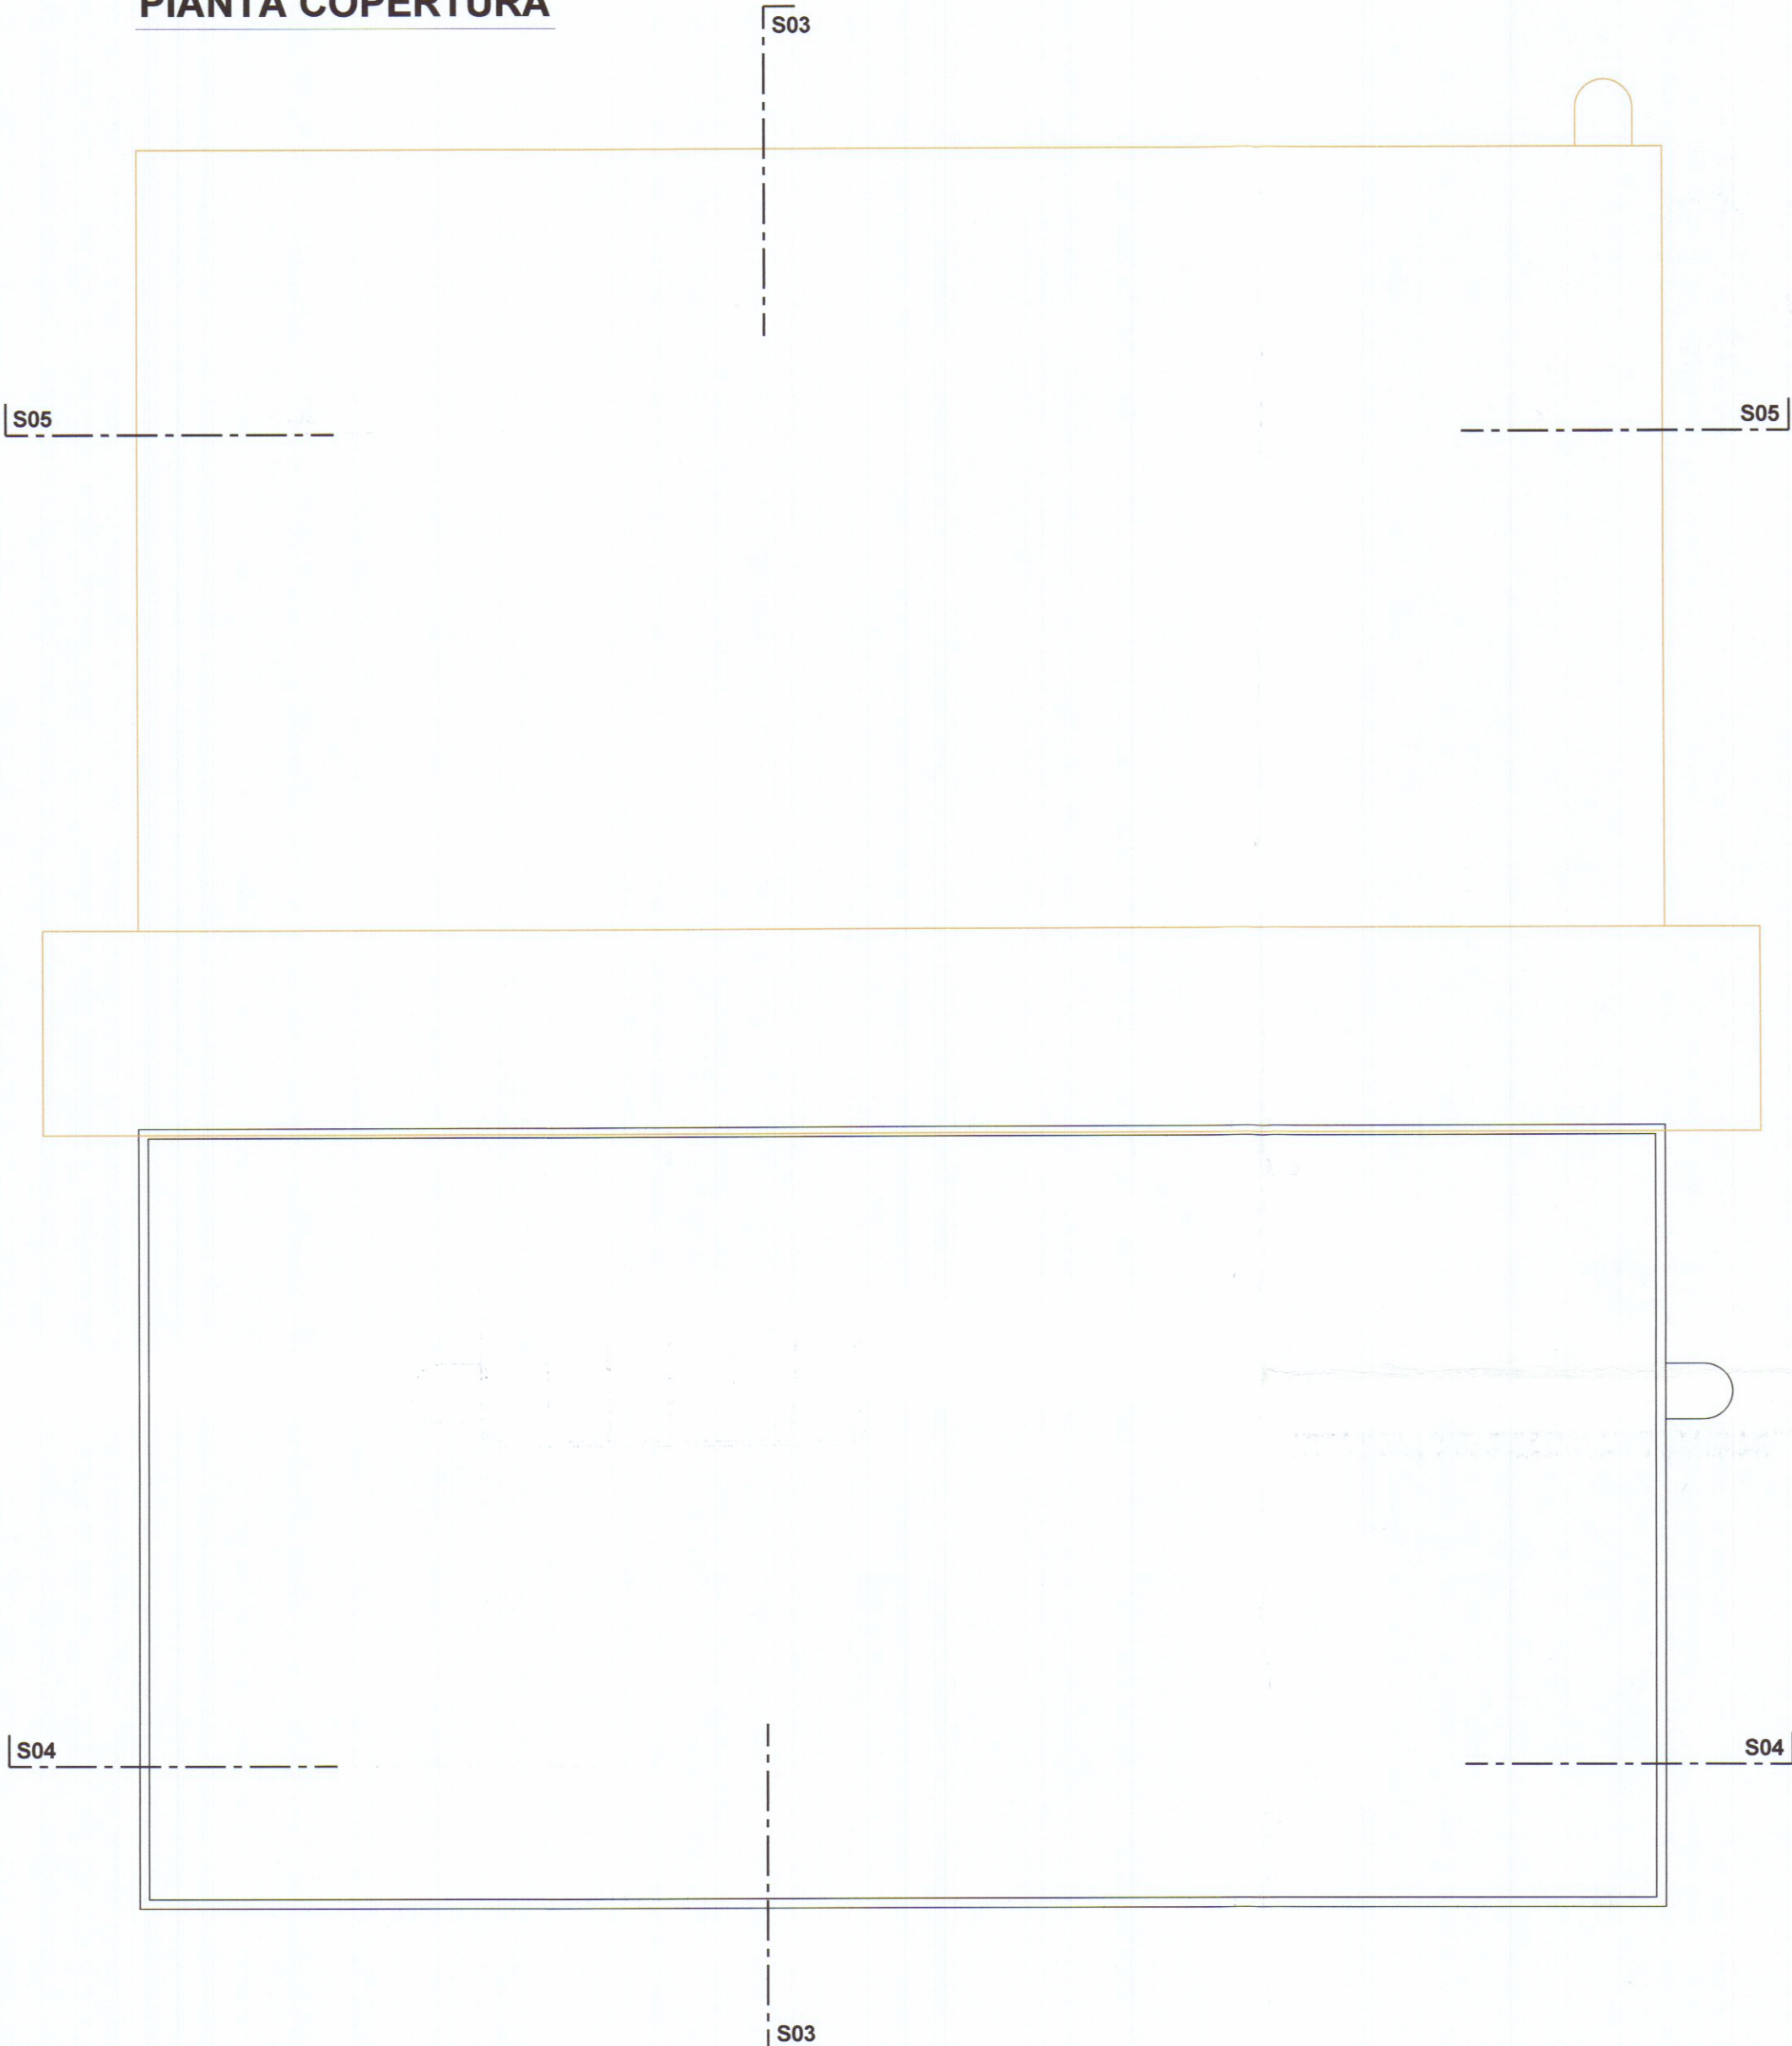

■ NUOVA COSTRUZIONE

■ DEMOLIZIONE



PROGETTAZIONE:				
Ing. Giuseppe FRUZZETTI Via Cavour 17 - 54033 CARRARA				
COMMITTENTE:				
PORTO DI CARRARA S.p.A. Viale Da Verrazzano - 54033 CARRARA				
0	24/05			
REV.	DATA	DESCRIZIONE	DISEGN.	CONTR. APPROV.
PROPRIETA':			FILE	
A.RE.A S.p.A. Viale D. Zaccagna - 54033 CARRARA				
OGGETTO:			SCALA	TAVOLA
VARIANTE al P.A.U. N. 274 del 04.10.2016 REALIZZAZIONE DI FABBRICATI AD USO UFFICI E DI SERVIZIO PER IL POTENZIAMENTO DELL'AREA RETROPORTUALE MARINA DI CARRARA - VIALE ZACCAGNA			1:100	3.1v
TITOLO:				
SOVRAPPONTO FABBRICATO C "SPOGLIATOIO" PIANTA PIANO TERRA e COPERTURA				