


RICHIESTA SANATORIA EDILIZIA - NUMERO PROGRESSIVO 018018006 PRATICA N° 70

PRESENTATA IL 30-10-85 - PLANIMETRIE FABBRICATO USO UFFICIO


PROPRIETÀ C.E.M. S.s. VIA DURELLA 12 - NAZZANO

GEOM. SILVIO TONGIANI - MASSA VIA GALILEI

TAVOLA N° 1

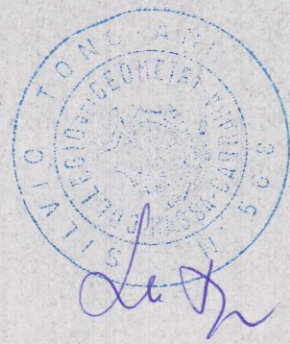

G. E. M. S.s.
DI MAGGIANI V. & C.
CARRARA
Maestri Venti

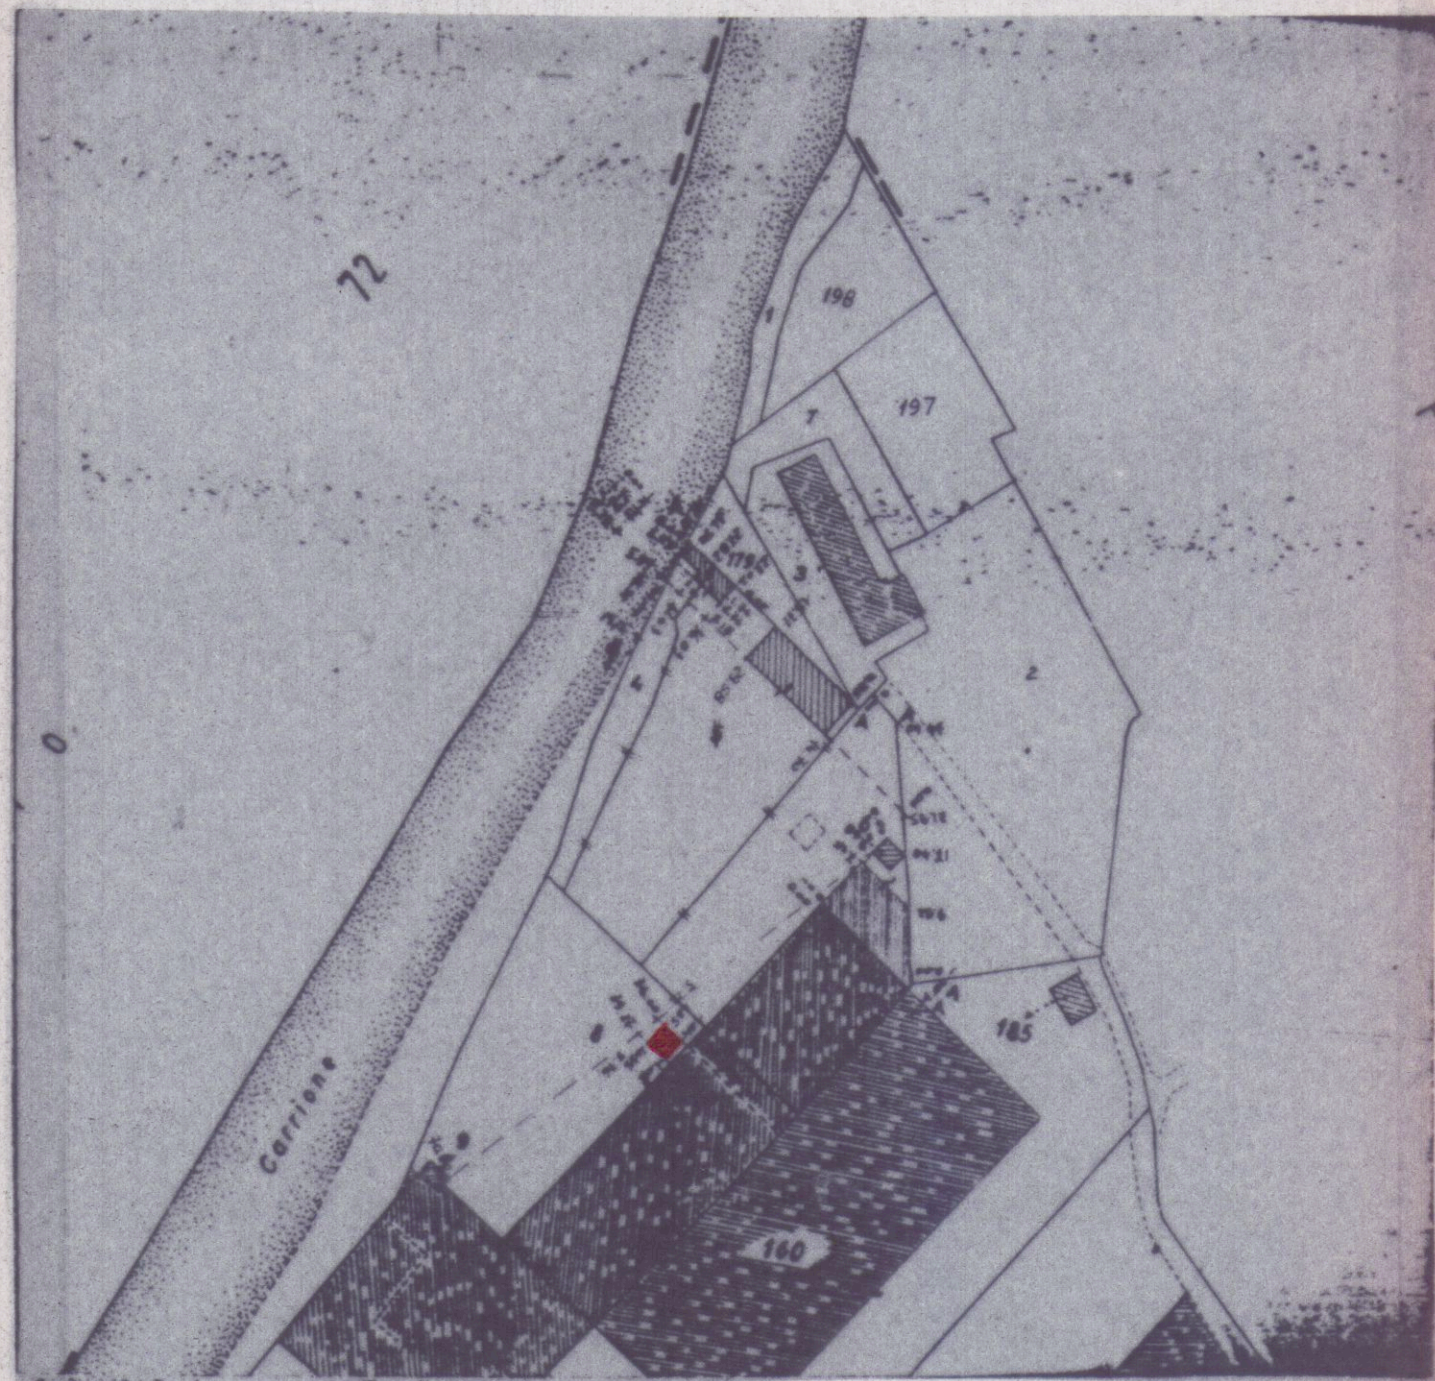

FOLIO 83

MAPP. 4-5-6-7

SCALA 1:1000