

13 MAR. 1987

2 SOLUZIONE

comune di carrara

ristrutturazione di fabbricato ad
uso uffici e civile abitazione
sito in carrara via ulivi angolo
via cavour


proprietari: nardi egisto
bordigoni gina

COMMISSIONE INTERCOMUNALE BENI AMBIENTALI n. 2
riunione n. 14 del 16-6-1988
parere CONTRARIO
Il Presidente

DOTT. ING. DAZZI
ALBO REG. ARCHITETTI - CARRARA

APPROVATO
30 APR. 1988
CONTROLLO
IL SINDACO

progetto modificato 1:100
sezioni e prospetti

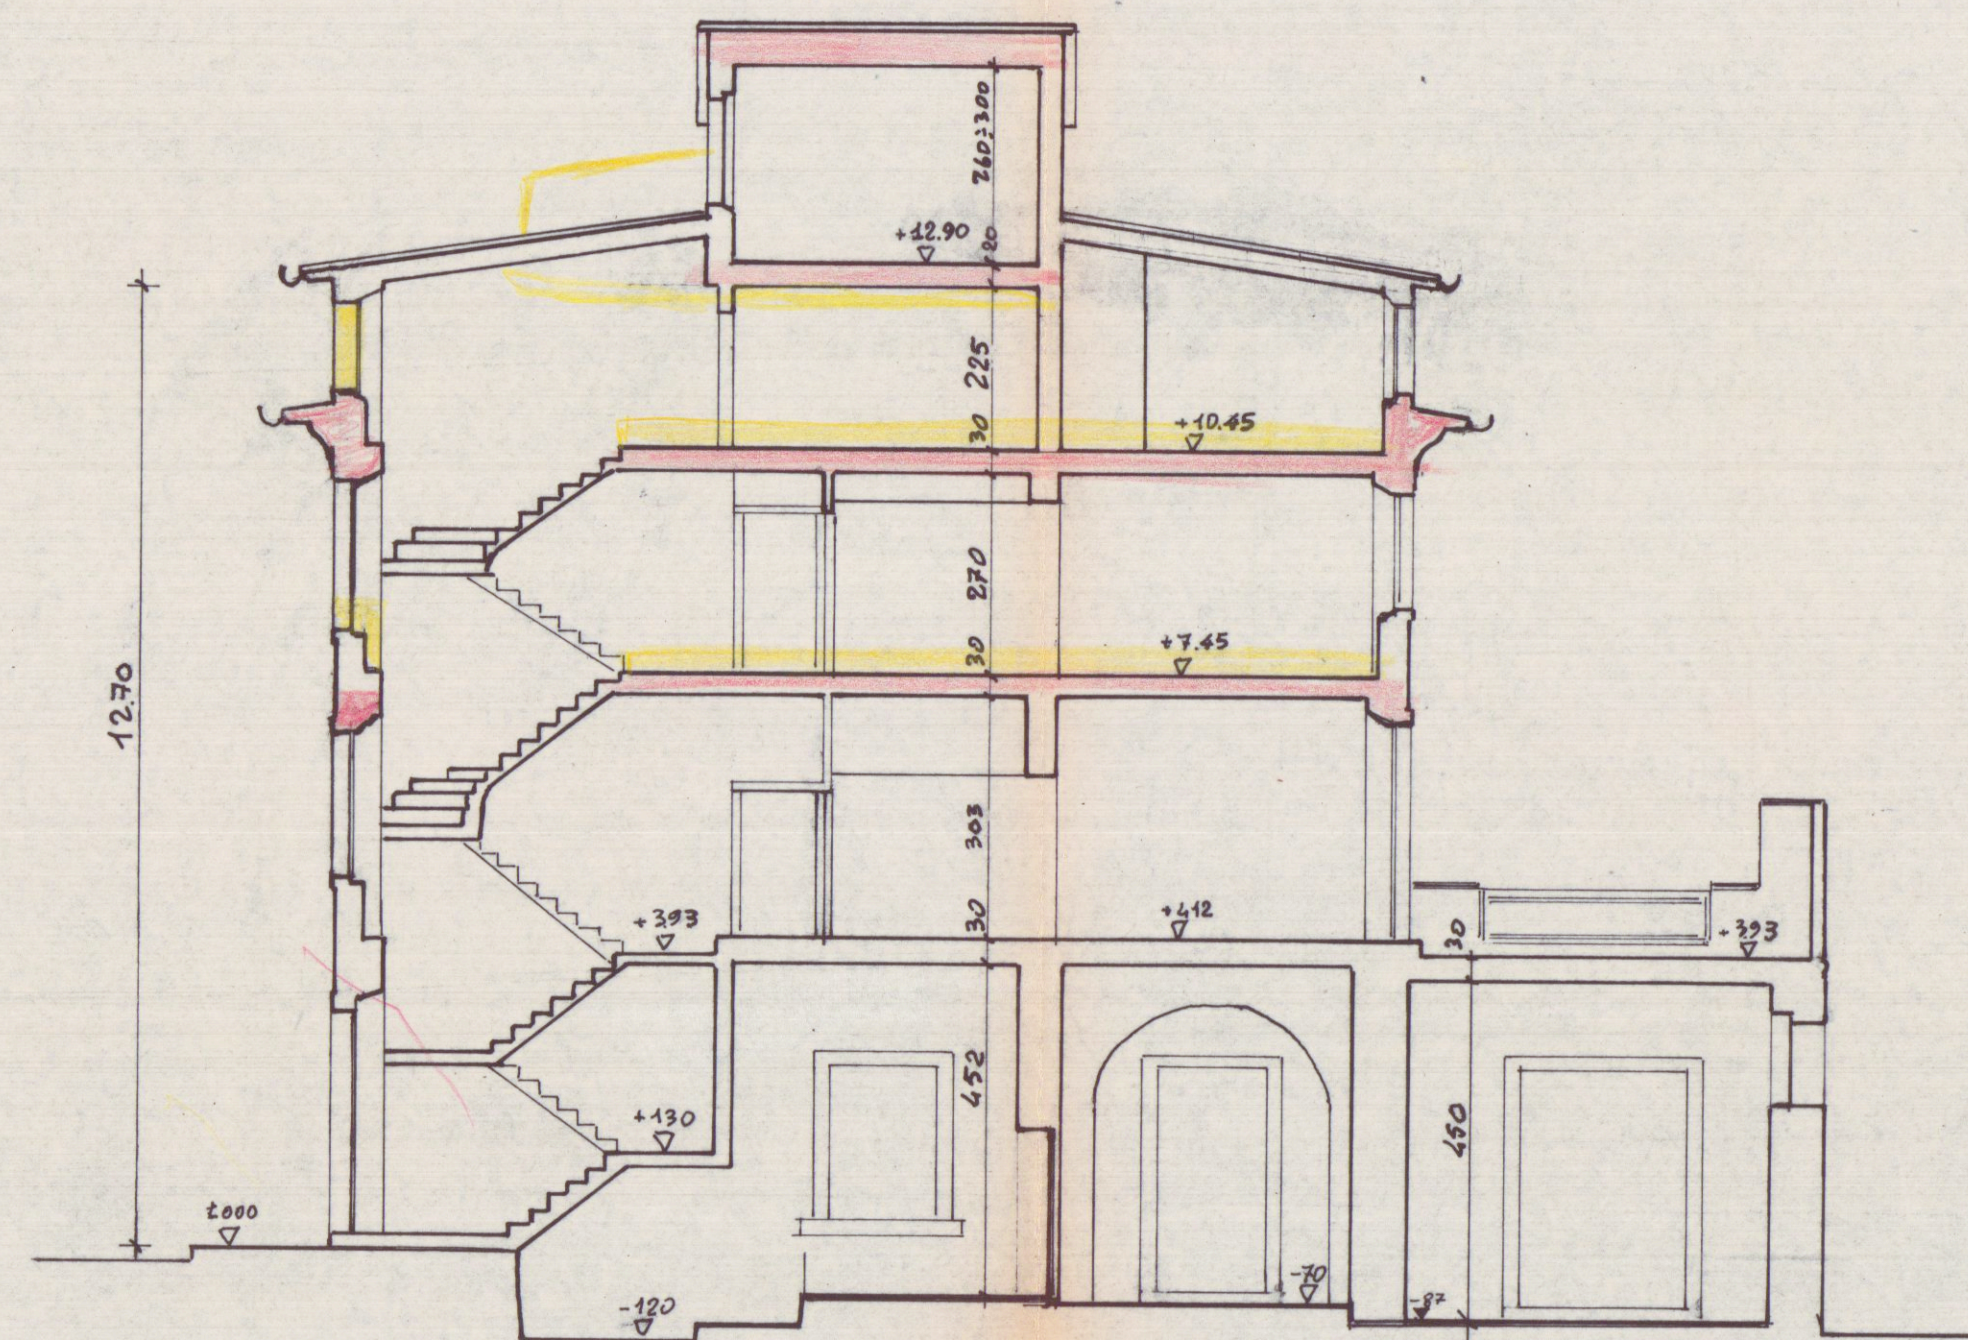


SEZIONE A-A




PROSPETTO SUD




PROSPETTO EST

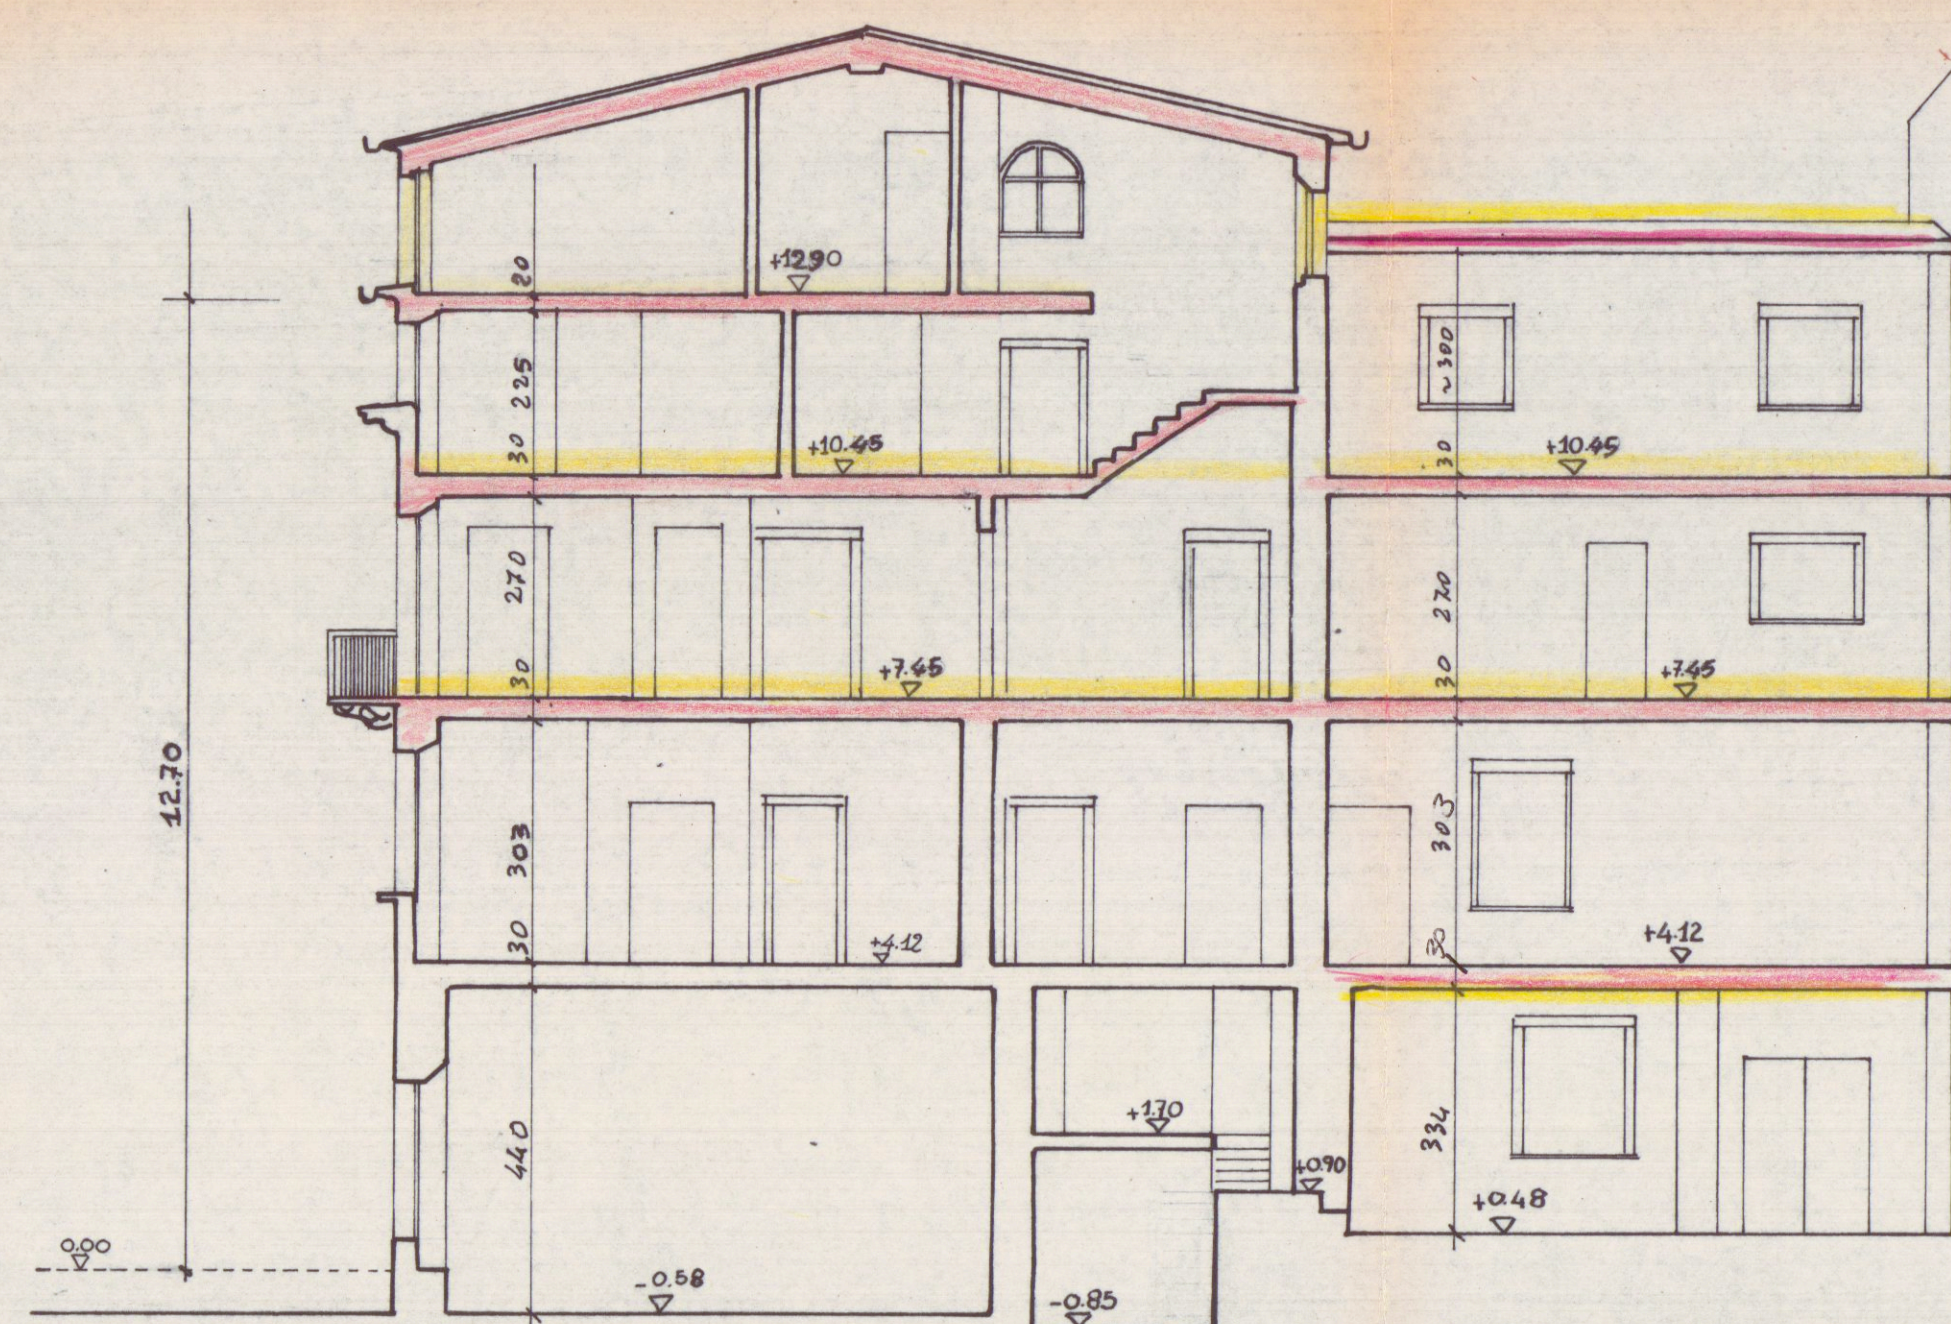

SEZIONE B-B

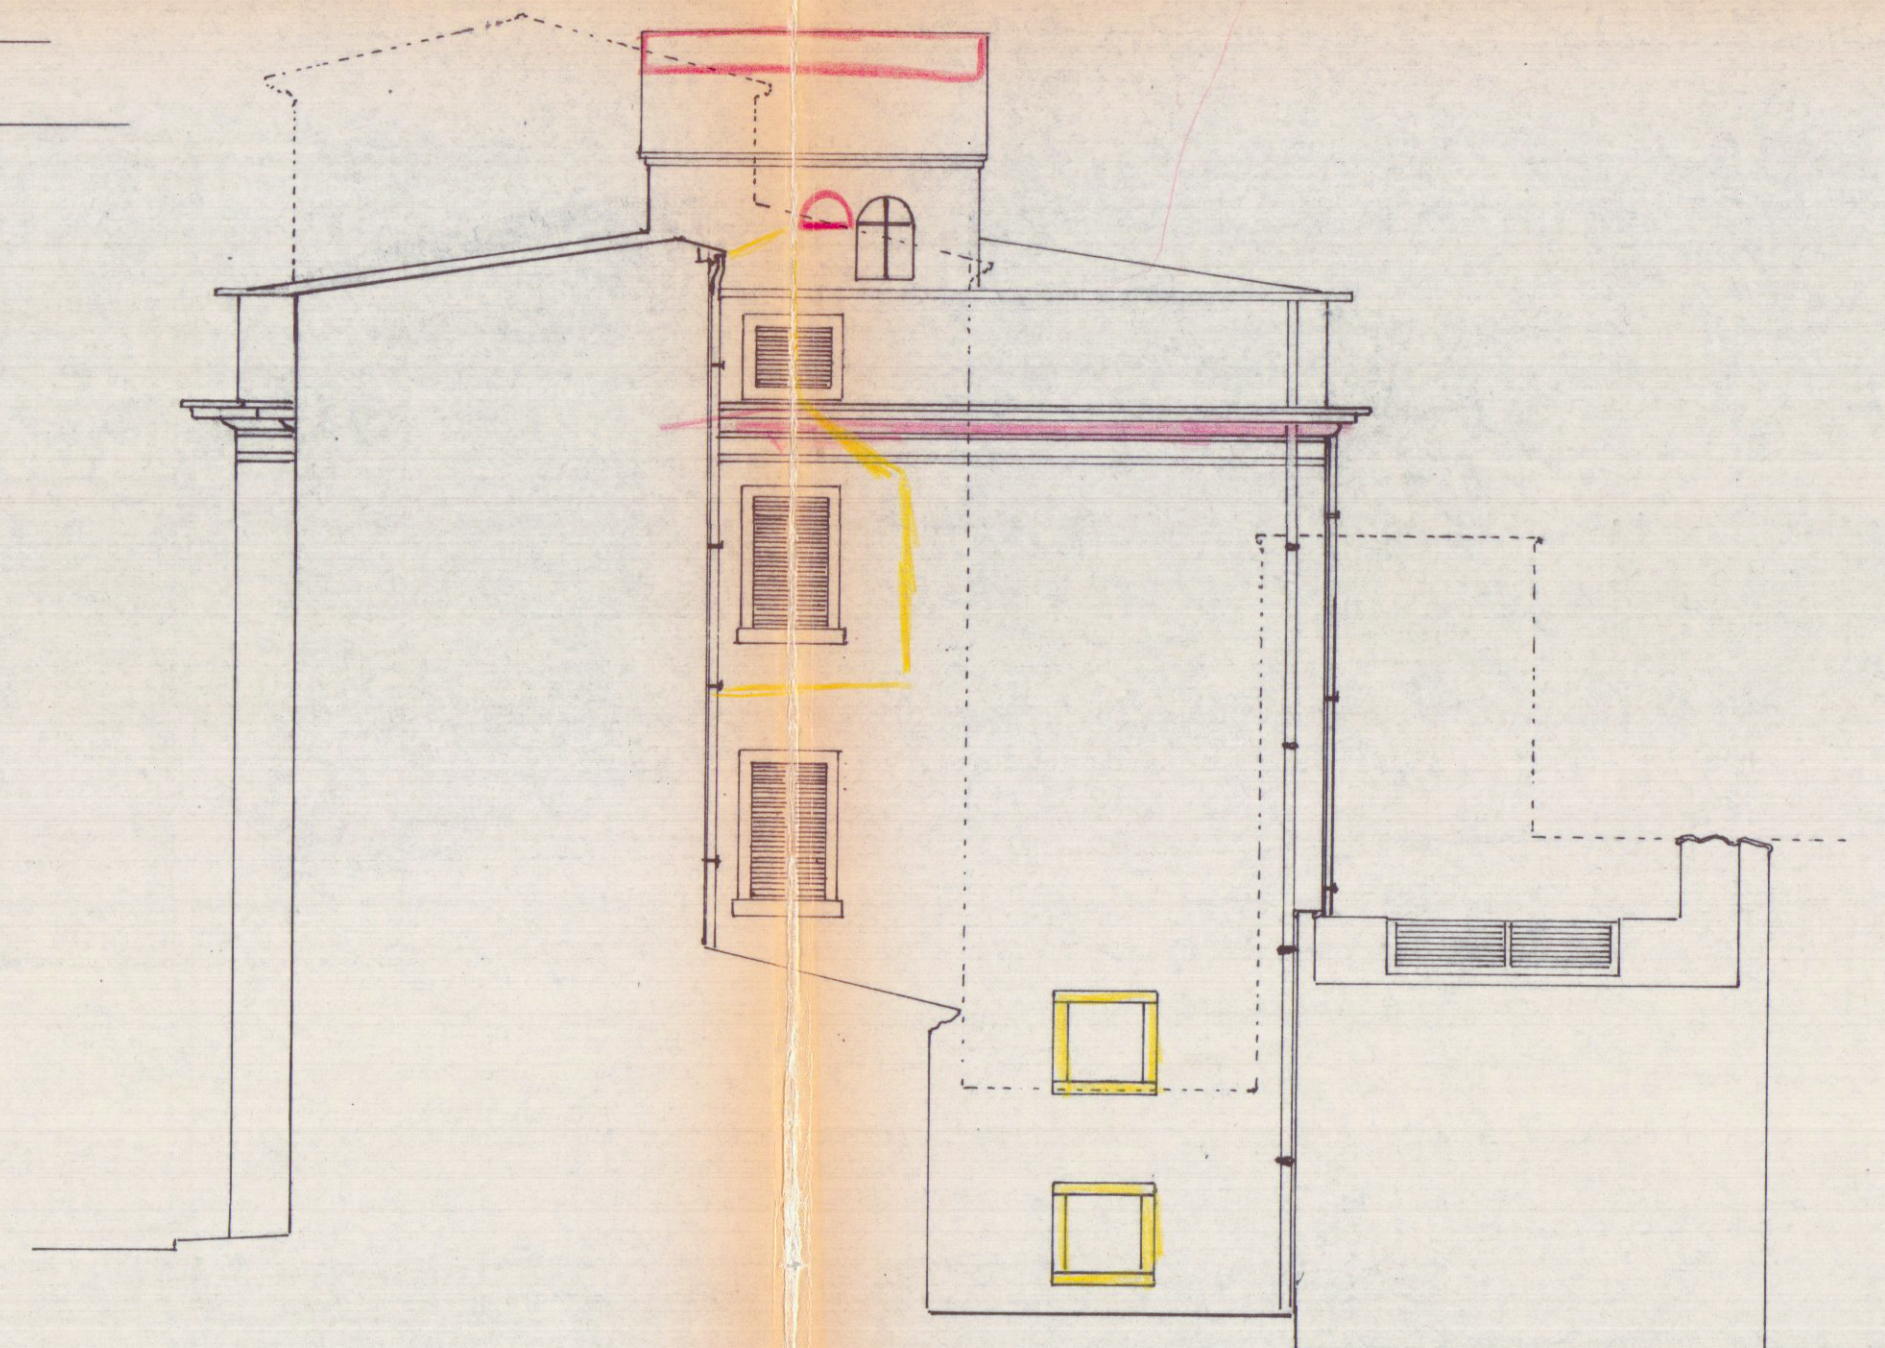

PROSPETTO NORD

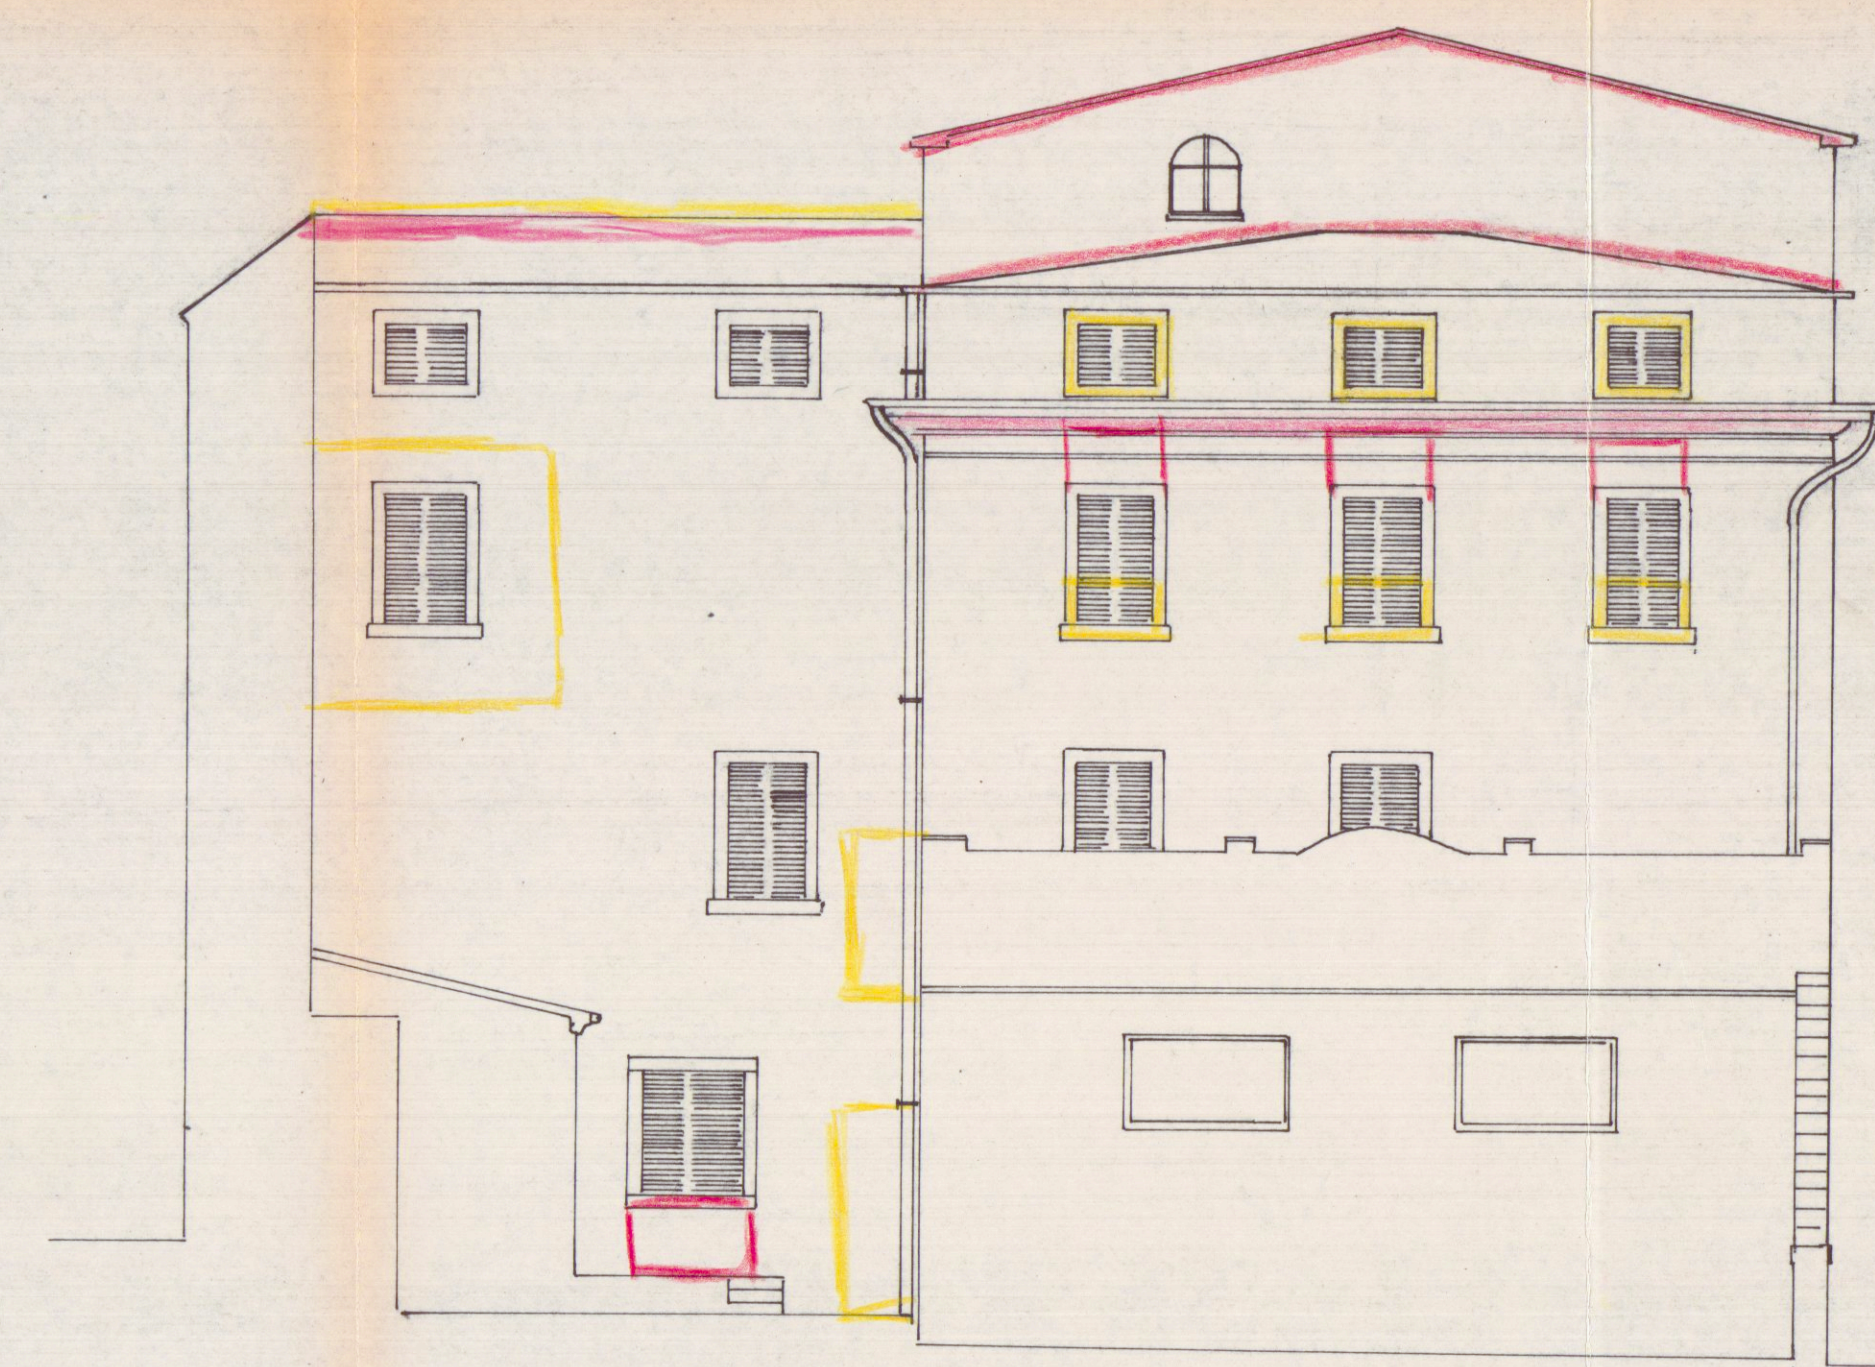

PROSPETTO OVEST