

17 AGO. 1978

COMUNE DI CARRARA
Loc. FOSSOLA

APPROVATO

18 SET. 1978
CONTROLLATO
M. M. M.

PROGETTO AMPLIAMENTO CASA DI
CIVILE ABITAZIONE.

Approvato dal Sindaco alla seduta
Indirizzo per il
N. 148 del 18 SET. 1978
L'ING. CARLO
M. M. M.

PROPRIETARIO: COSCI MARIO

Fog. N° 51 MAPP. N° 513

NCF GRN LCU 24H04 8832Y

STUDIO TECNICO
ARCHITETTO LUCIO GRANAI
VIALE XX SET. 215
AVENZA-CARRARA - TEL. 58.155




ELABORATI: STRALCIO CATASTALE SCALA 1:4000 1:400
PIANTE PROSPETTI E SEZIONE SCALA 1:50

TAV. N° 1/b

STATO ATTUALE.


PLANIMETRIA CATASTALE

SCALA 1:4000

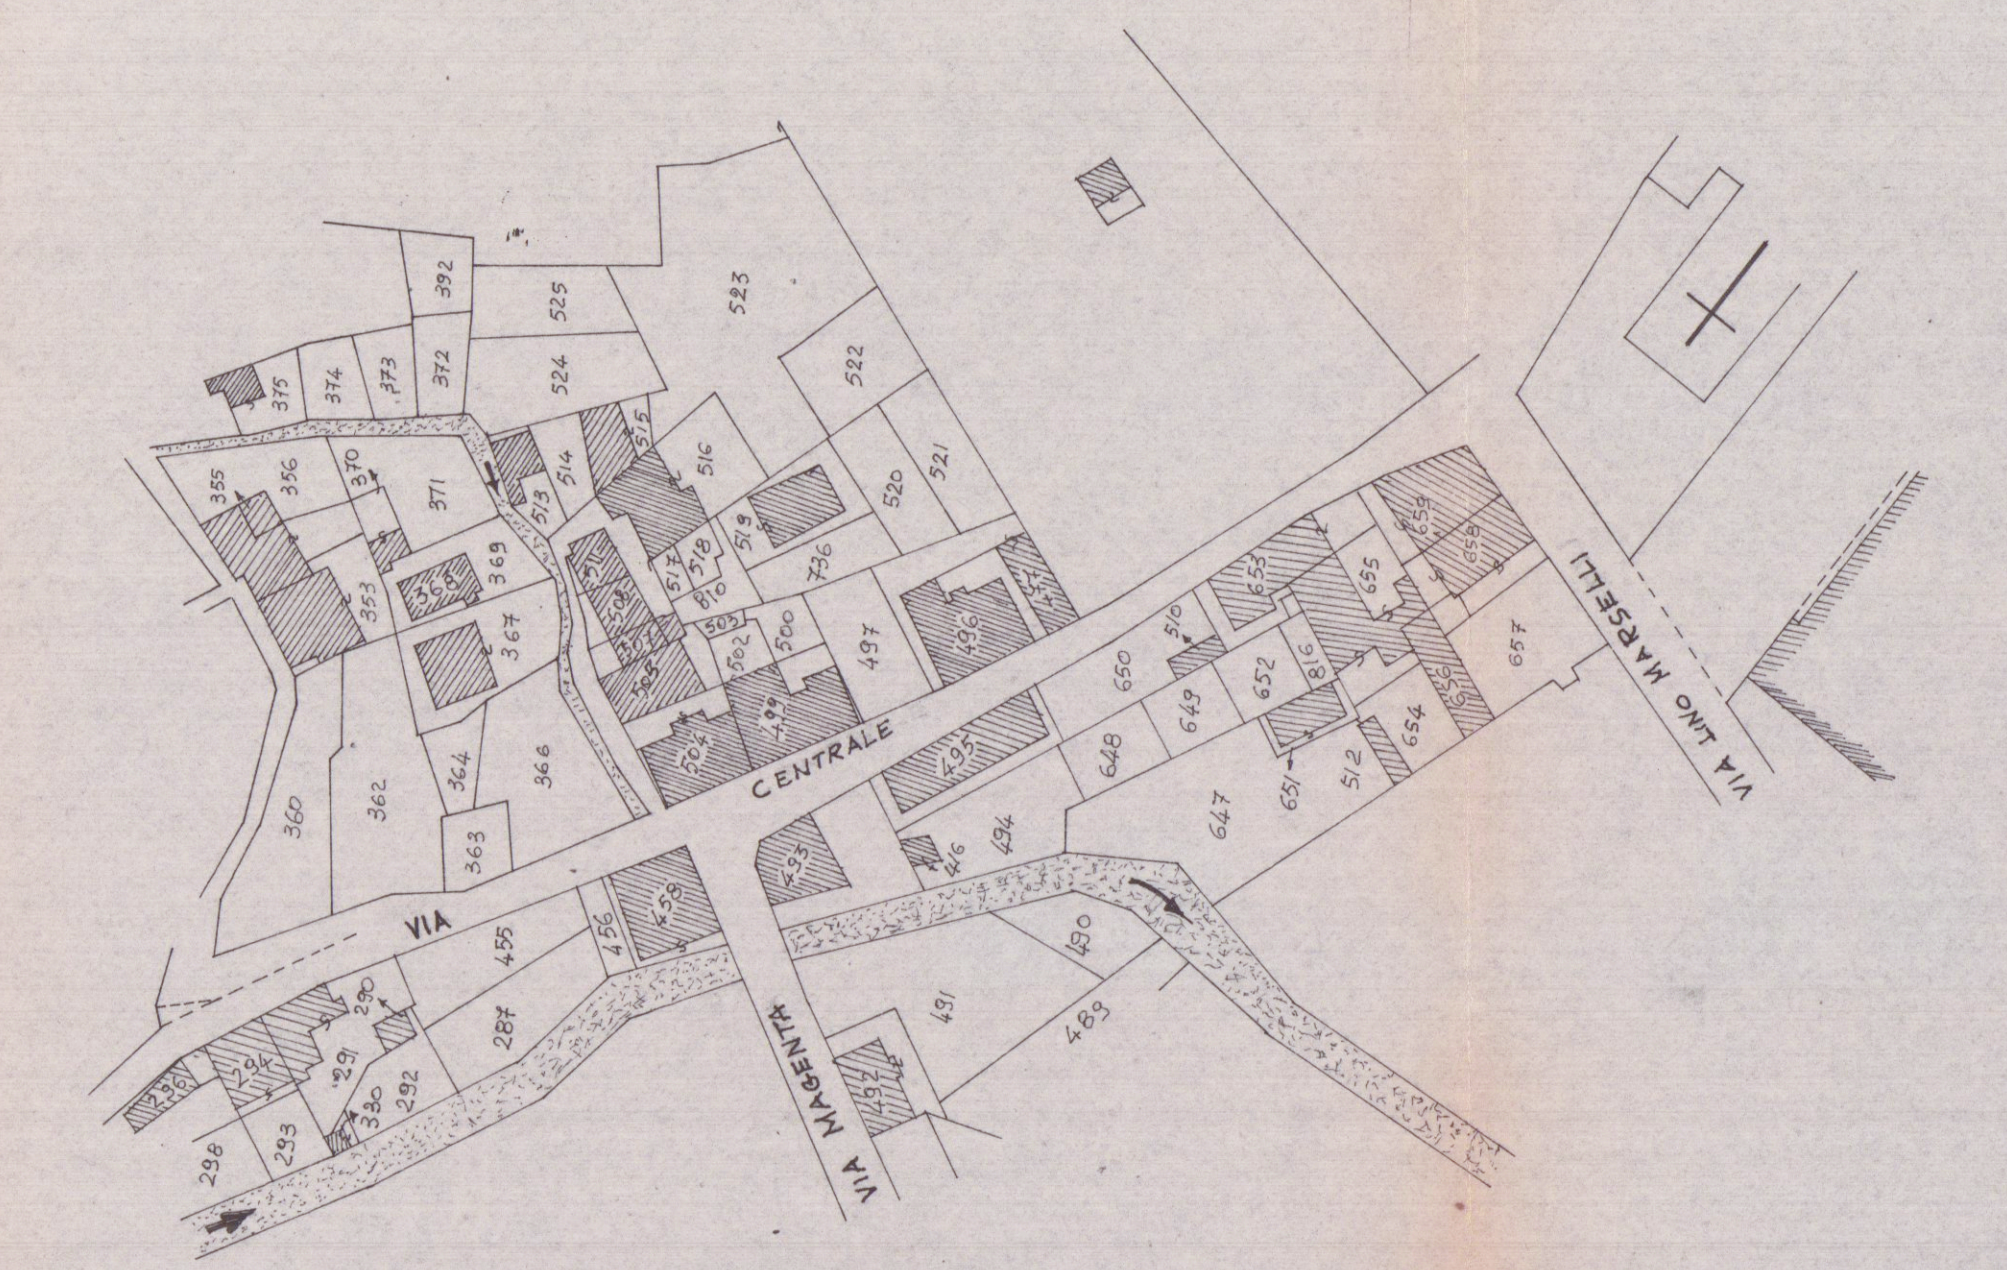


INGRANDIMENTO CATASTALE

SCALA 1:100

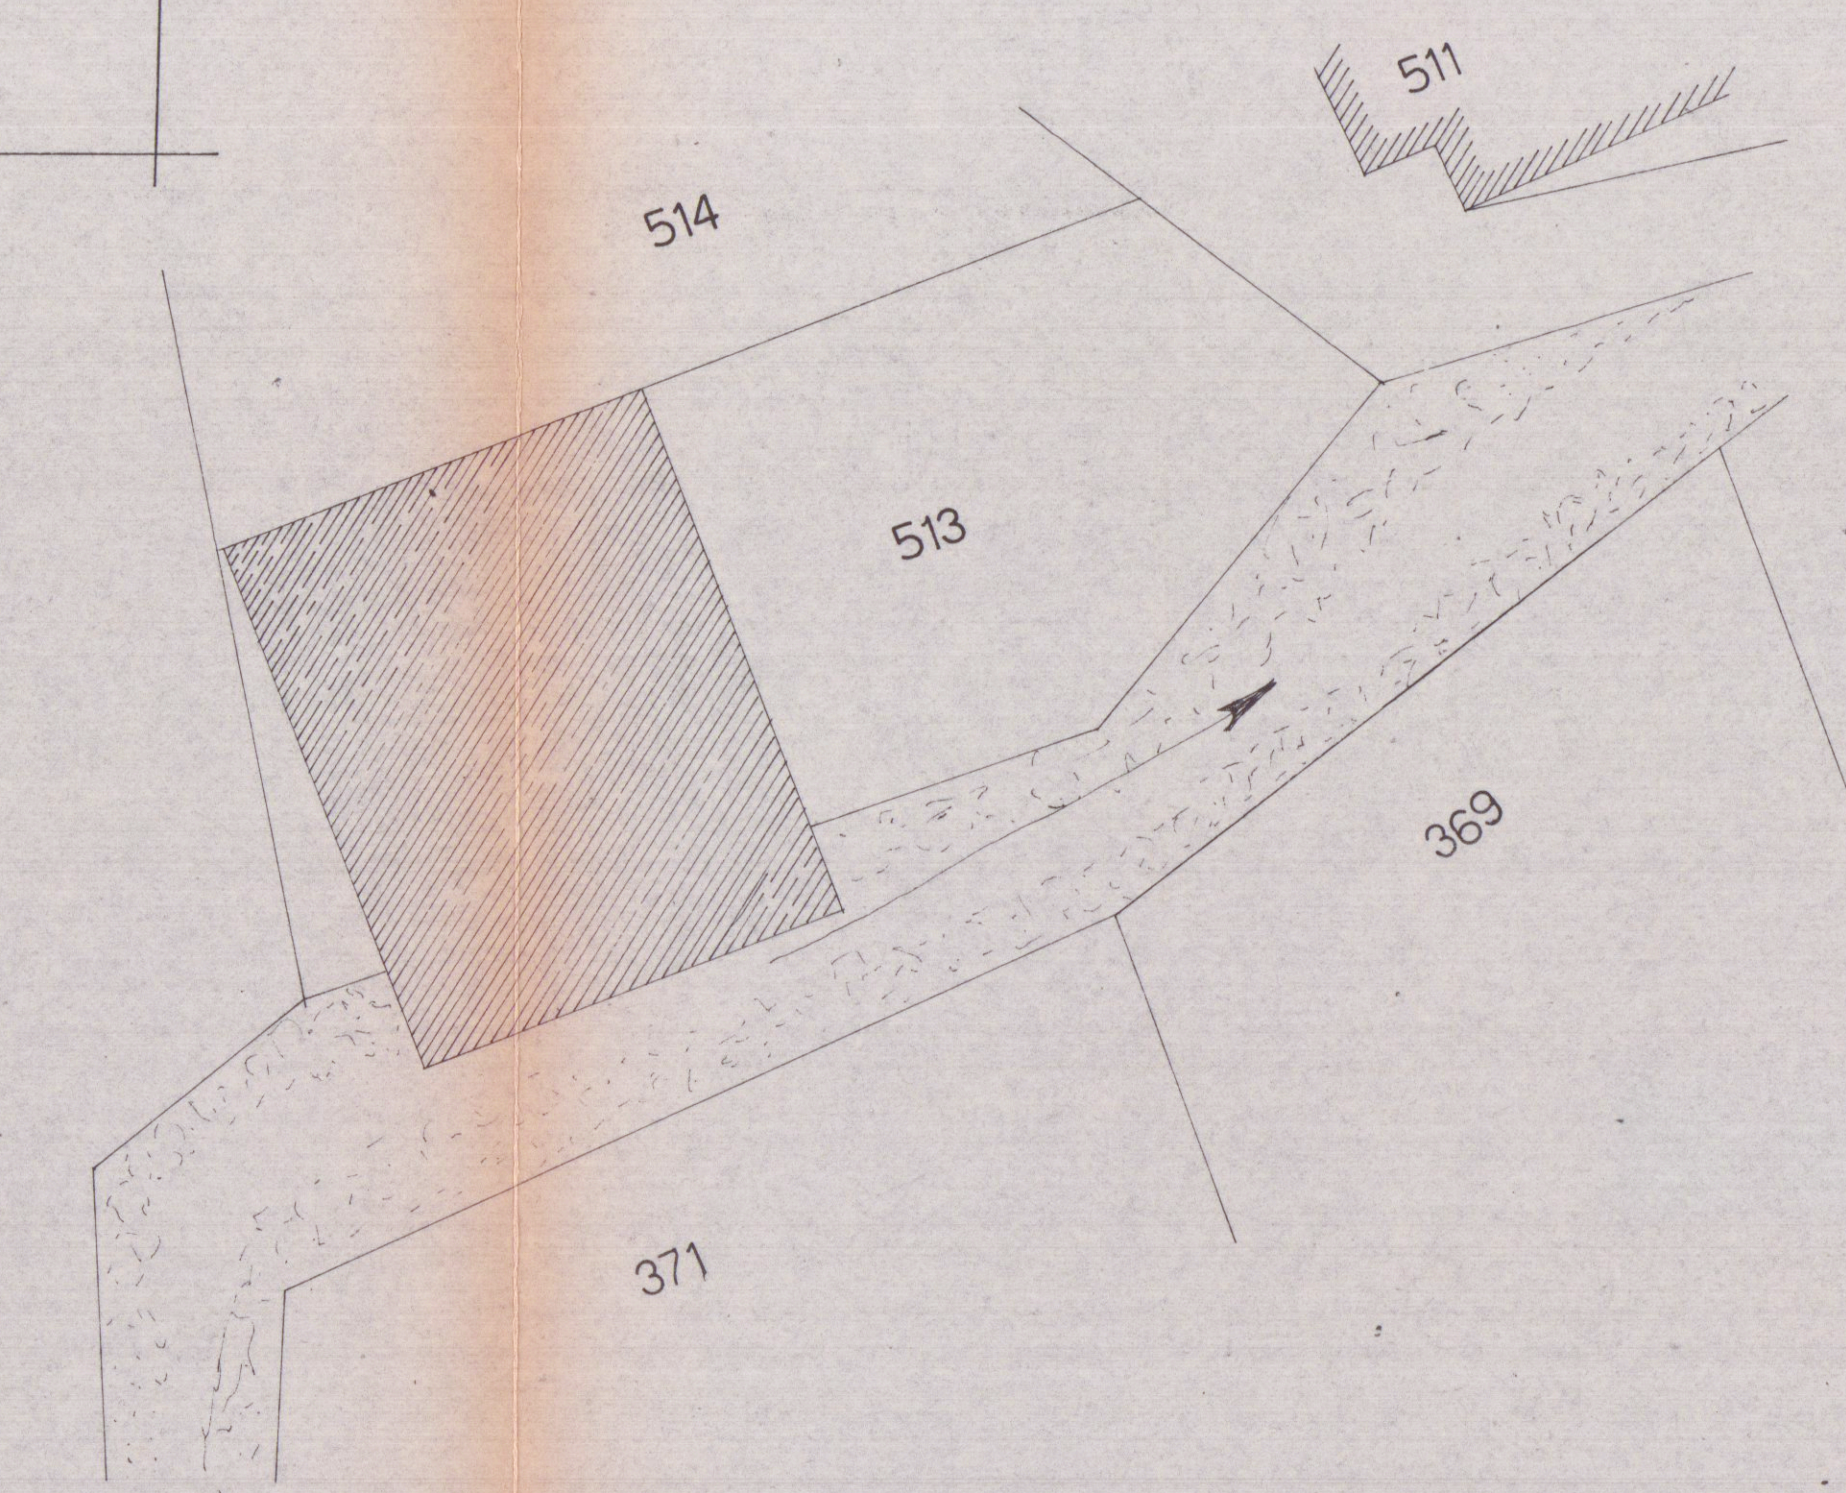


PIANTA P.T.

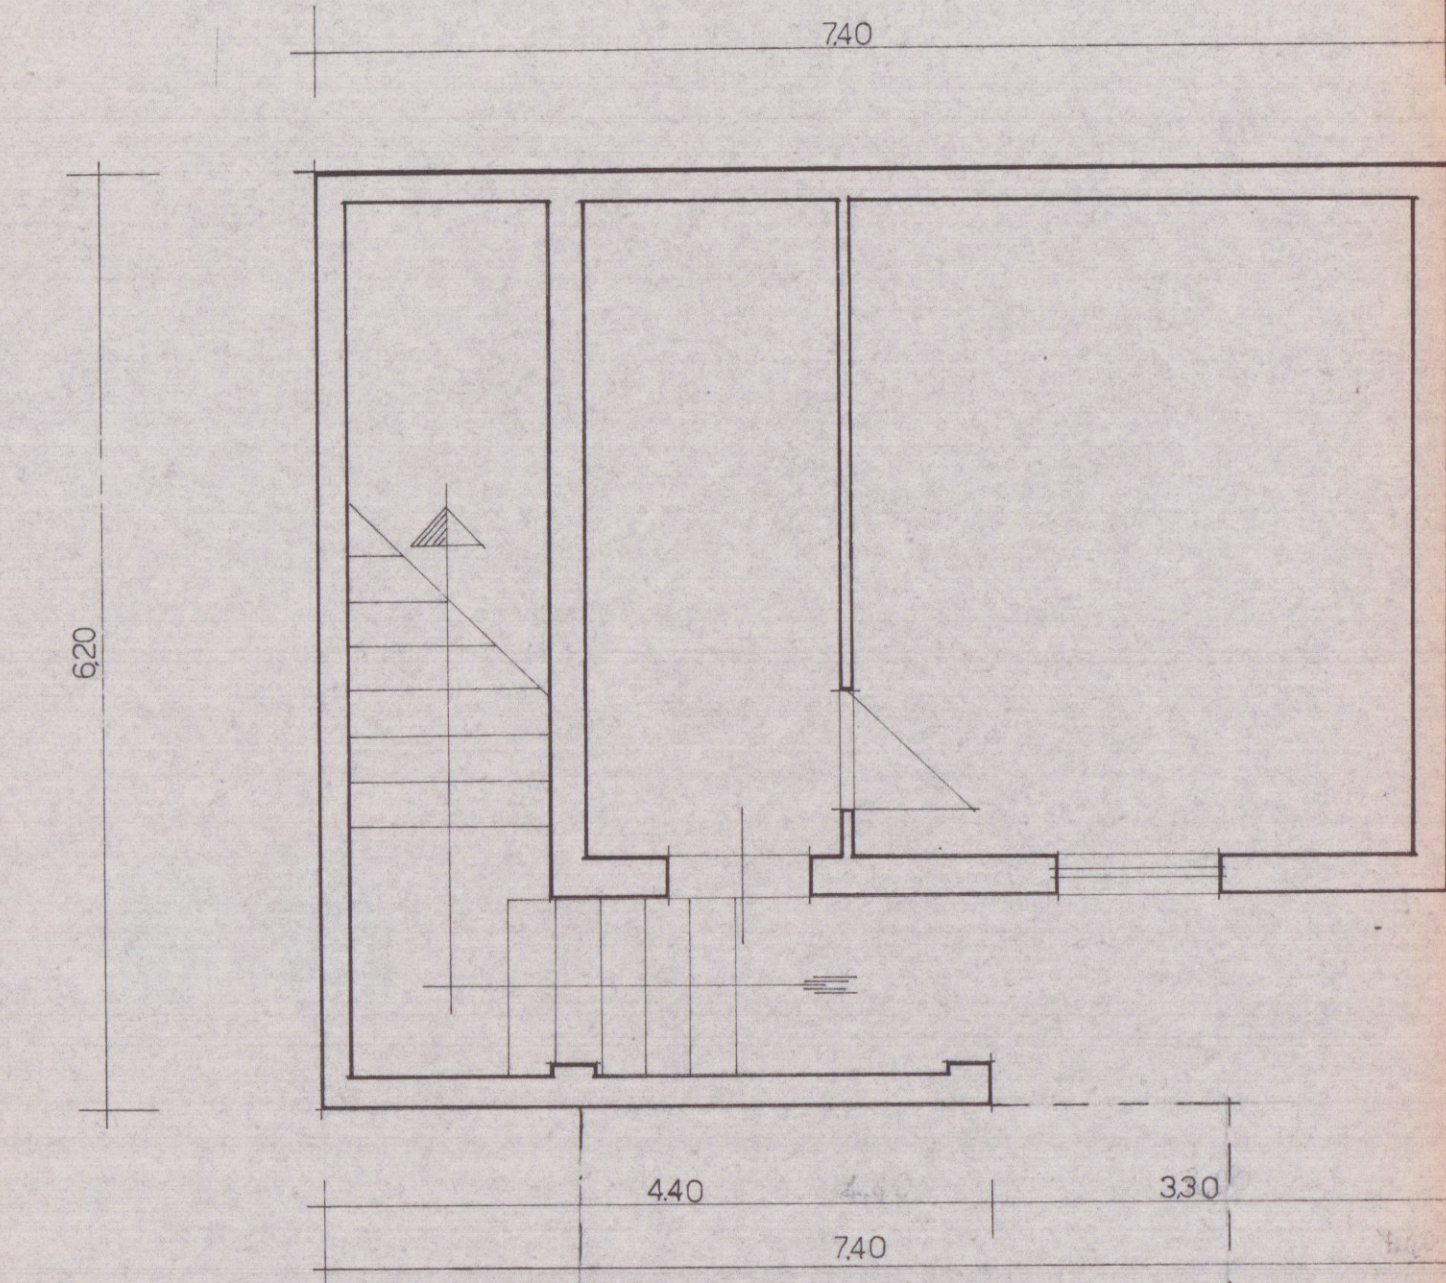

SCANTINATO
ESISTENTE

PIANTA 1° P.

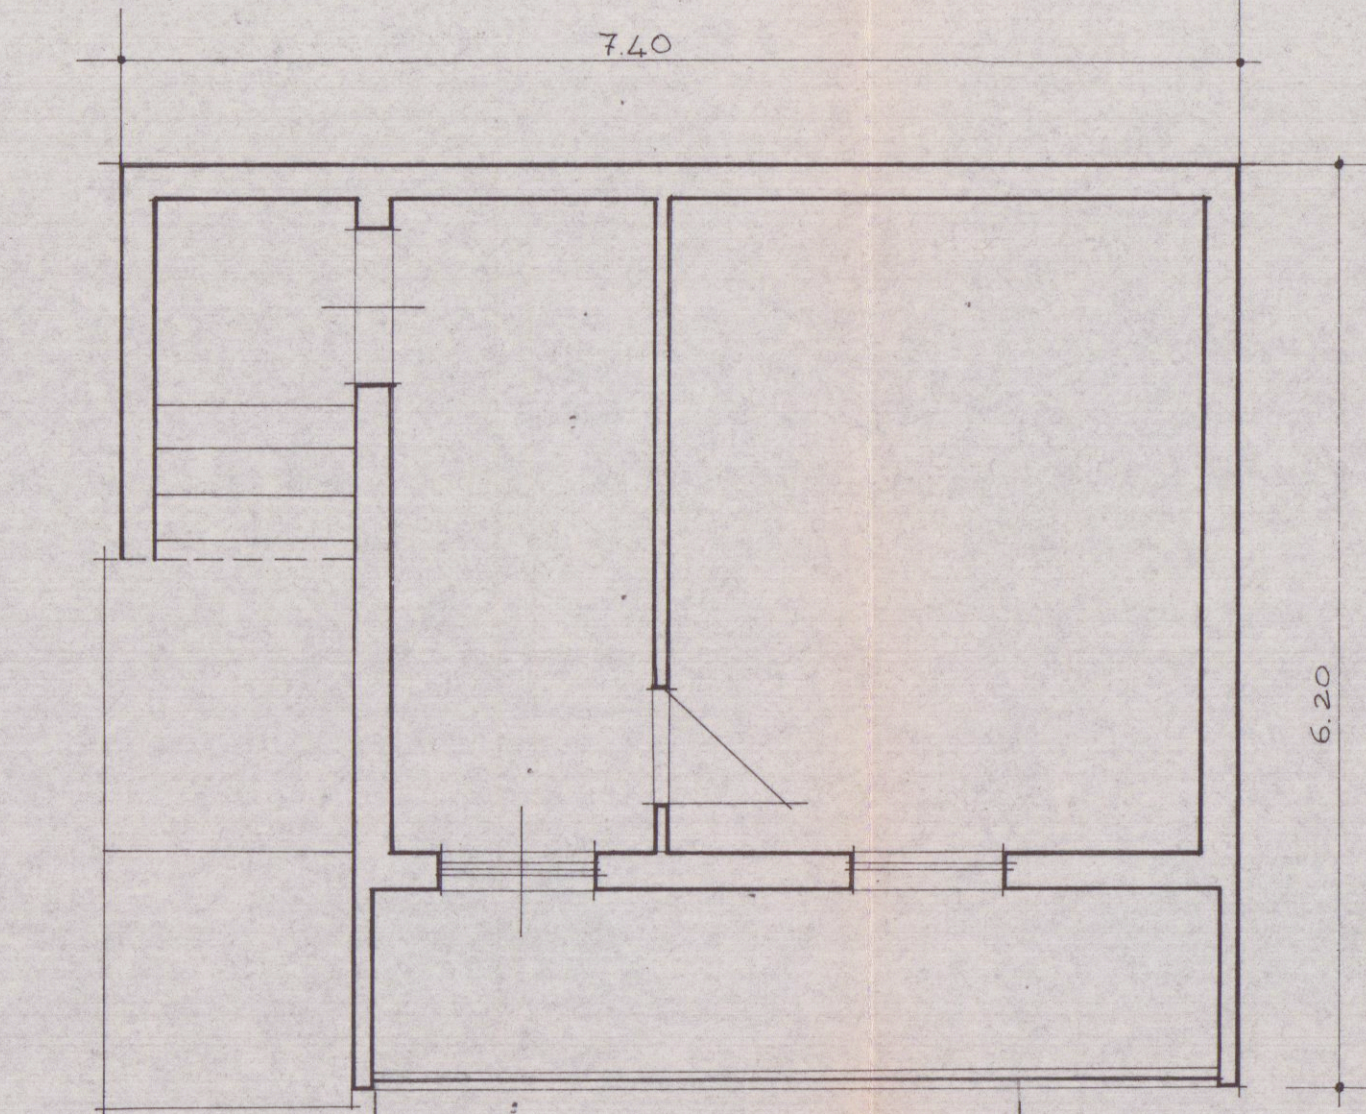


SCANTINATO
ESISTENTE

PROSPETTO SUD



OVEST

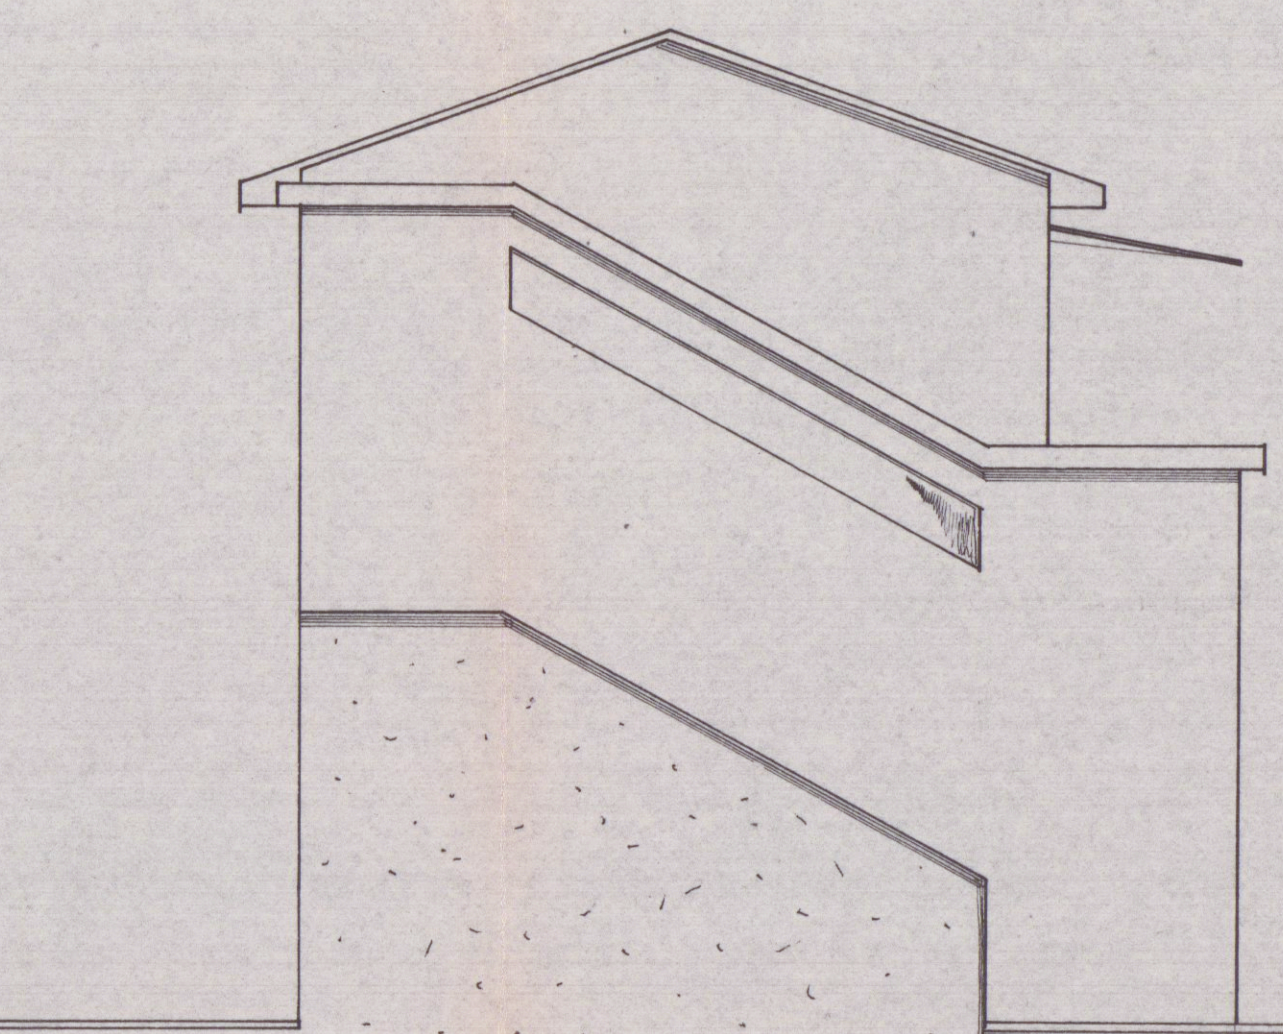

SEZIONE A-A

