

VARIANTE

APPROVATO

14-MAG 1988

CONTROLLATO
IL TECNICO

VARIANTE

Approvato dal Sindaco alle condizioni
della concessione edilizia originaria
n. 12 del 24.12.1887
GARRARA, 14 MAG. 1988


IL DIRIGENTE 1° DIPARTIMENTO
(Arch. Claudio Varriani)

DI PROGETTO

SERRA LUIGINA


RISANAMENTO IGIENICO e STRUTTORALE

PIANTE - SEZIONI e PROSPETTI -

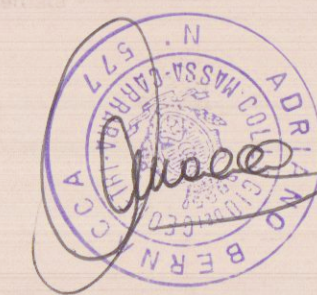


1:100

PIANTA PIANO TERRA

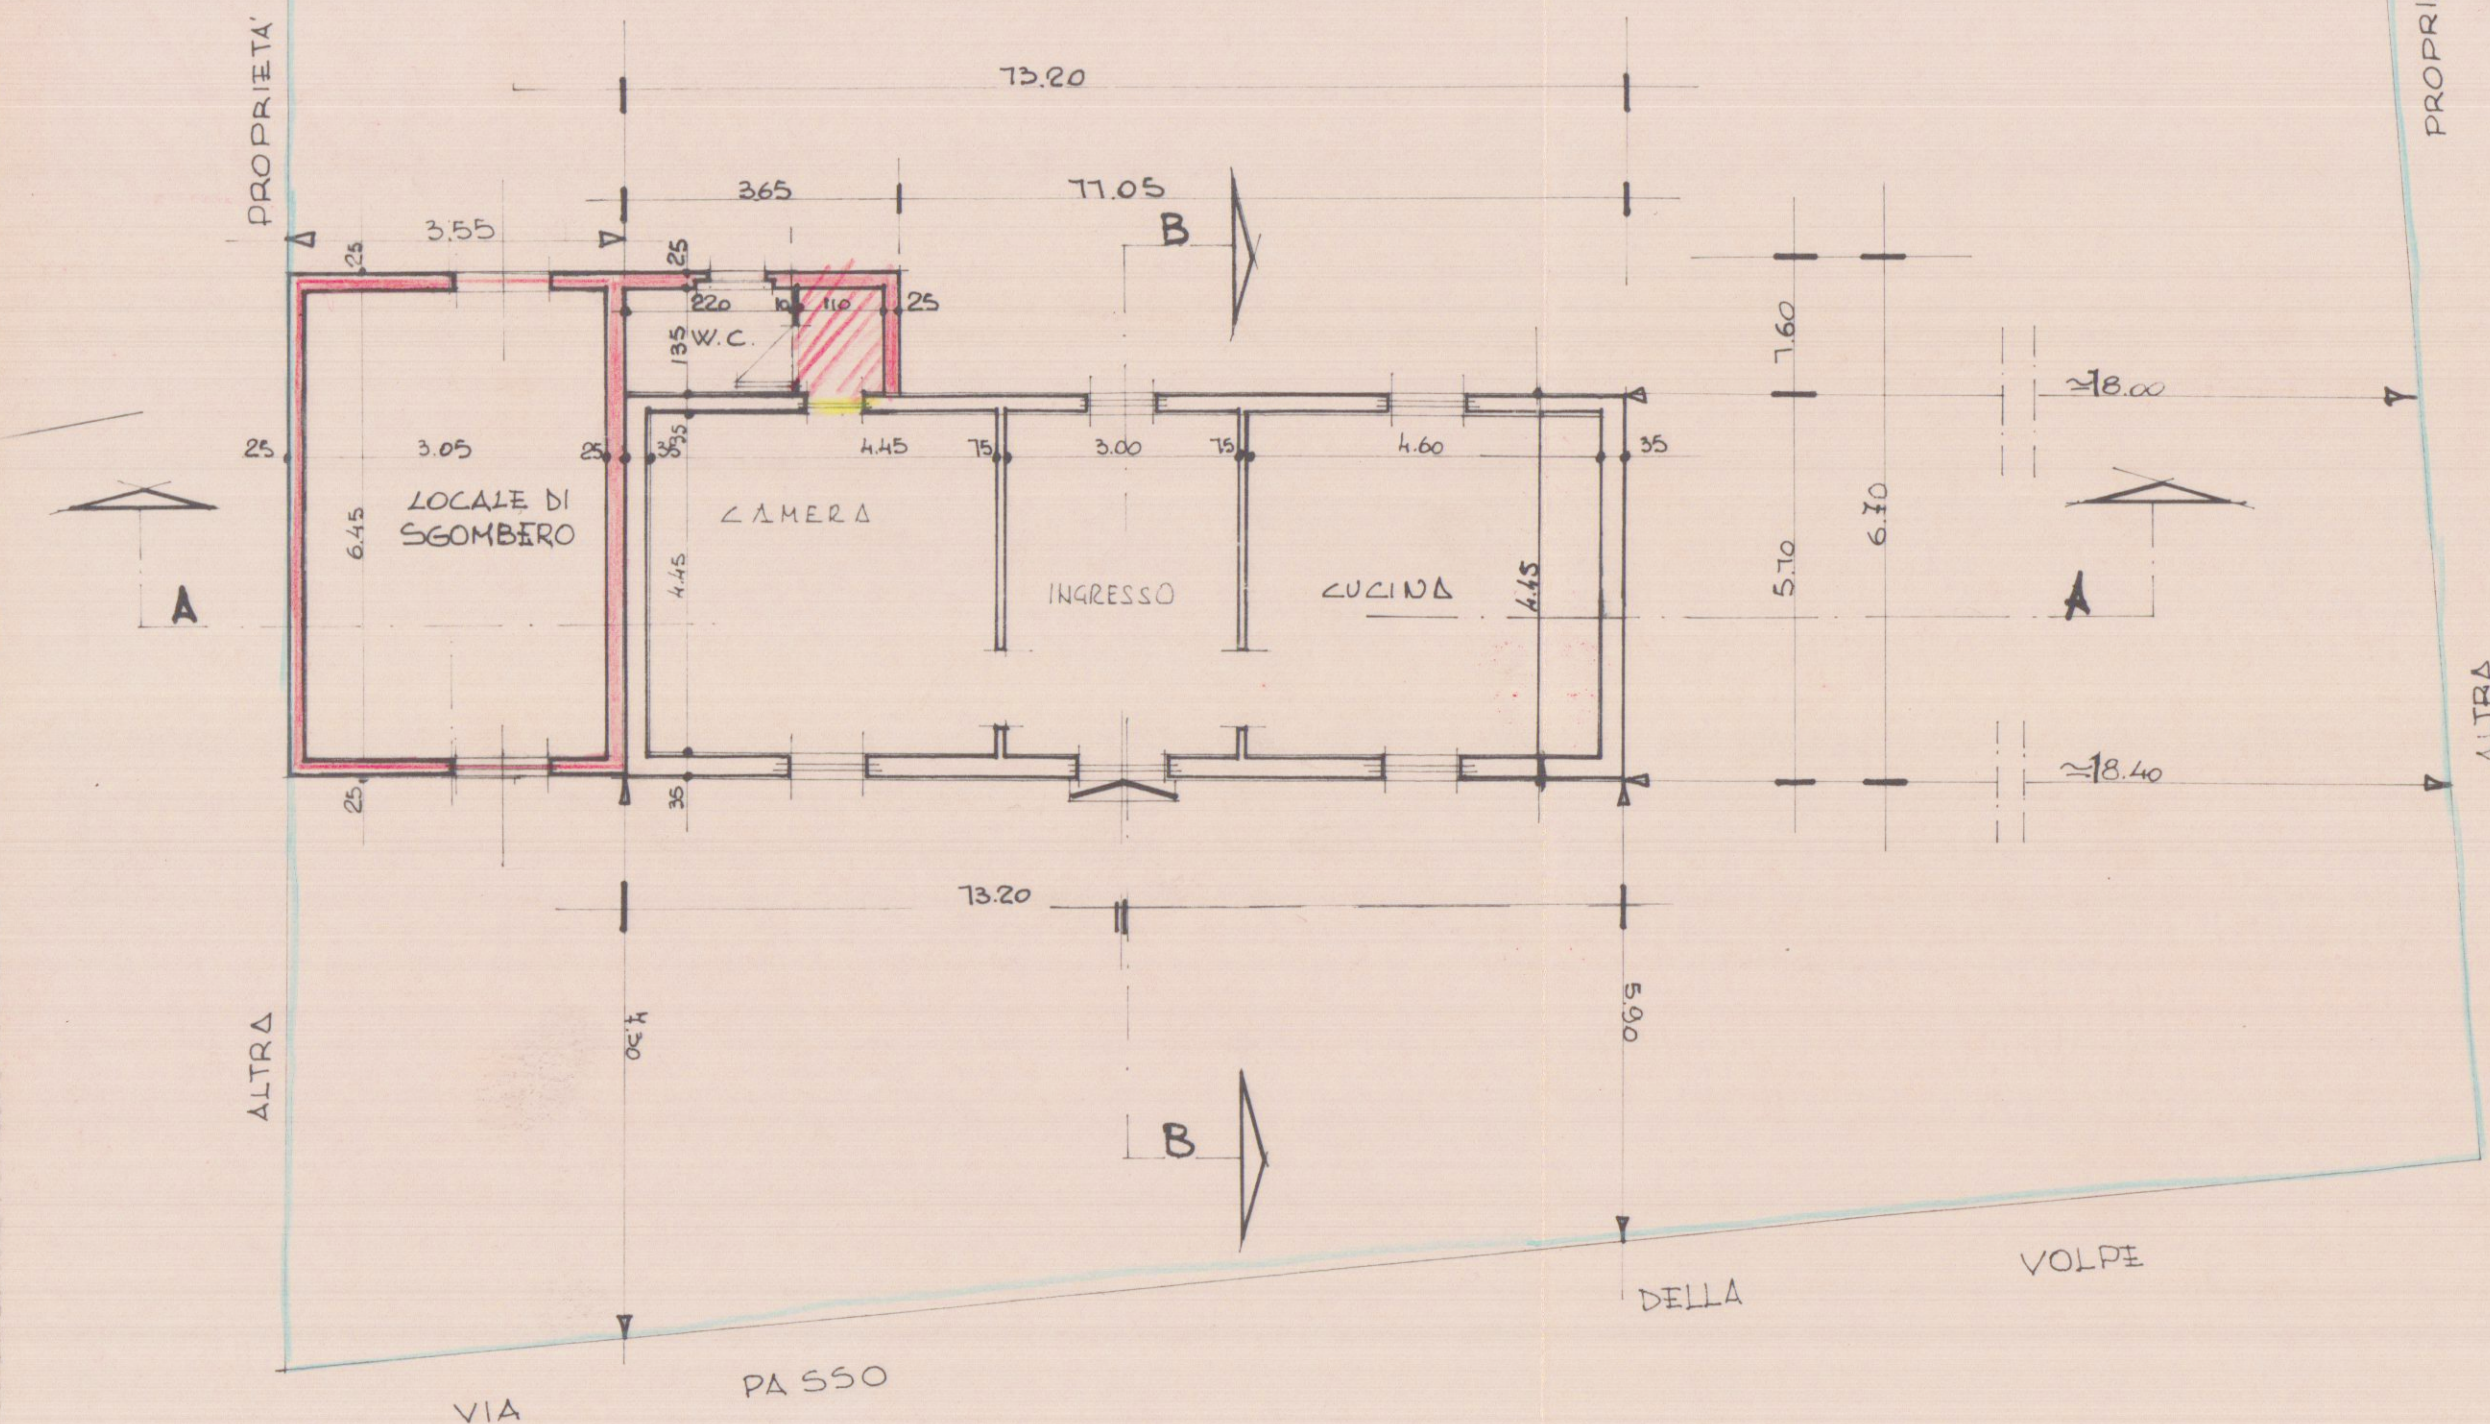


PIANTA COPERTURA

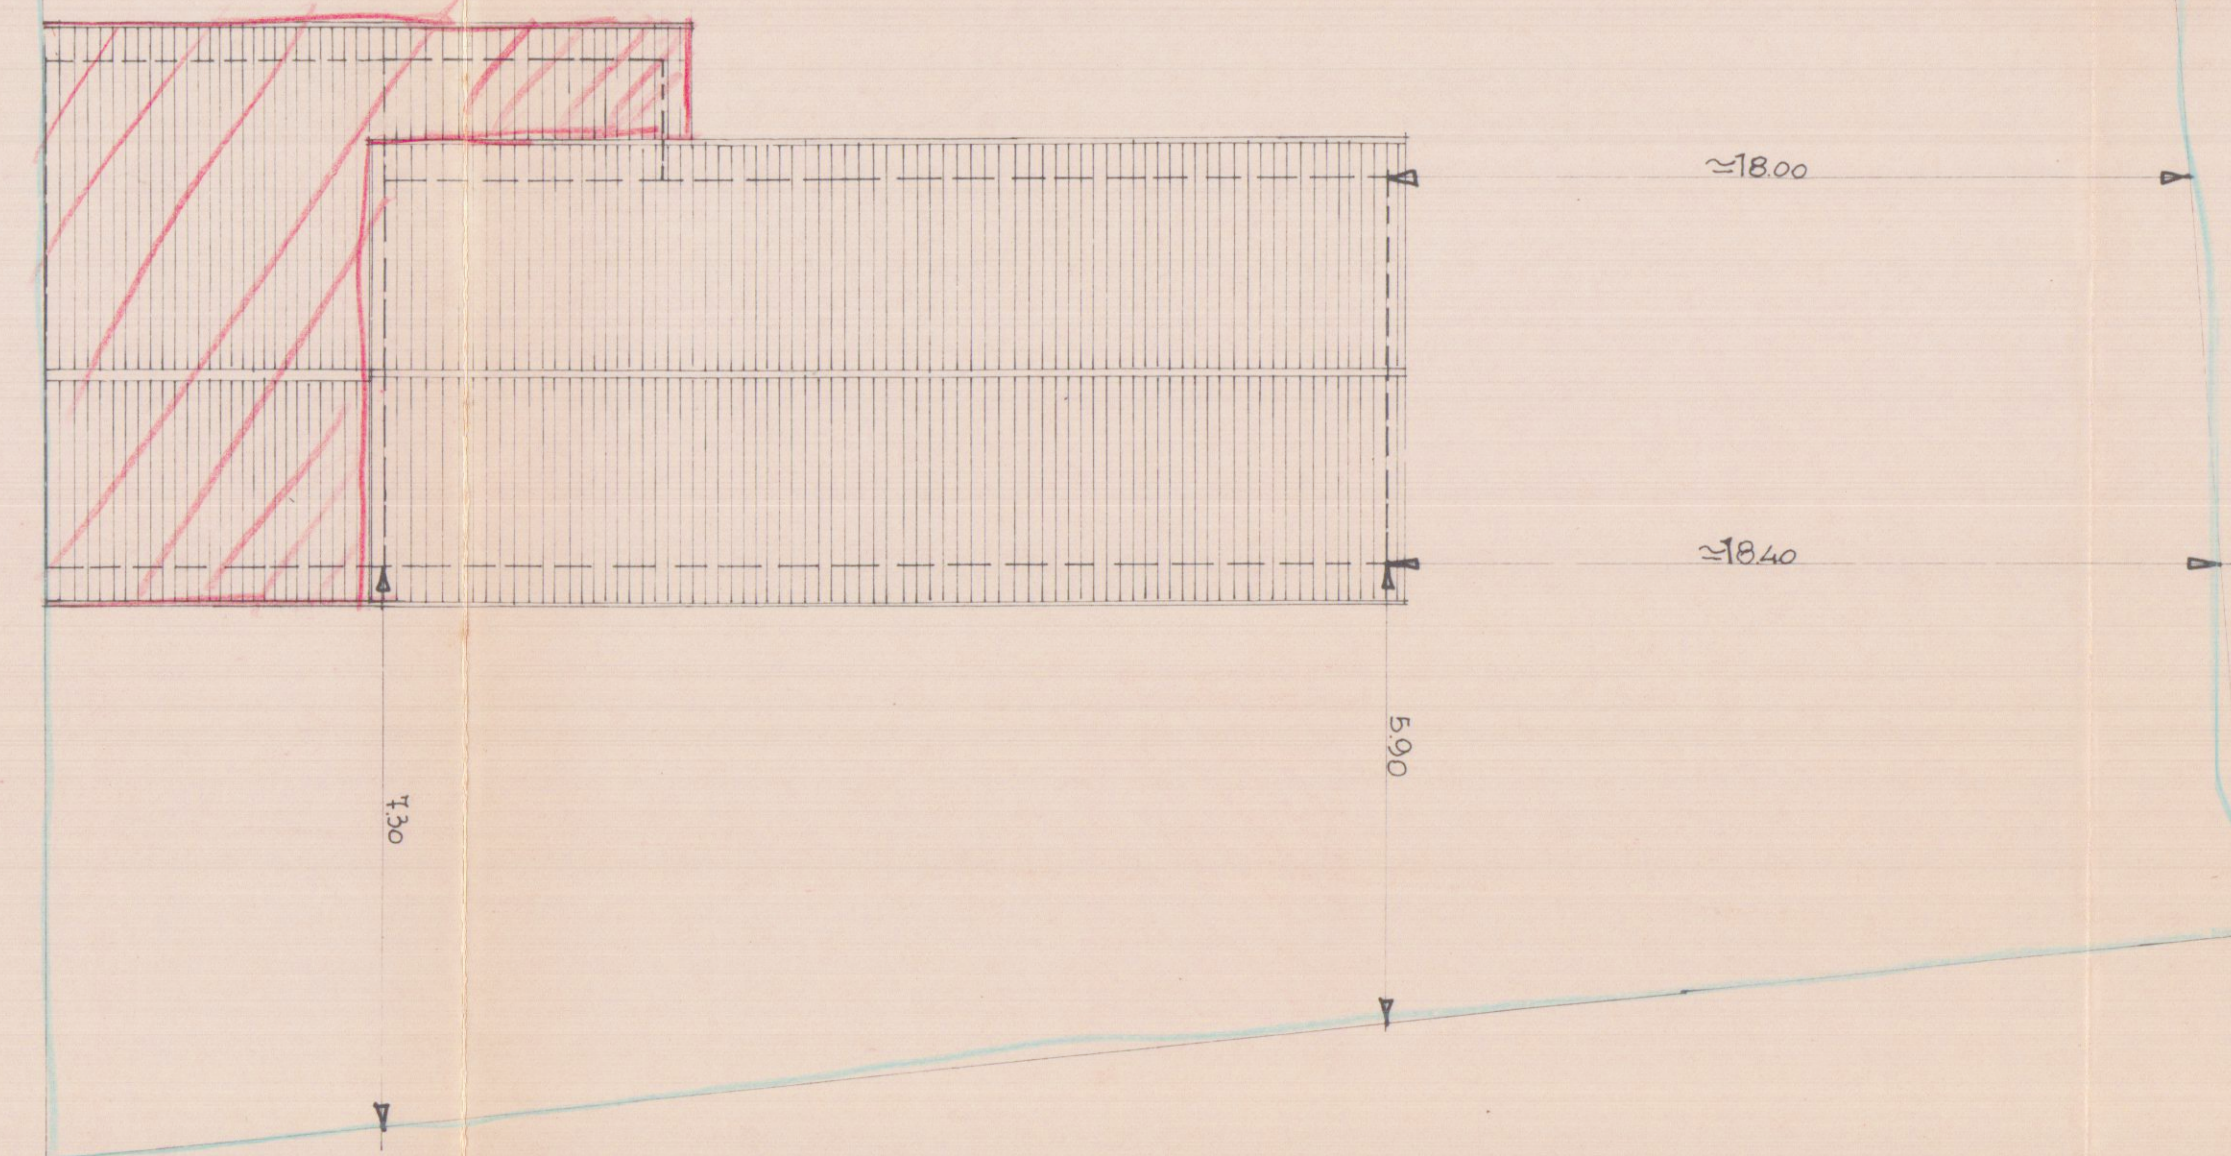


PROSPETTO SUD.


SEZIONE B/B

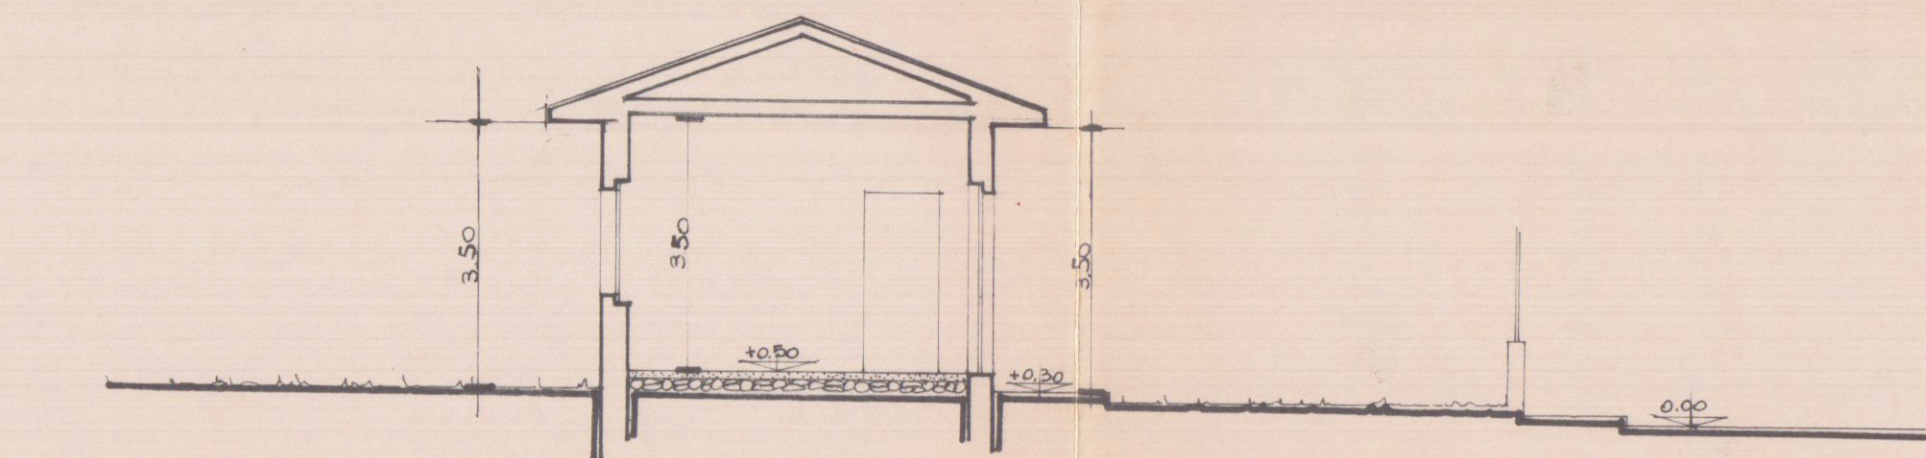

SEZIONE Δ/Δ

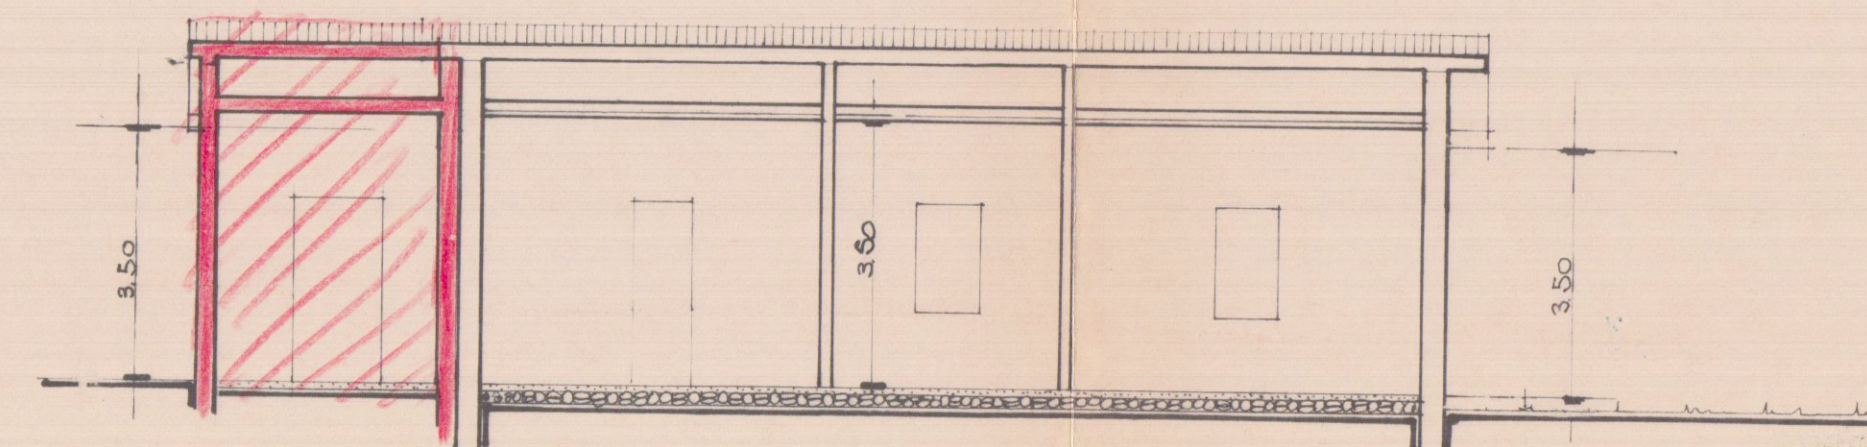

PROSPETTO NORD.

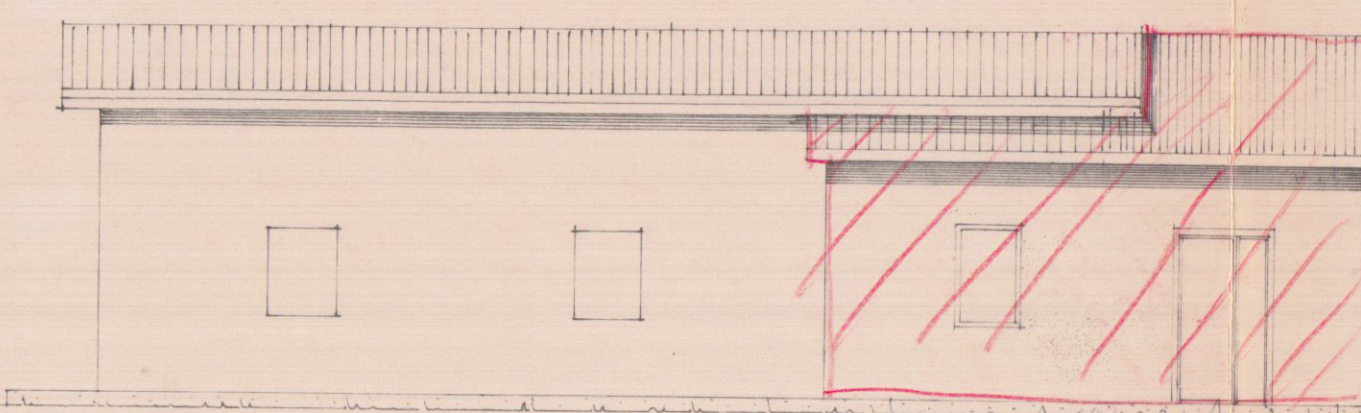

PROSPETO EST.

