

LAVORO

Progetto in sanatoria L. 724/94

COMMITTENTE

BAICCHI ABRASIVI s.n.c.

Geom. UGO FERRARINI

Studio Tecnico Professionale
Via Cavour, 11 Tel. 0585 - 723700
54033 CARRARA
C.F. PRR GUC 5921 0832T
Part. IVA 0059990459

comune di CARRARA

TAVOLA
Pianta
Prospetti
Sezione

2

DATA

12 / 1994






SCALA

1:100

AGG.

COMMITTENTE

PROGETTISTA

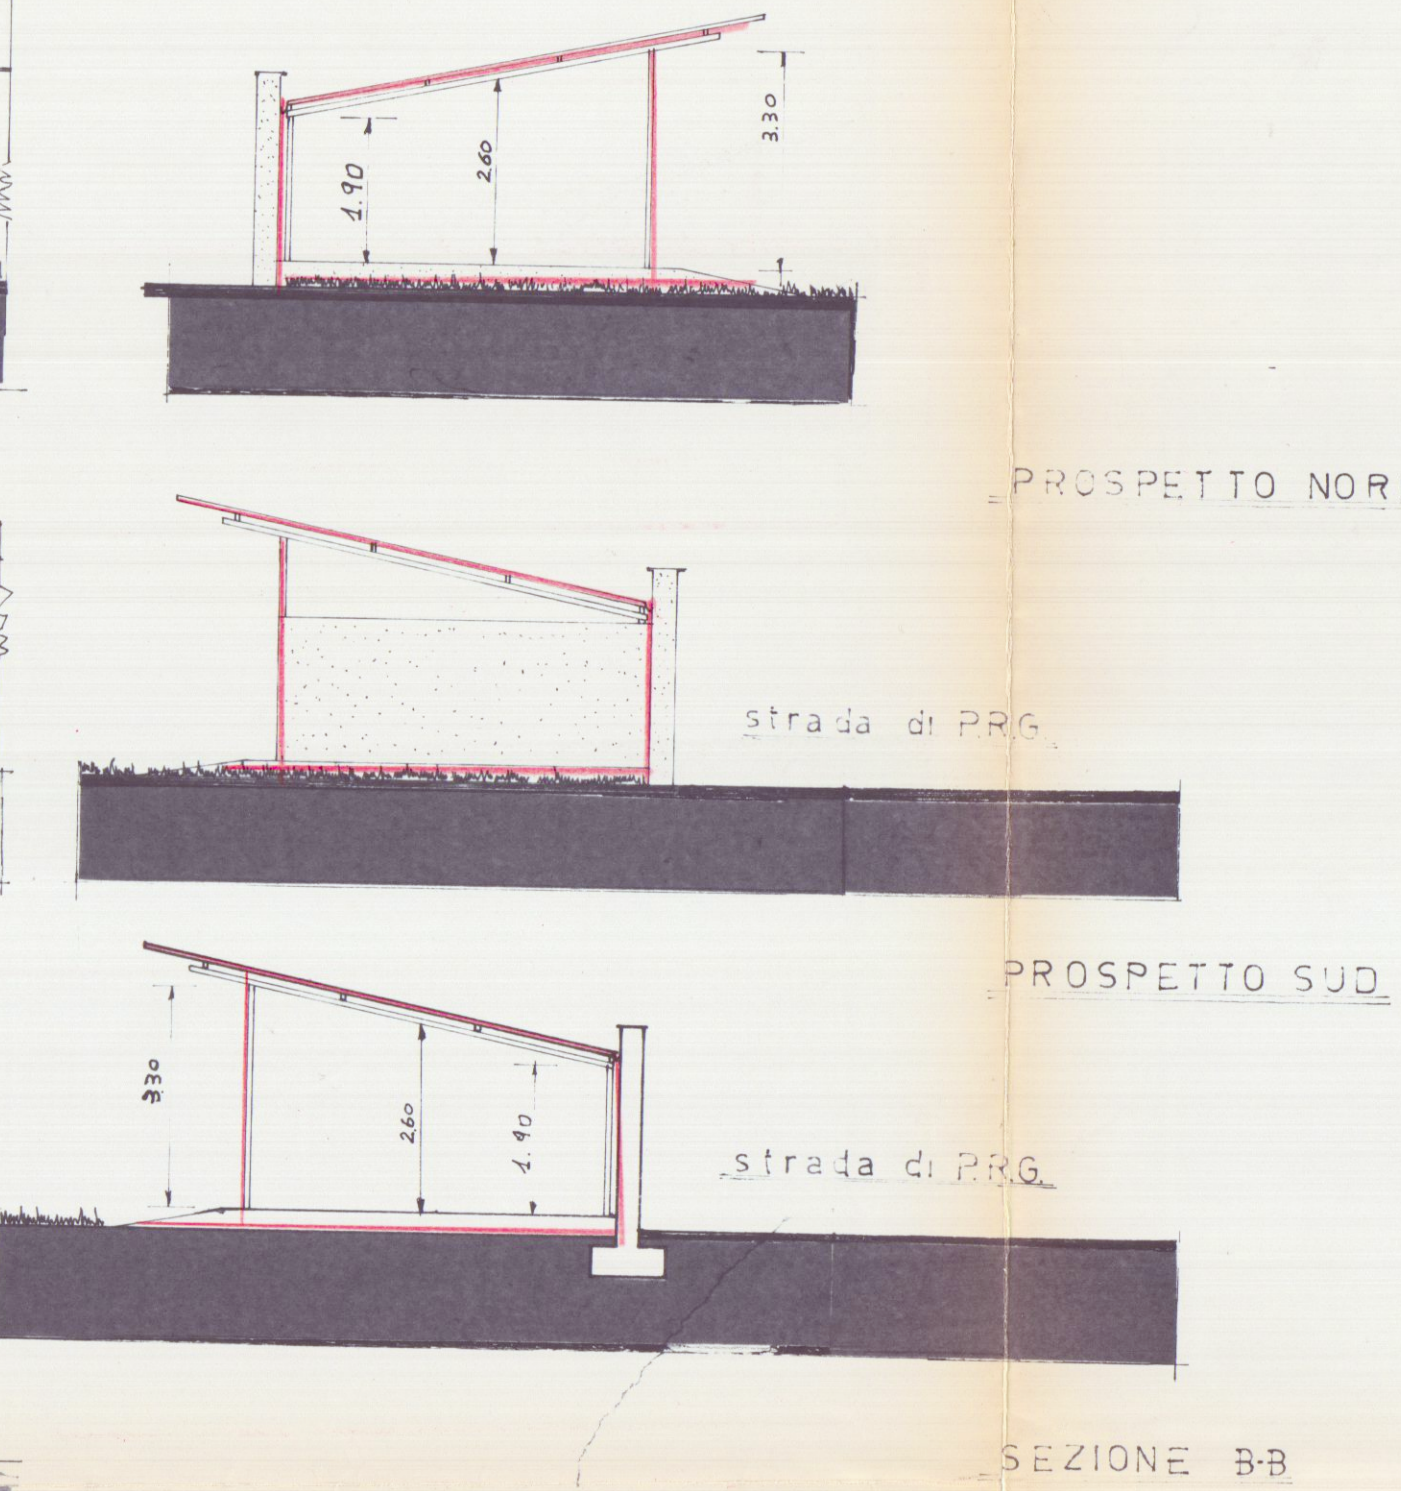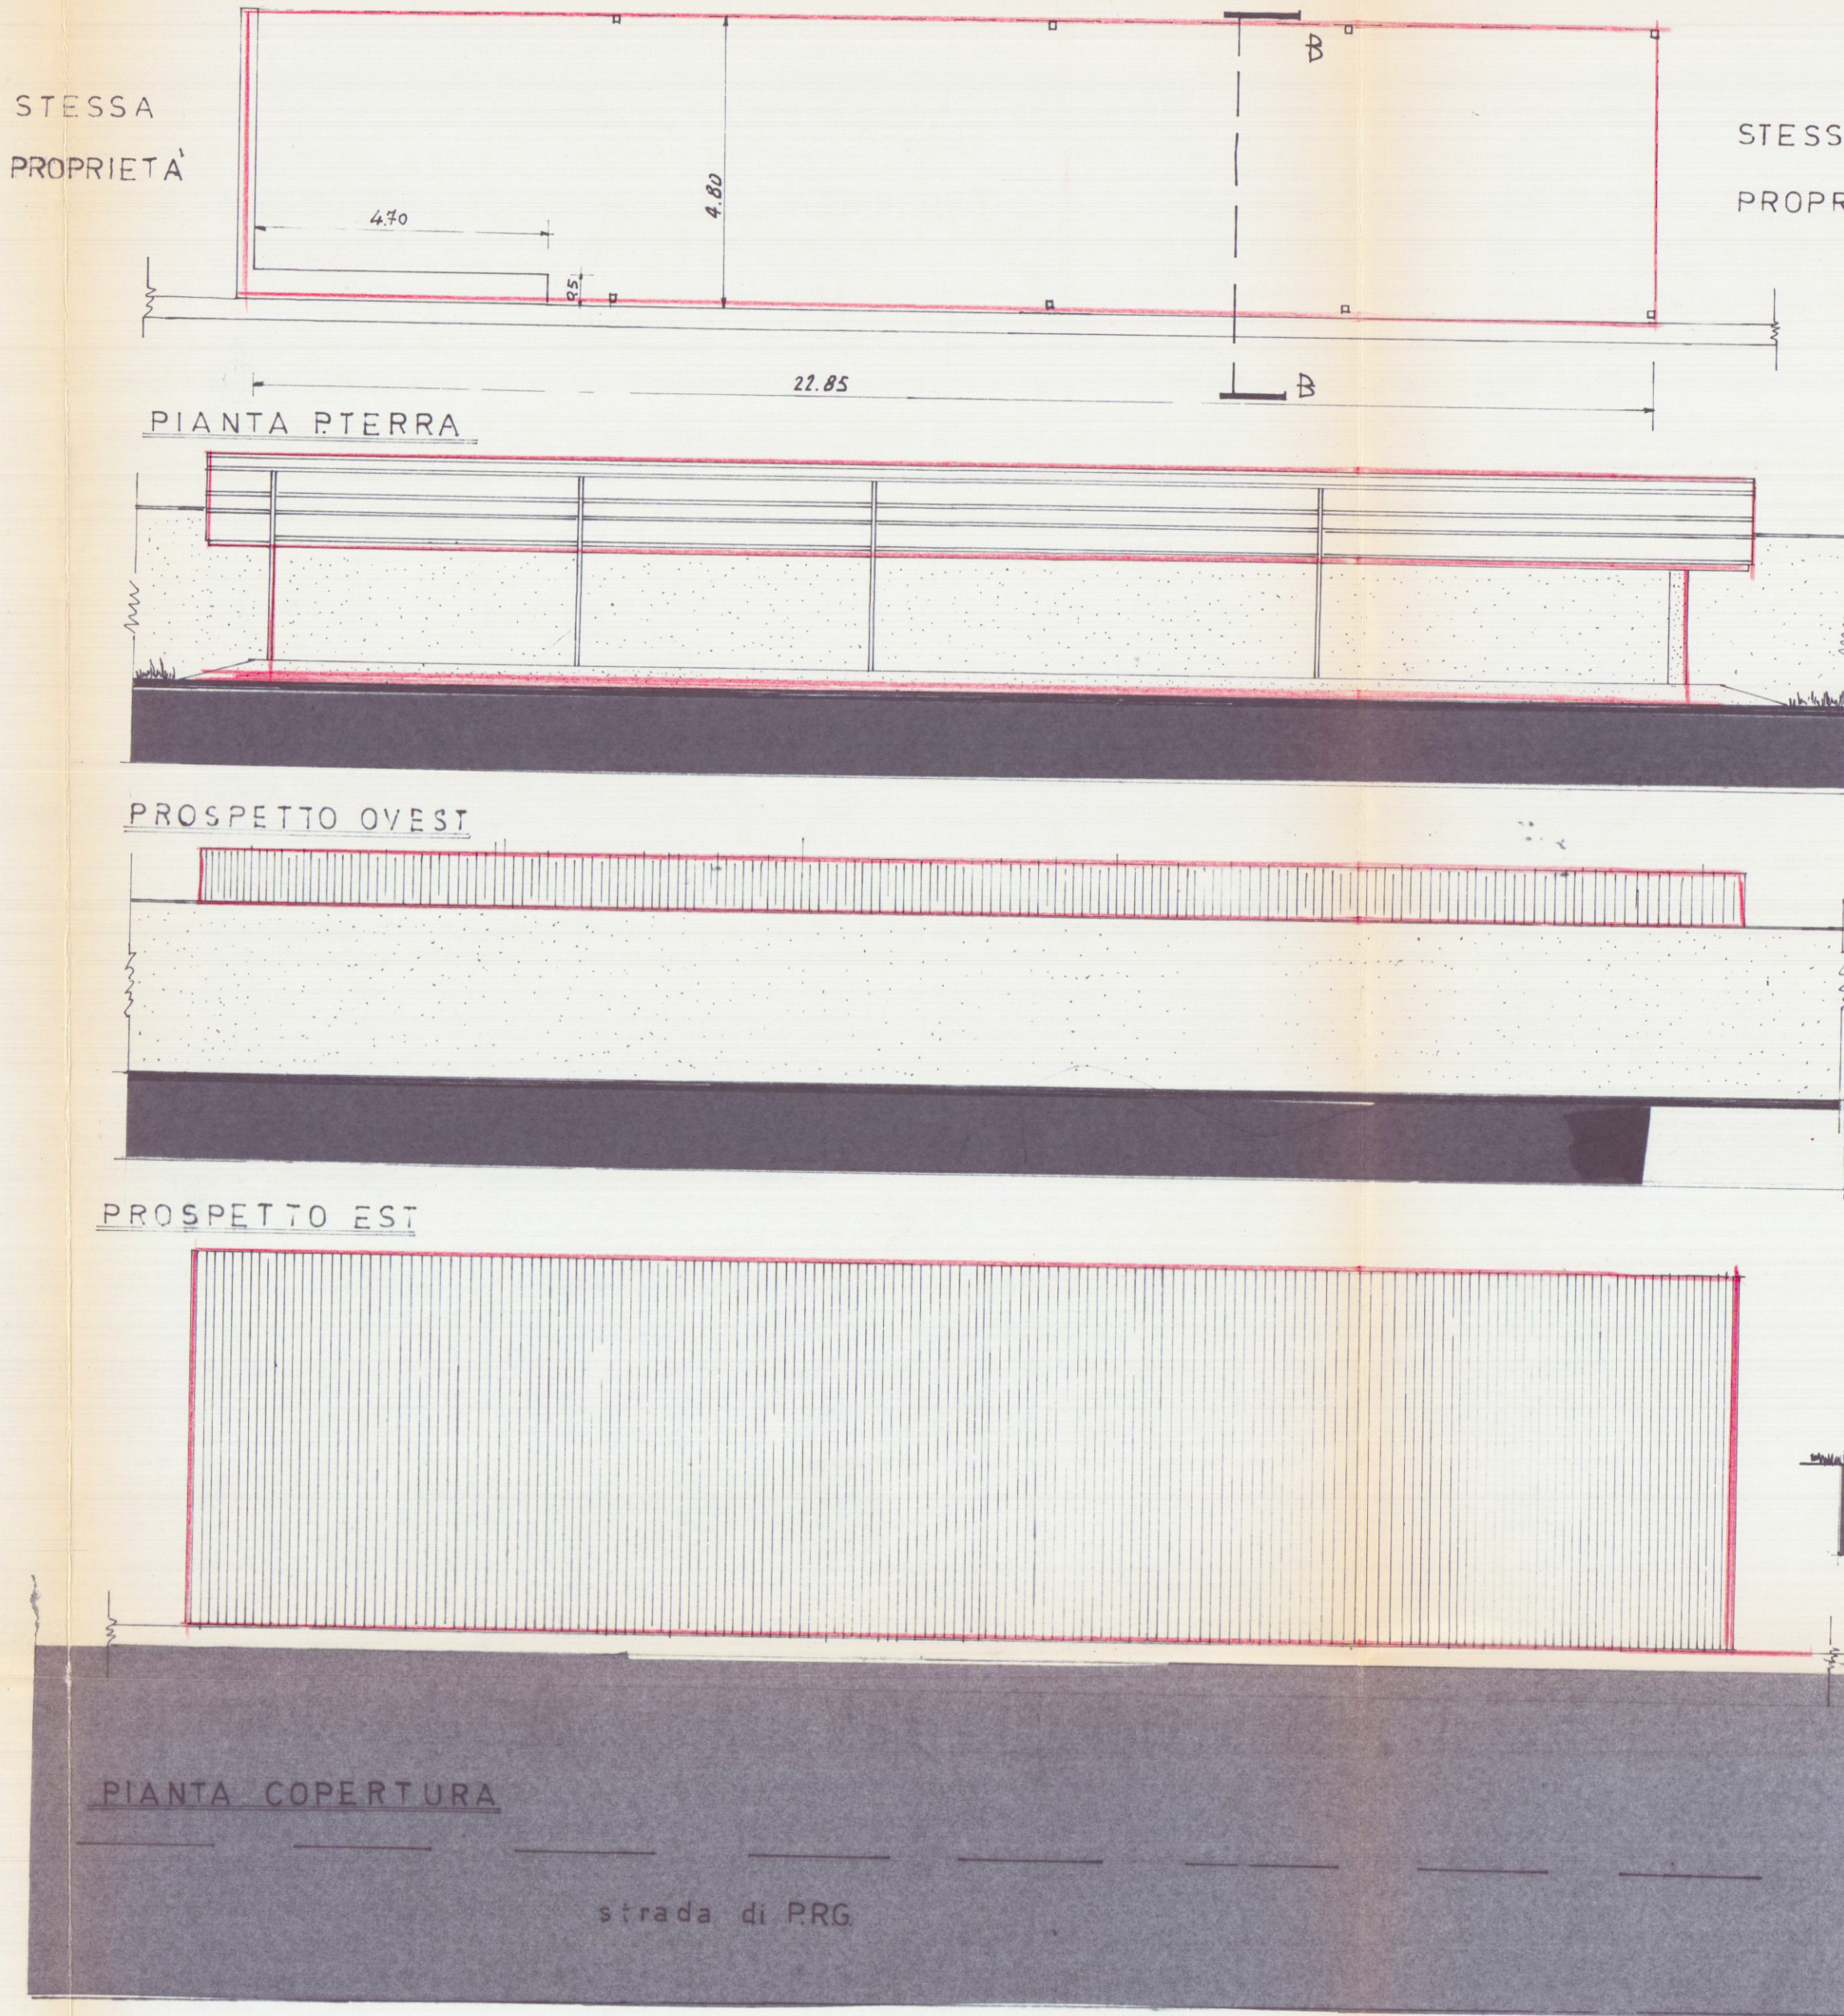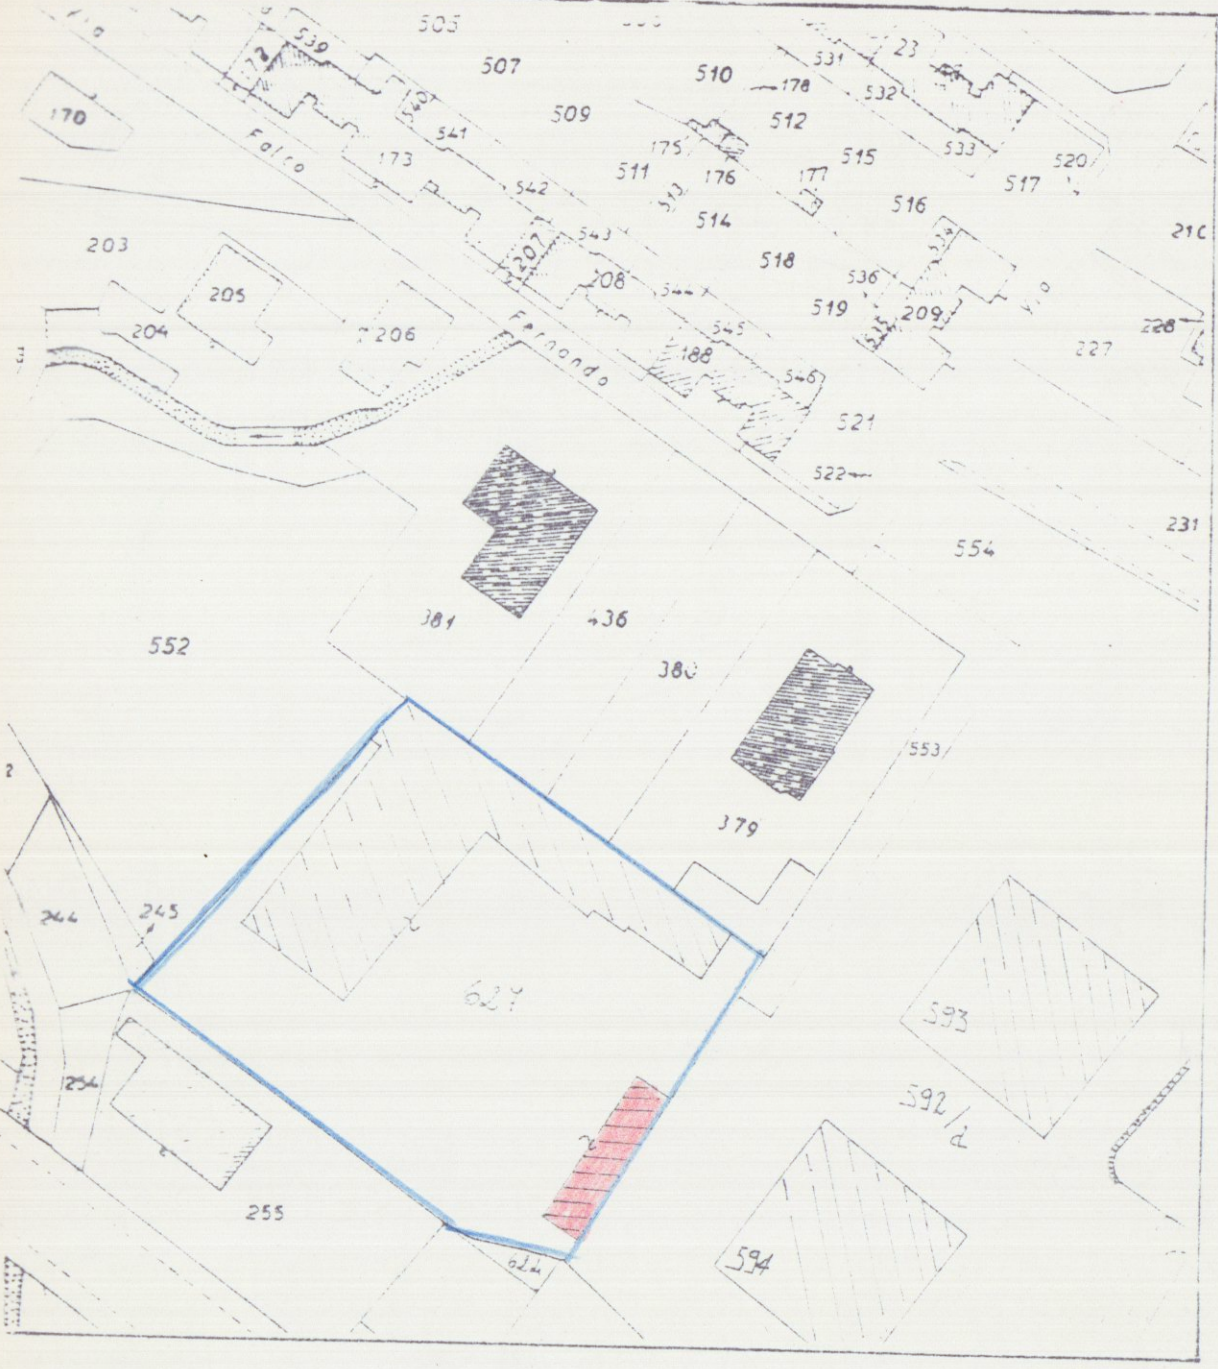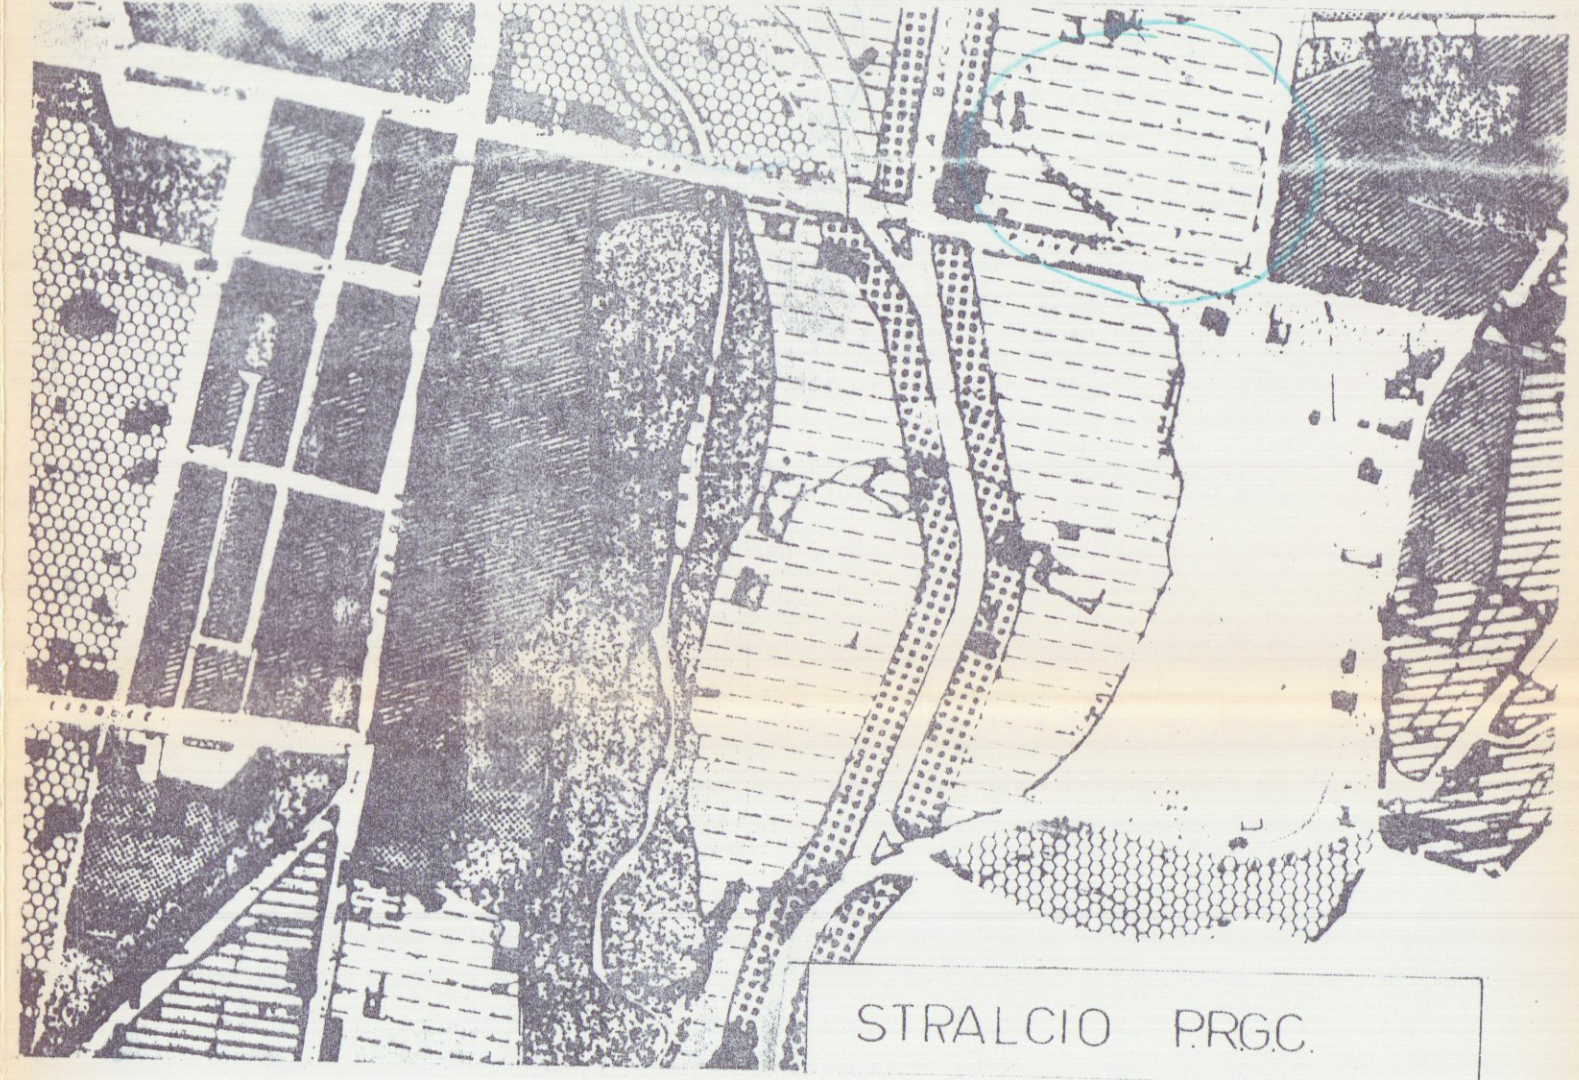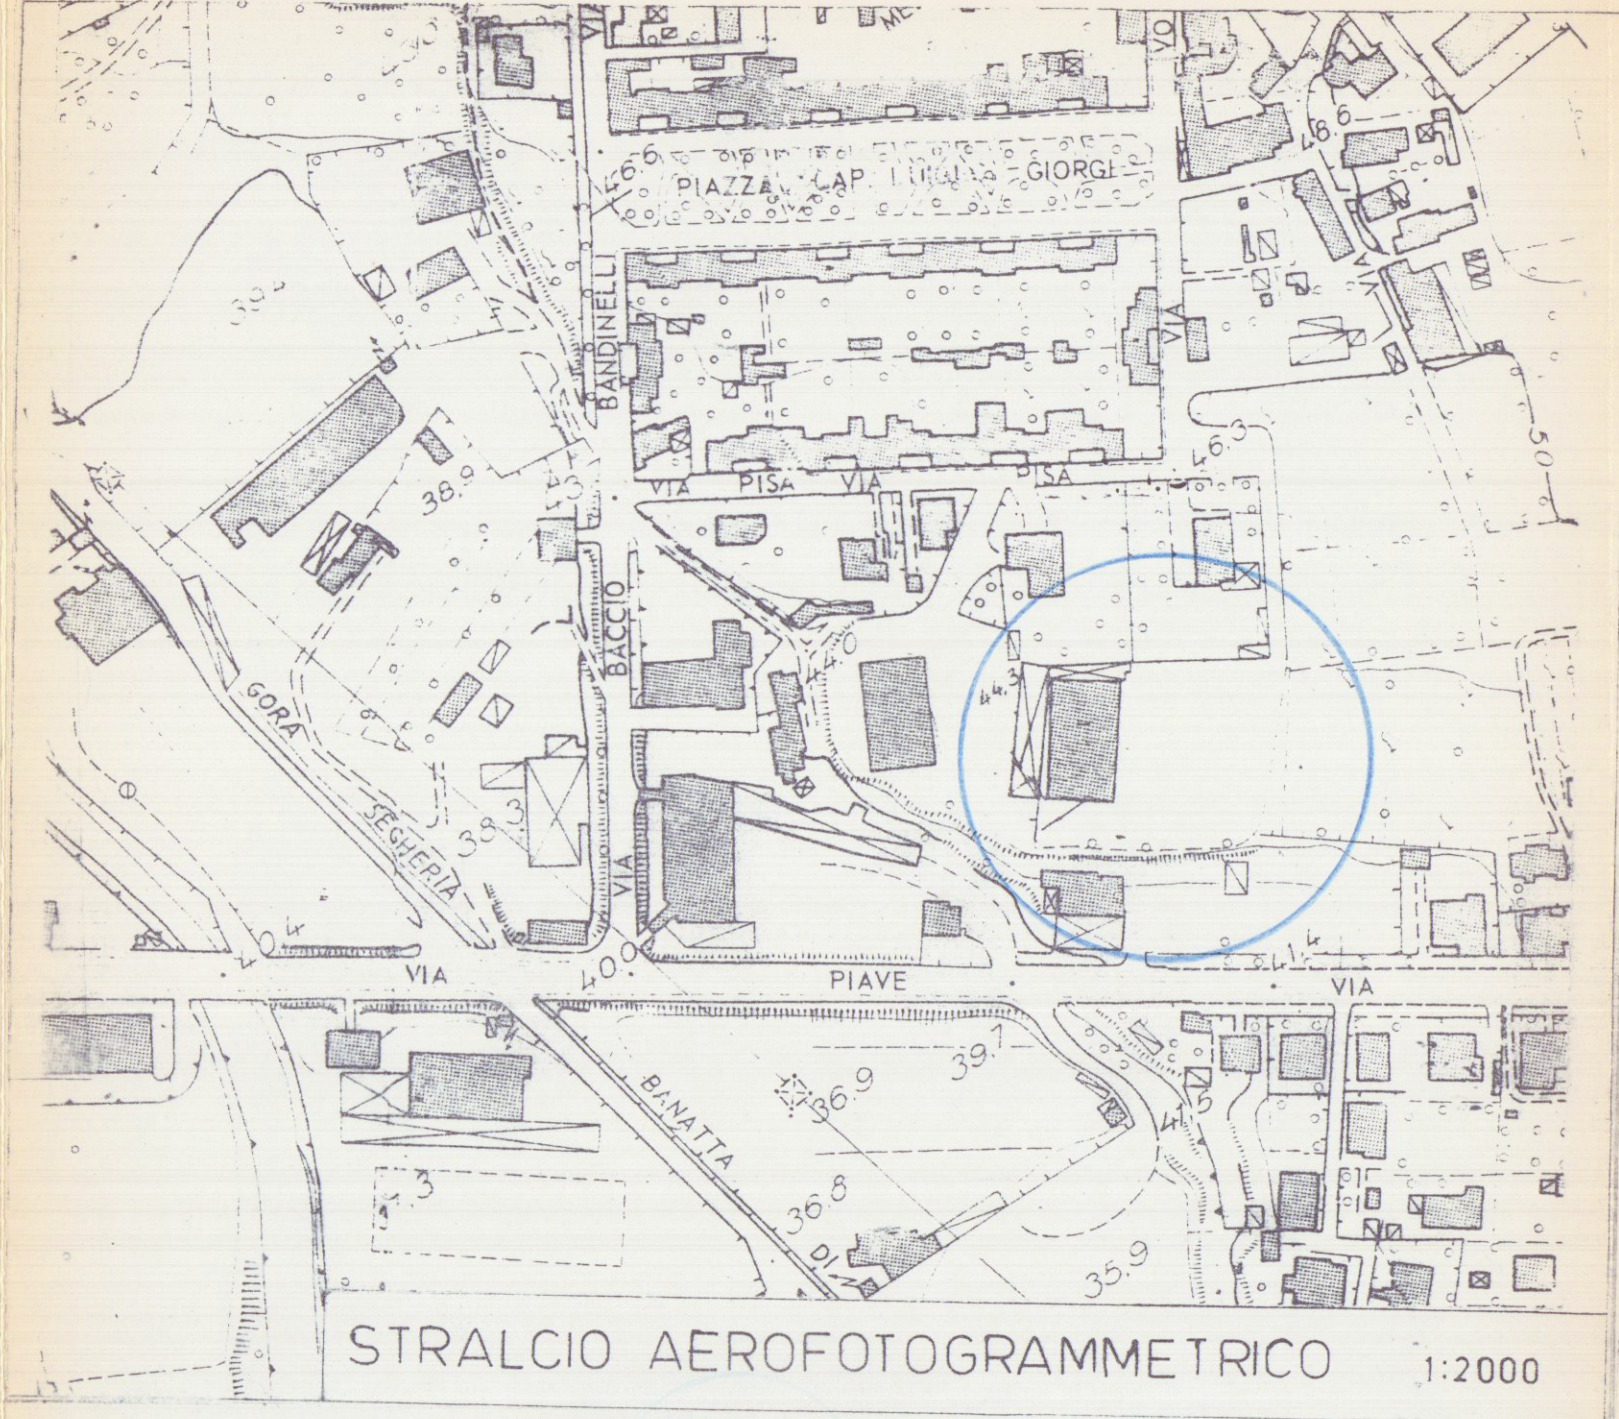

Calcolo del volume

SUP. UTILE	h	Vol.
102.45 mq	2.60 m	
SUP. LORDA		
112.03 mq	2.60 m	291.29 mc