


SISTEMAZIONE INTERNA
FABBRICATI SITI IN VIA (OMANO)
MARINA DI (ARRARA)

SOSPESO

RAPP. 1: 200


DOTT. ING. A. DALL'ACQUA
ALDO DELL'INGHIERO - CARRARA

-  PARCHEGGIO ESTERNO mq. 350
-  PARCHEGGIO INTERNO mq. 560
-  VERDE COMUNE mq. 725
-  VERDE CONDOMINIALE
-  VERDE PRIVATO
-  PASSAGGIO PEDONALE

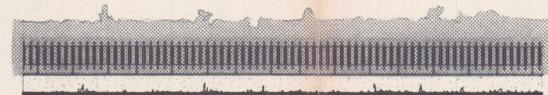


PROSPETTO

RAPP. 1:100

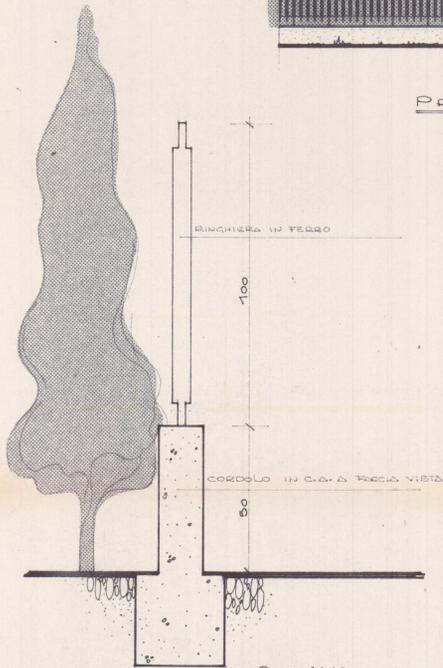

SEZIONE

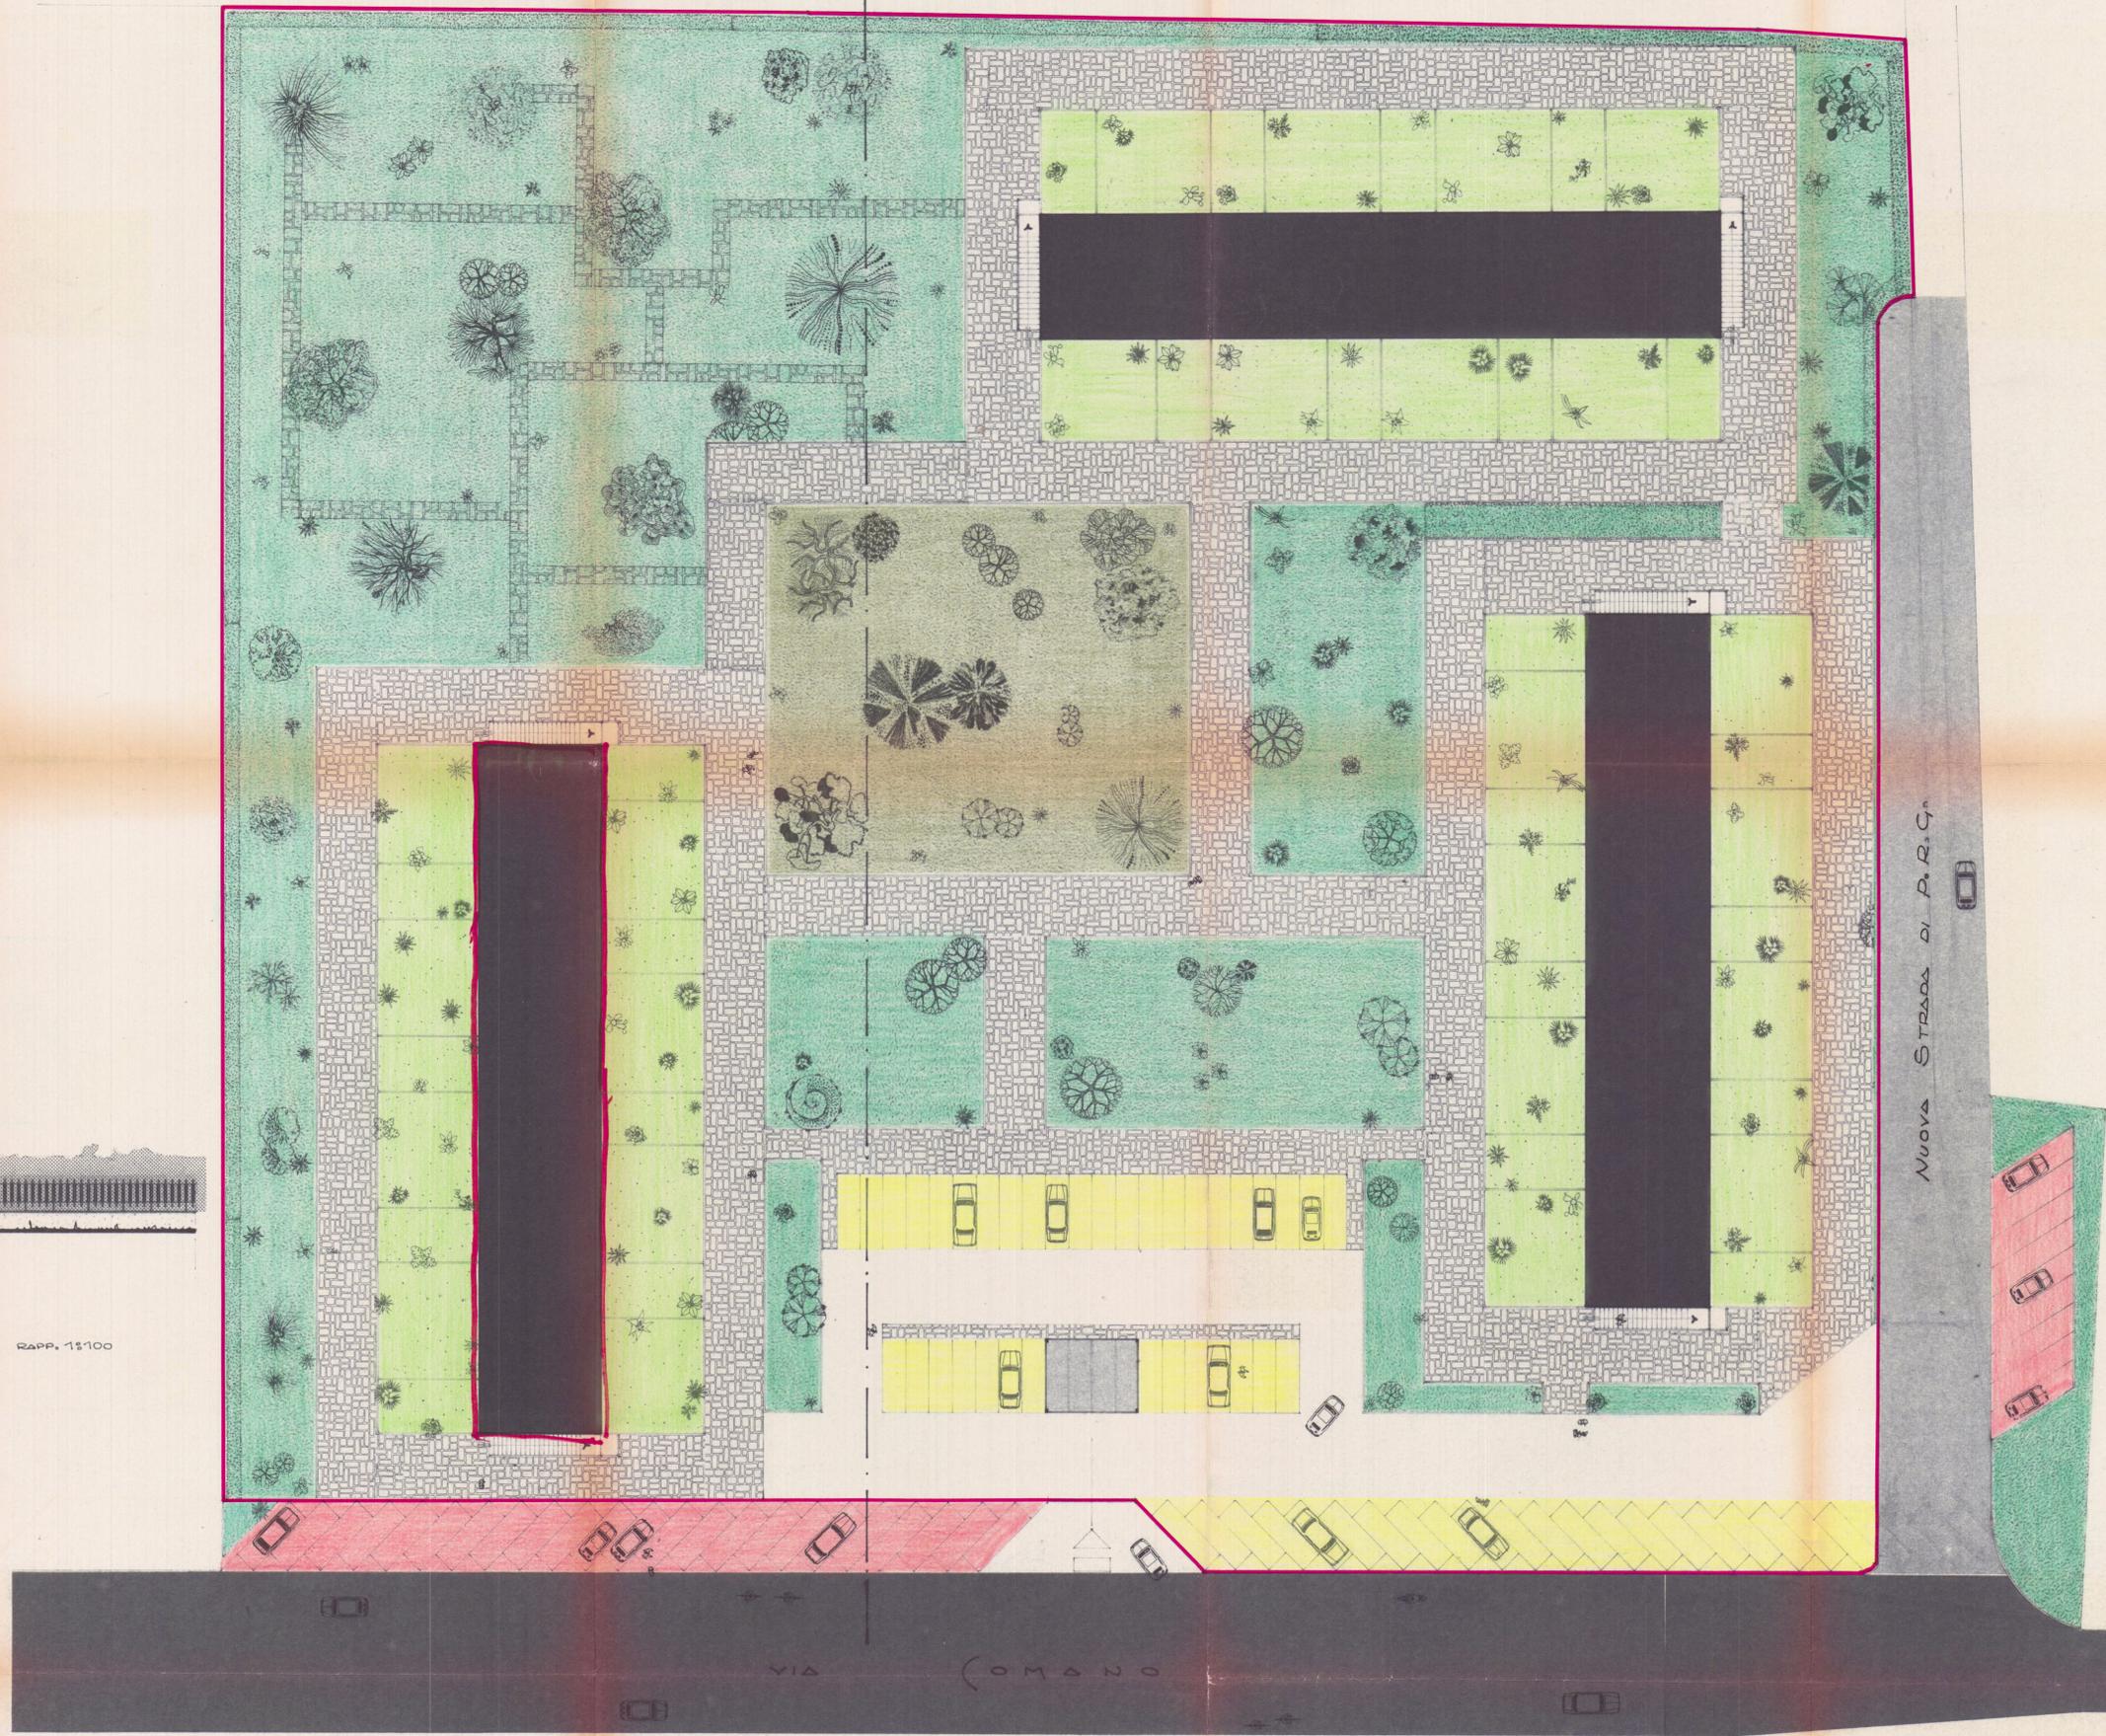

Nuova STRADA DI P.R.C.

VIA (OMANO)