



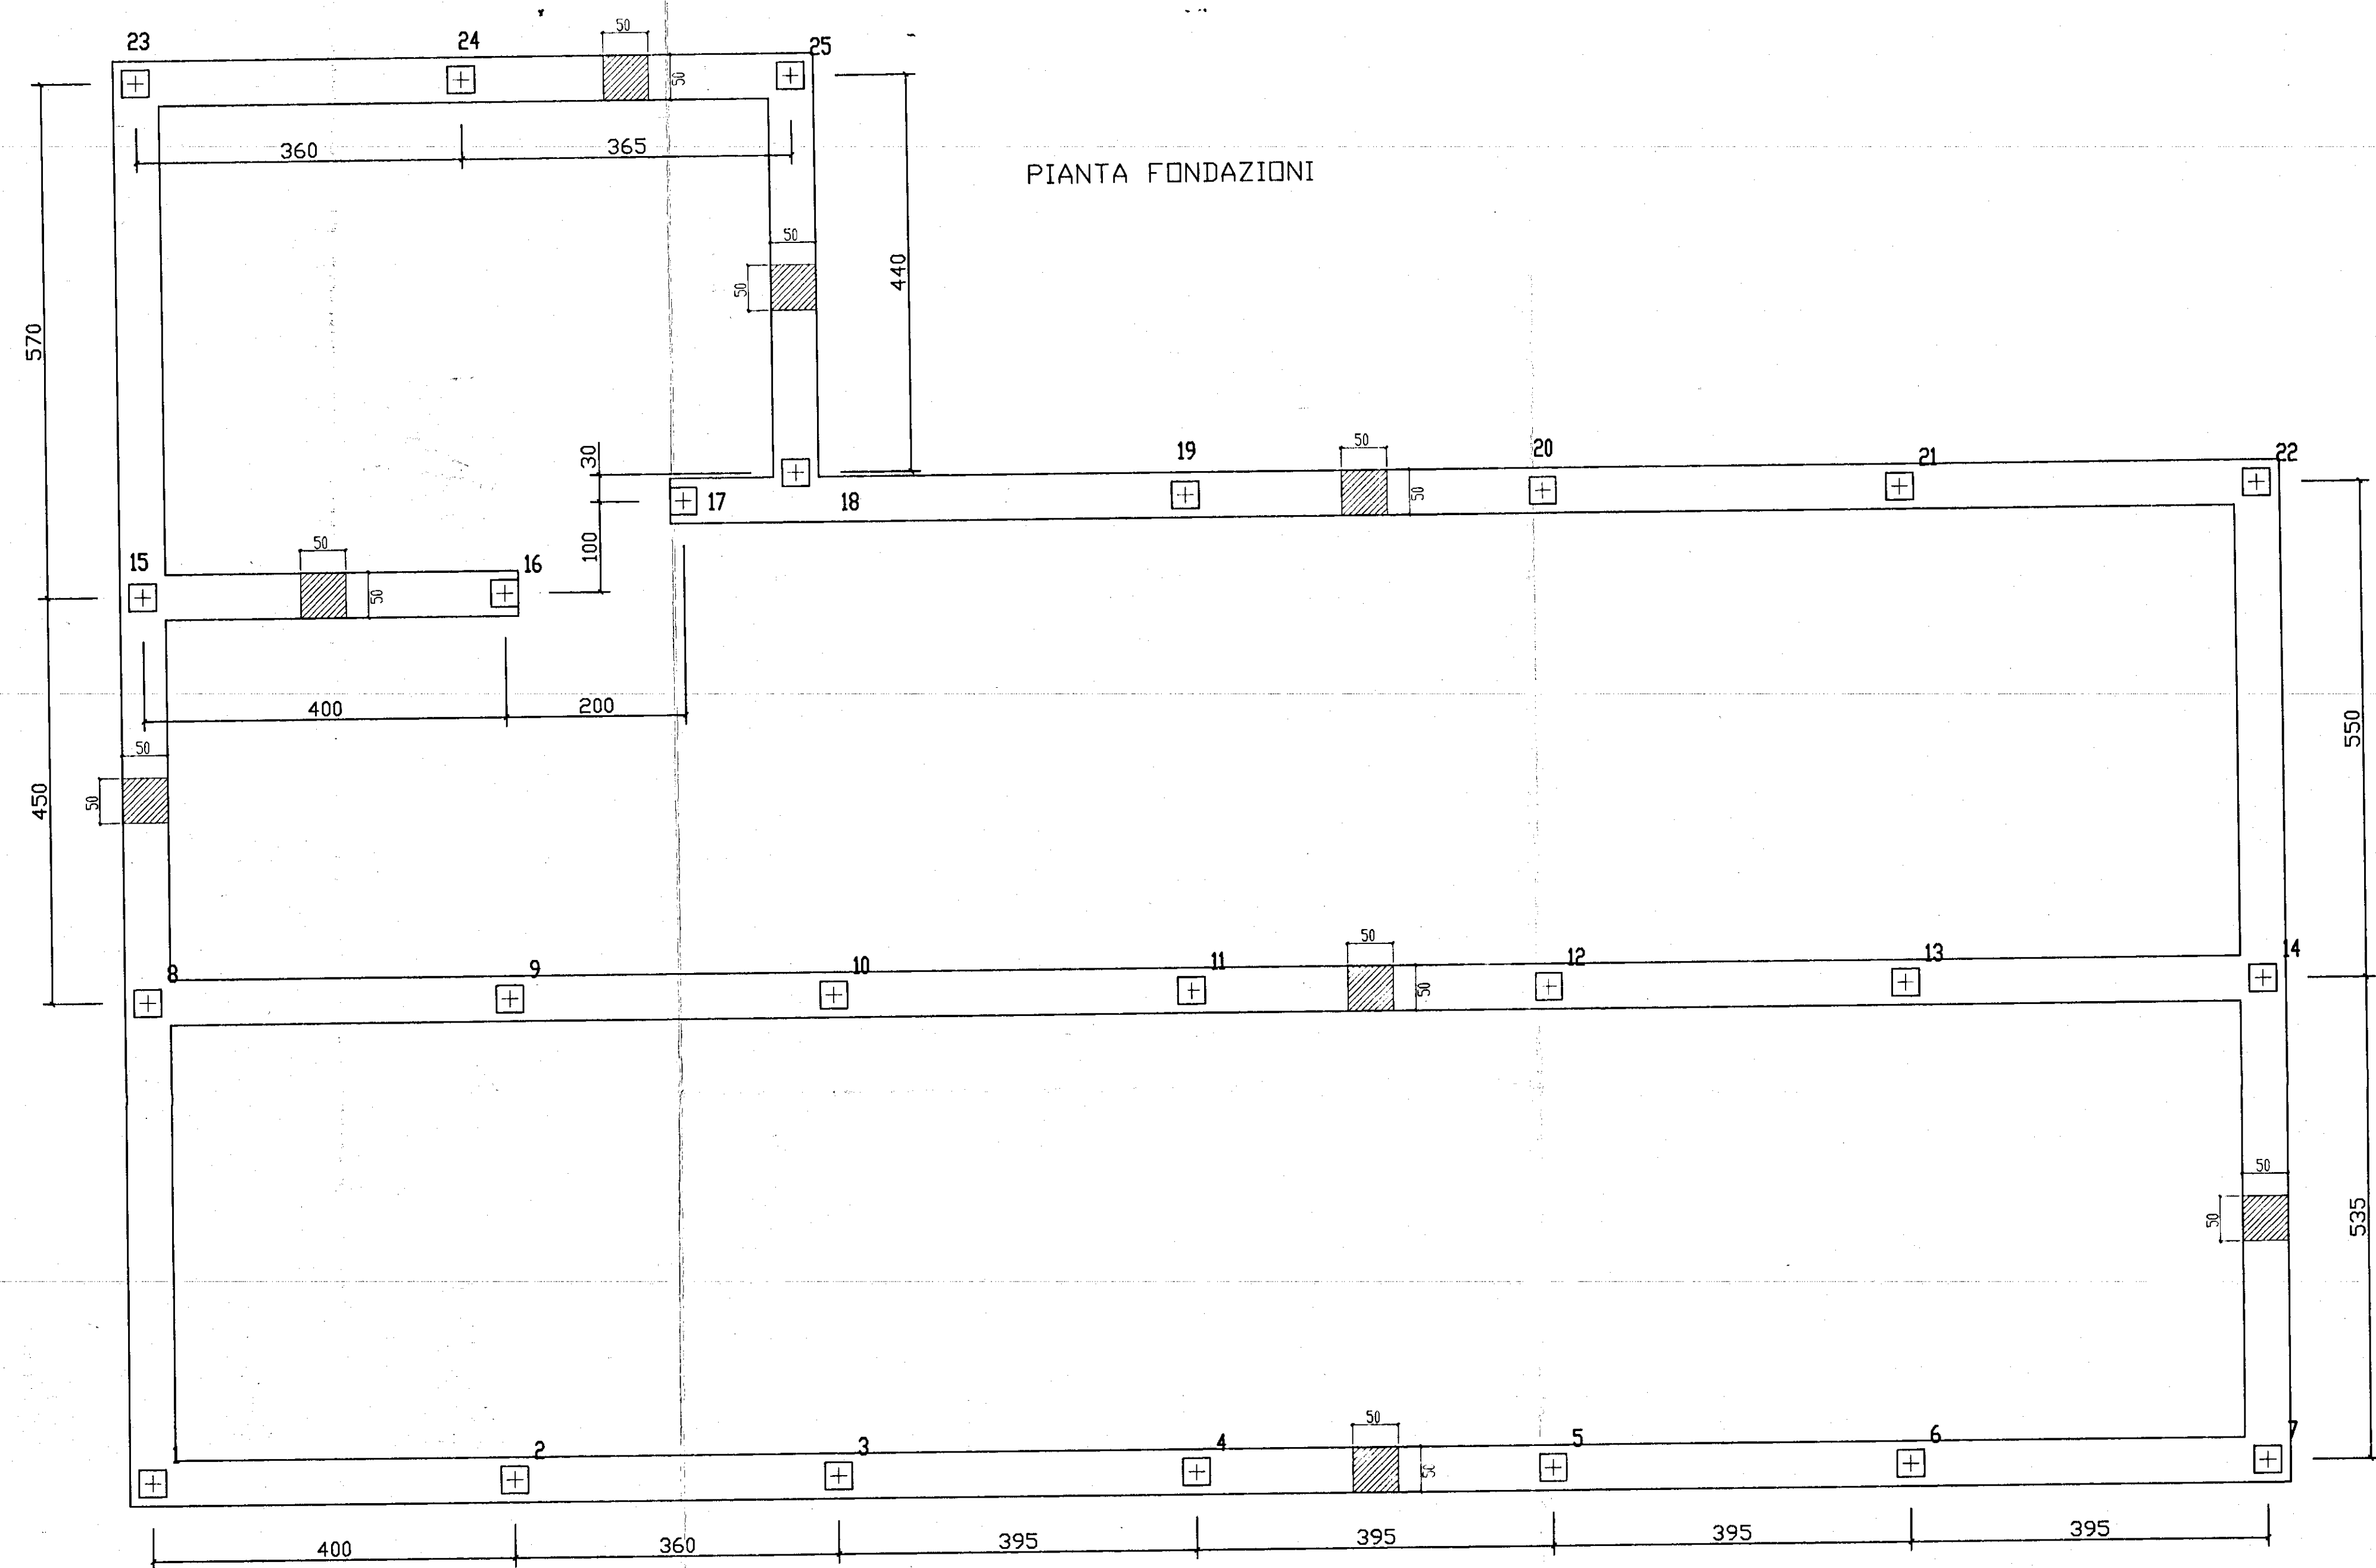

PIANTA FONDAZIONI

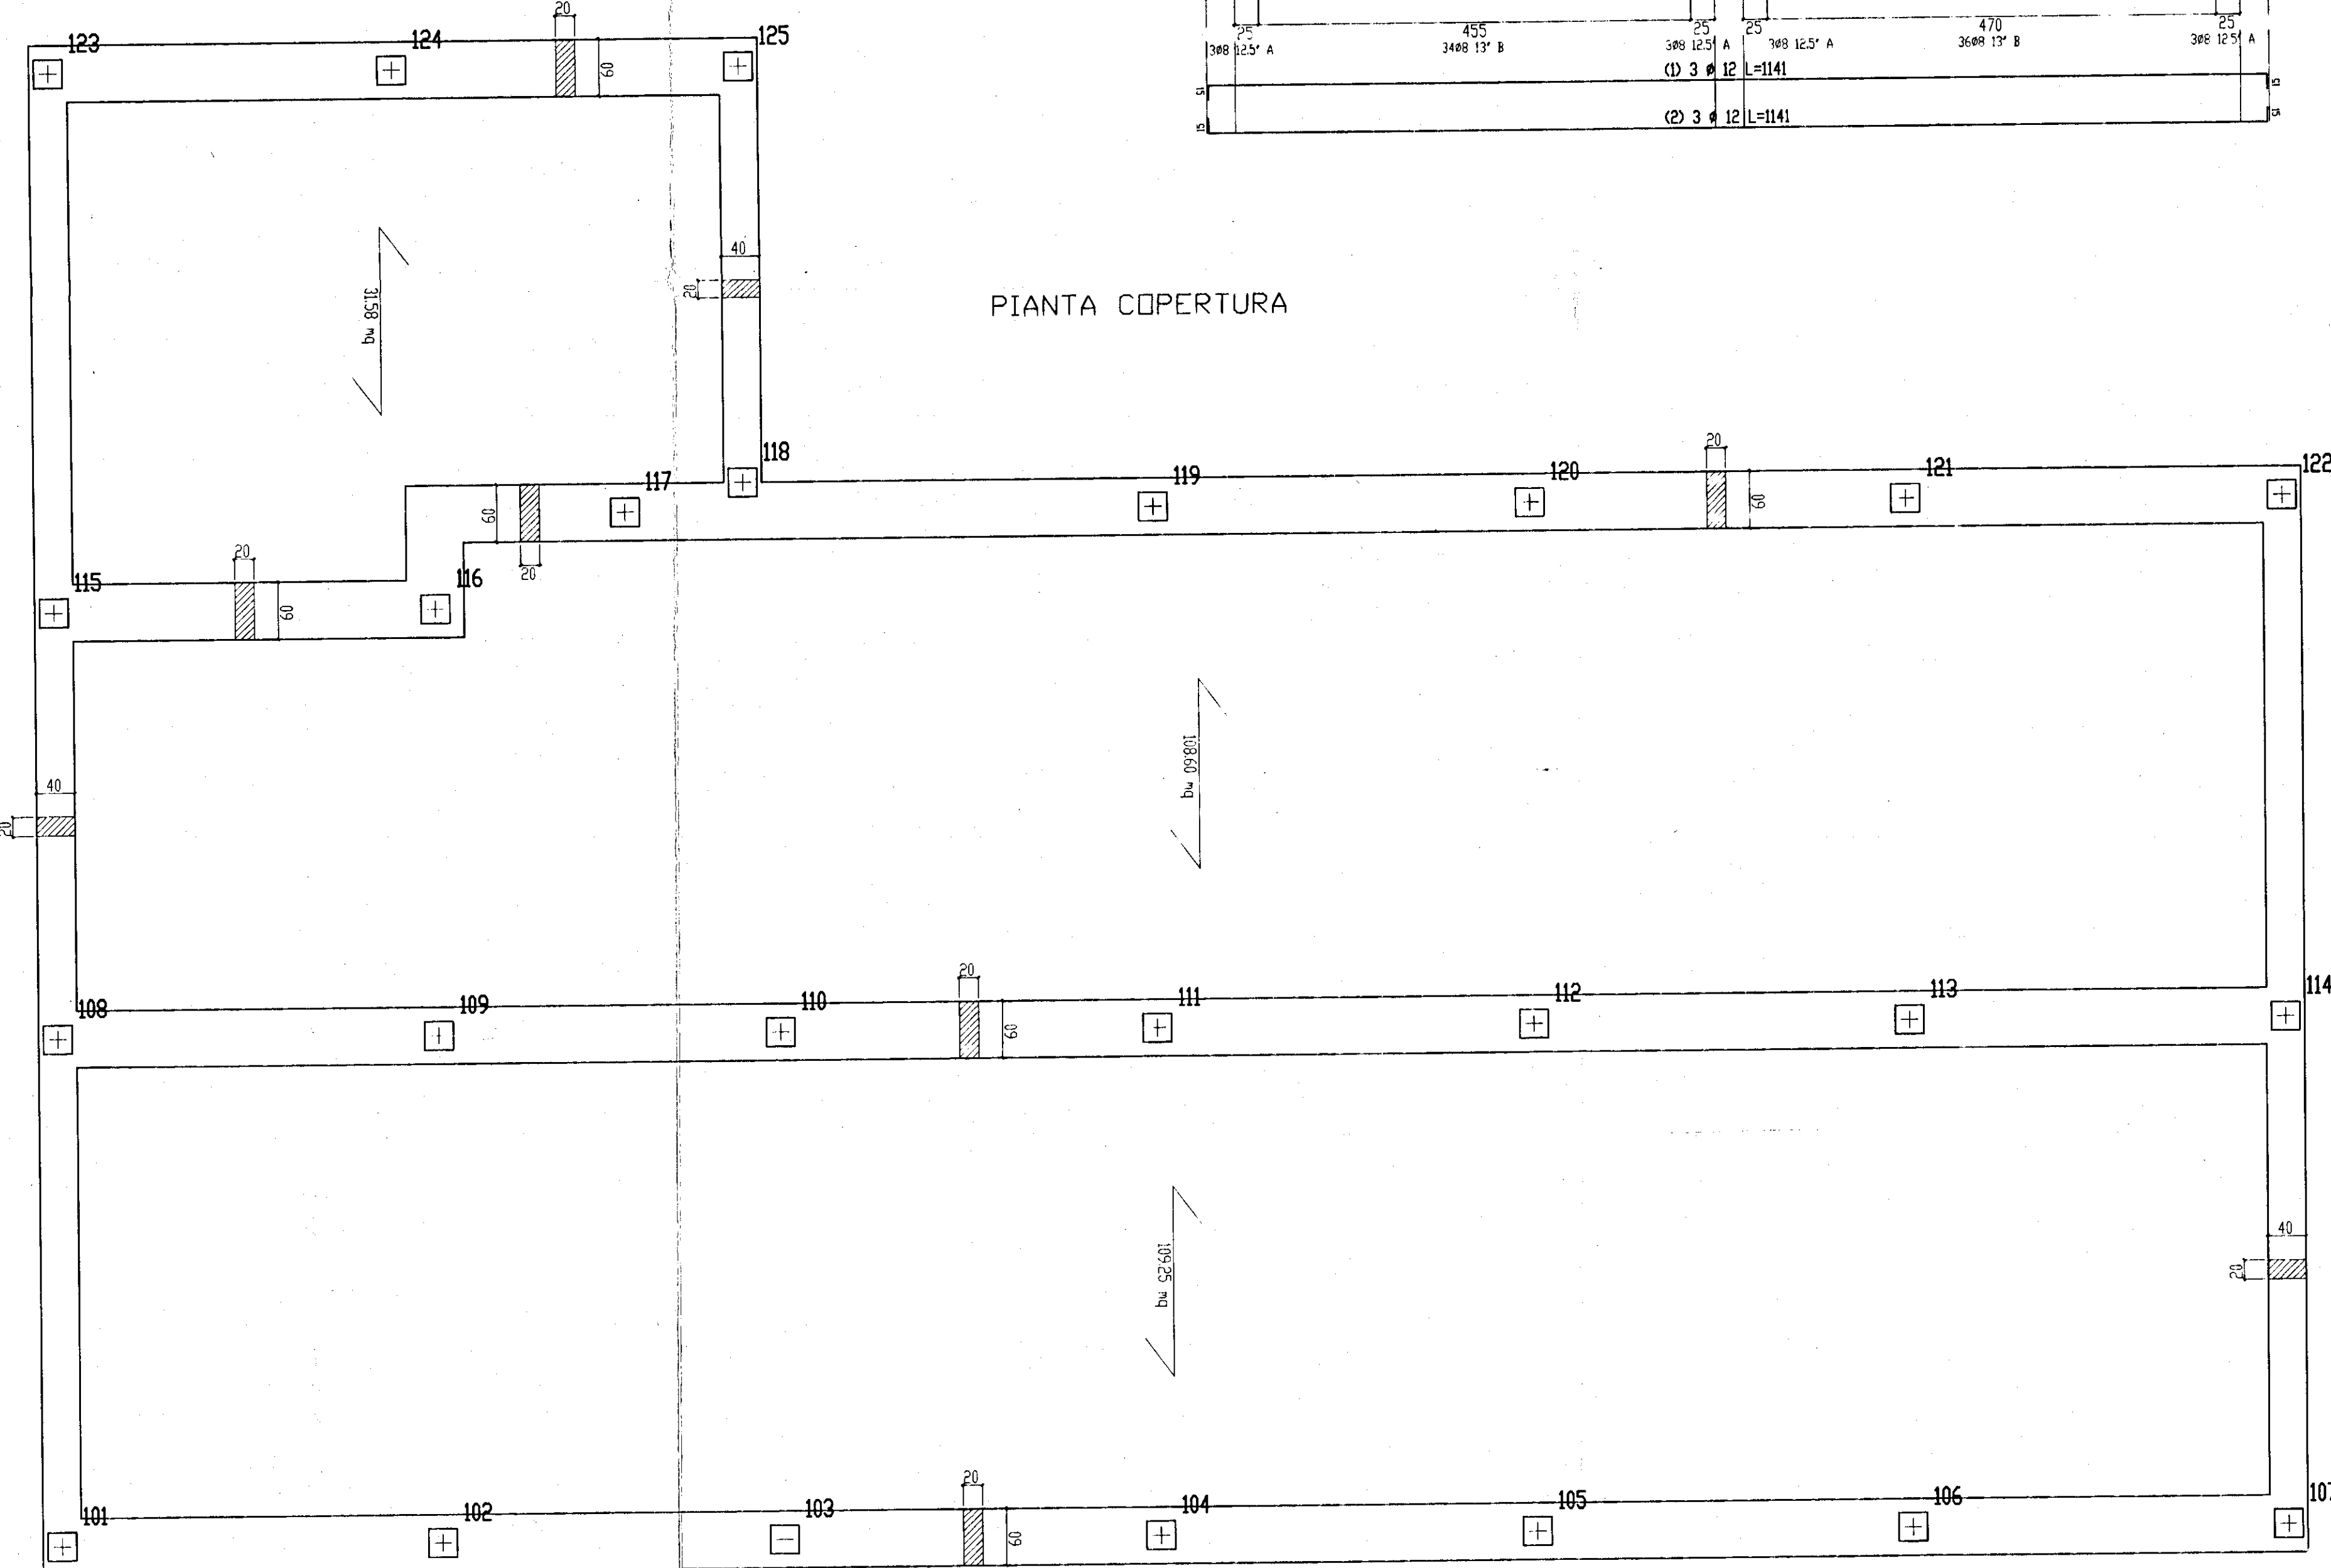

PIANTA COPERTURA






Sezione Tipo A-1

Solai	Nodi	Armature	Staffe
Spiccato Fondazioni	101-1	4012	8 15'
Spiccato Fondazioni	102-2	4012	8 15'
Spiccato Fondazioni	103-3	4012	8 15'
Spiccato Fondazioni	104-4	4012	8 15'
Spiccato Fondazioni	105-5	4012	8 15'
Spiccato Fondazioni	106-6	4012	8 15'
Spiccato Fondazioni	107-7	4012	8 15'
Spiccato Fondazioni	108-8	4014	8 20'
Spiccato Fondazioni	109-9	4012	8 15'
Spiccato Fondazioni	110-10	4012	8 15'
Spiccato Fondazioni	111-11	4012	8 15'
Spiccato Fondazioni	112-12	4012	8 15'
Spiccato Fondazioni	113-13	4012	8 15'
Spiccato Fondazioni	114-14	4014	8 20'
Spiccato Fondazioni	115-15	4012	8 15'
Spiccato Fondazioni	116-16	4012	8 15'
Spiccato Fondazioni	117-17	4014	8 20'
Spiccato Fondazioni	118-18	4012	8 15'
Spiccato Fondazioni	119-19	4012	8 15'
Spiccato Fondazioni	120-20	4012	8 15'
Spiccato Fondazioni	121-21	4012	8 15'
Spiccato Fondazioni	122-22	4012	8 15'
Spiccato Fondazioni	123-23	4012	8 15'
Spiccato Fondazioni	124-24	4012	8 15'
Spiccato Fondazioni	125-25	4012	8 15'

Sezione Tipo A-2

Solai	Nodi	Armature	Staffe
Spiccato Fondazioni	115-15	4014 + 4012	8 15'

SEZIONE TIPICA TRAVE FONDAZIONE

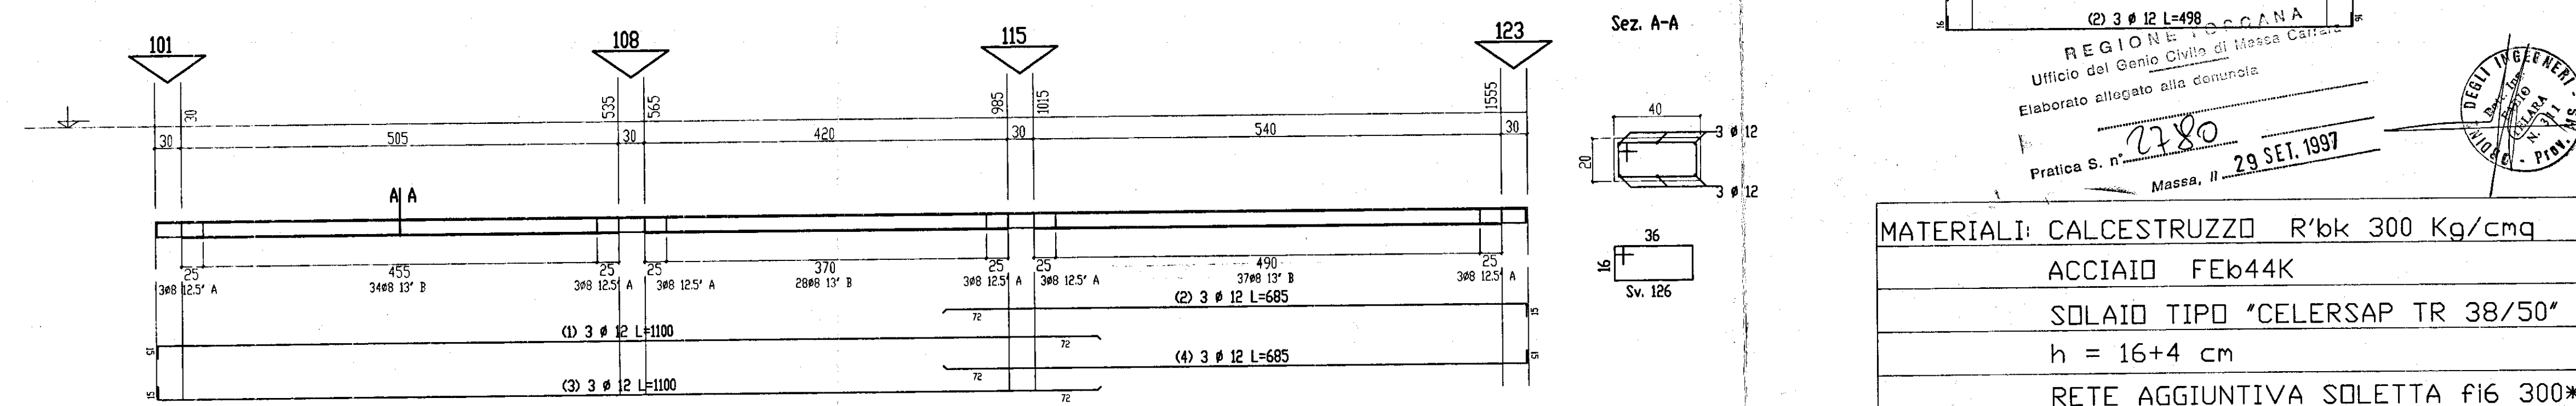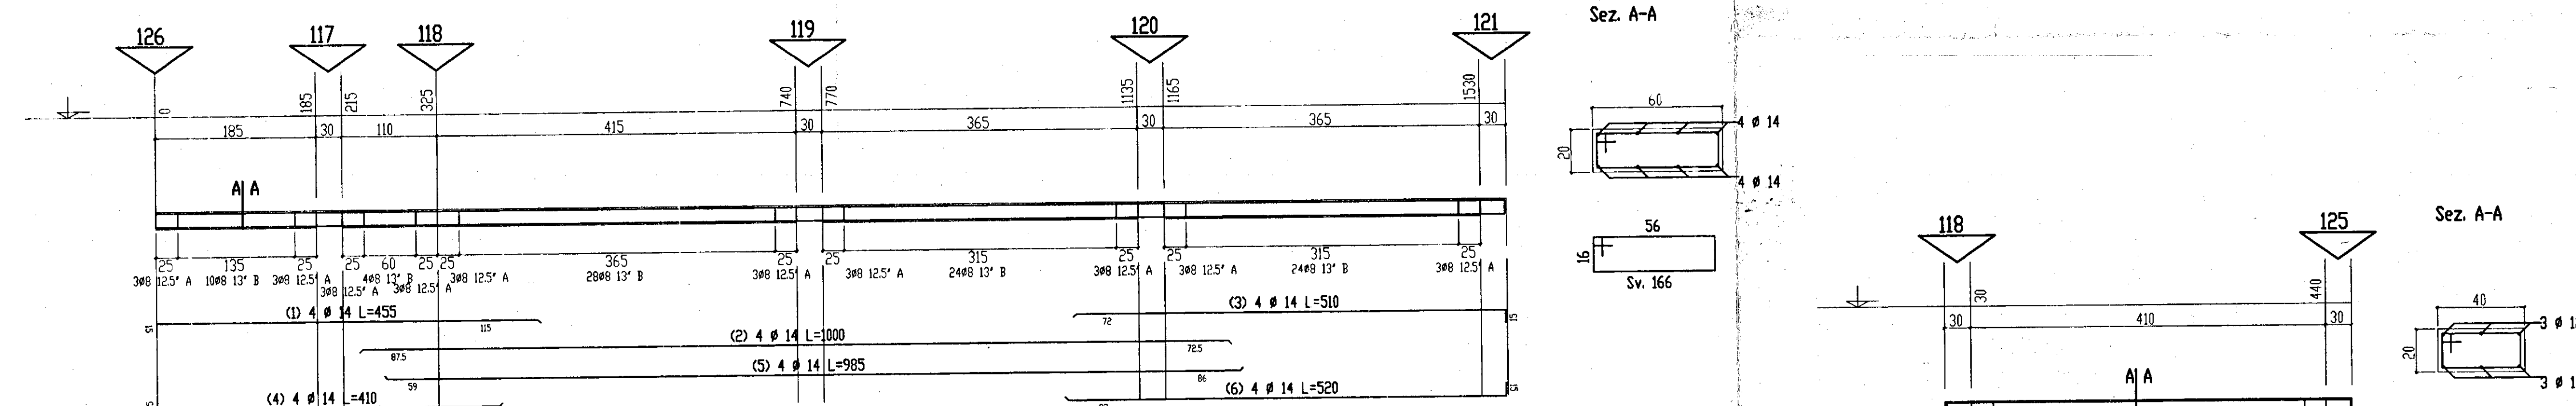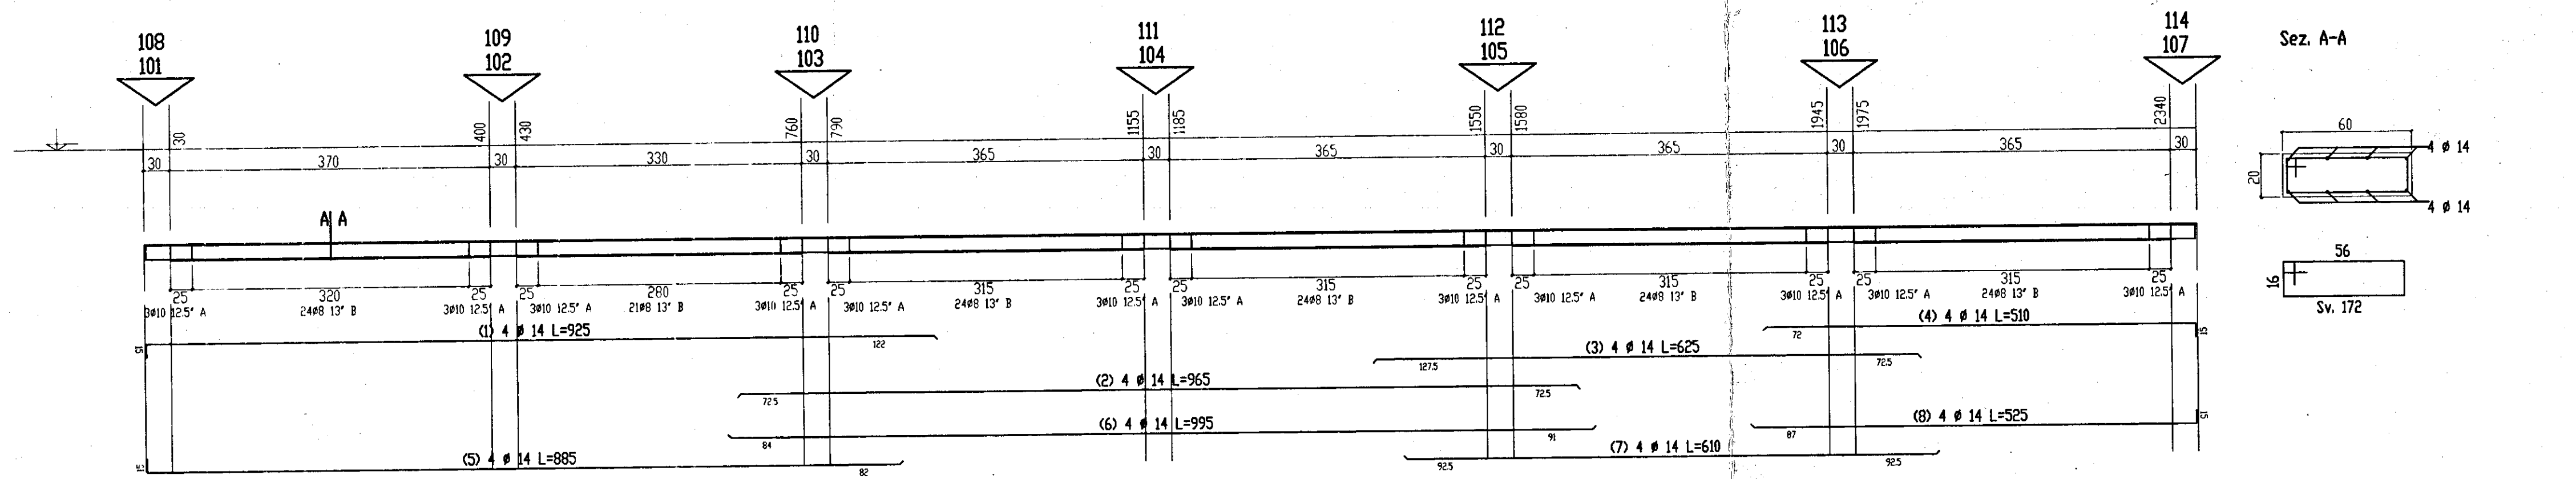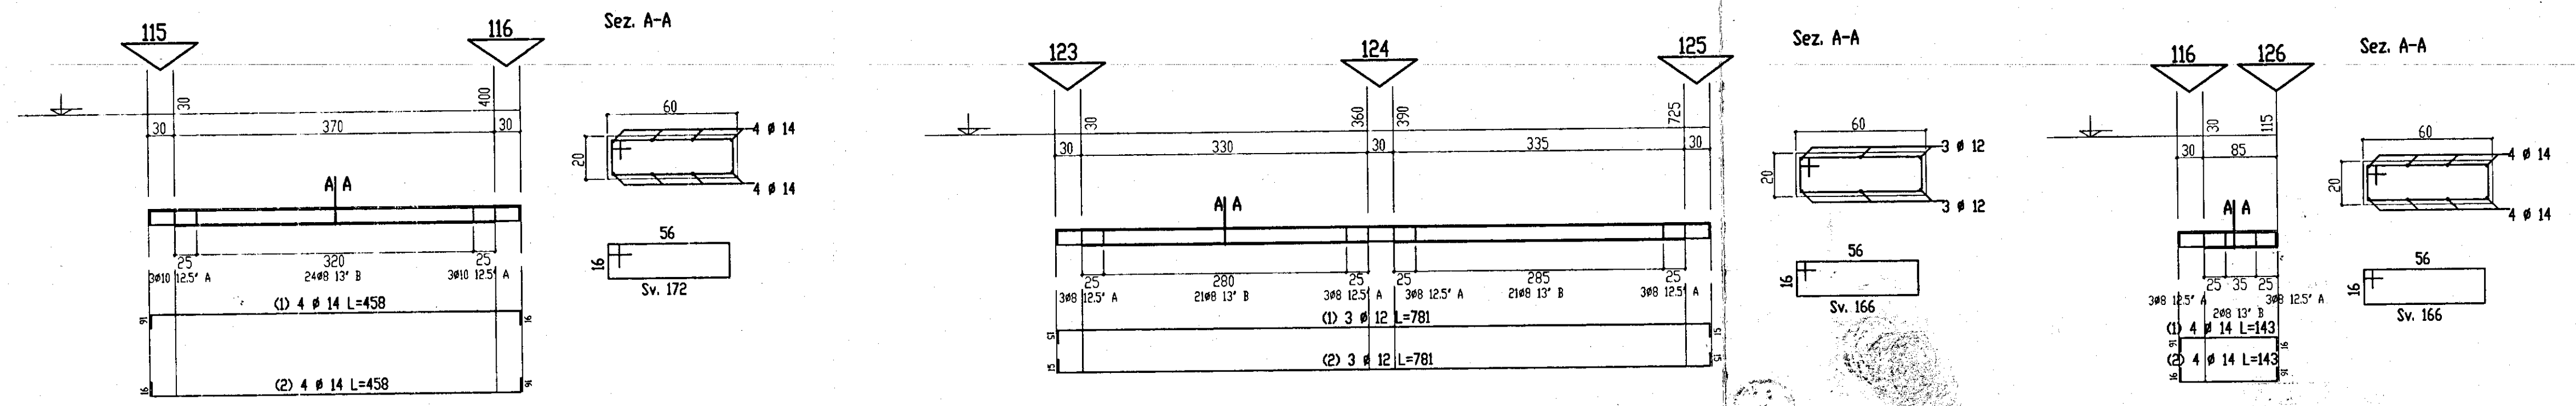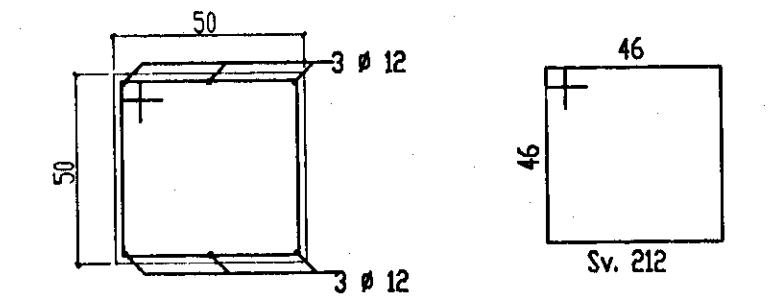

MATERIALI: CALCESTRUZZO R'bk 300 Kg/cm ²	
ACCIAIO FEb44K	
SOLAIO TIPO "CELSAP TR 38/50"	
h = 16+4 cm	
RETE AGGIUNTIVA SOLETTA f16 300*300	
STUDIO TECNICO DOTT. ING. FABIO TELARA	
VIA MAZZINI, 11 - 54033 CARRARA - TEL. & FAX 0585-777738	
COMMITTENTE	DISEGNO
SIG. SARTI ANDREA	FONDAZIONI, COPERTURA E PILASTRI CARPENTERIA E FERRI
	LAZIO
	ADEGUAMENTO SISMICO EDIFICIO CIV. ABIT. LOC. CODENA VIA PER BEDIZZANO COMUNE DI CARRARA
TAV. DATA DIS. SCALE SIGLA	
UNICA AGD '97	1:50 1:20