



Dott. FILIPPO MENCONI - ARCHITETTO
M. di CARRARA via C. Colombo 11 tel. 059/854
CARRARA via M.D'Azeglio 3 tel. 70535

c.f. MNC FPP 61007 8832V
partita I.V.A. 00673350450

Consortio COSV.A.P. - CONFARTIGIANATO
Area ex Fibronit Nazzano - Carrara
Progetto di edificio artigianale - industriale
Prospetti e sezioni

proprietario
impresa
oggetto
Luglio 2004
data
1100
scala

4


Edificio A'

VARIANTE



Architetto
MENCONI
Filippo


CO.SV.A.P. s.c.c.r.l.

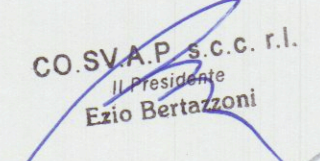


Elio Bertazzoni



COMUNE DI CARRARA
23 SET, 2004

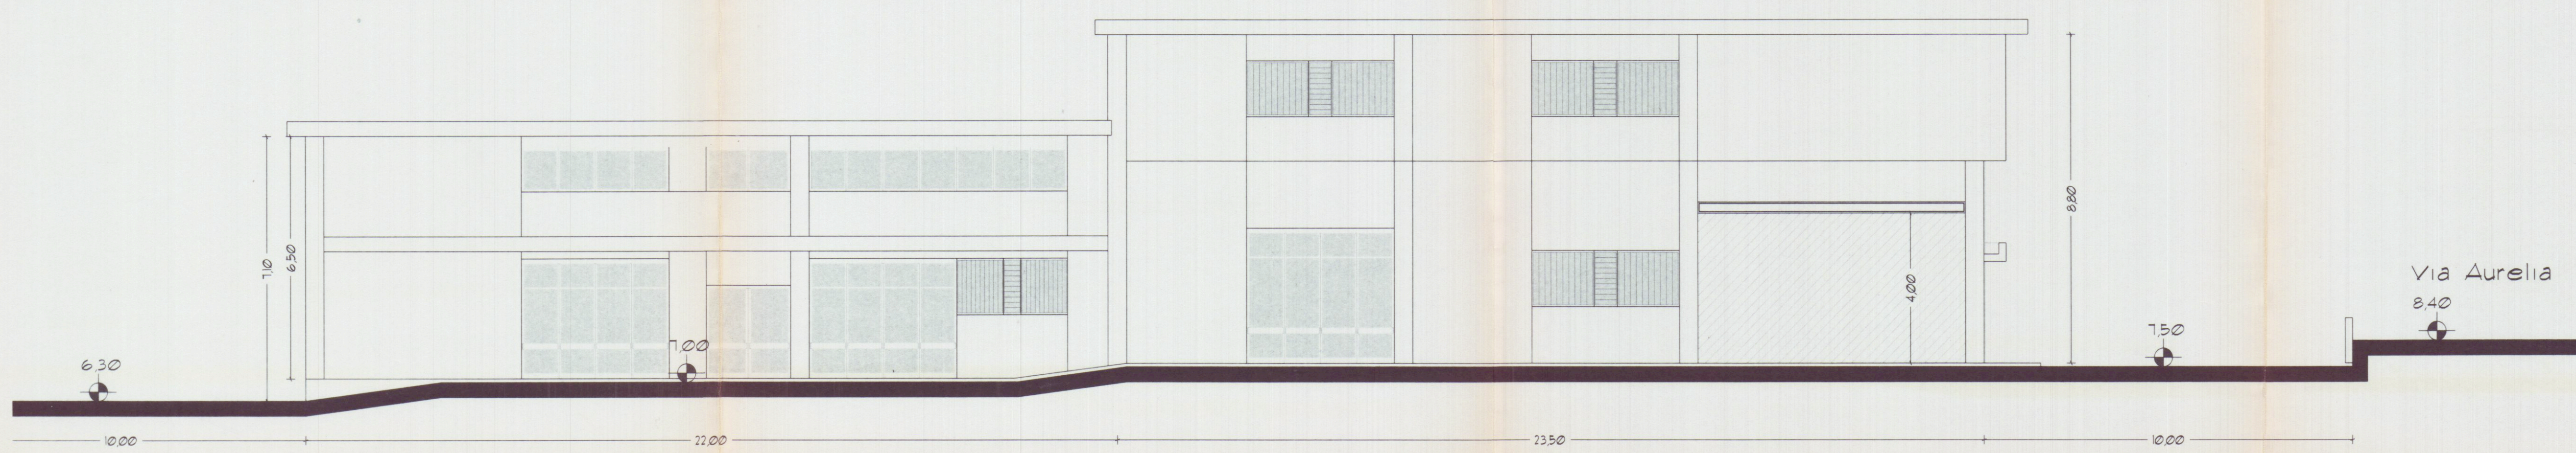


Prospetto lato Massa

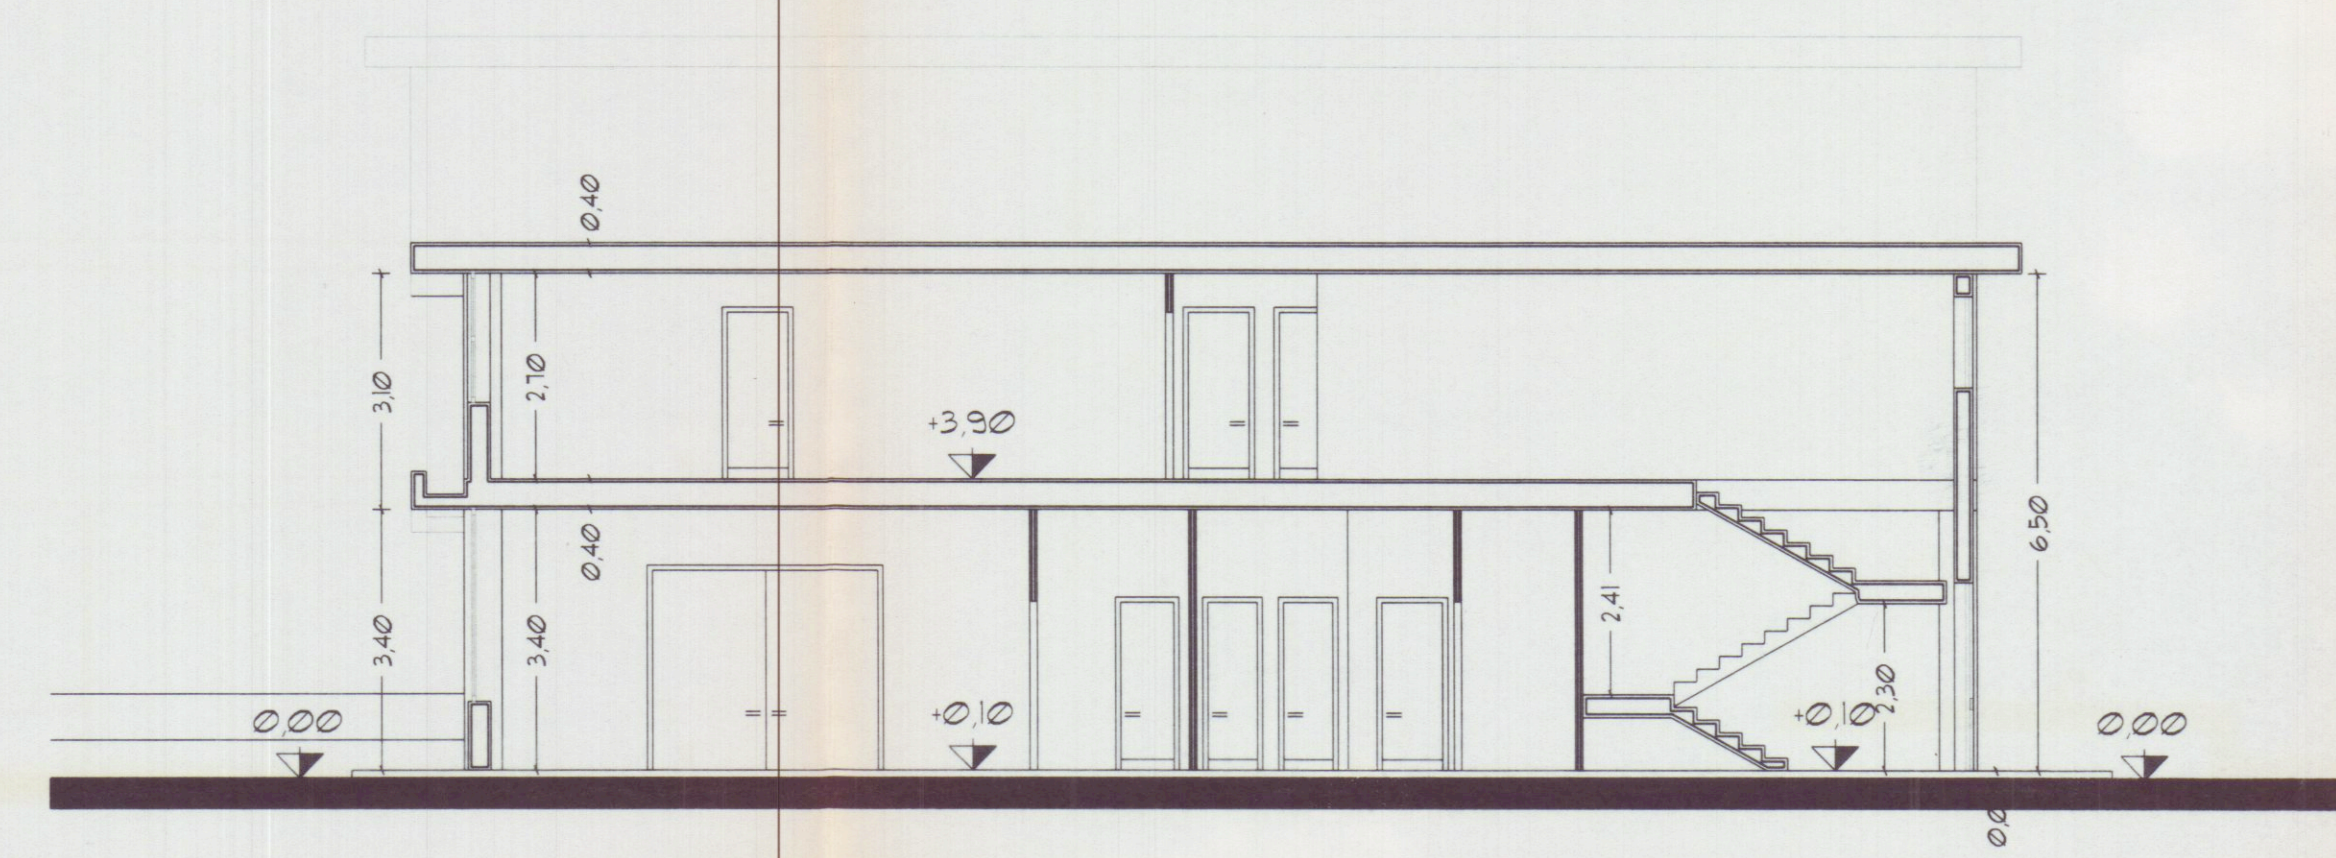

sezione trasversale A - A'



prospetto lato monti

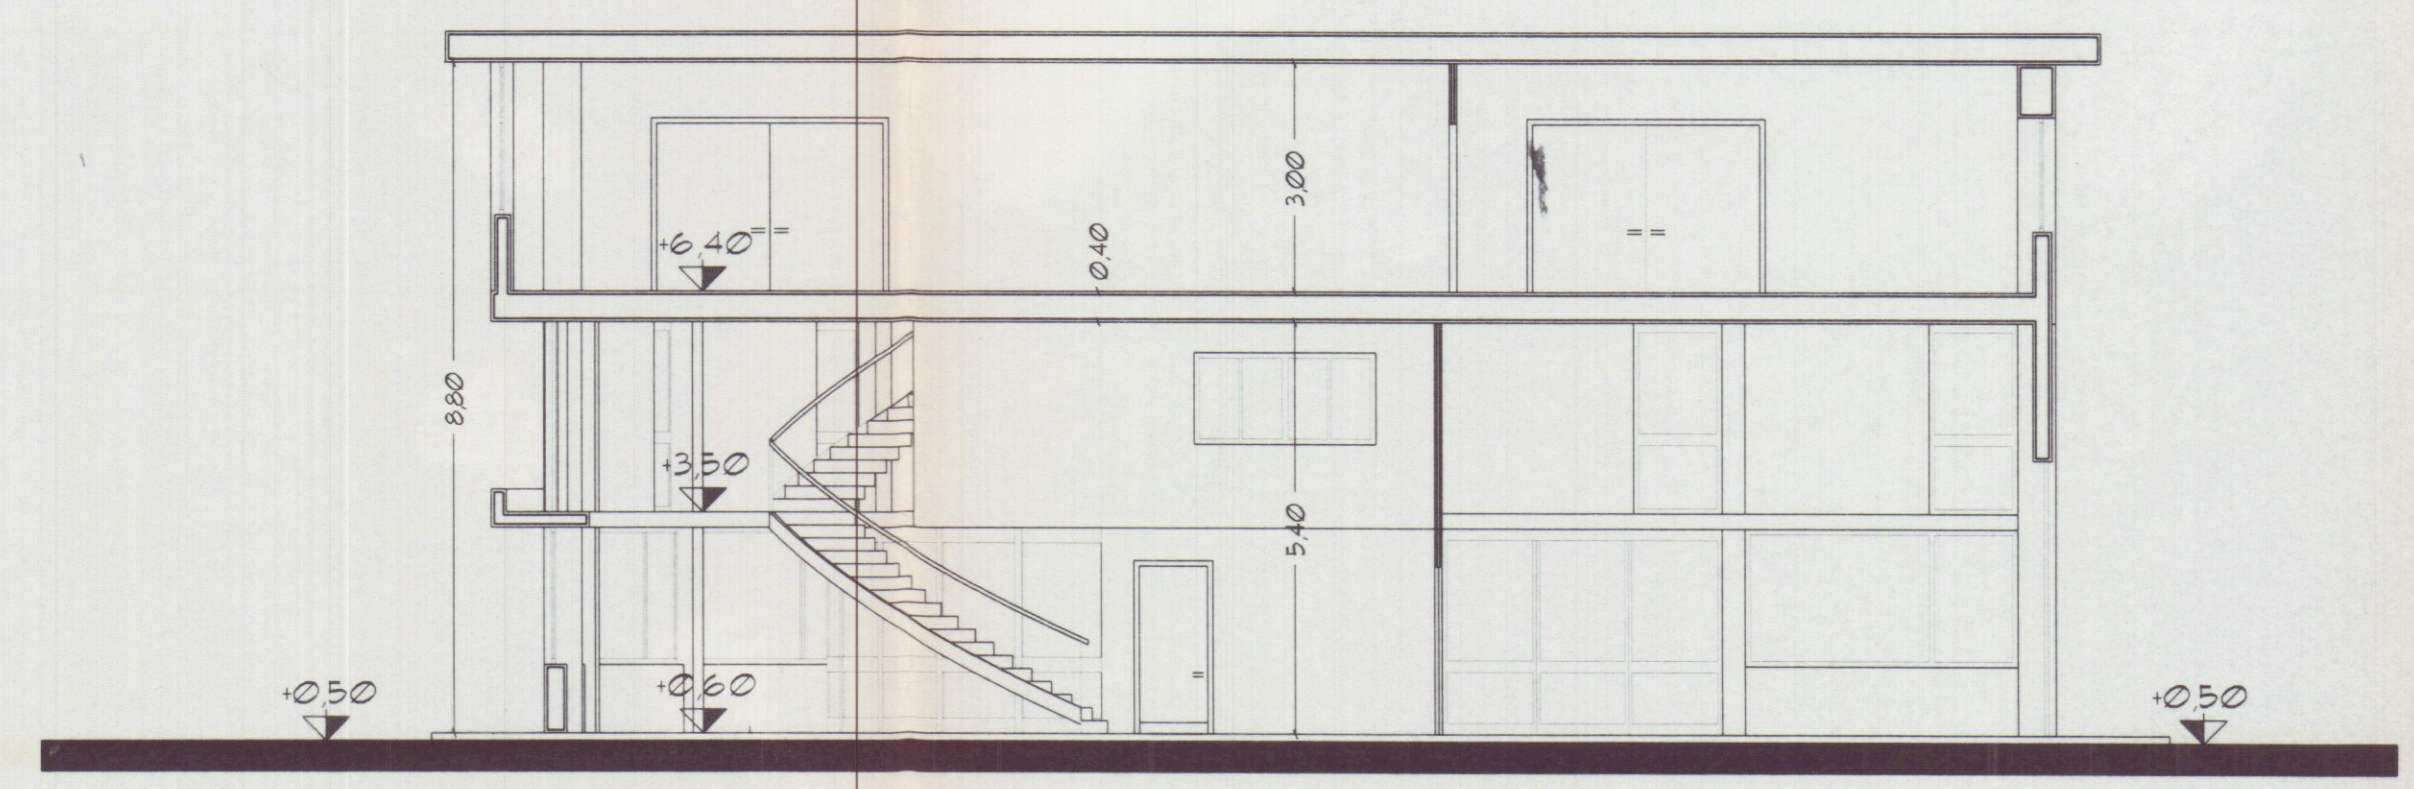

sezione trasversale B - B'