

#ABBRICATO C

2
B

PROPRIETÀ: Soc. DAL PINO - DAL PINO

Dott. Arch. L. GRANAI

Granai

1

V. per VVF

APPROVATO


Approvato dal Sindaco alle condizioni indicate nel permesso di costruzione N° 178 del 24 AGO. 1968

24 AGO. 1968

CONTROLLATO
L. TECNICO



L'ING. CAPO

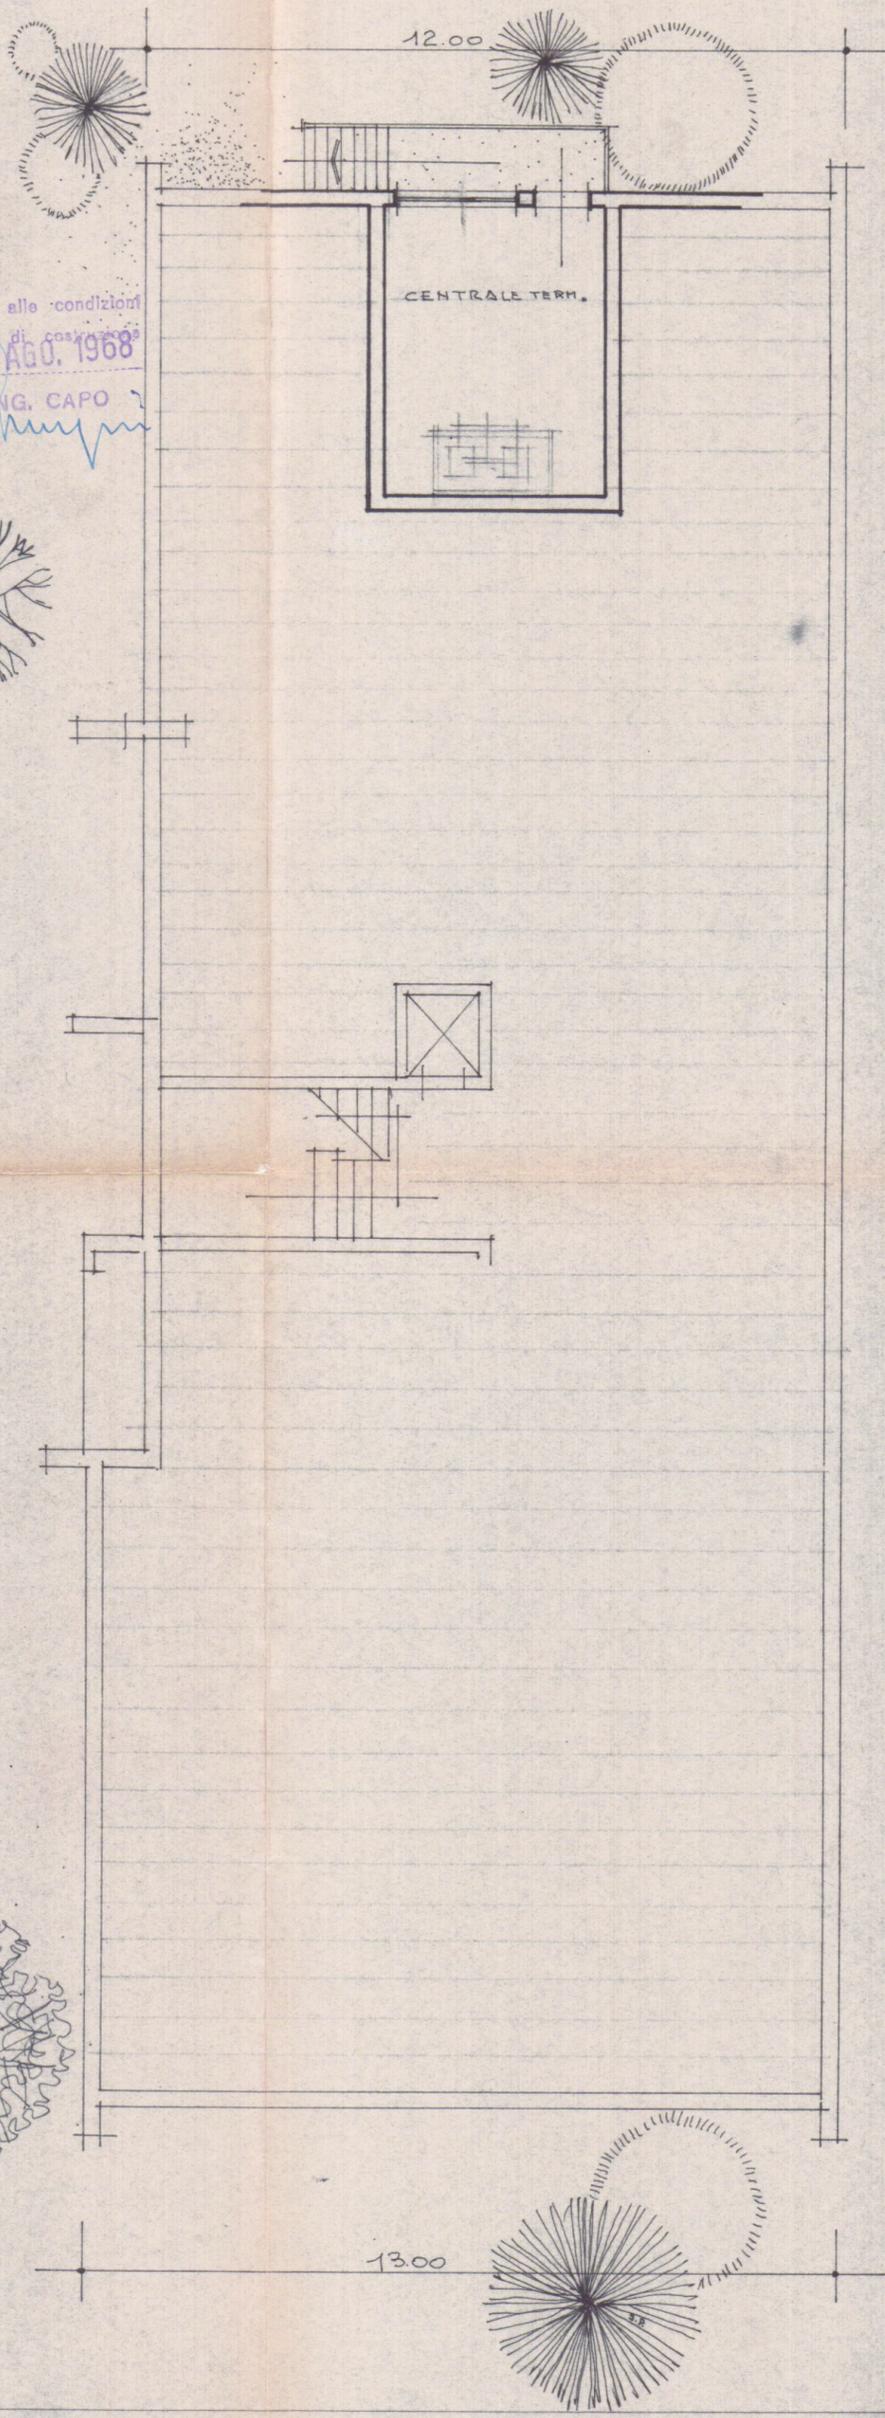

1:100

PIANTA PIANO
SEMINTERRATO