

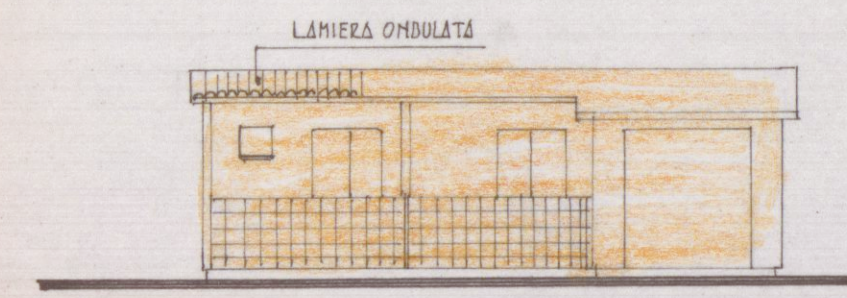
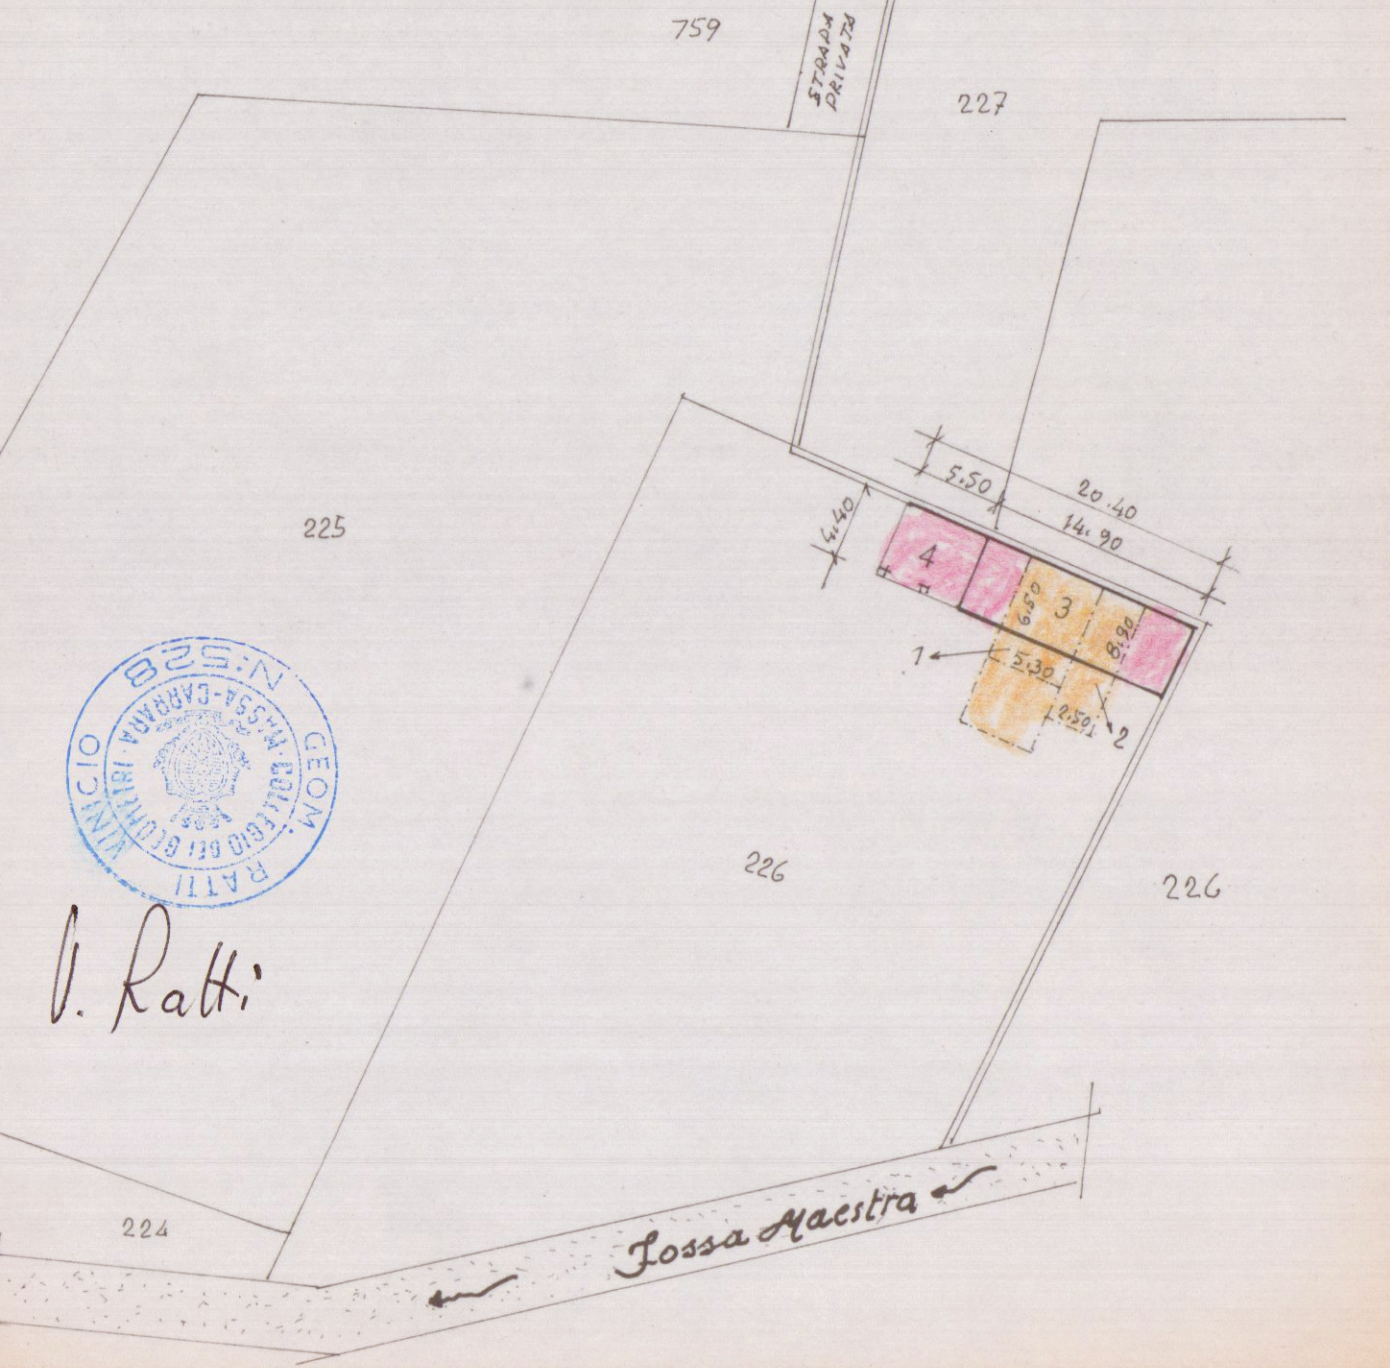



4 MAR 1978
COSTRUZIONE DI UN FABBRICATO AD USO AGRICOLO IN MARINA DI
CARRARA VIA BATTILANINO PER CONTO DELLA SIGNORA
BARATTINI GABRIELLA
SCALA 1/100

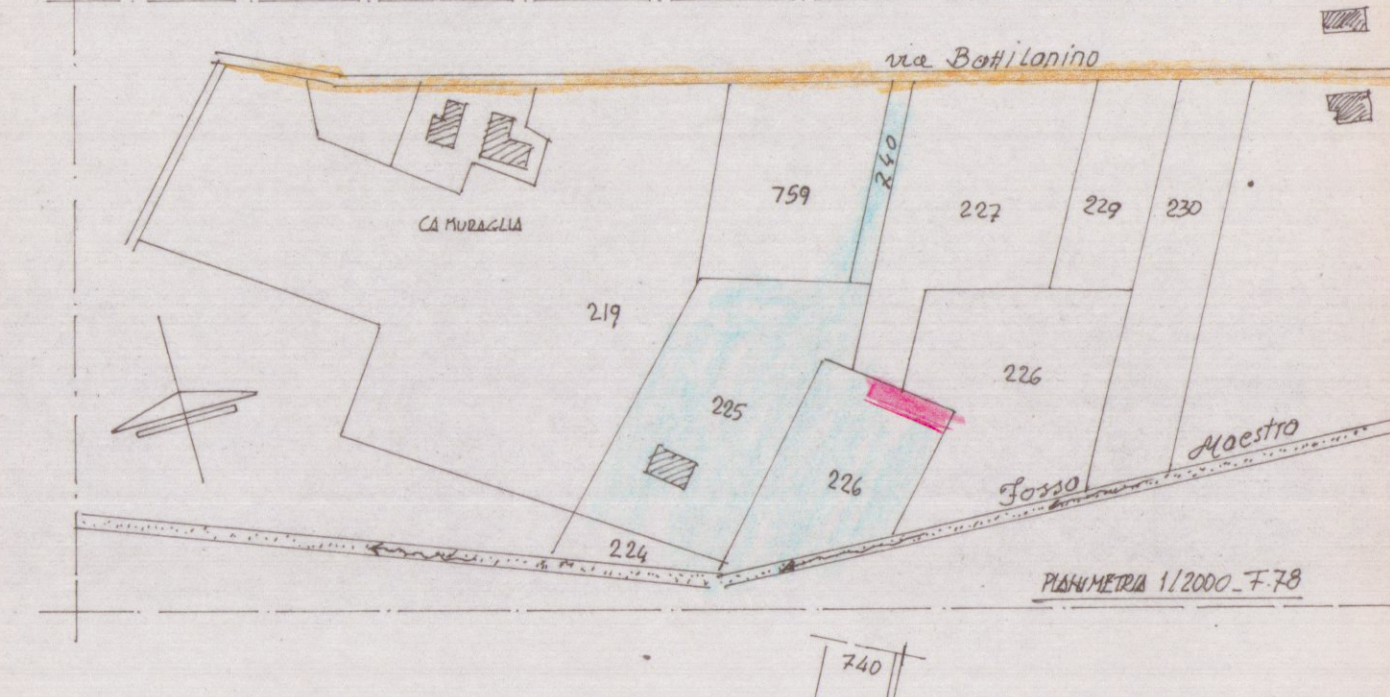


PROSPETTO ESISTENTE

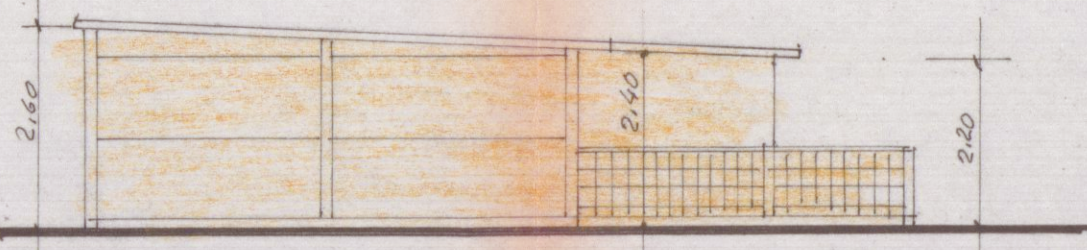


LATO SINISTRO ESISTENTE

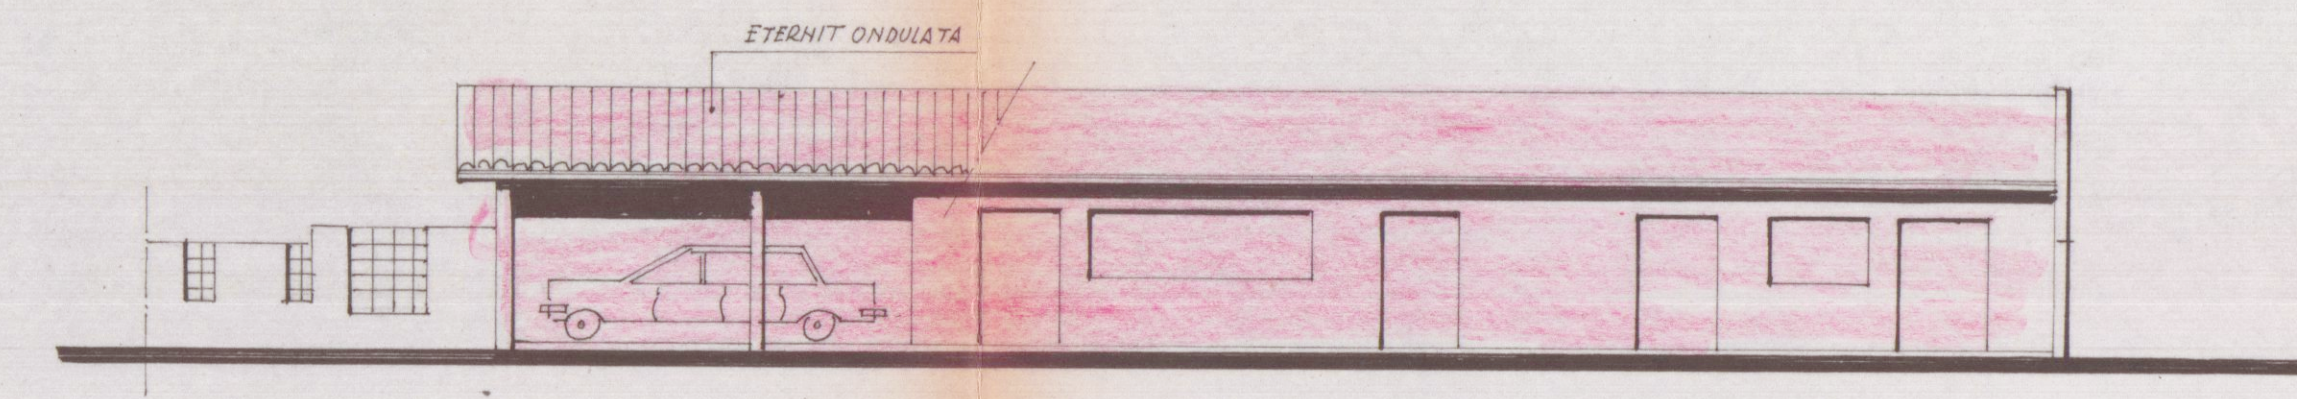


NUOVO PROSPETTO

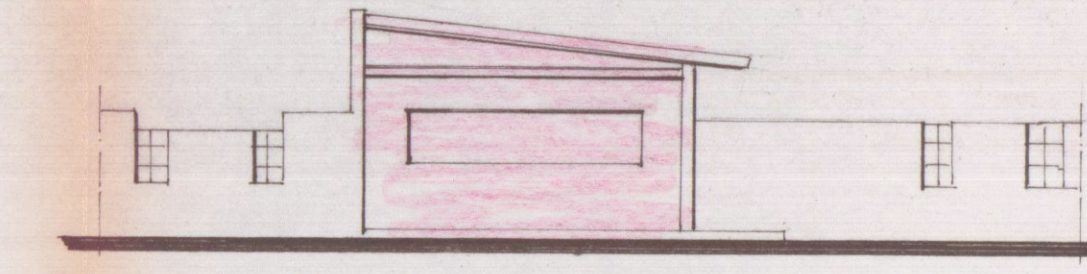



LATO SINISTRO

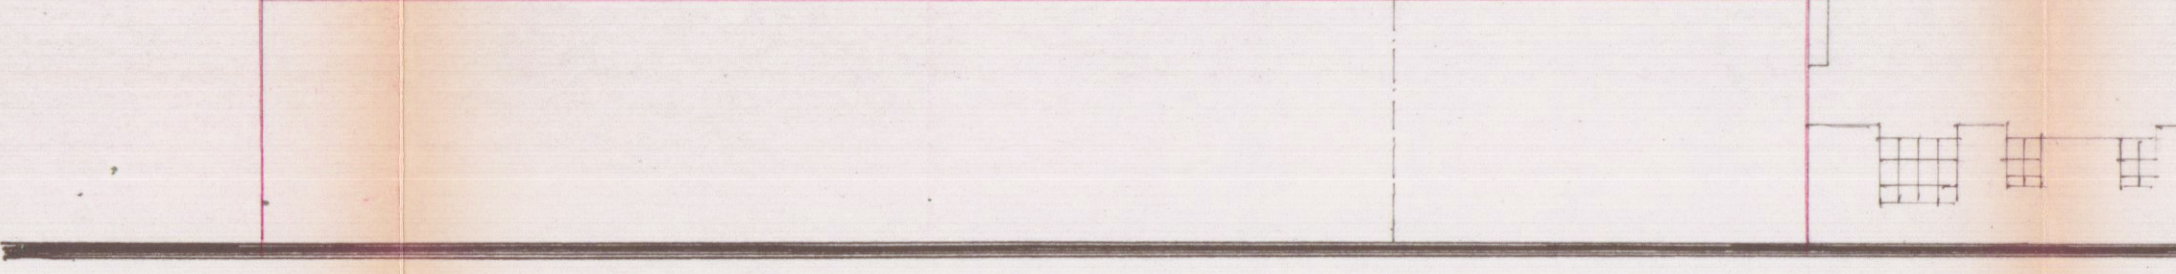



RETRO

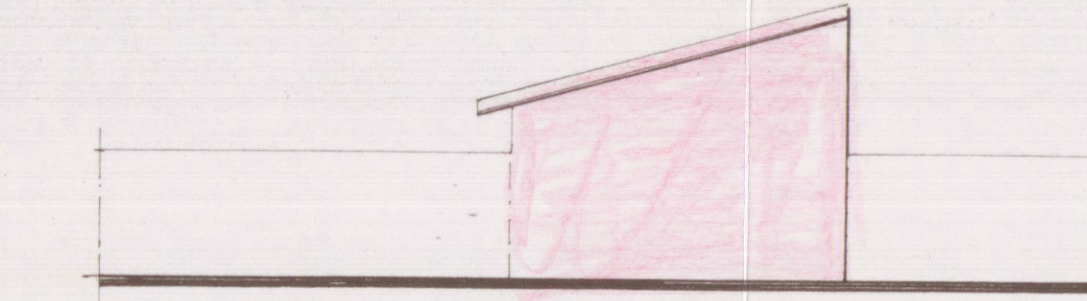


LATO DESTRO

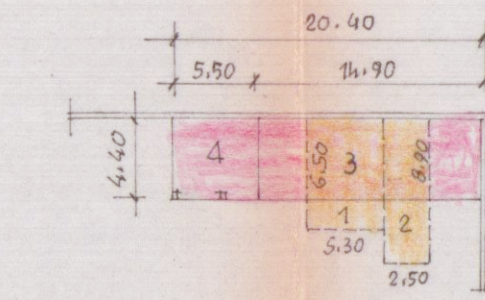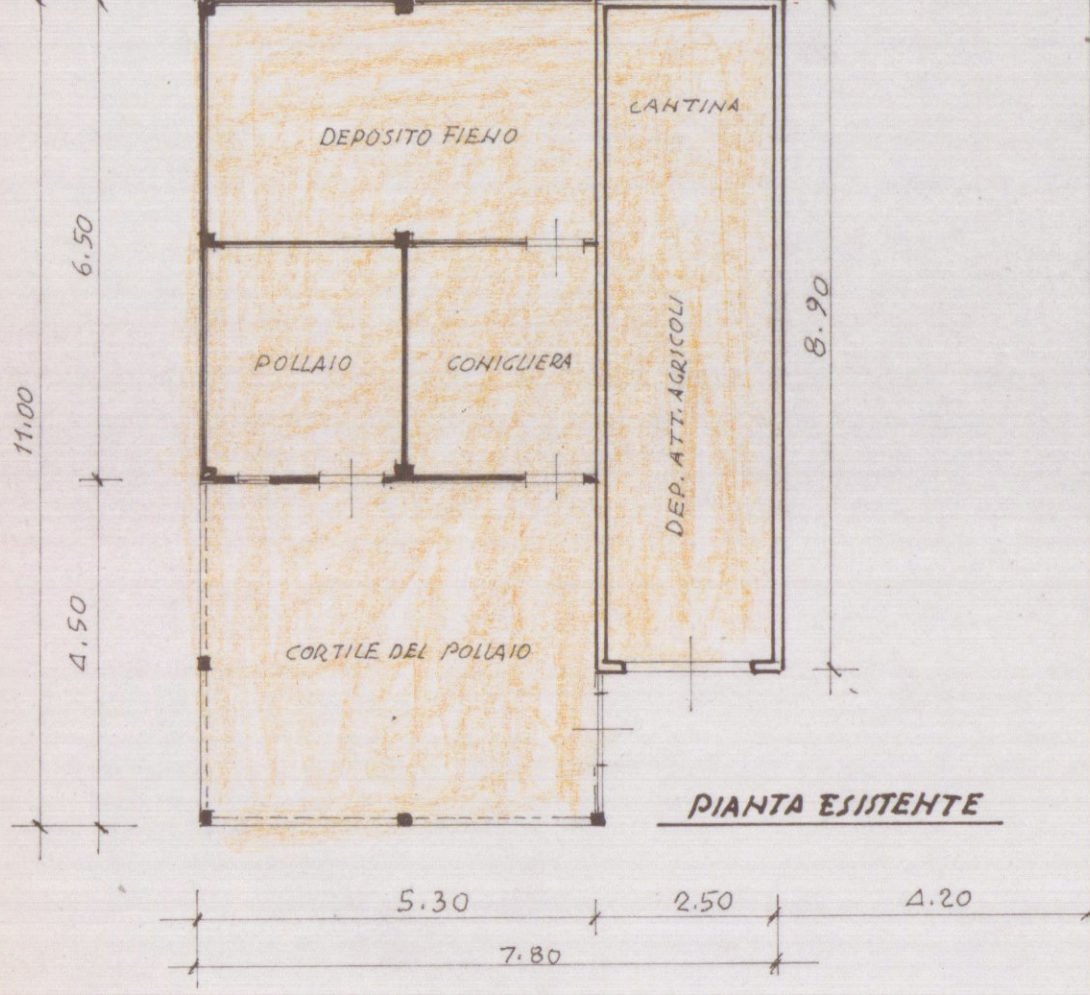


OPERA DEMOLITA			
1	6,50 x 5,30 = mq. 34,45	x 2,20 = mc. 75,80	
2	2,50 x 8,90 = mq. 22,25	x 2,20 = mc. 48,95	
		mq. 56,70	mc. 124,75
PROGETTO			
3	14,90 x 4,40 = mq. 65,56	x 2,20 = mc. 144,25	
4	5,50 x 4,40 = mq. 24,20	x 2,20 = mc. 53,25	
		mq. 89,76	mc. 197,50
OPERA NUOVA		mq. 89,76	mc. 197,50
OPERA DEMOLITA		mq. 56,70	mc. 124,75
DIFFERENZA		mq. 33,06	mc. 72,75

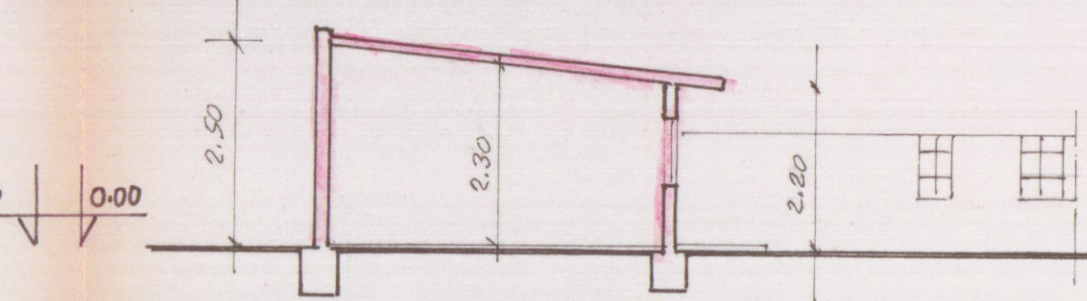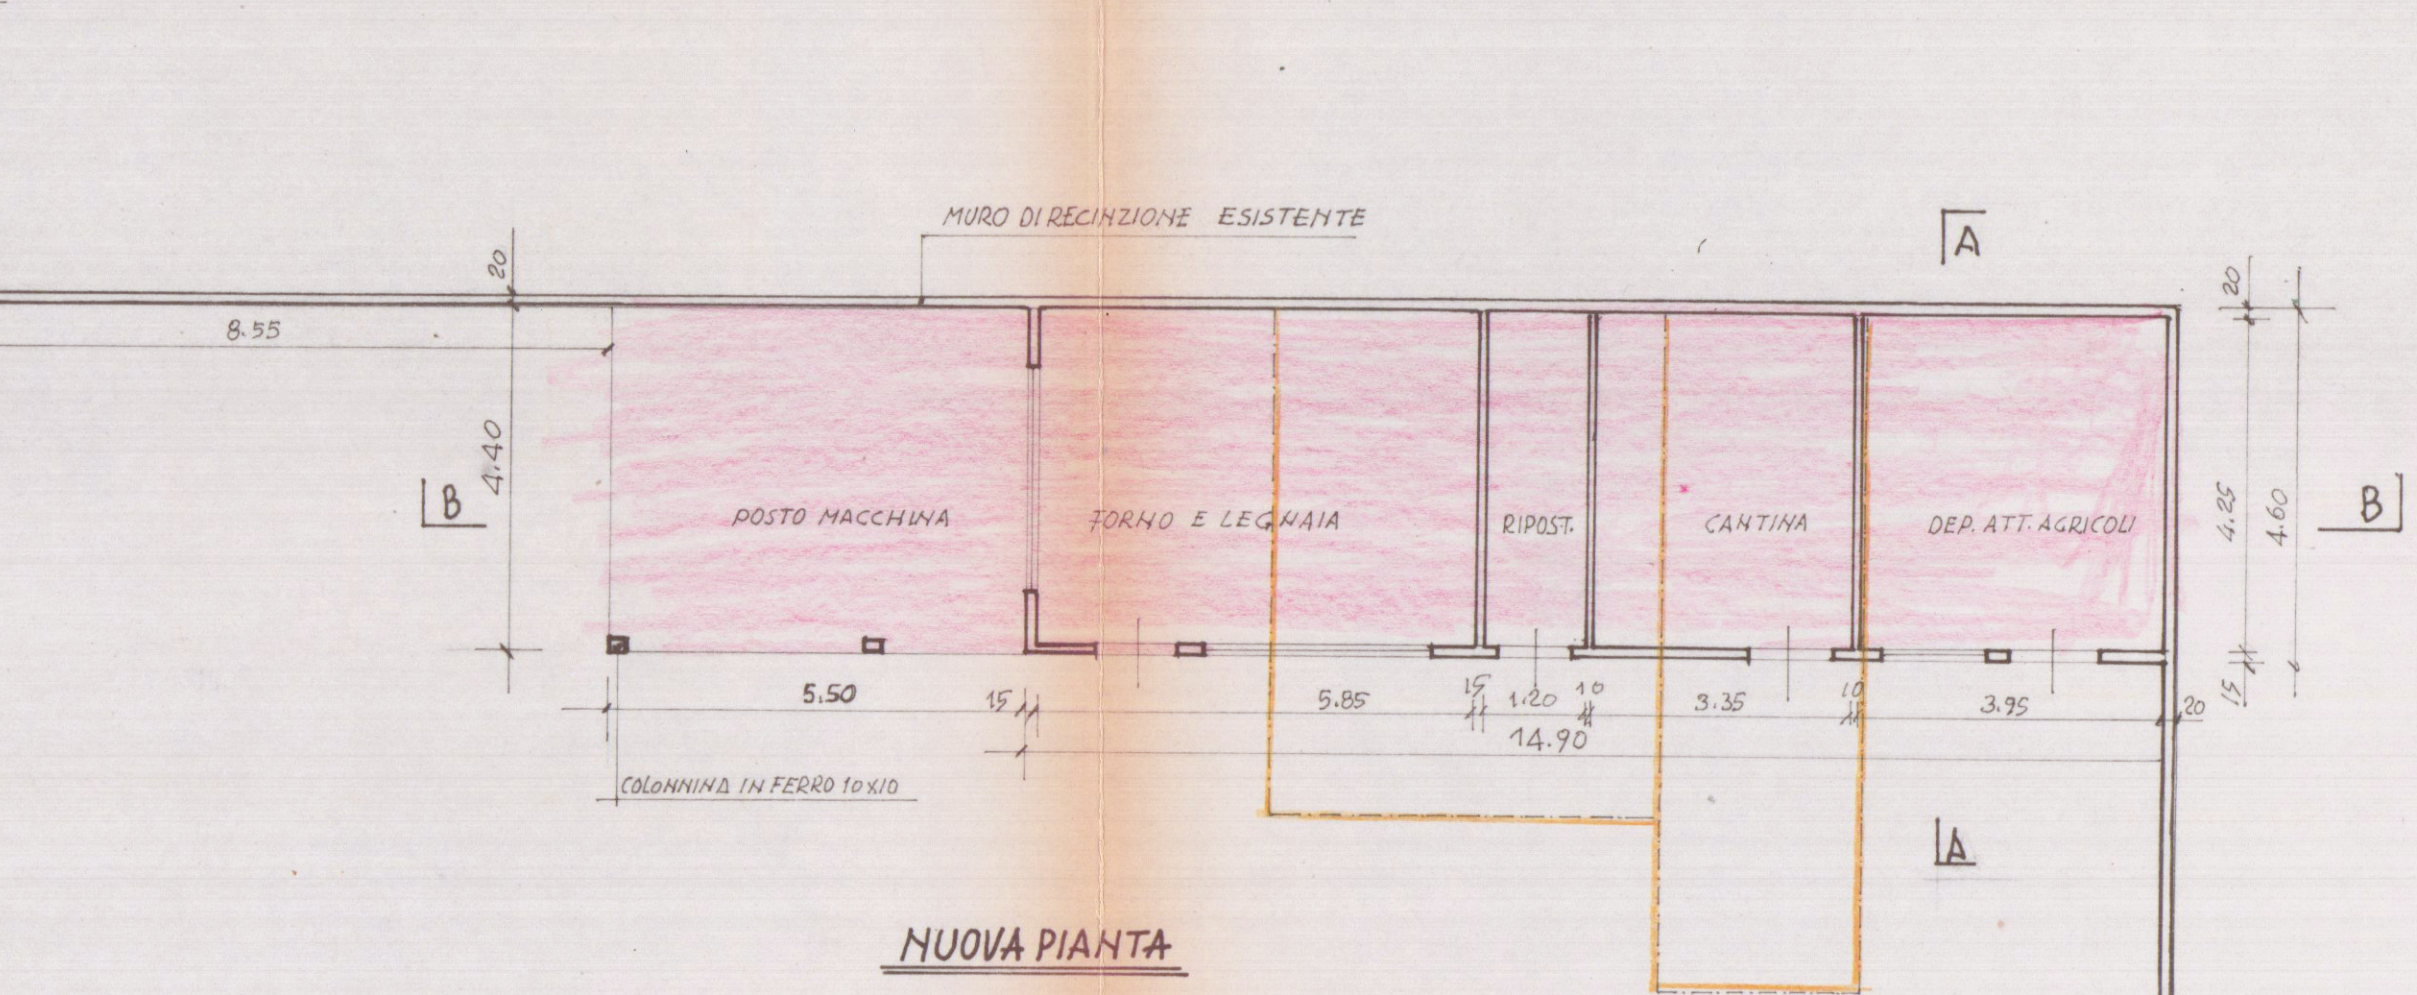

SEZIONE AA

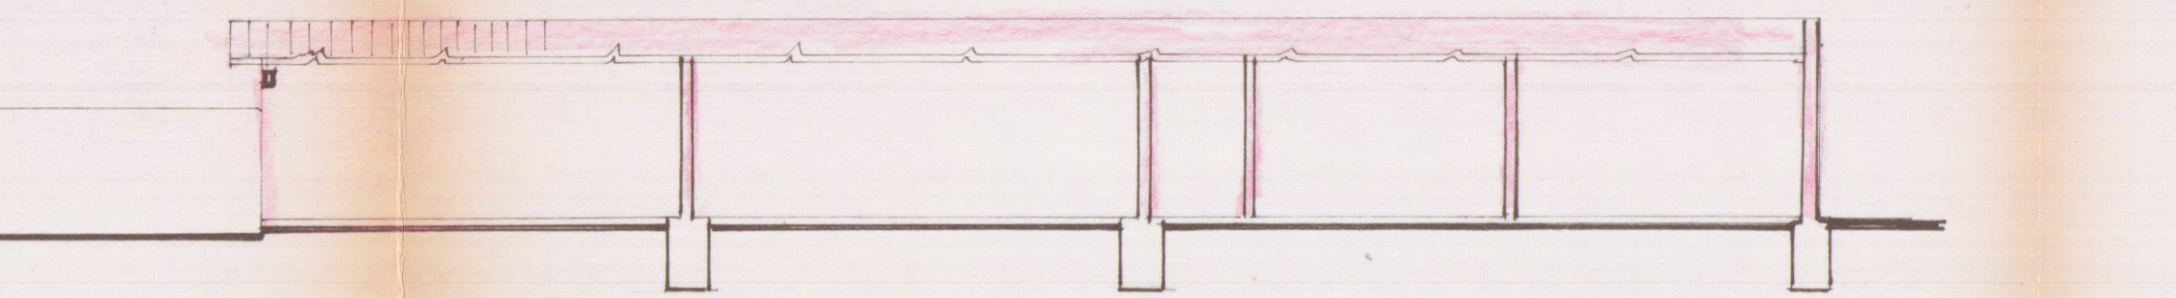

SEZIONE B-B

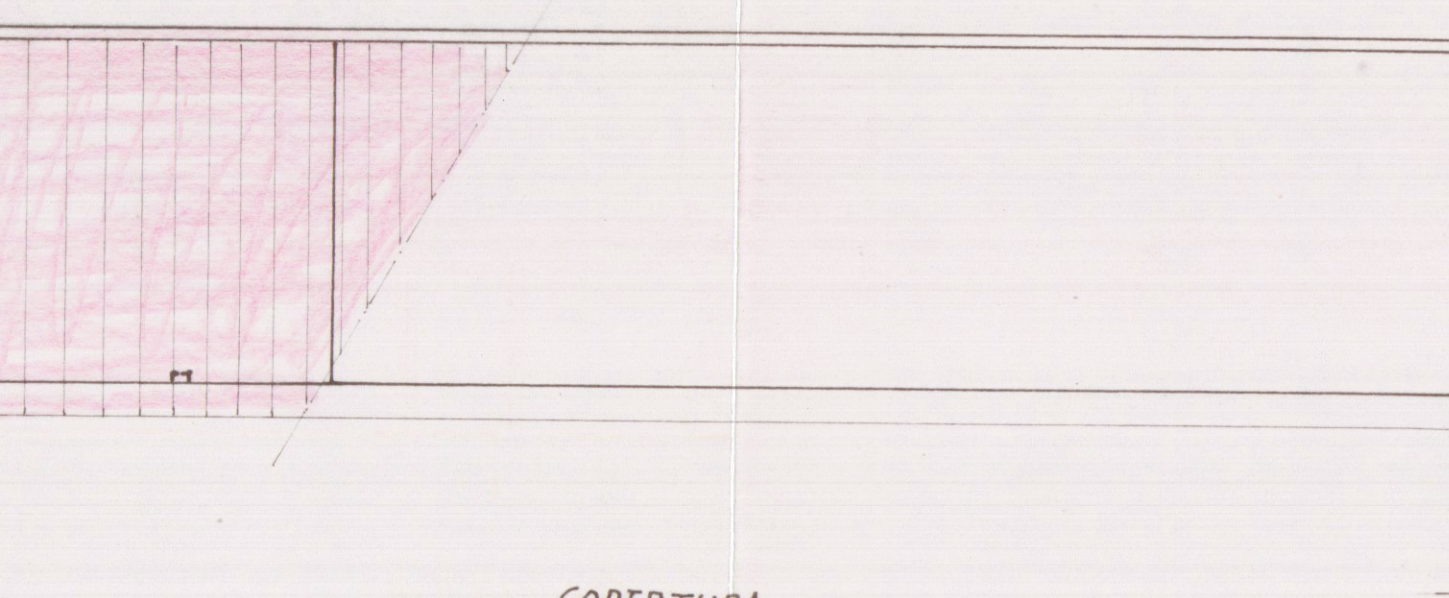

COPERTURA