
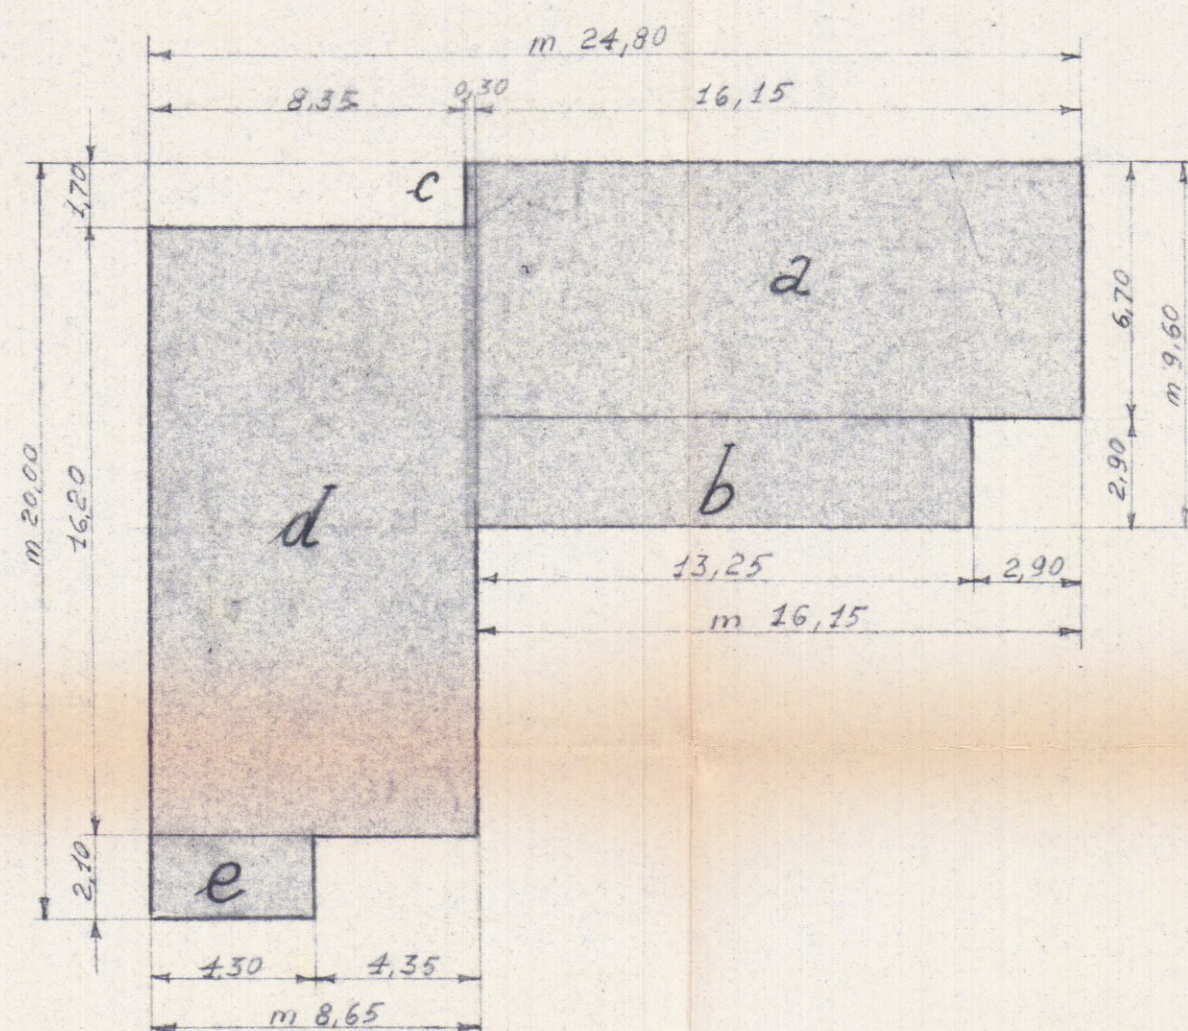
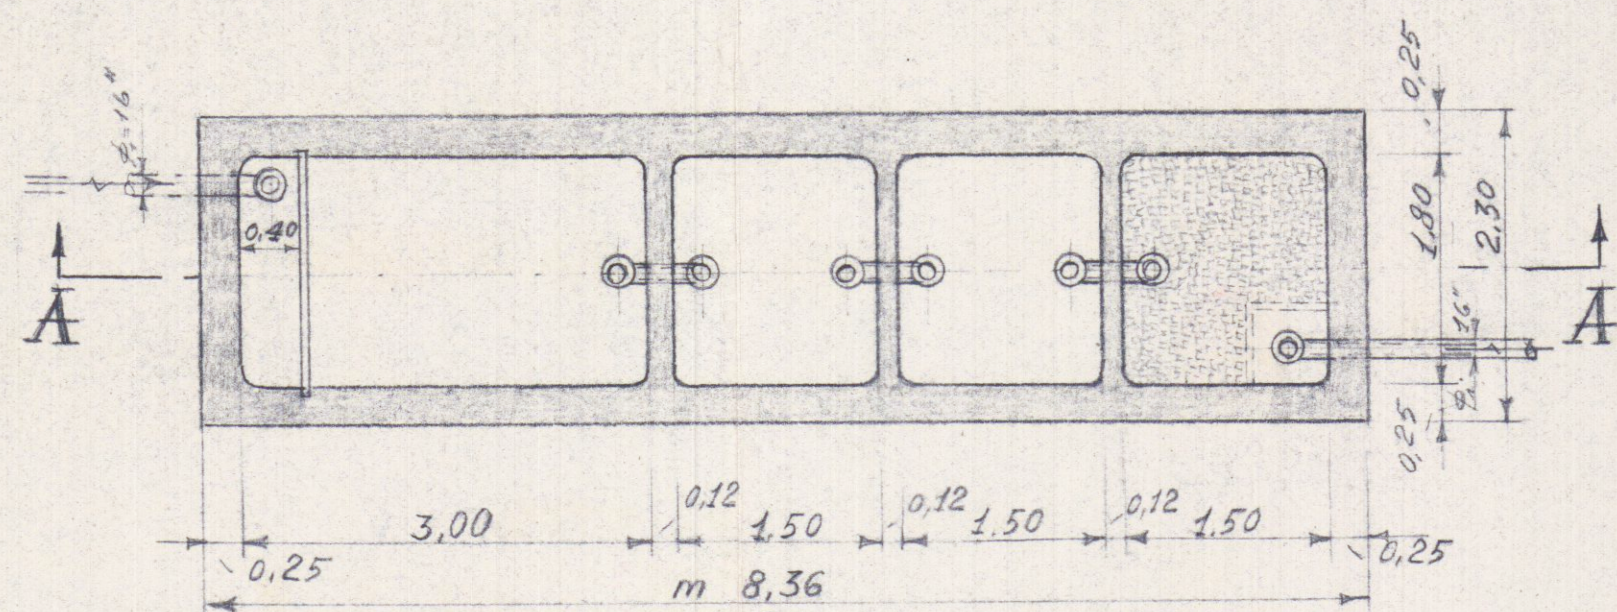


FOSSA SETTICA a 4 camere (Scala 1:50)

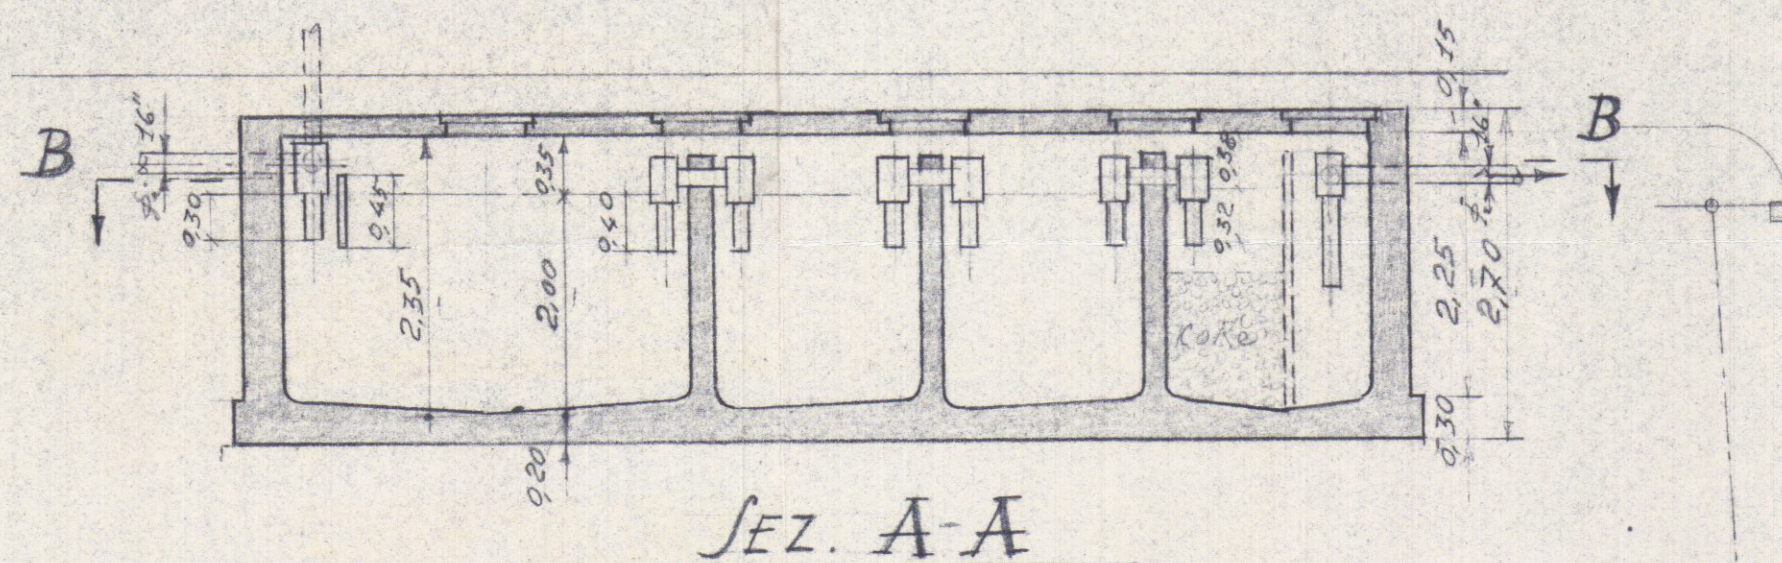

COMPUTO SUPERFICI E VOLUMI


POS.	SUPERFICIE	VOLUME
a	m 16,15 x 6,70 = m ² 108,21	x H m 9,65 = m ³ 1044,226
b	m 13,25 x 2,90 = " 38,43	x " " 9,65 = " 370,849
c	m 0,30 x 1,70 = " 0,51	x " " 9,65 = " 4,921
d	m 16,20 x 8,65 = " 140,13	x " " 9,65 = " 1352,254
e	m 4,30 x 2,10 = " 9,03	x " " 9,65 = " 87,139
Totale	m ² 296,31	m ³ 2859,389

SUPERFICIE CATASTALE TERRENO Mapp. 190-191-228-229 = M_g 4908


AREA EDIFICABILE m. $\frac{14,00 + 28,00}{2} \times 46,50$ = M_g 976,50

VOLUME REALIZZABILE M_g 976,50 x 3 = M_c 2929,50

Via Piave

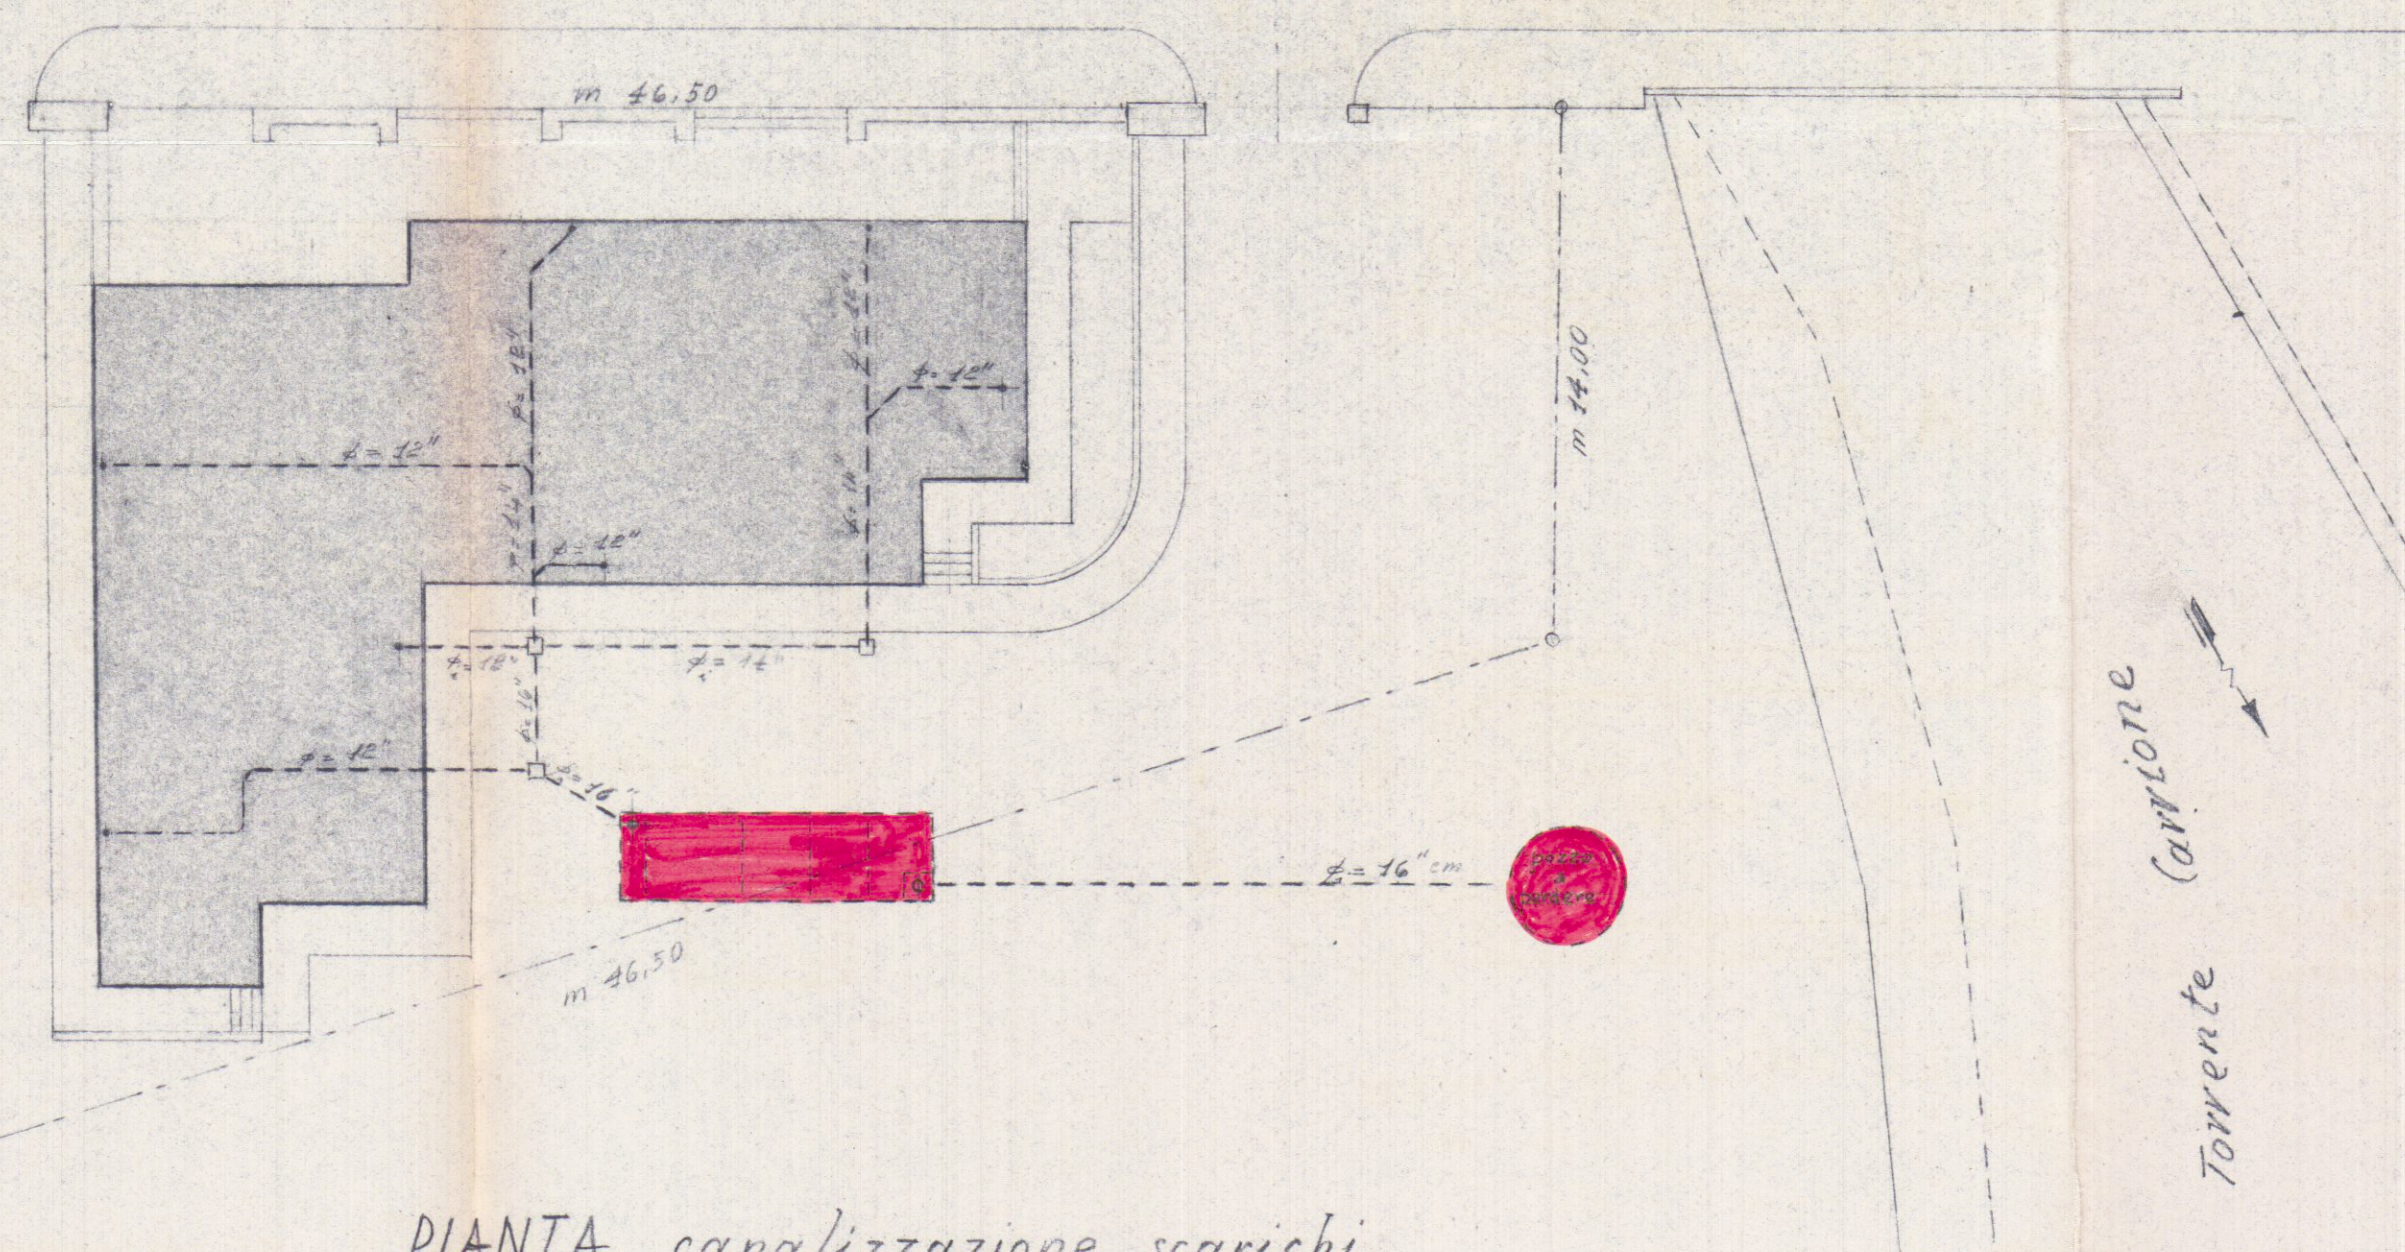


PIANTA canalizzazione scarichi e smaltimento liquami (Scala 1:200)

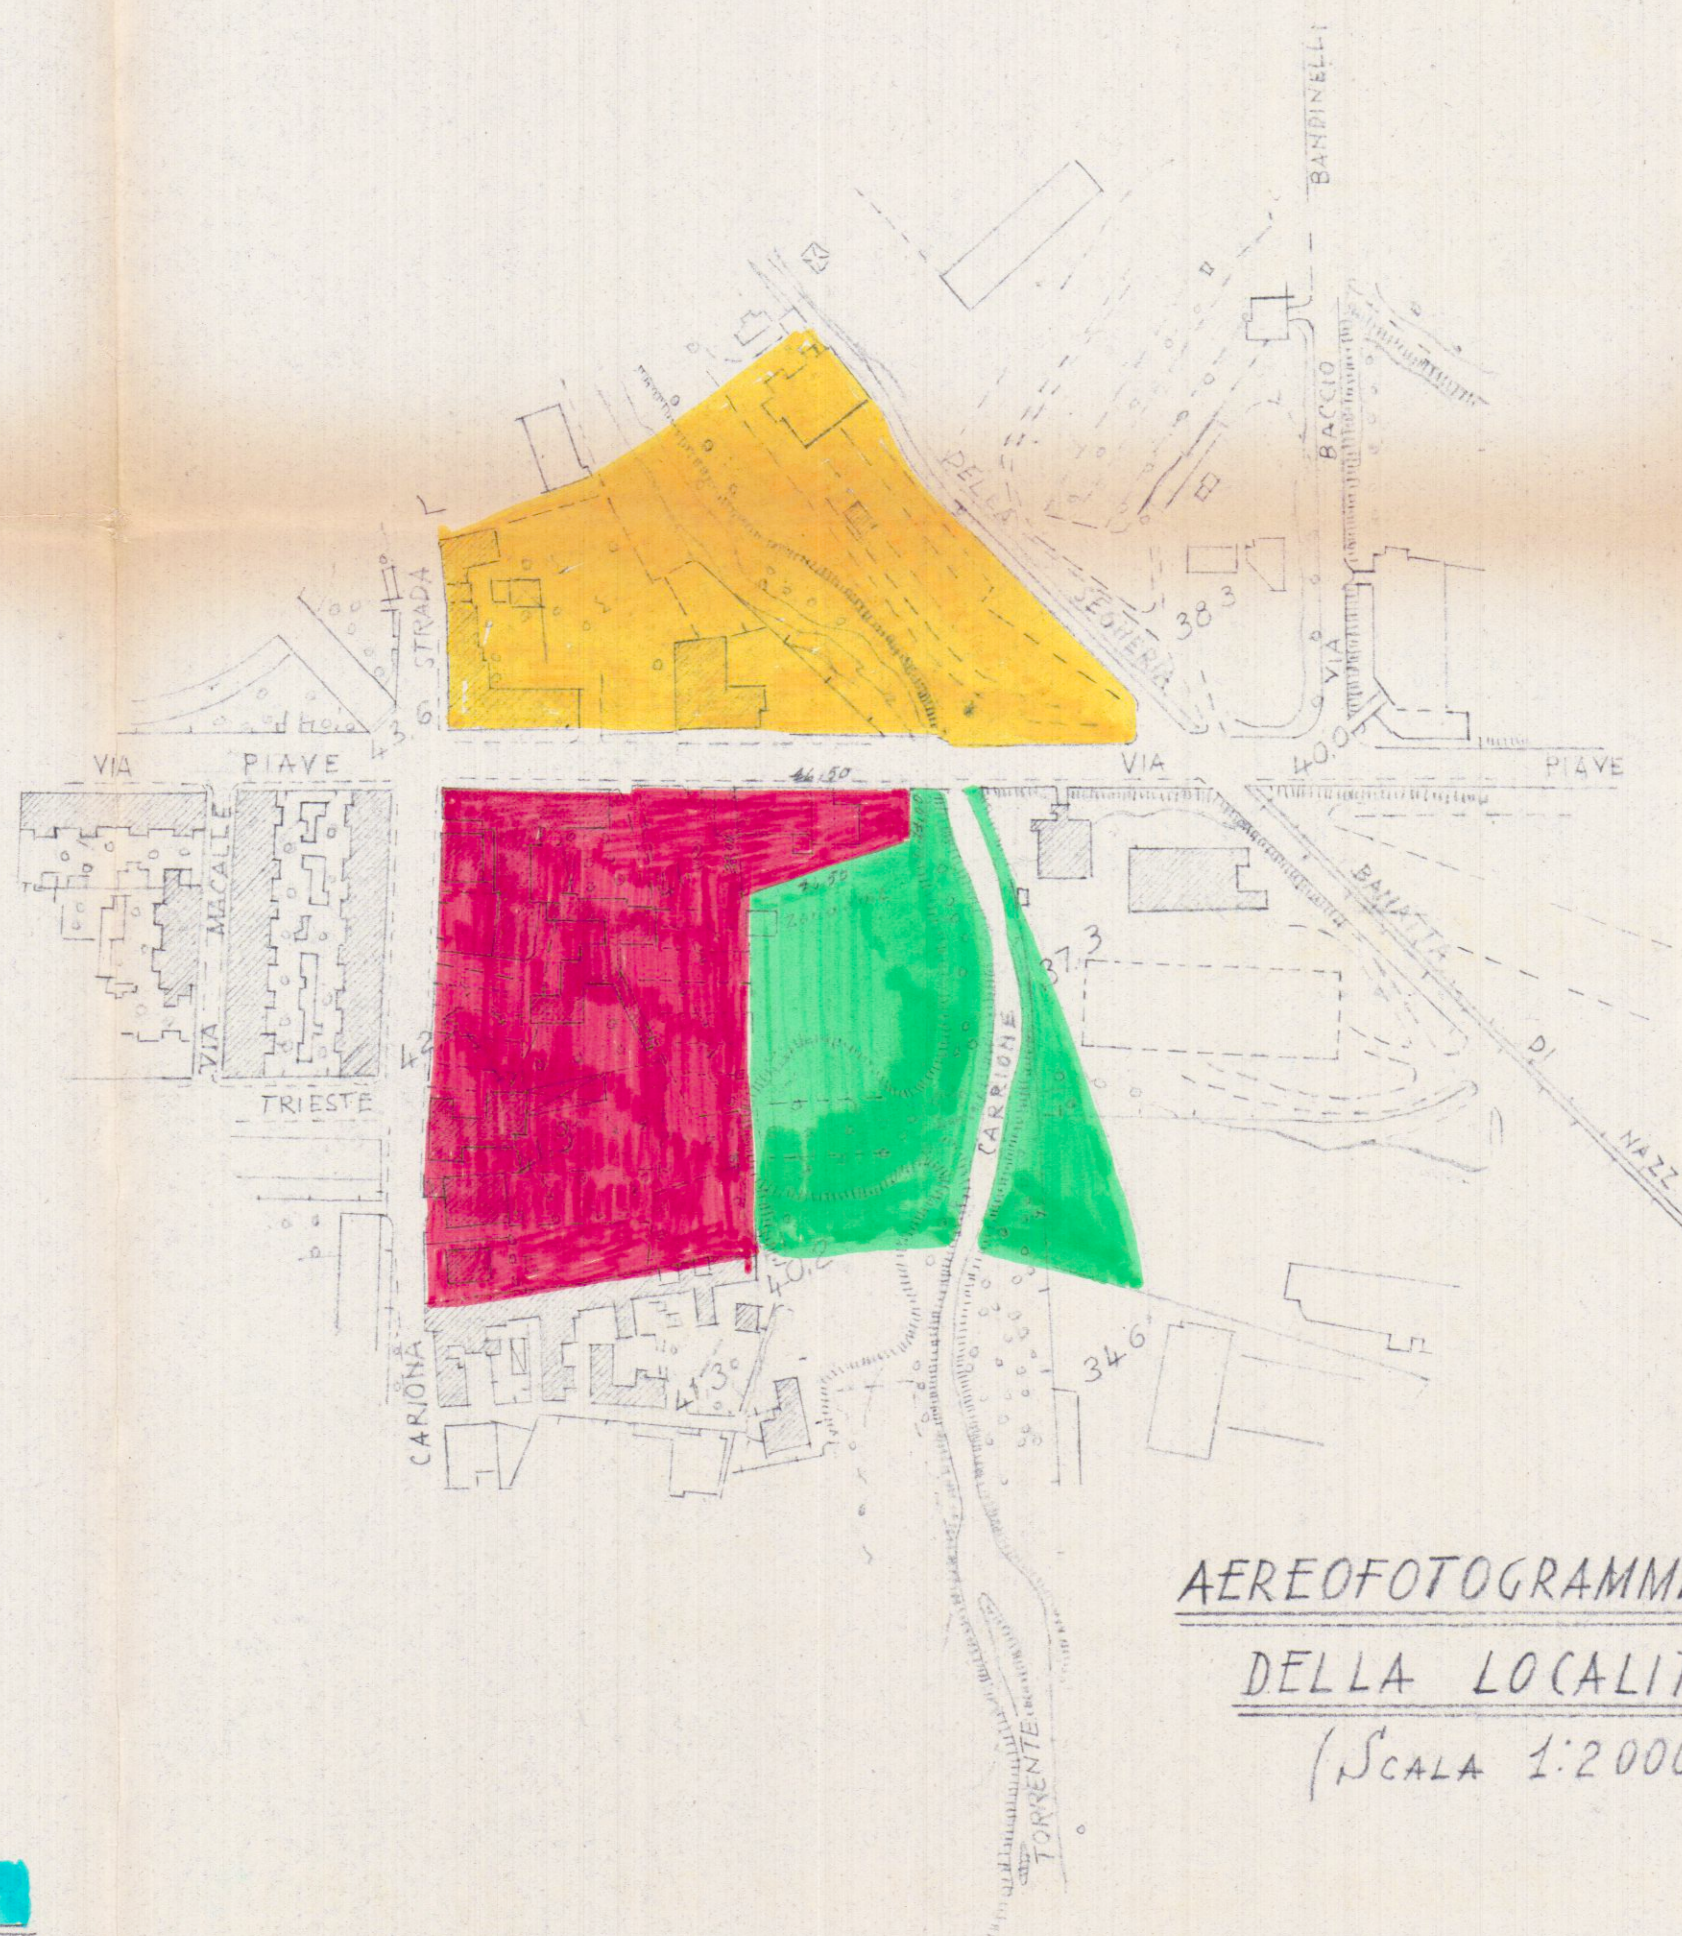

AEREOFOTOGRAMMETRIA DELLA LOCALITÀ (Scala 1:2000)

- Zona C = Zona C
- Verde pubblico = Verde pubblico
- Zona paesistica A = Zona paesistica A

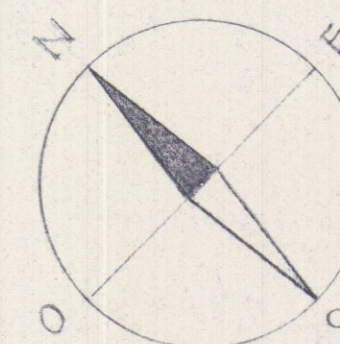

Approvato dal Sindaco alle condizioni Indicate nella Concessione Edilizia N. 355 del 21 SET 1981 L. ING. CAPO

APPROVATO
21 SET. 1981 CONTROLLATO IL TECNICO

STUDIO TECNICO
PUNTELLI Geom. RITA
Via Prov., 95 bis - Tel. 61.021
S. LUCA - CARRARA

31 LUG. 1980

Data: 11 LUG. 1980	Scala: 1:50 - 1:200 - 1:2000
Fabbricato di civile abitazione da realizzarsi sul Mappale N° 190 del foglio N° 64	
TAV. N° 3	PIANTA CANALIZZAZIONE SCARICHI SMALTIMENTO LIQUAMI - COMPUTO SUPERFICIE E VOLUMI
Il Proprietario: <i>Forghieri</i>	Il Tecnico: <i>Punelli Rita</i>