




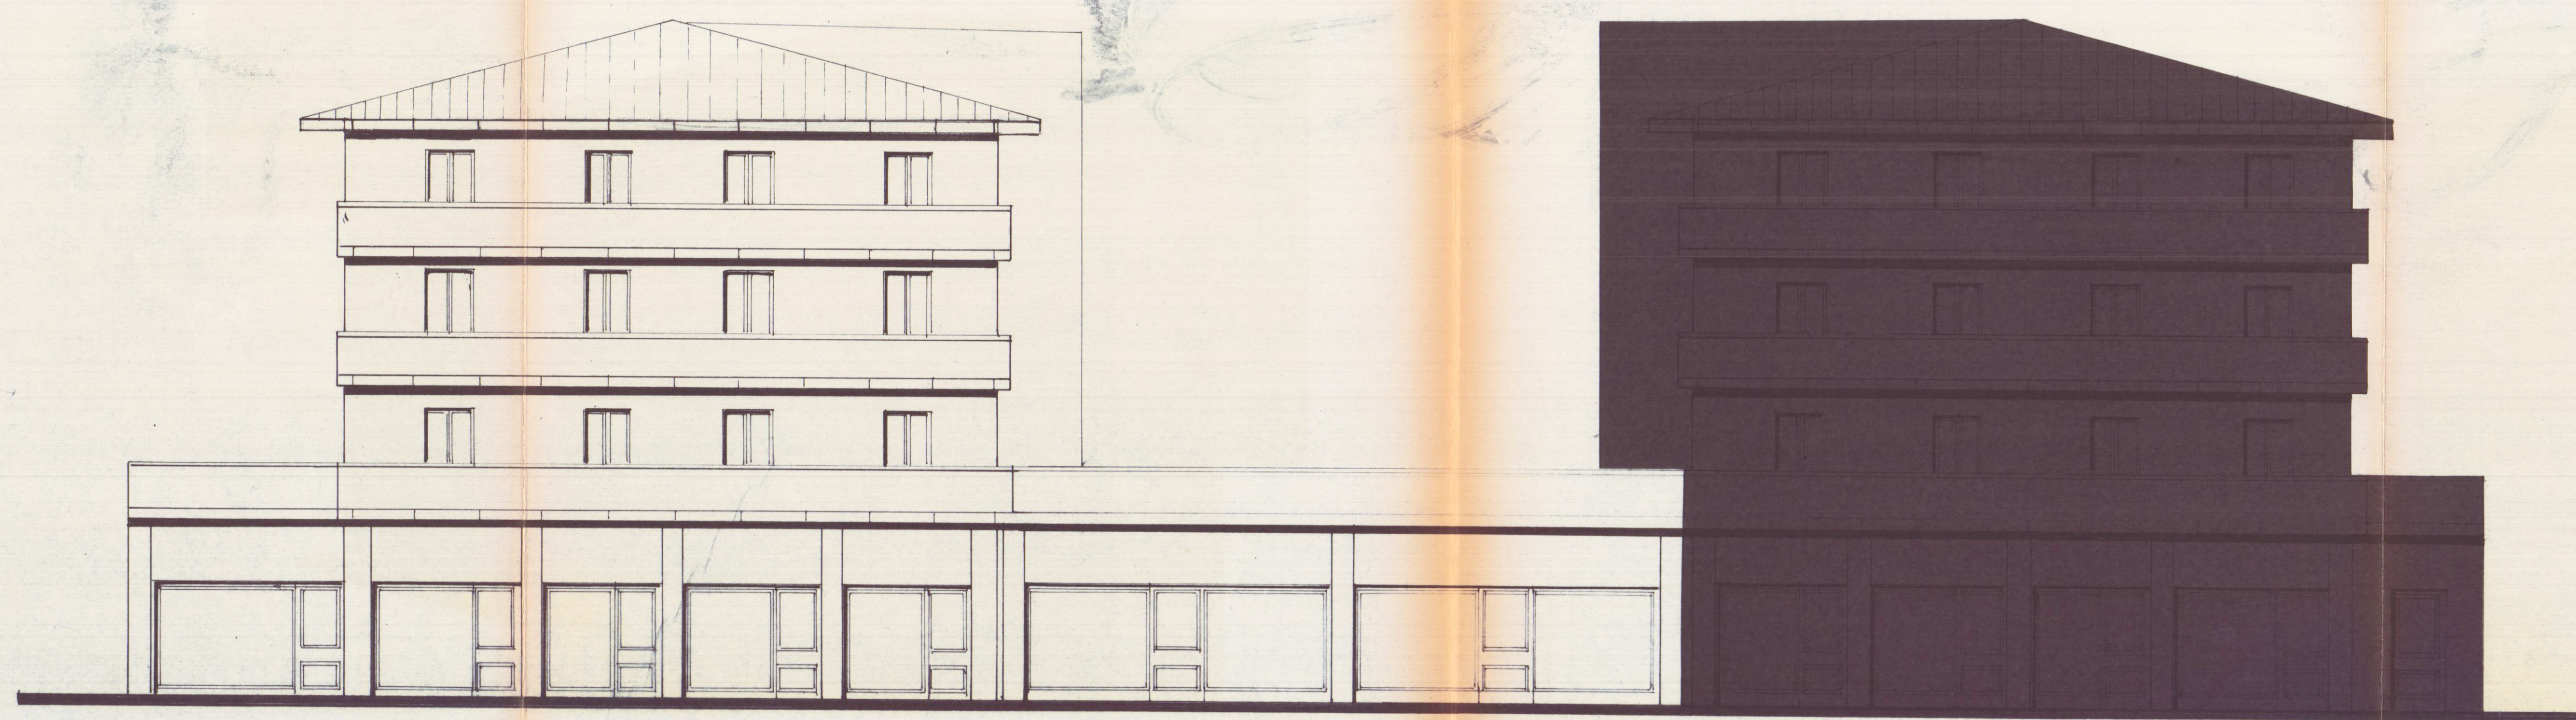


PROSPETTO SUD

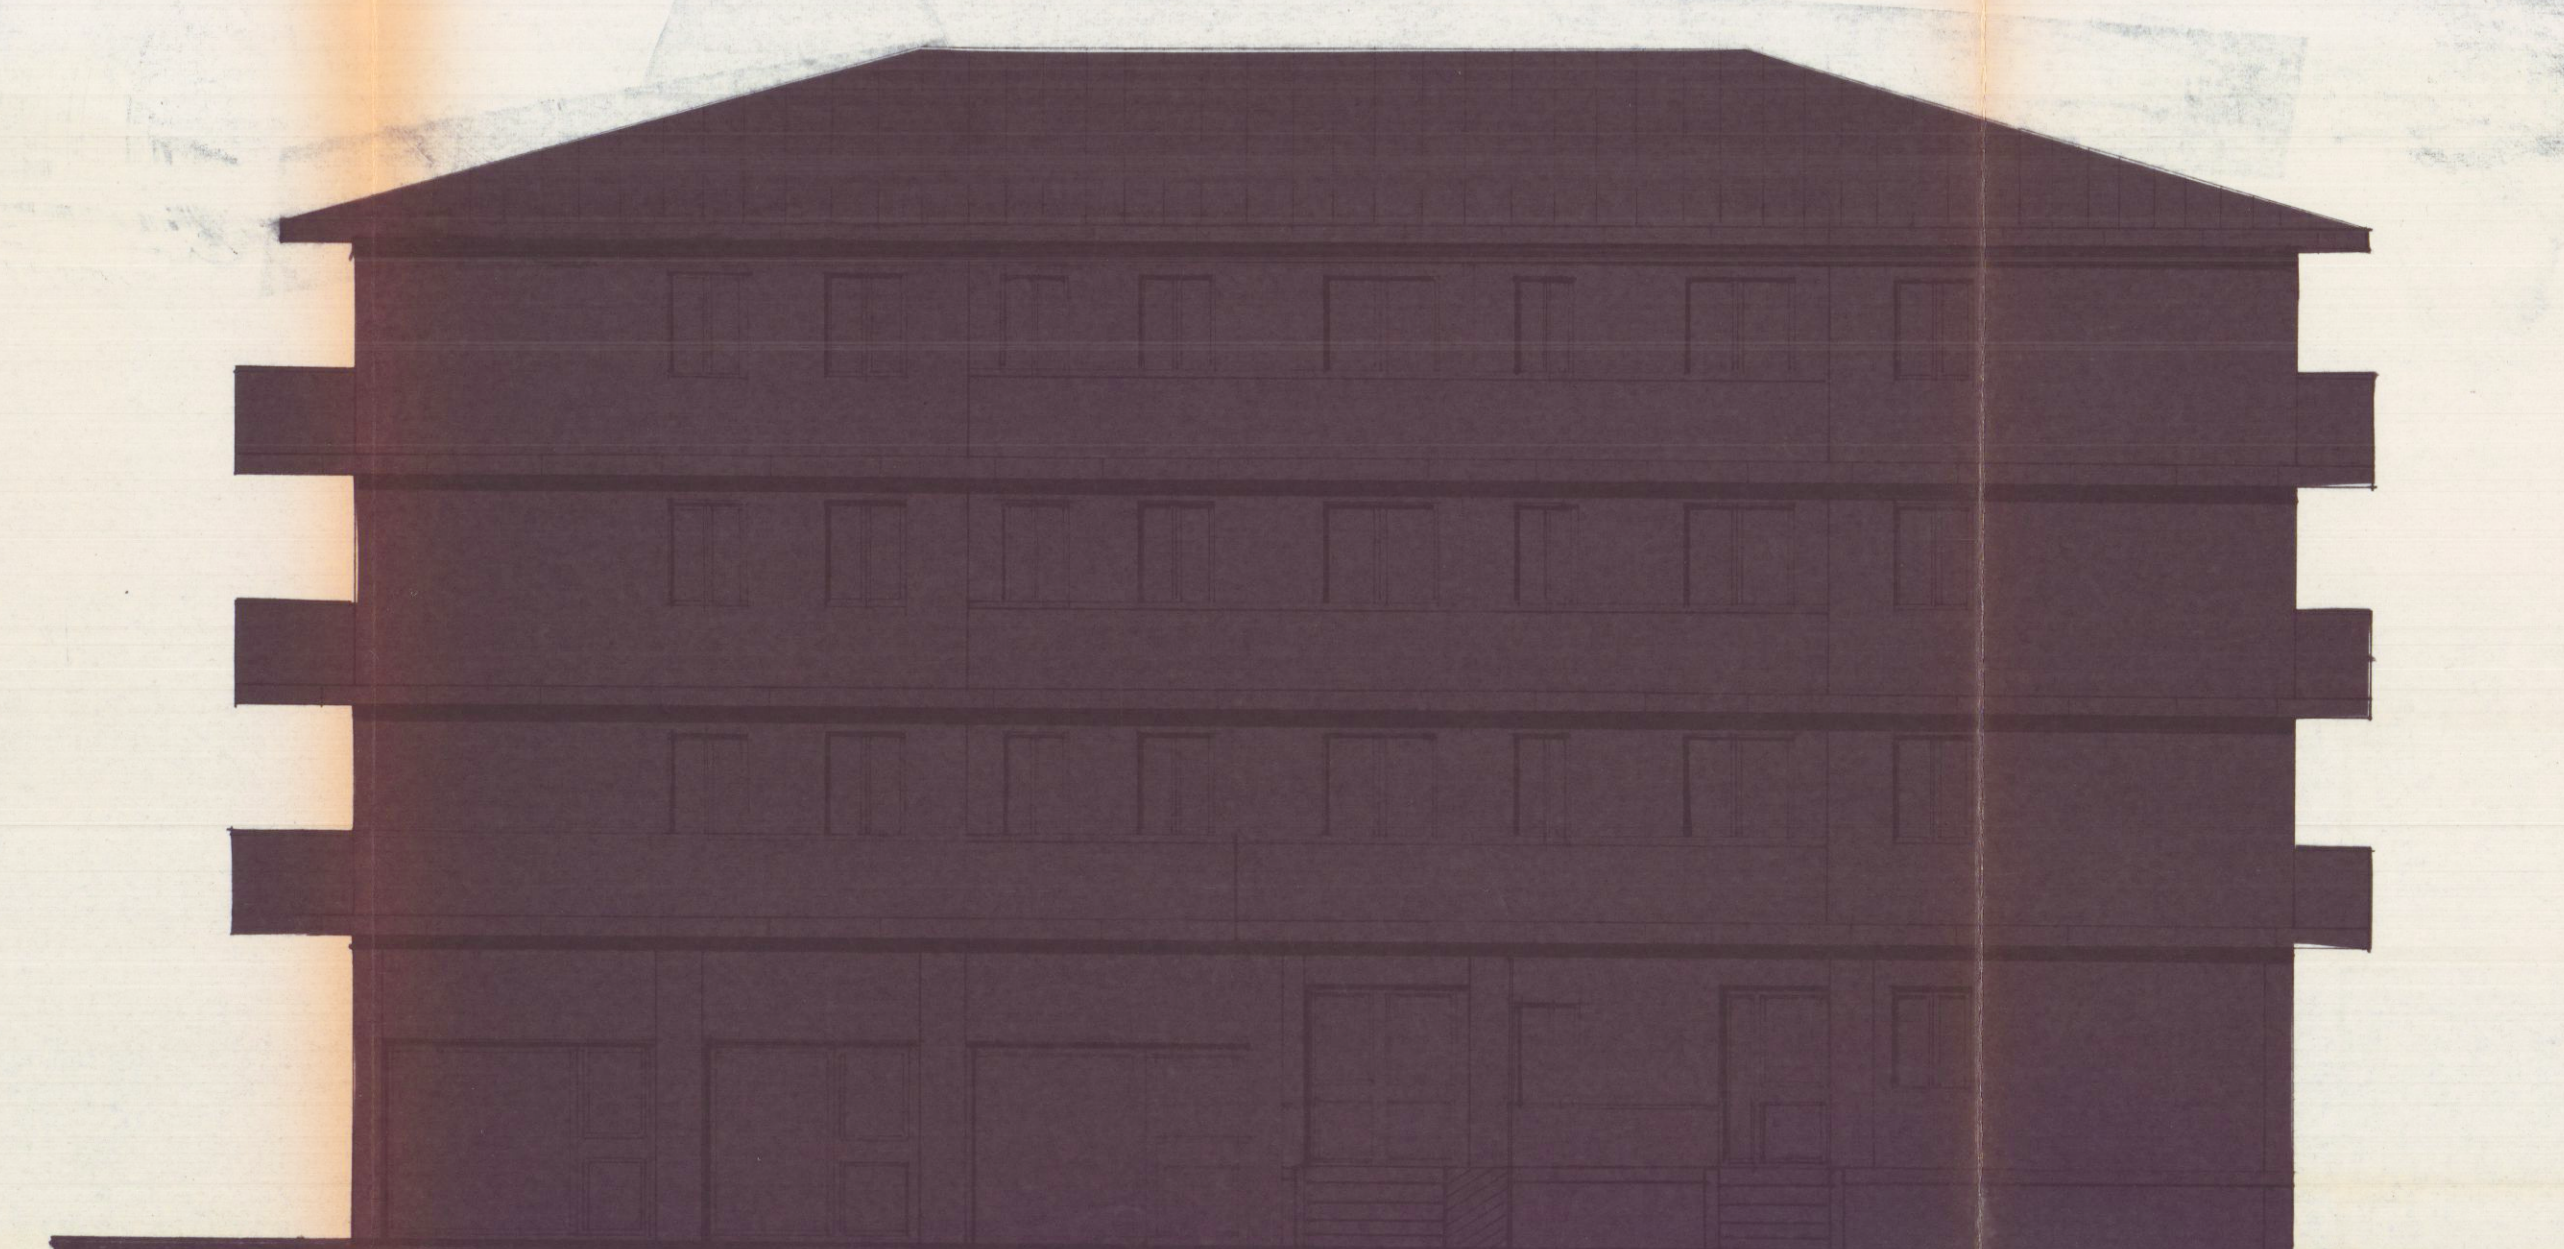


PROSPETTO EST

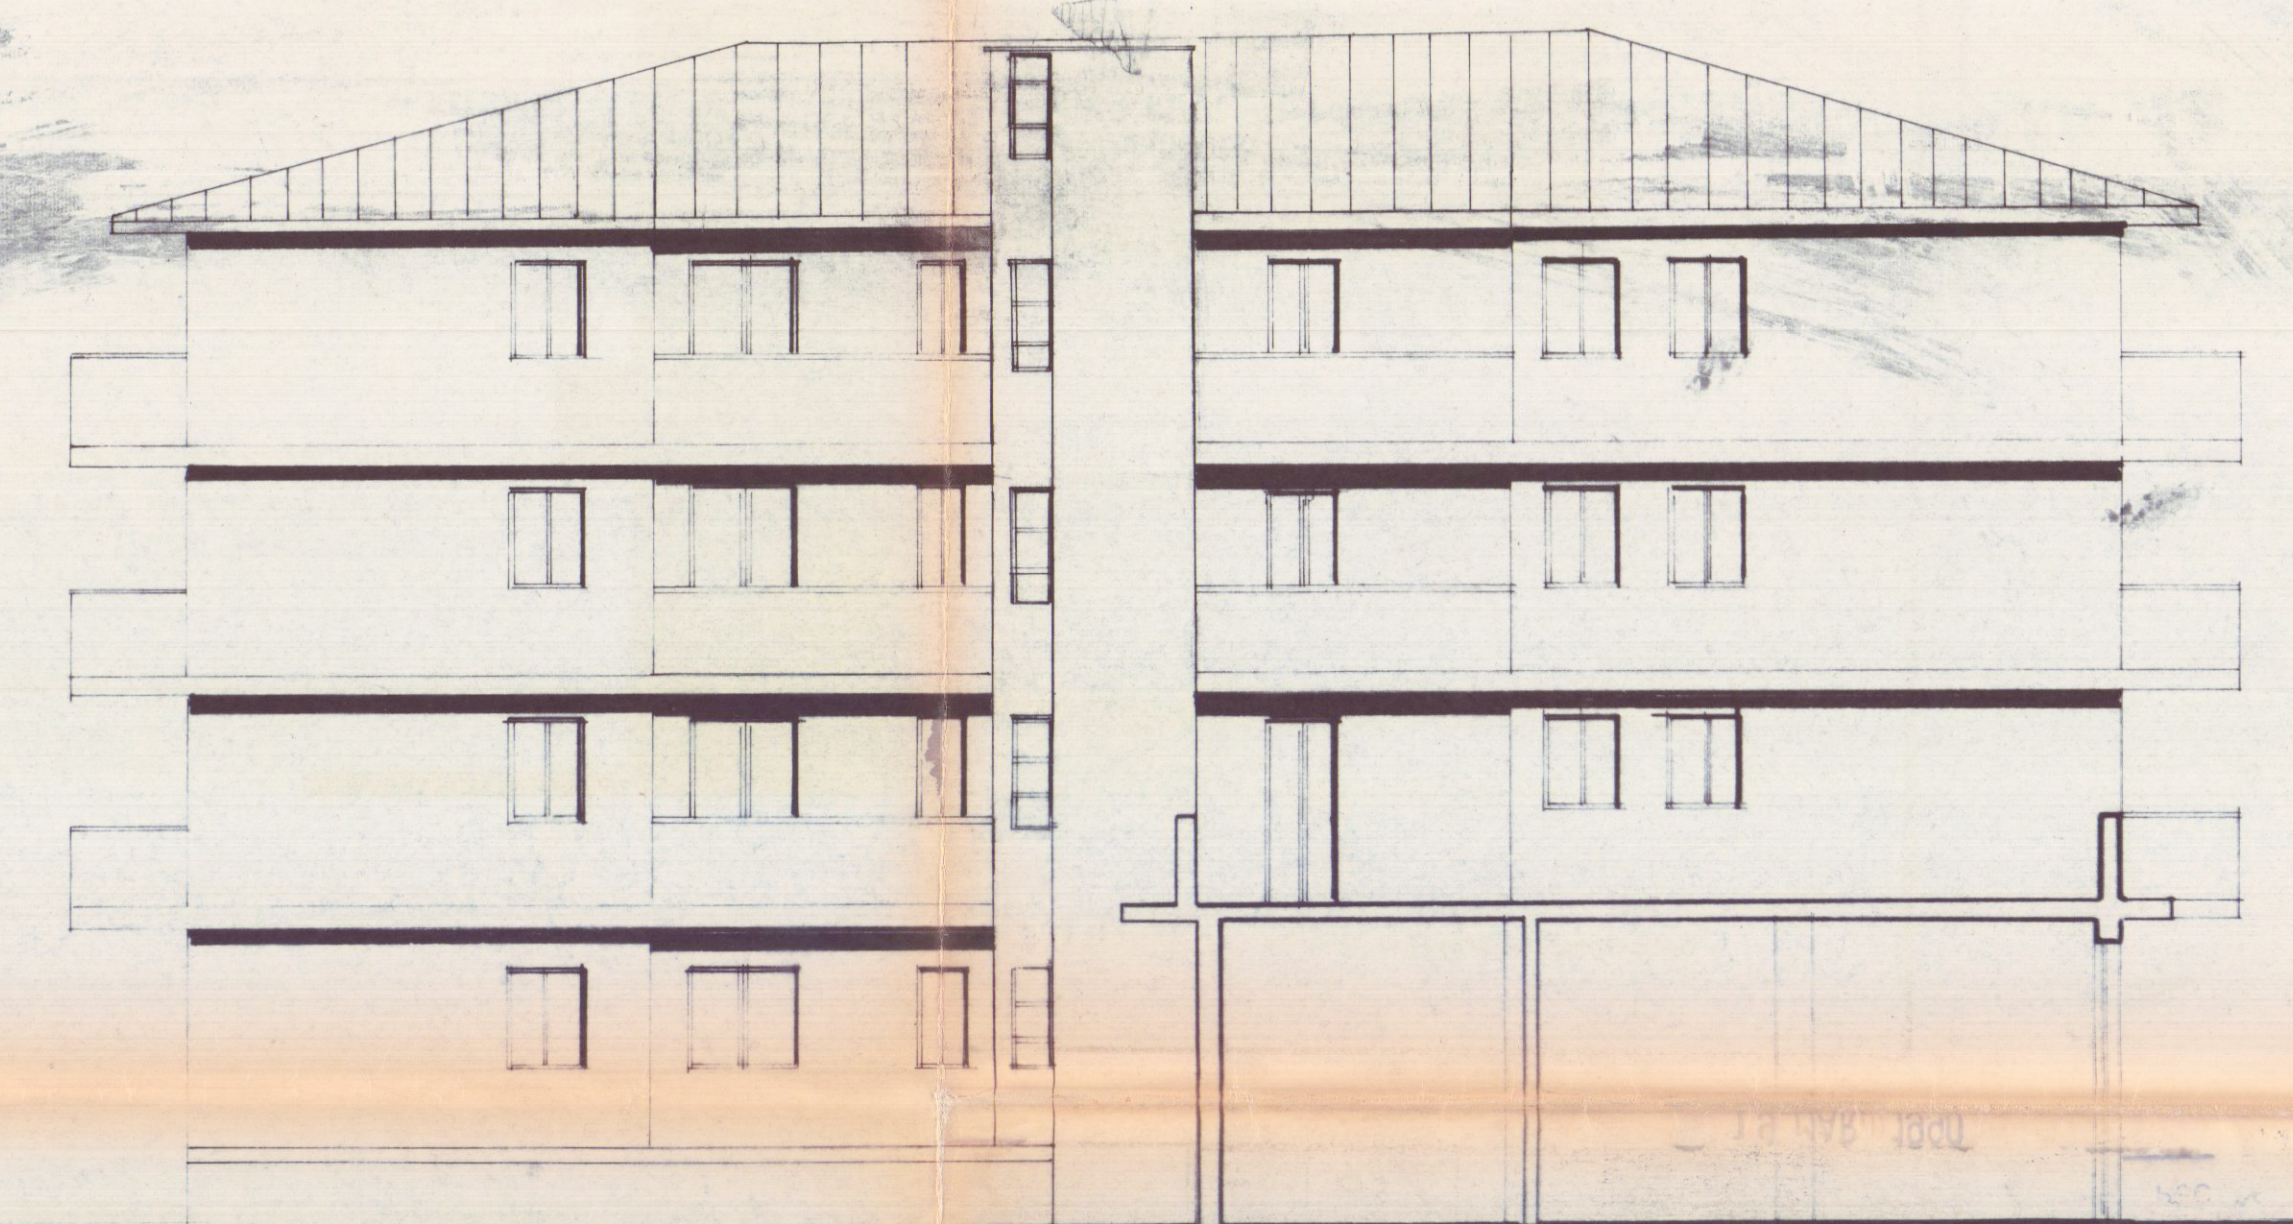


PROSPETTO INTERNO FABBRICATO C

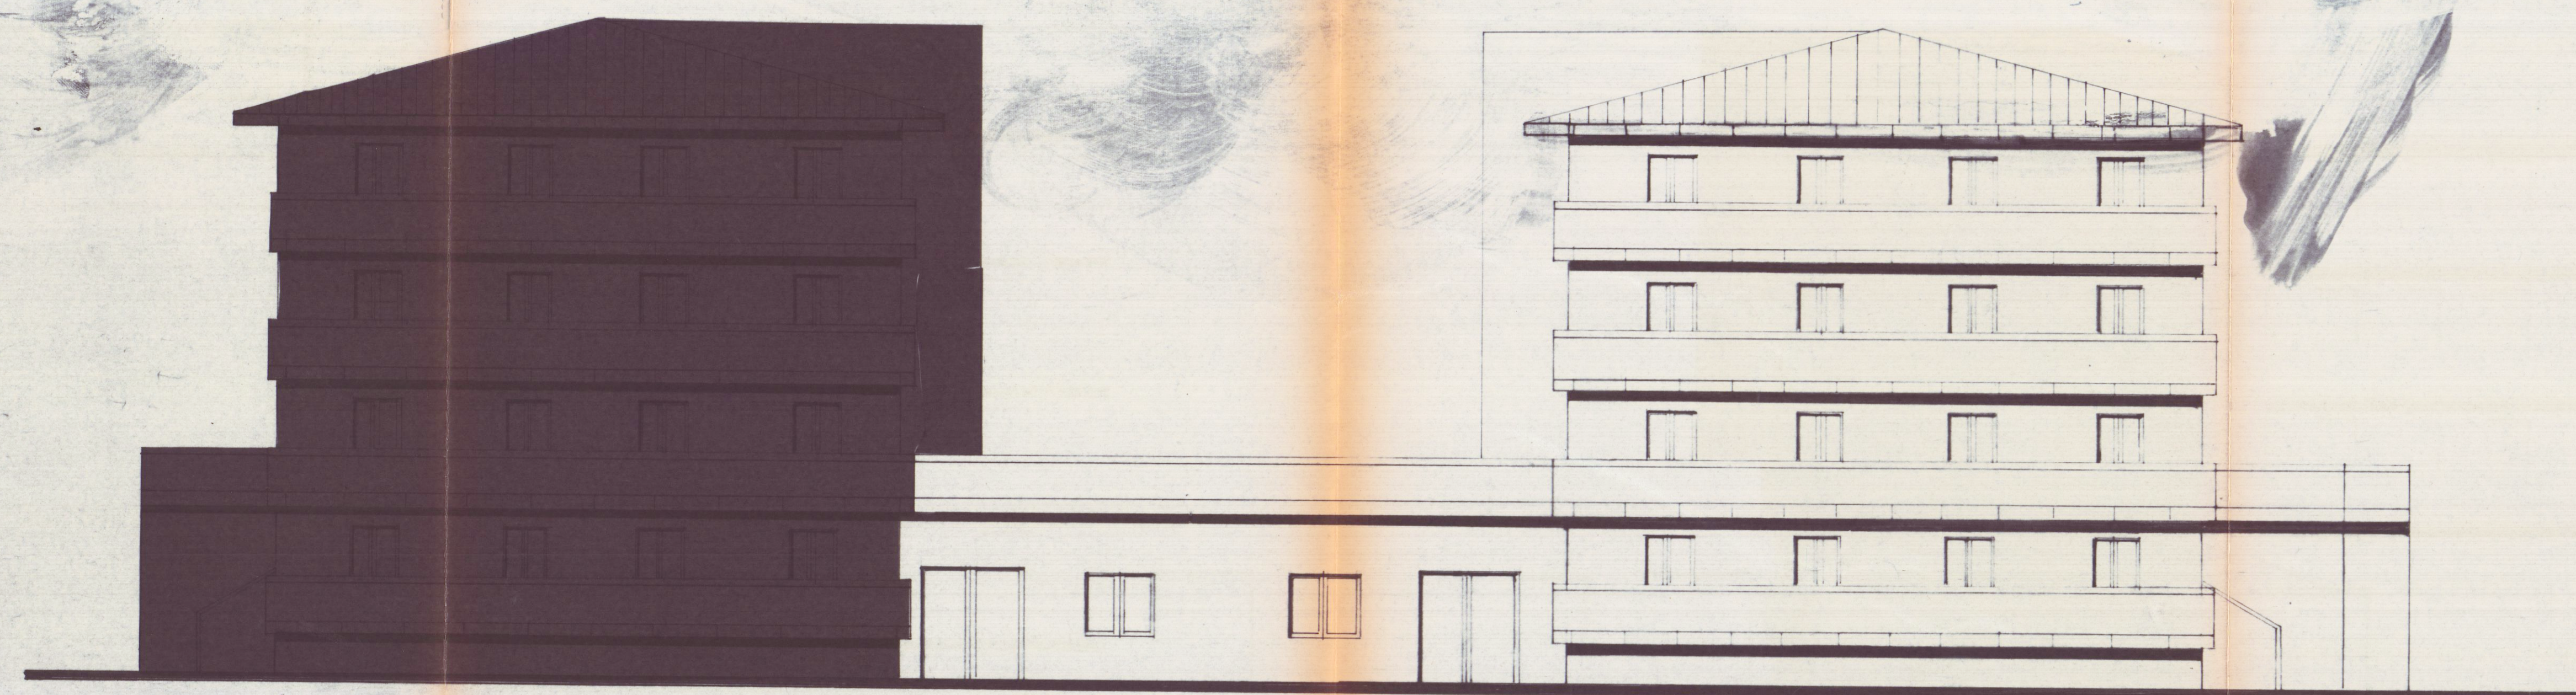


PROSPETTO NORD

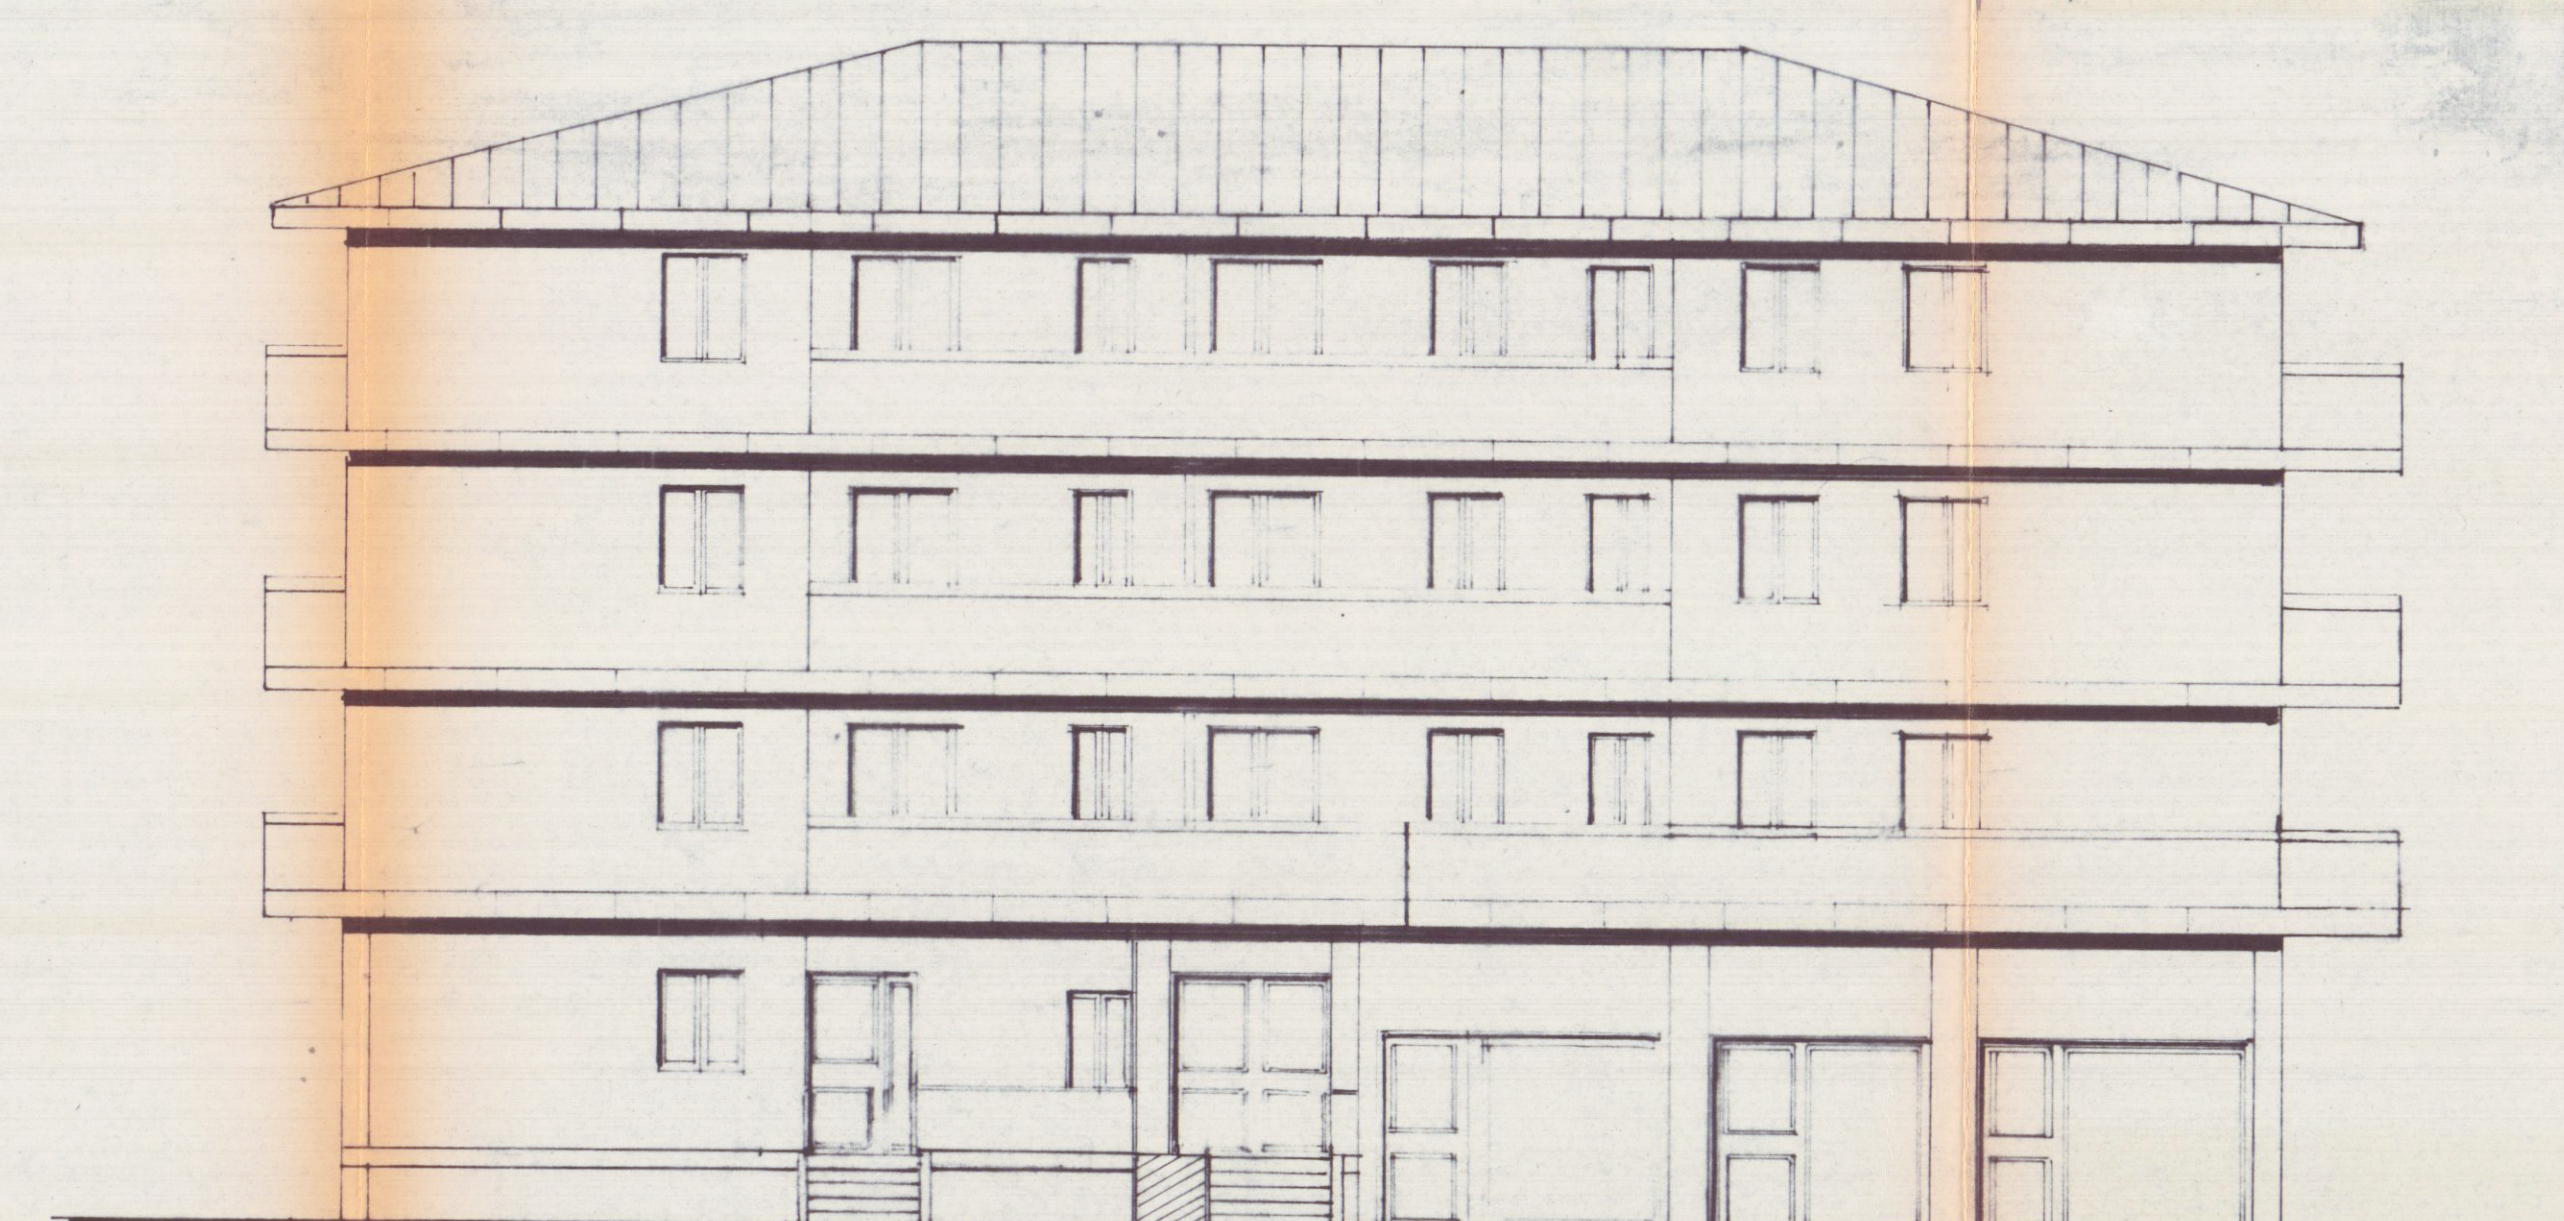


PROSPETTO OVEST

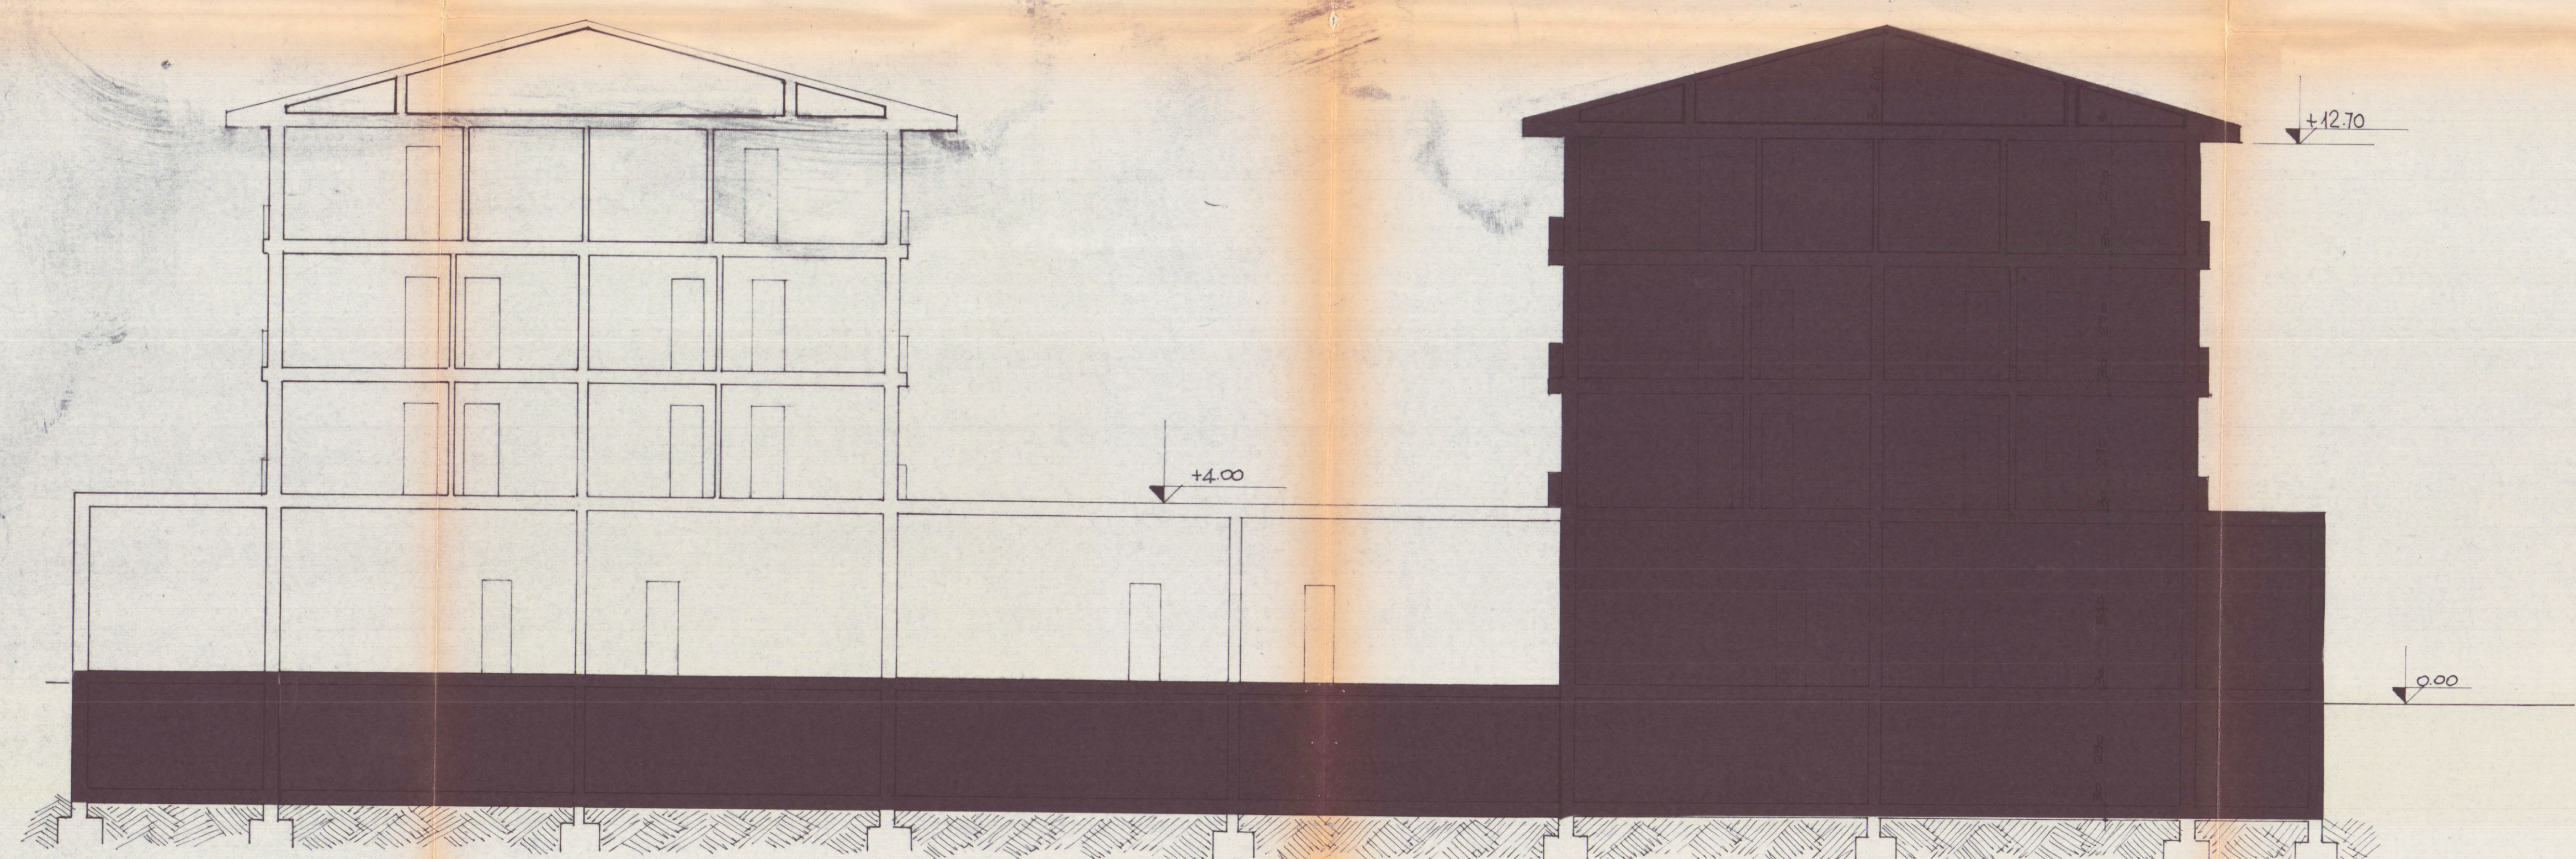

SEZIONE LONGITUDINALE

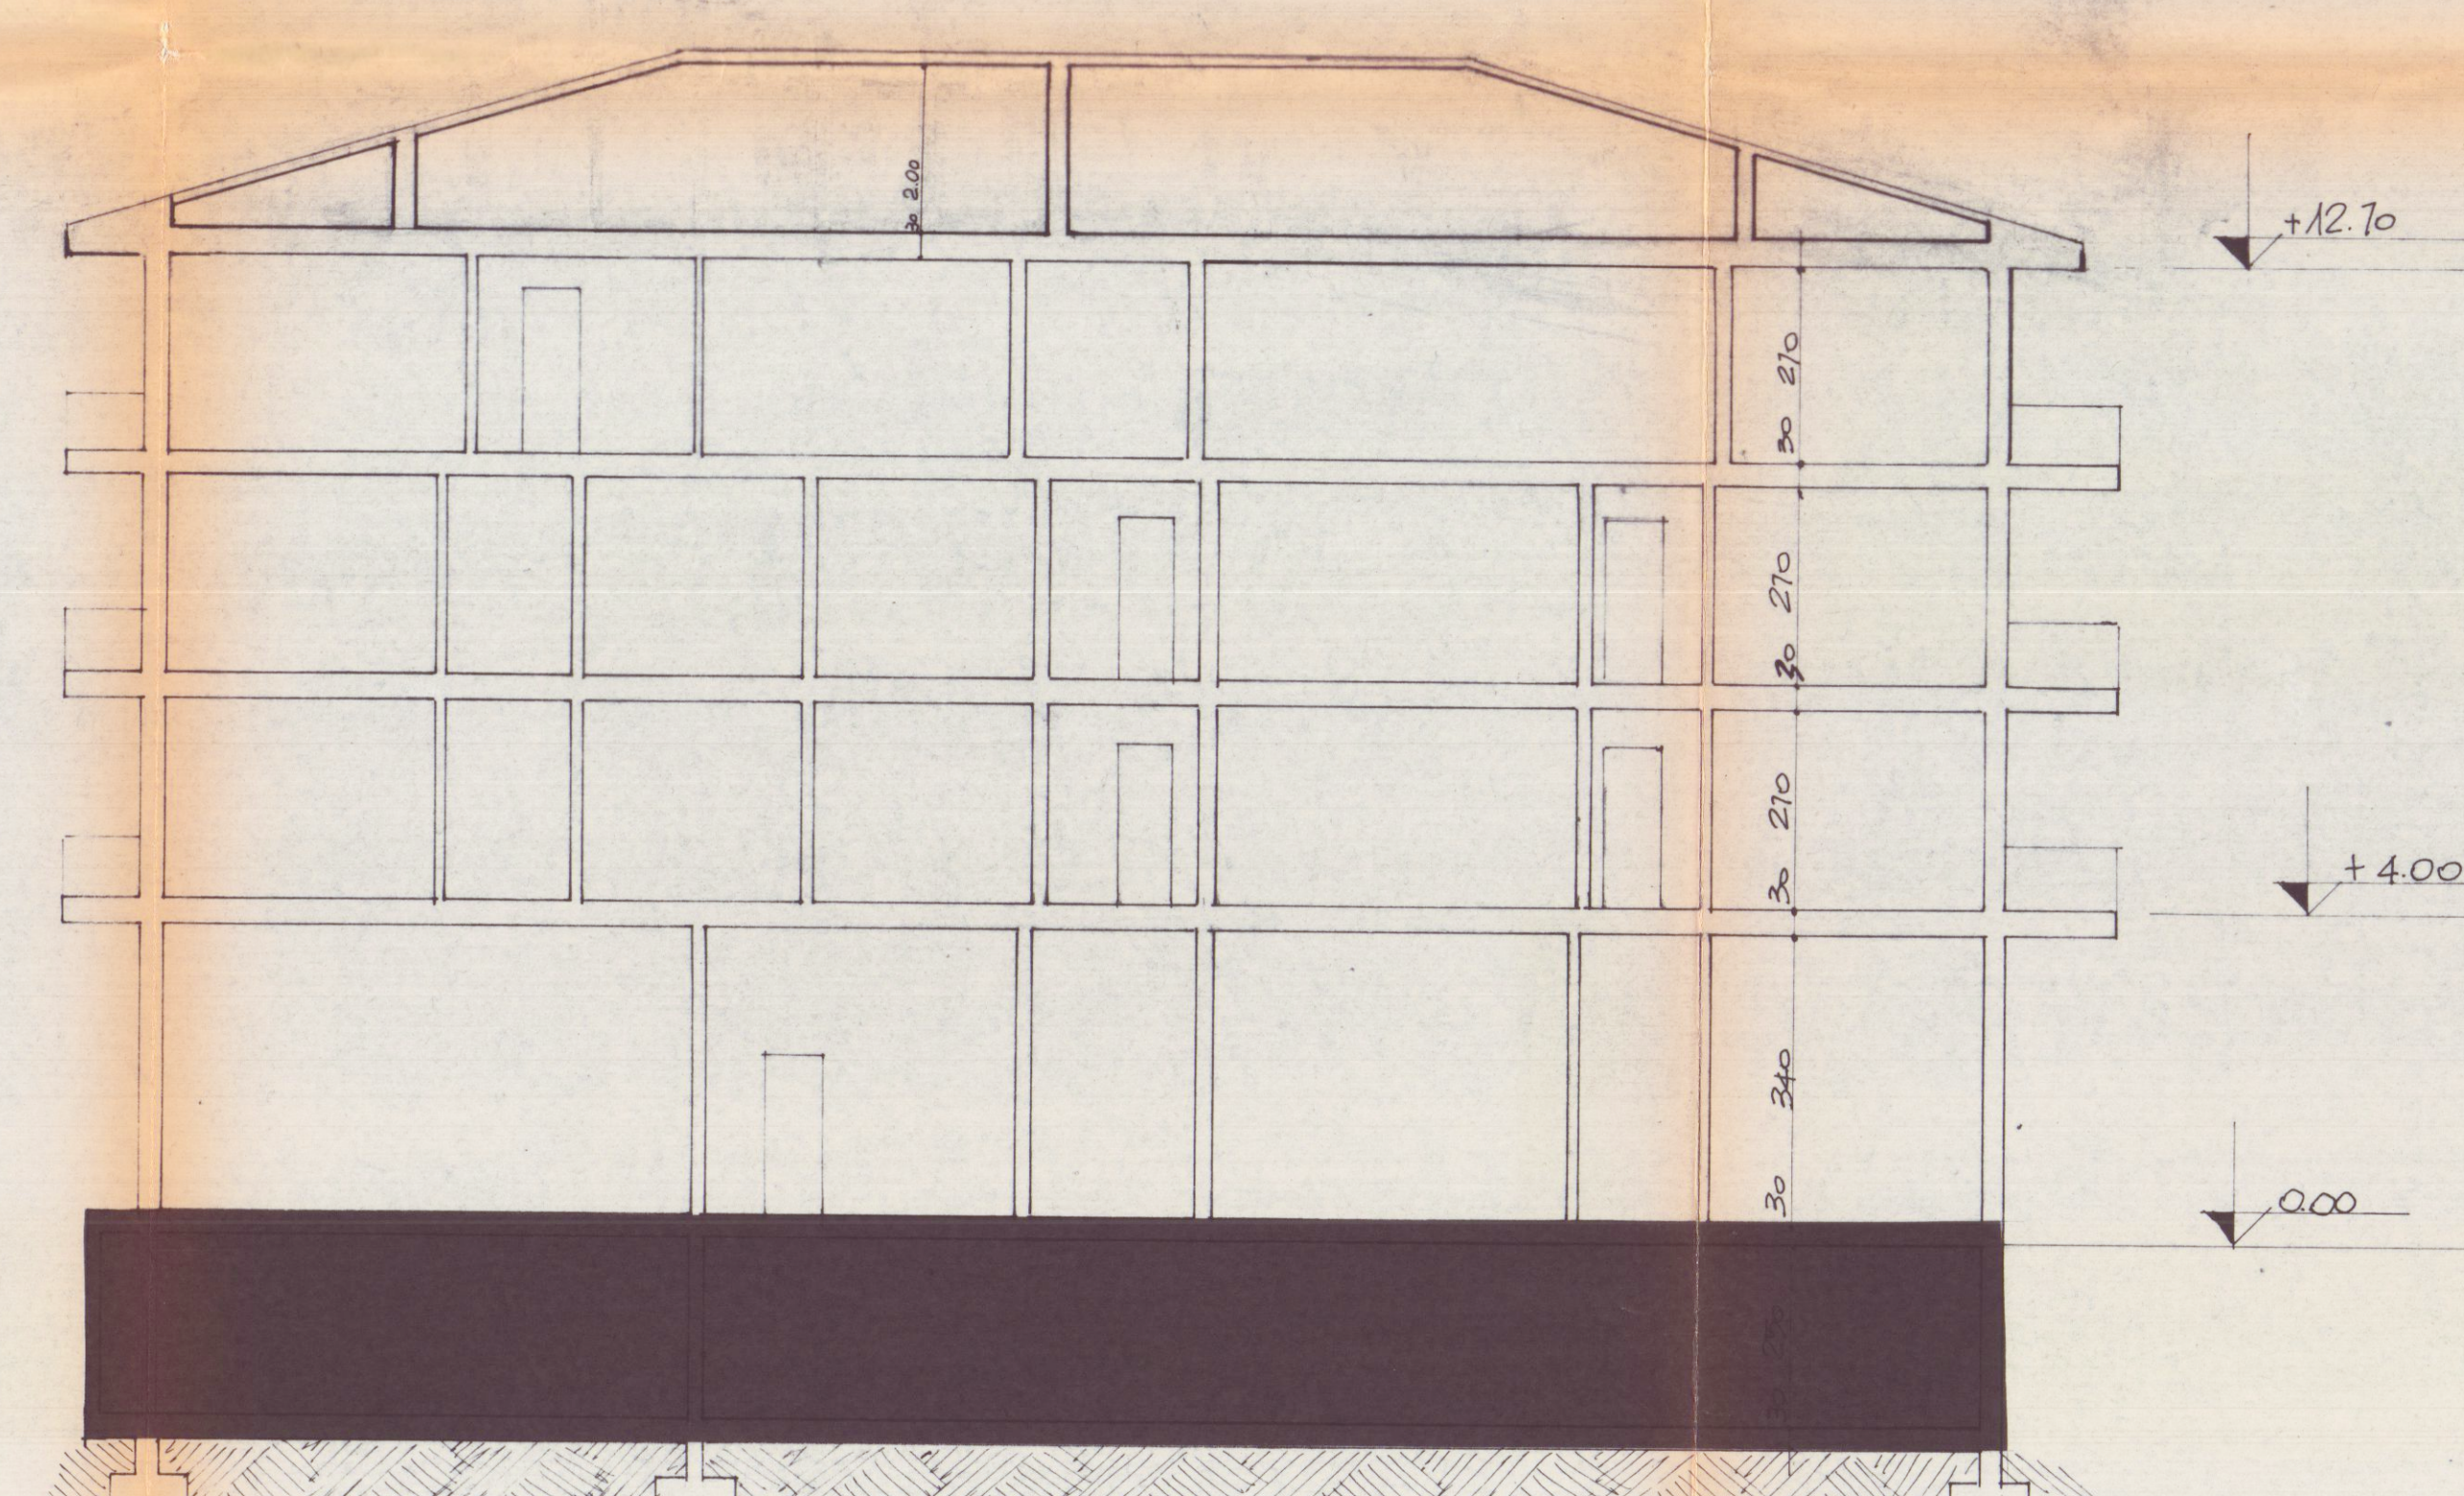

SEZIONE TRASVERSALE

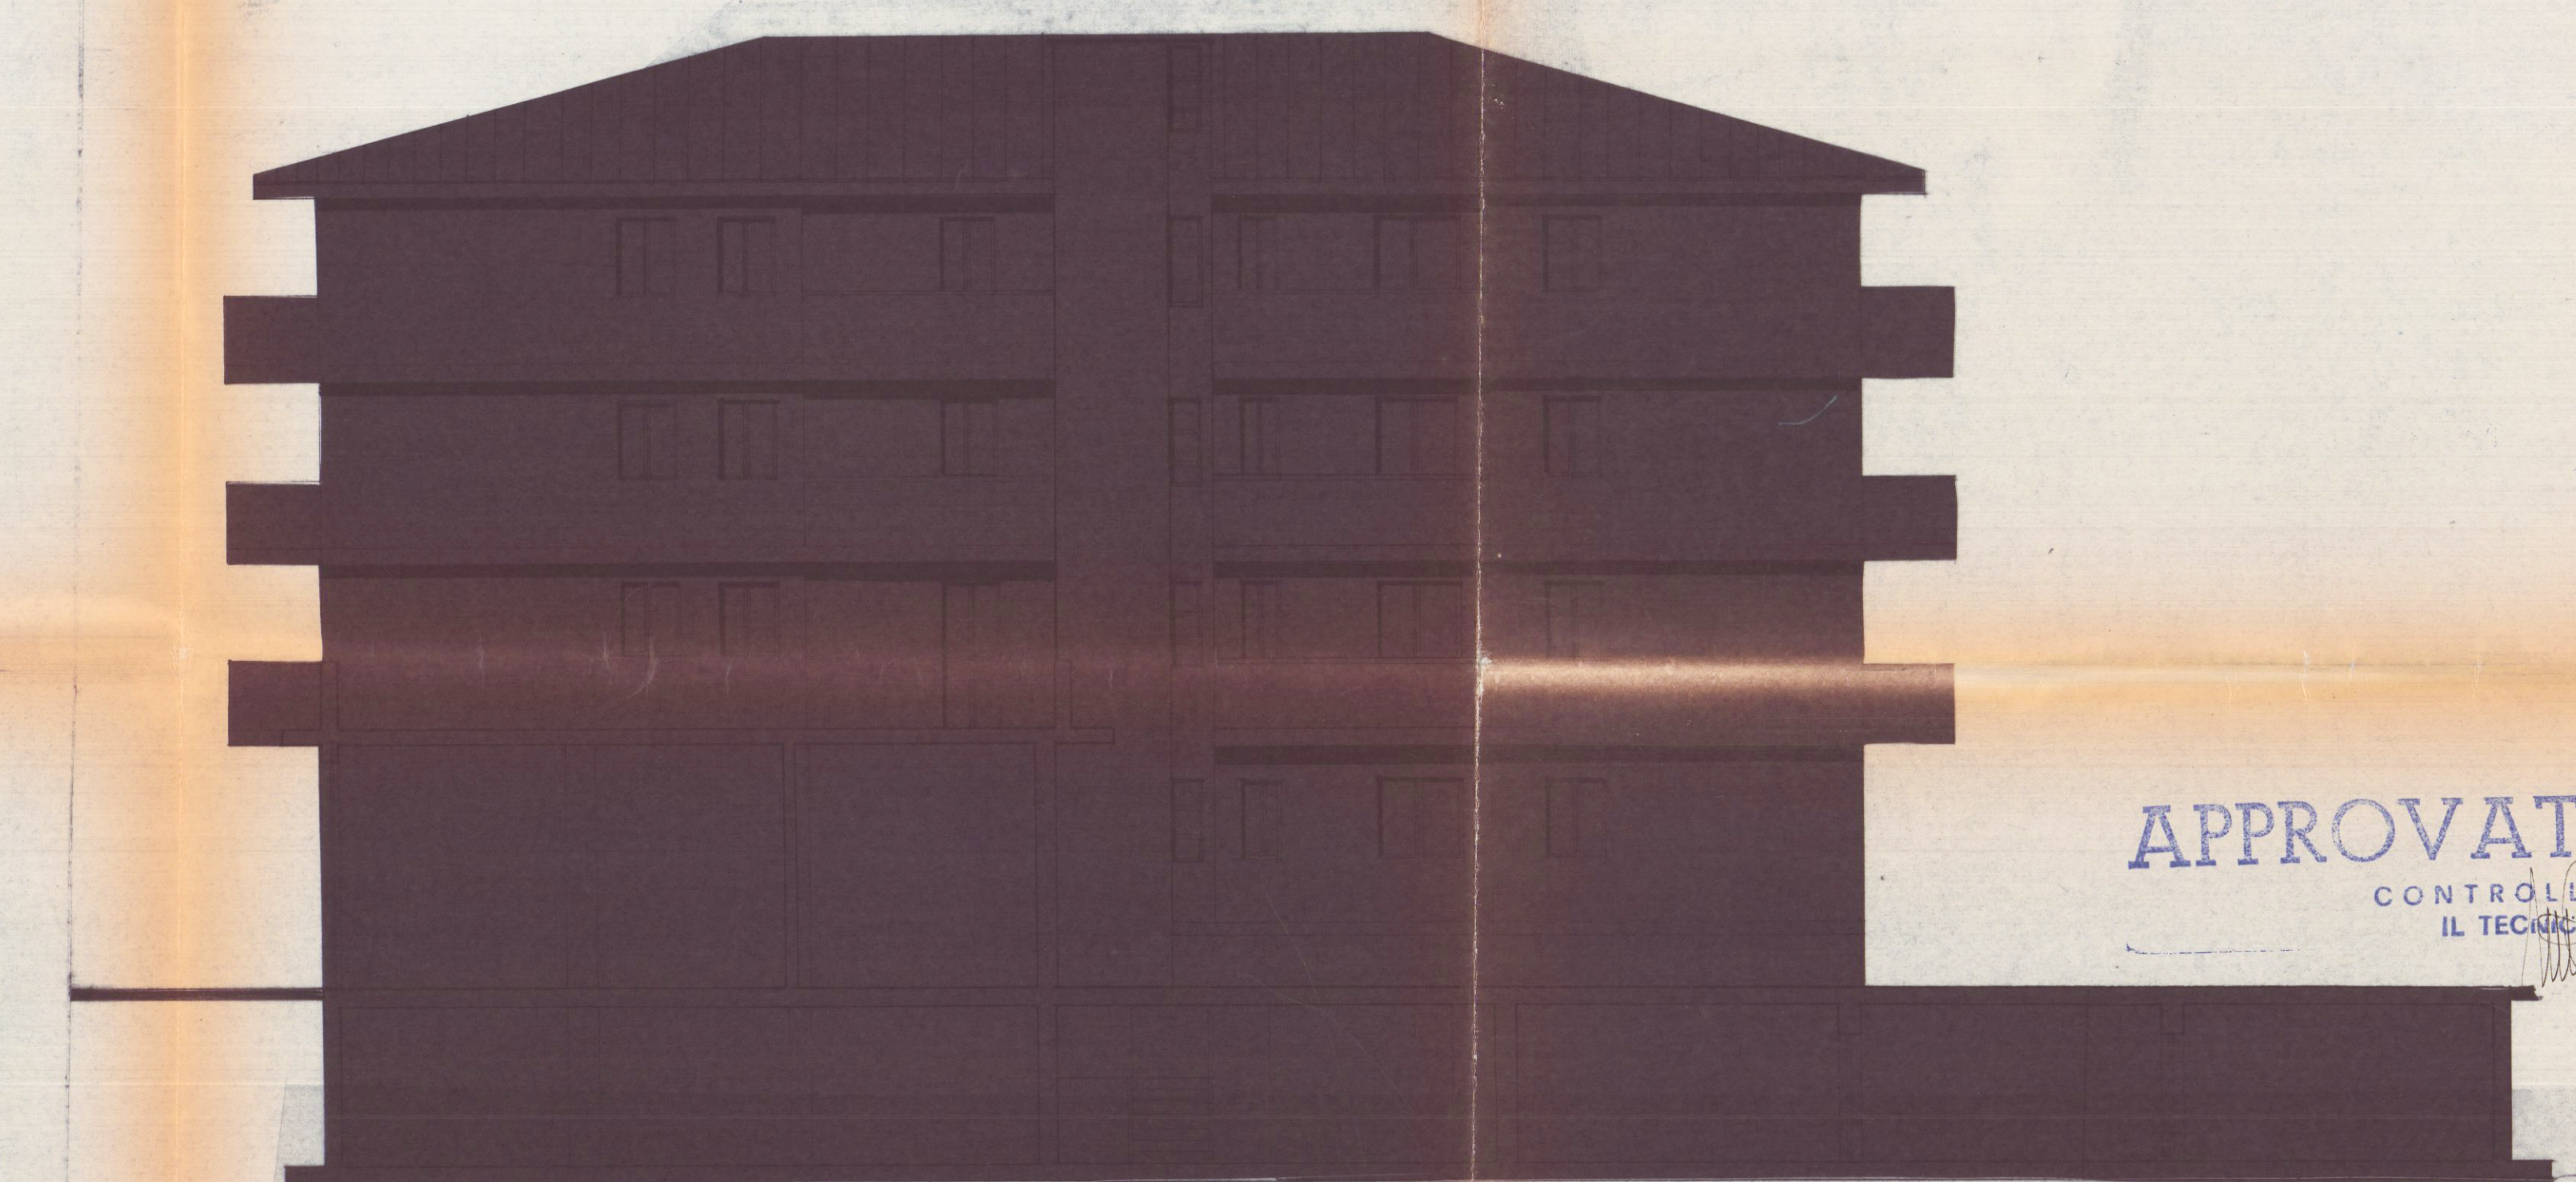

PROSPETTO INTERNO FABBRICATO B

APPROVATO
CONTROLLATO
IL TECNICO

Approvato dal Sindaco alla condizione
Indicata nella Concessione Edilizia
N. 260 del 27 LUG. 1990
ARCH. PIER LUIGI BISSI

STUDIO TECNICO DR. ARCH. PAOLO PICCINI				
VIALE XX SETTEMBRE 50				
COMMITTENTE	OGGETTO	LAVORO		
COOP LE BETULLE s.r.l.	PROSPETTI SEZIONI	LOTTIZZAZIONE PONTICIMATO BLOCCO B.C.		
TAV.	DATA	DIS.	SCALA	SIG.
2	1990	89	1:100	

19 MAR 1990