

PROGETTISTA ING. NICOLA TONACCI
Via Nerio Garbino n° 113 P - 54038 Montignoso (MS) - Cell. 339 6920784

STATO SOVRAPPOSTO

RISTRUTTURAZIONE EDILIZIA CON FRAZIONAMENTO PER
DIVERSA DISTRIBUZIONE INTERNA DI OPIFICIO INDUSTRIALE
E REALIZZAZIONE DI SCALA ESTERNA IN ACCIAIO

TAV. N°
3

PROPRIETA' MARY ROSE S.p.A

LAVORO: PIANTE - PROSPETTI - SEZIONI
STATO SOVRAPPOSTO





DATA 12.08.2015

SCALA 1:100 / 1:200

COMUNE: CARRARA

LOCALITA':

N° ORDINE

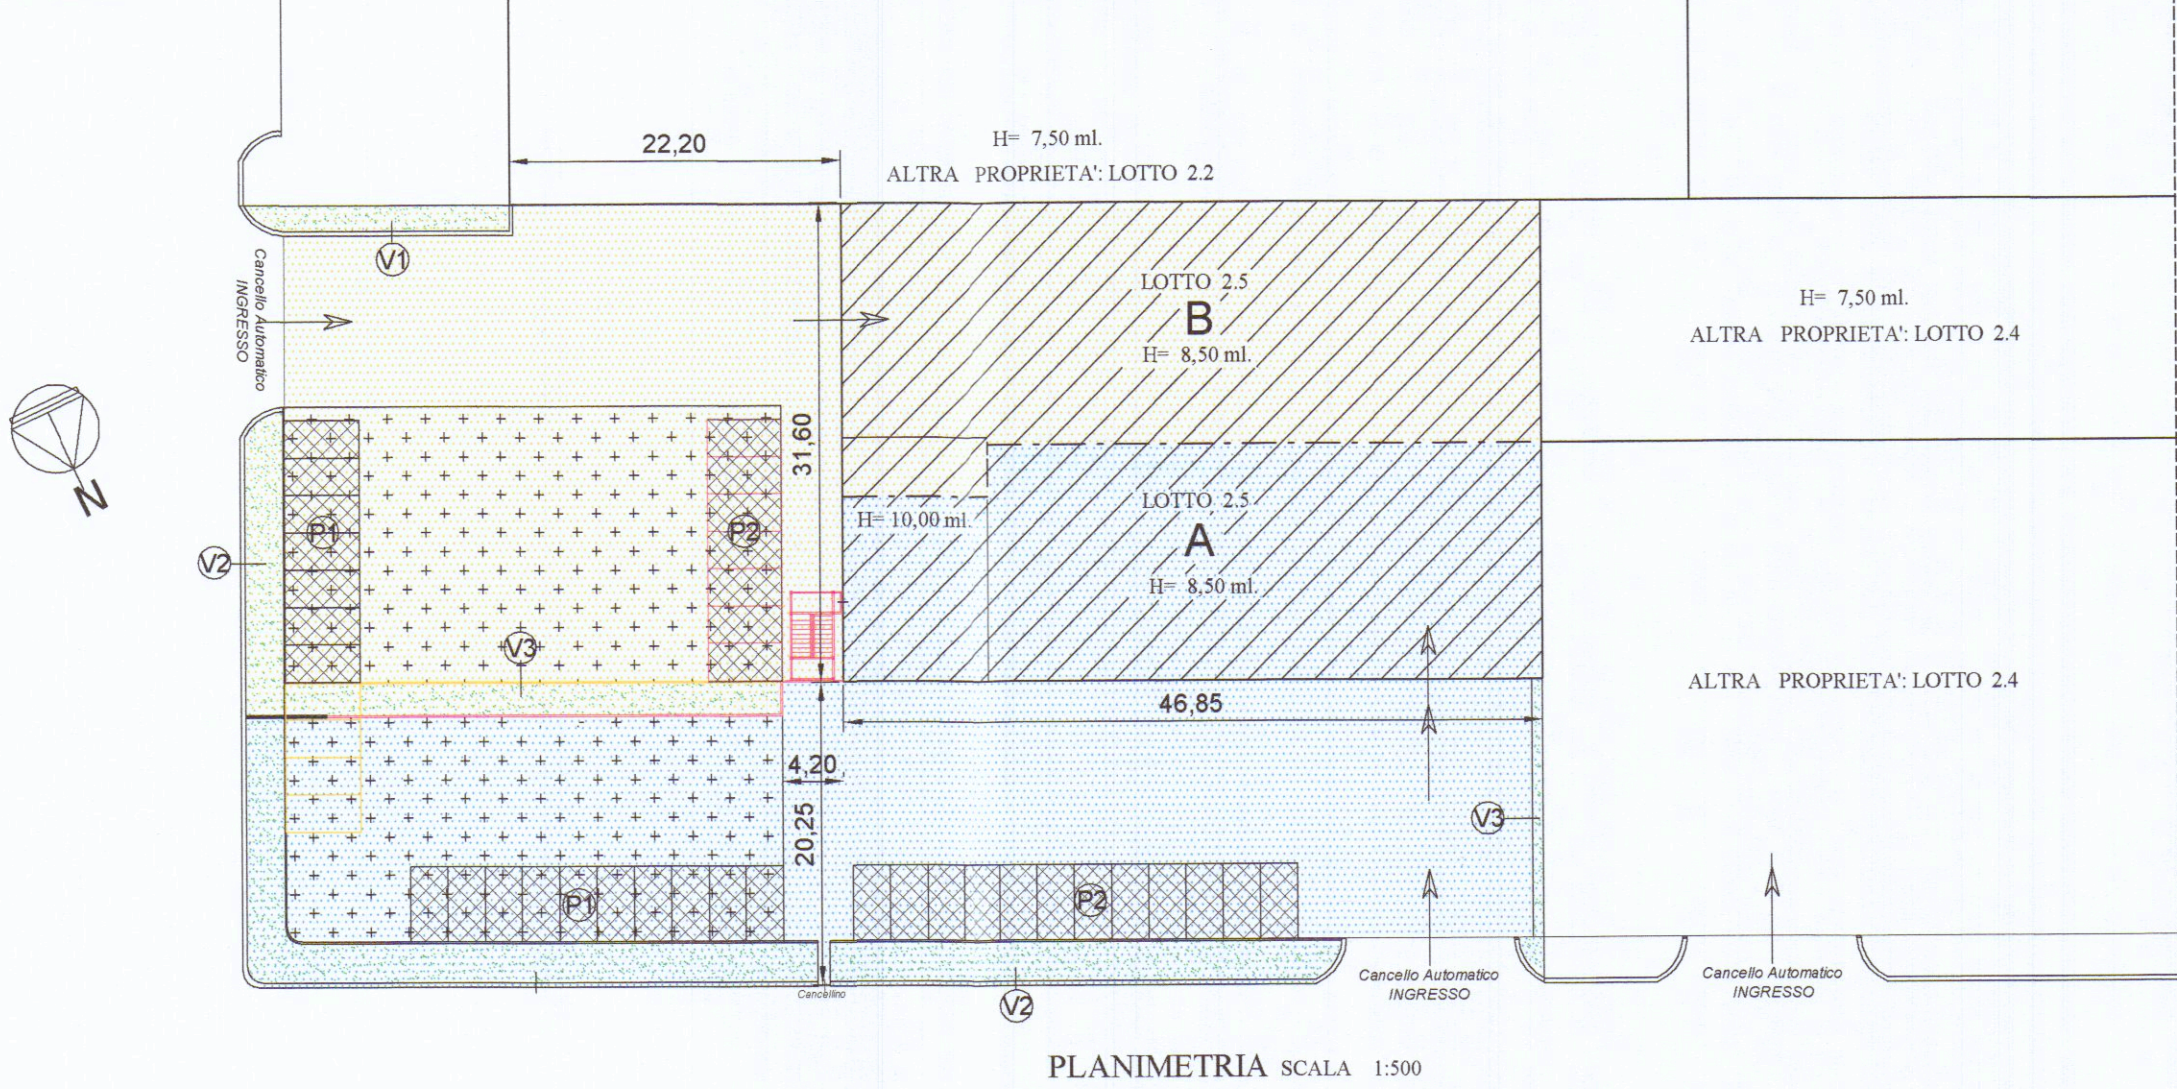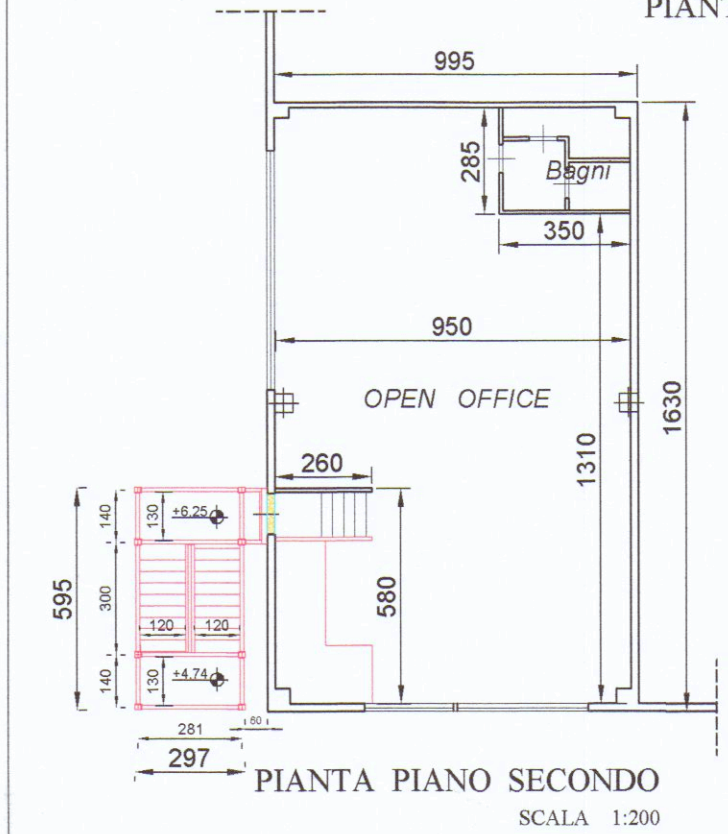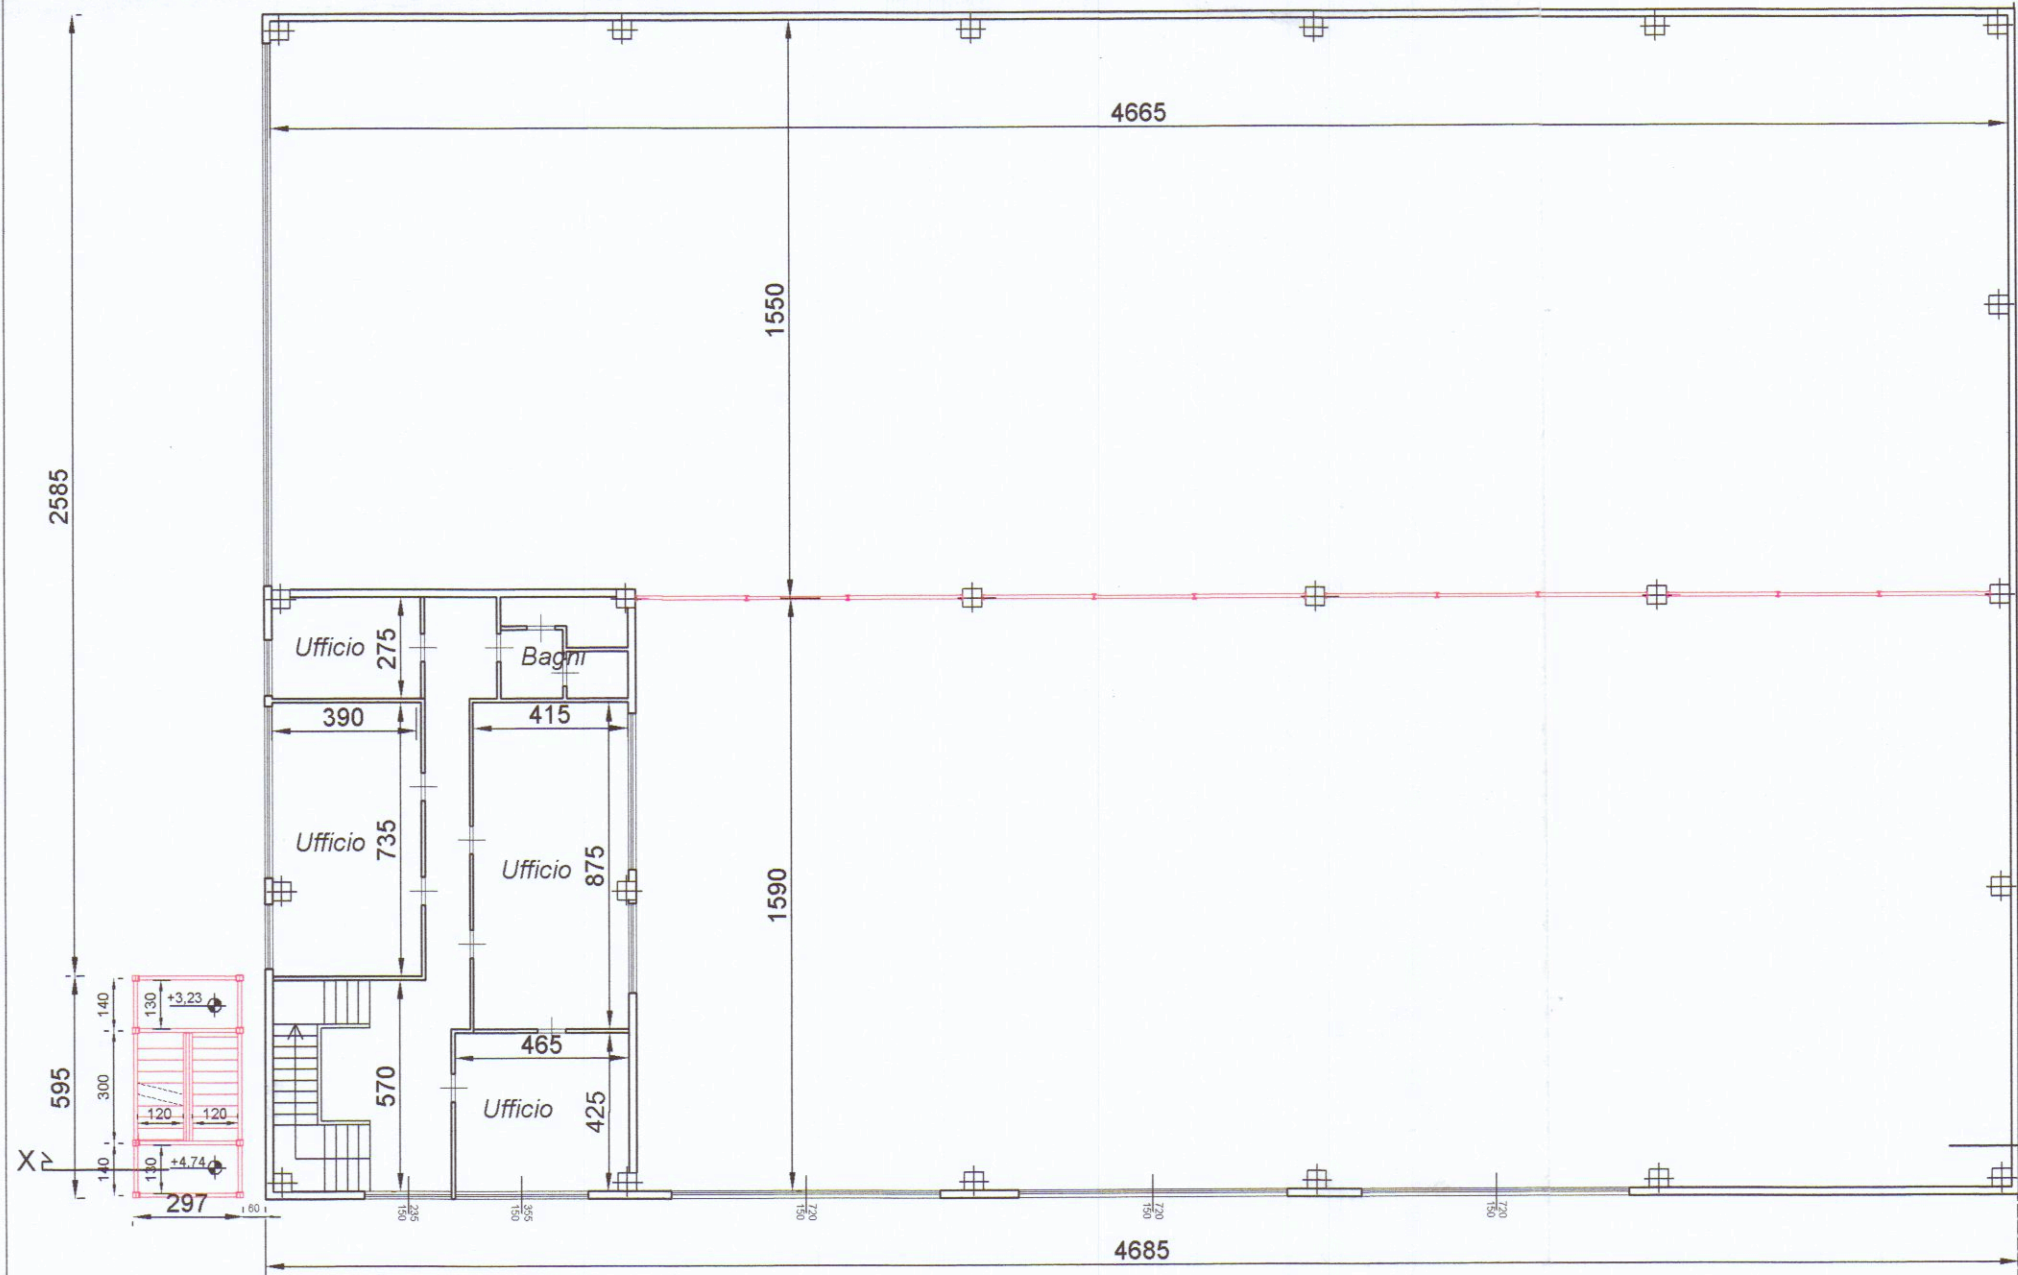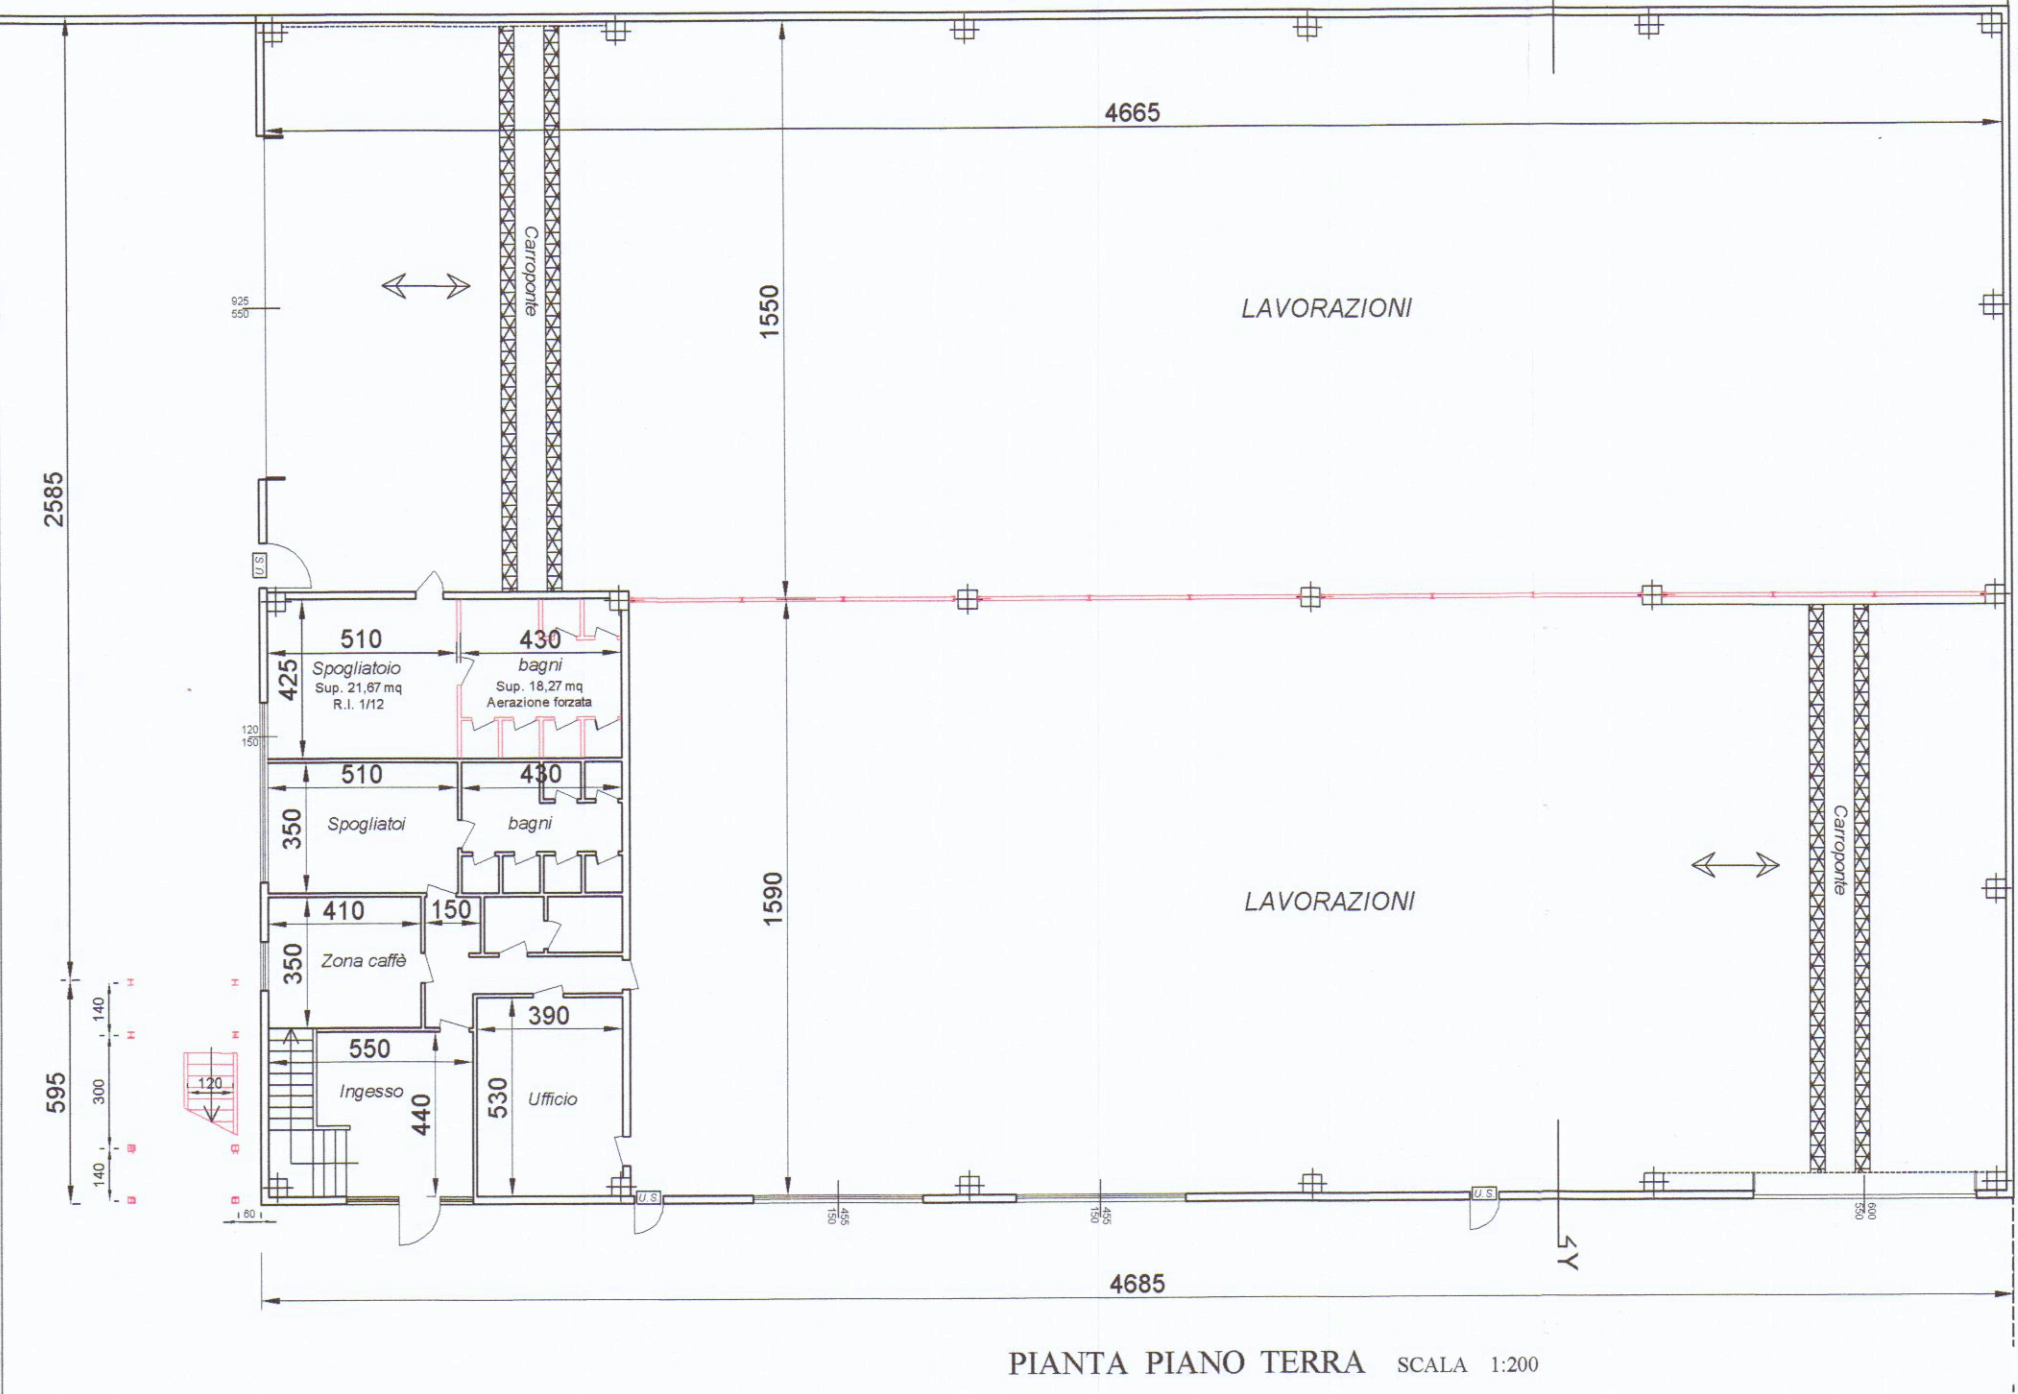

LOTTO 2.5 A LOTTO 2.5 B

LEGENDA
COSTRUZIONE
DEMOLIZIONE

