

3 VARIANTE APPROVATO

CONTROLLATO
IL TECNICO 16 DIC. 1971

CADDADA.
AVENIA
VIALE XX SETTEMBRE

VARIANTE A
PROGETTO PER LA COSTRUZIONE
DI EDIFICIO AD USO DI CIVILE
ABITAZIONE E COMMERCIO

APPROVAZIONE n° _____ DEL 18/12/1988

PROPRIETA : IMPRESA P.N. S.R.L.

VARIANTE AL PROGETTO

Approvata dal Sindaco alle condizioni
indicate nel permesso di costruzione
N° 2319 del 15 DIC. 1971




TAVOLA H°
PROSPETTO HORD. SUD. SEZIONE

SCALE 1:100


FABBRICATO:

DOTT. ARCH. GIULIANO BUTTINI
STUDIO TECNICO
Largo XXV Aprile n. 8 - Telef. 70.794
CARRARA


Chas. Pratt

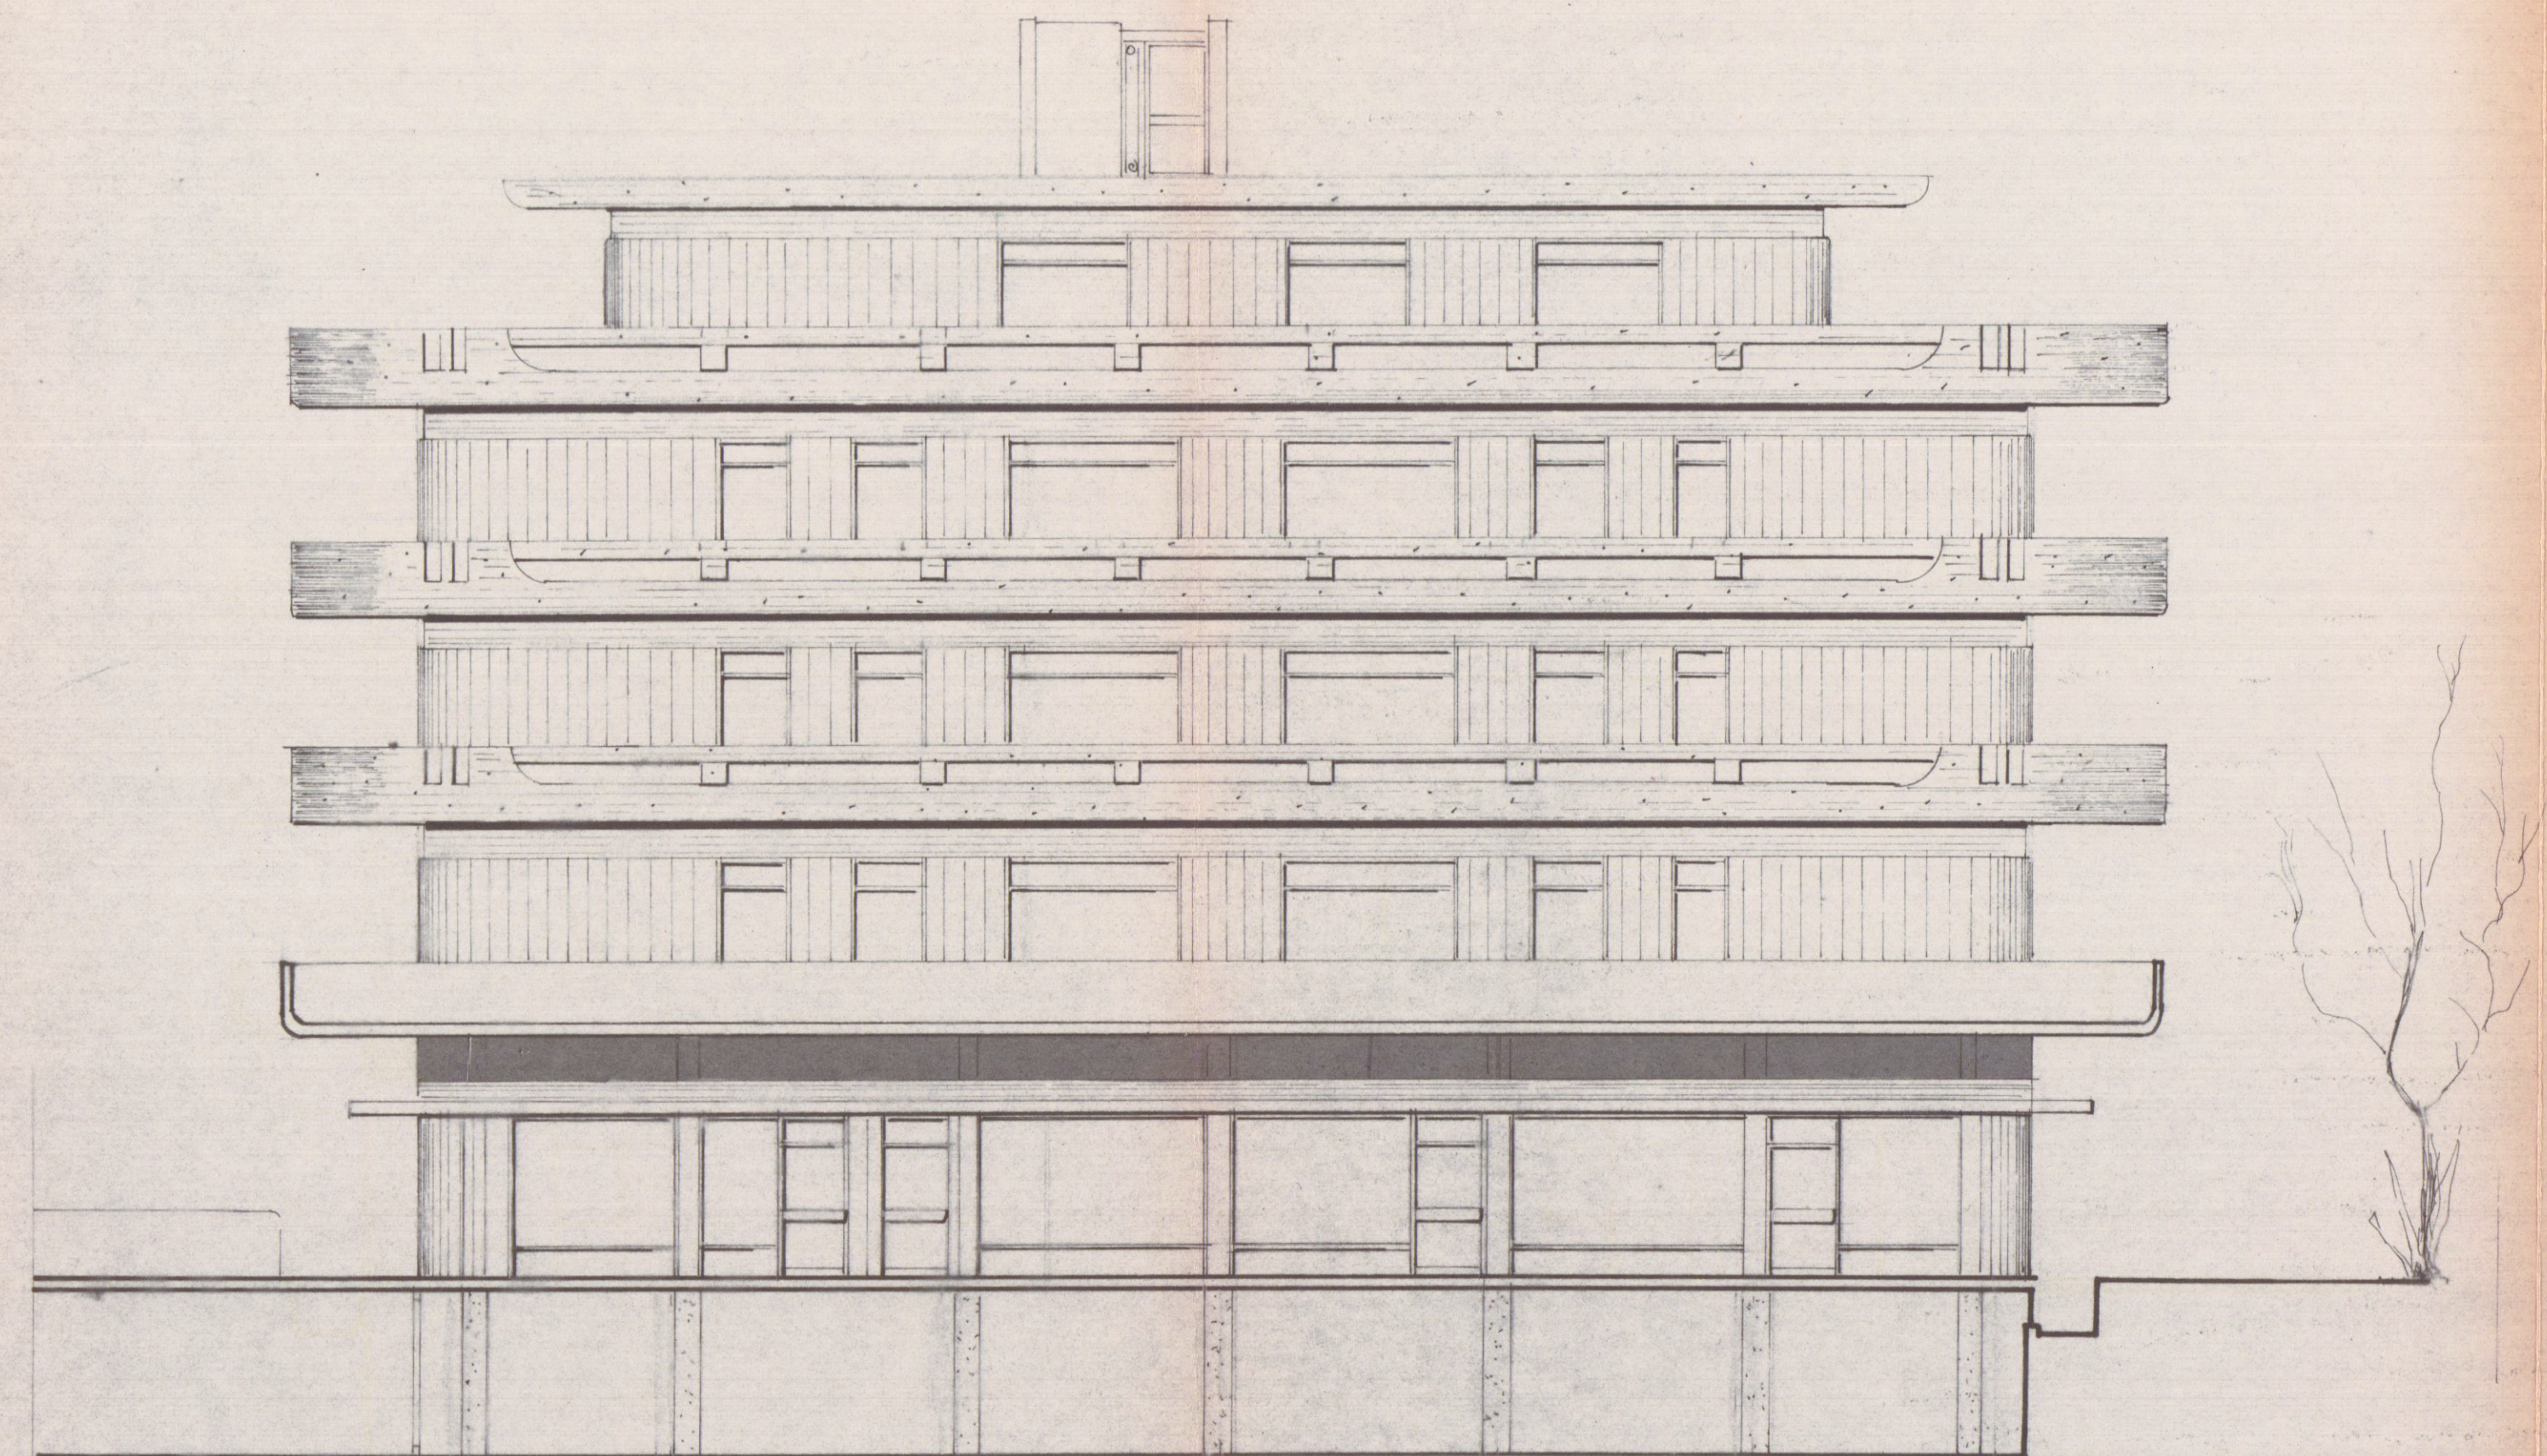

PROSPETTO NORD

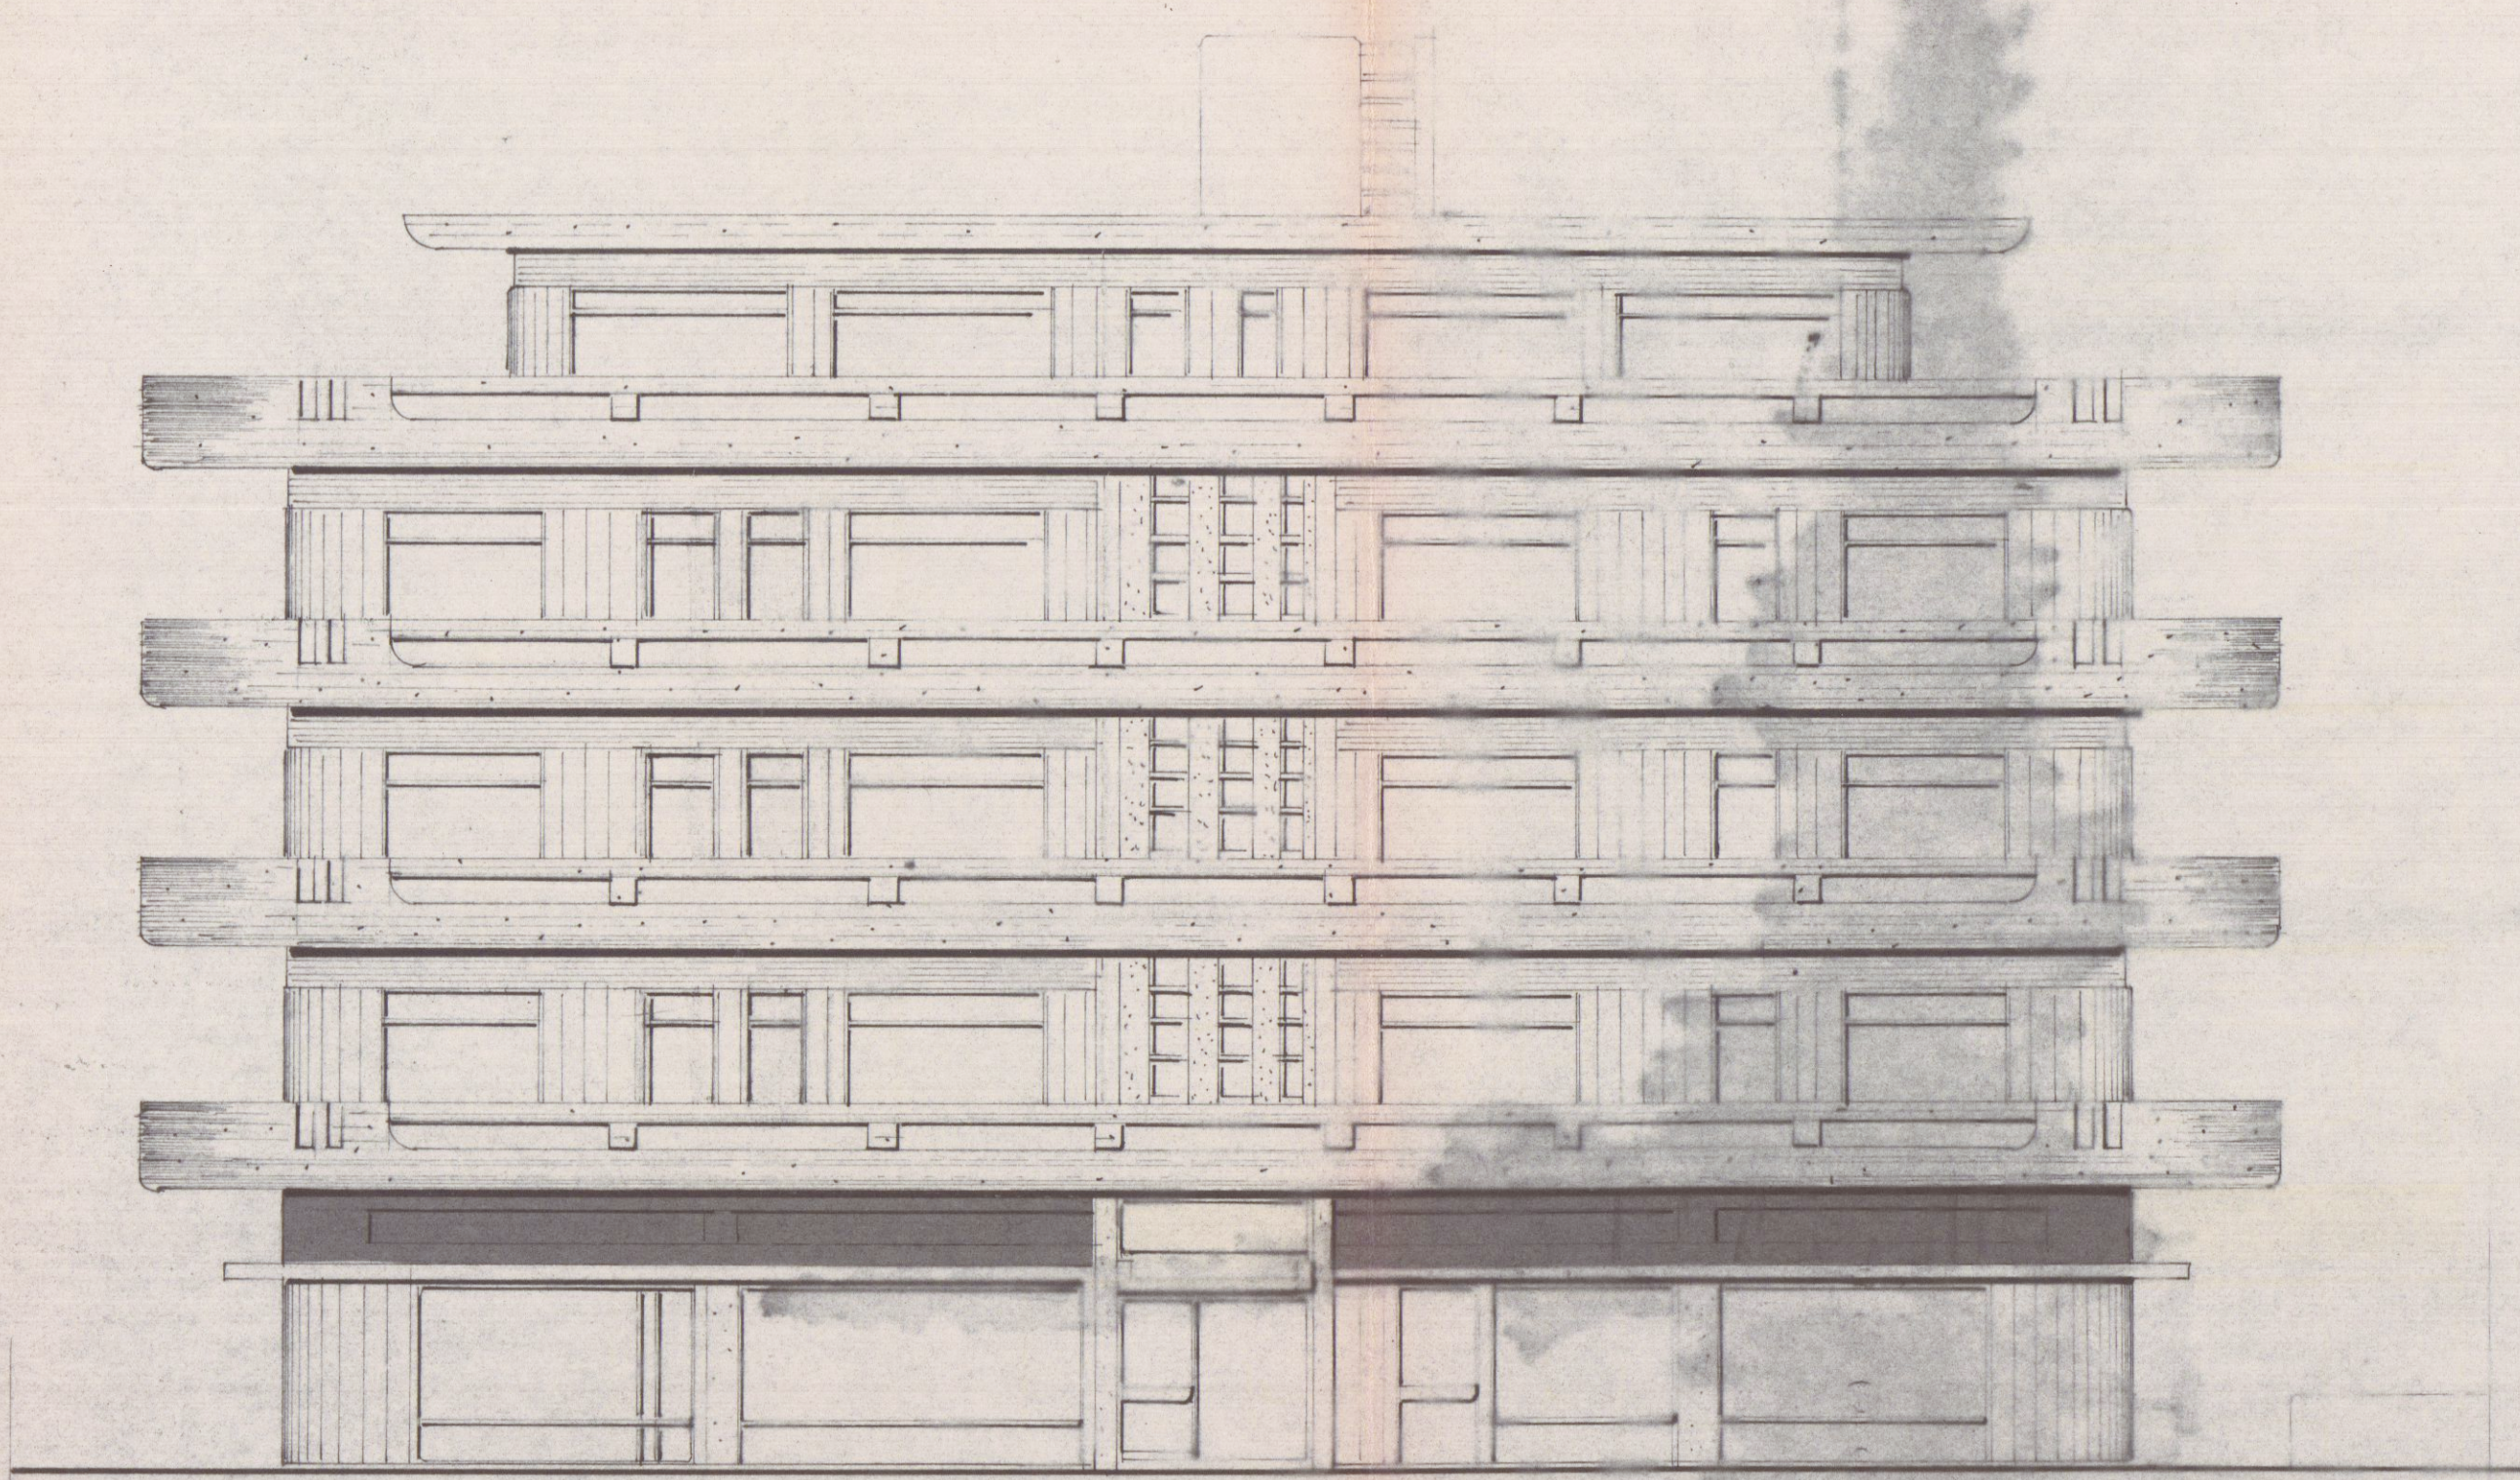

PROSPETTO SUD

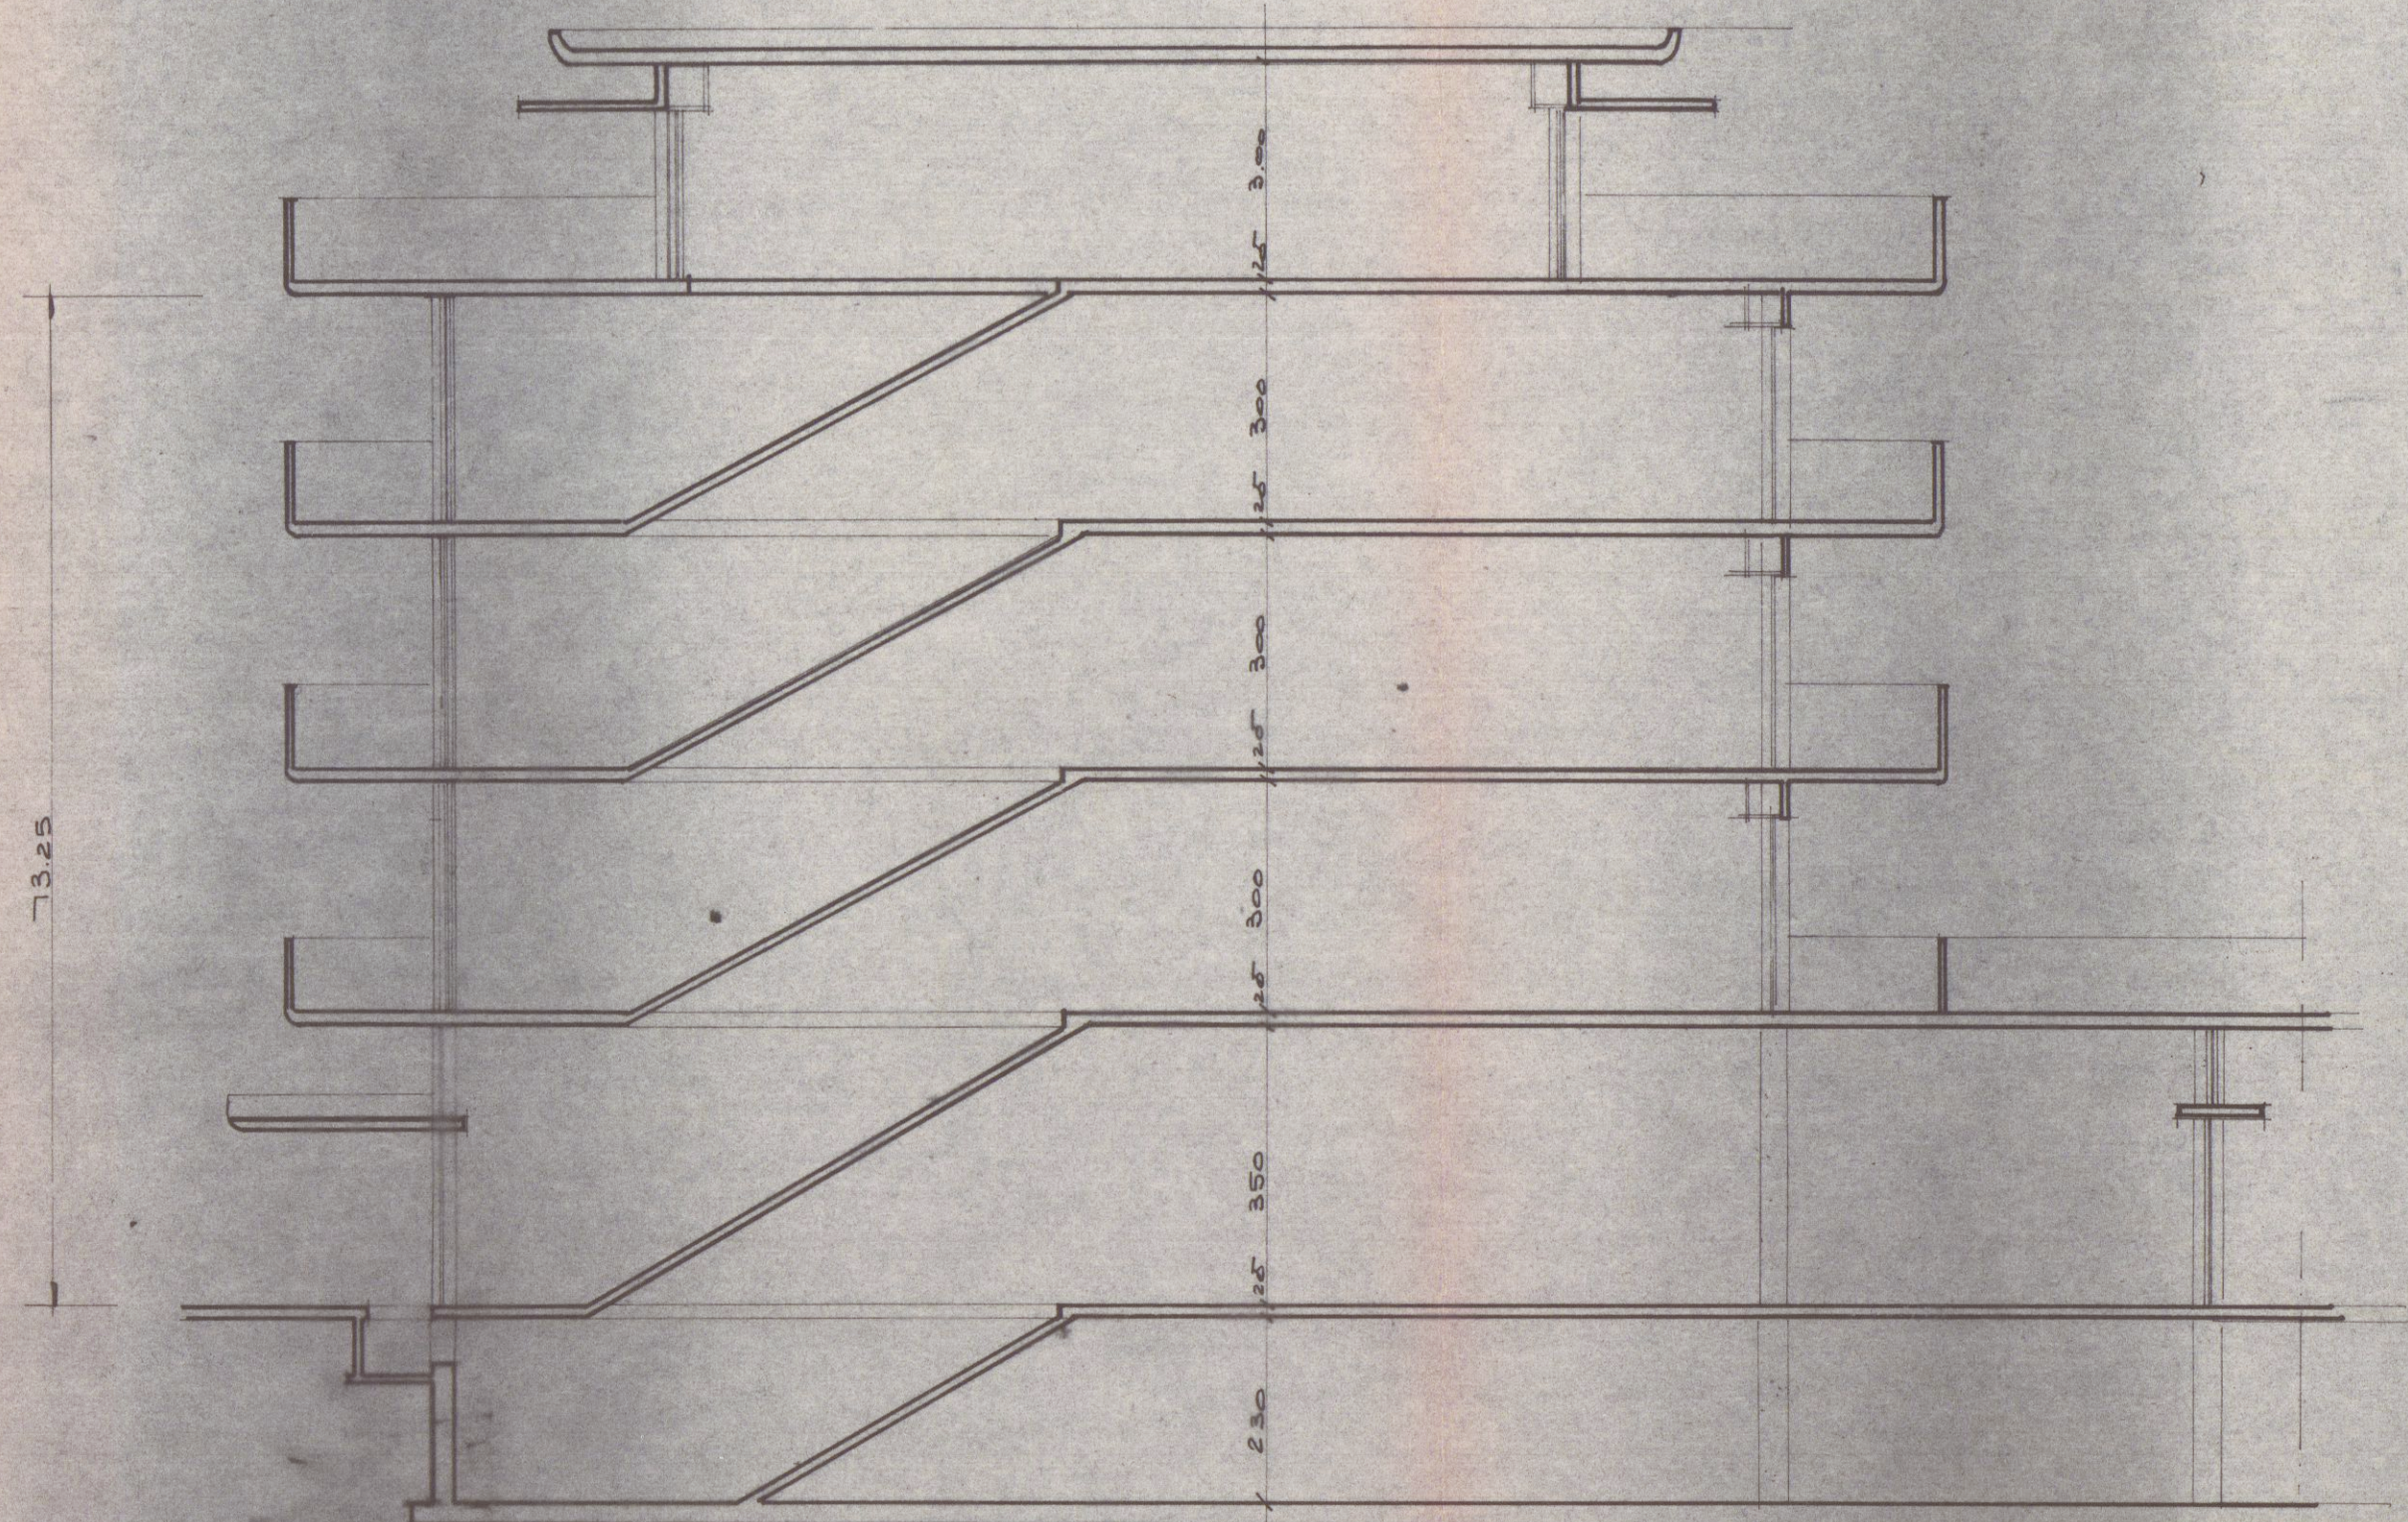

SEZIONE SULLE SCALE