


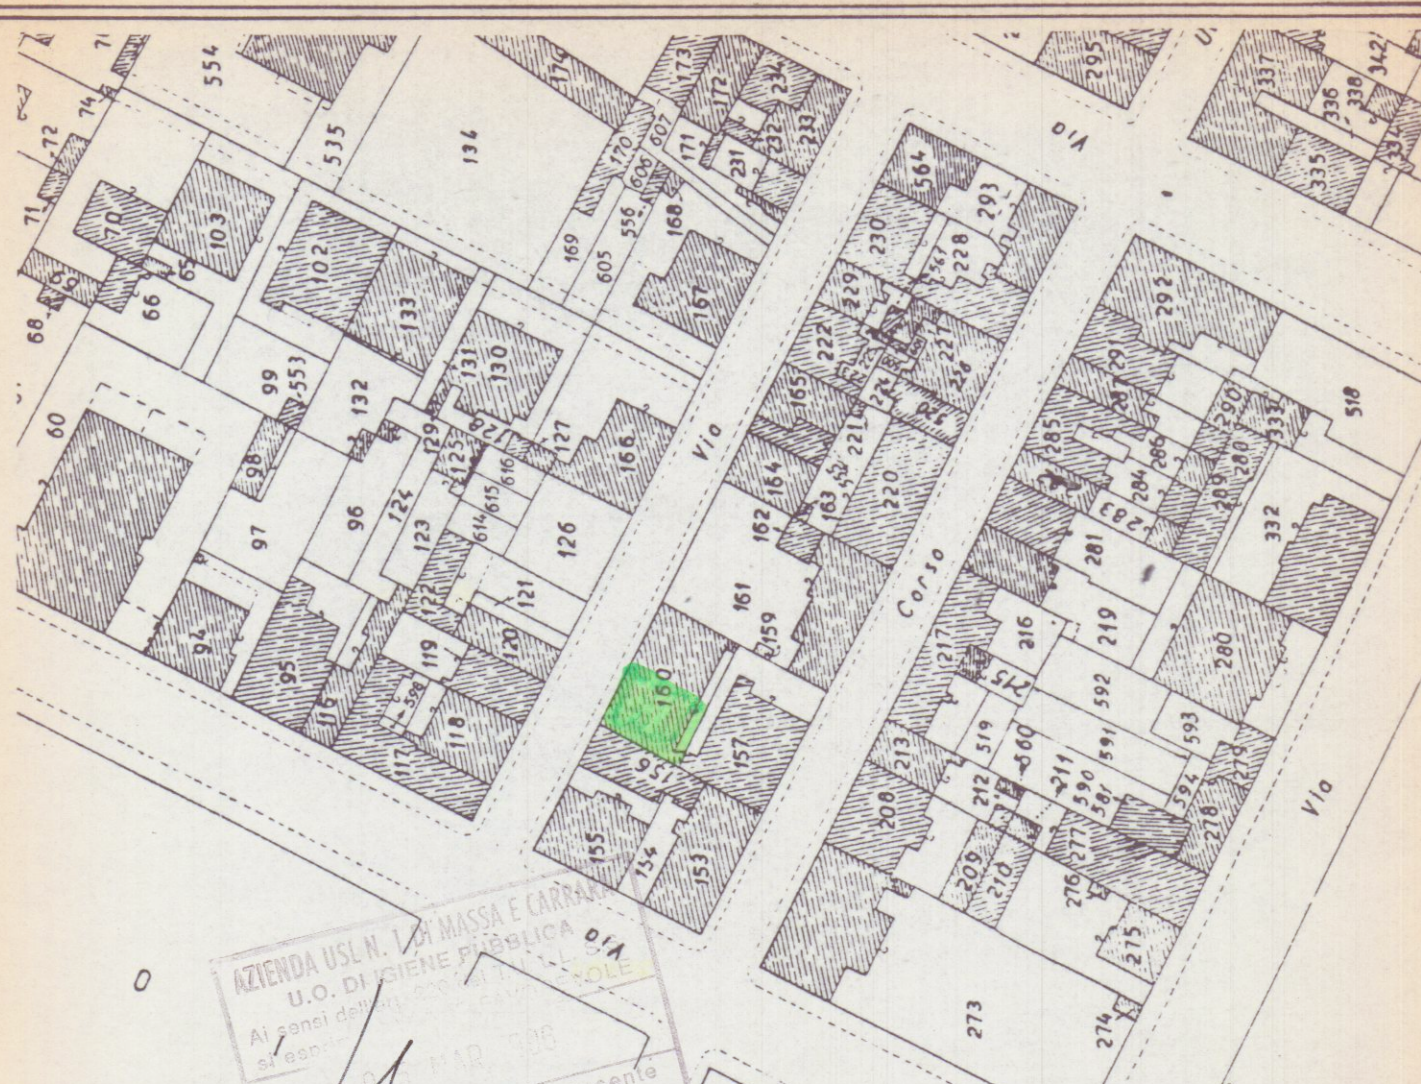


AZIENDA USL N. 1 DI MASSA E CARRARA
 U.O. DI GINECOLOGIA E OSTETRICIA
 Al sensi dell'art. 10, comma 1, lett. a) del D.Lgs. n. 30 del 28.2.1998
 per l'approvazione del presente progetto.
 Il Funzionario Medico
 [Signature]

PROGETTO

[Circular Stamp: COMUNE DI CARRARA]
 [Signature]


APPROVATO
 PER LA RISTRUTTURAZIONE E PARZIALE CAMBIO
 DI DESTINAZIONE DELL'APPARTAMENTO SITO IN
 MARINA DI CARRARA VIA G. MEHOTI 19
 PROP. SIG.RA. PRIORI ROSETTA
 COMUNE DI CARRARA
 SETT. URBANISTICA
 Approvato dal Sindaco alle condizioni
 indicate nella Concessione Edilizia
 n° del
 elab. grafico di cui alla Comm. Edilizia
 n° del Tav. n°
 L' Istruttore Tecnico
 Sig.ra Barsi [Signature]

PIANTA # 1:100

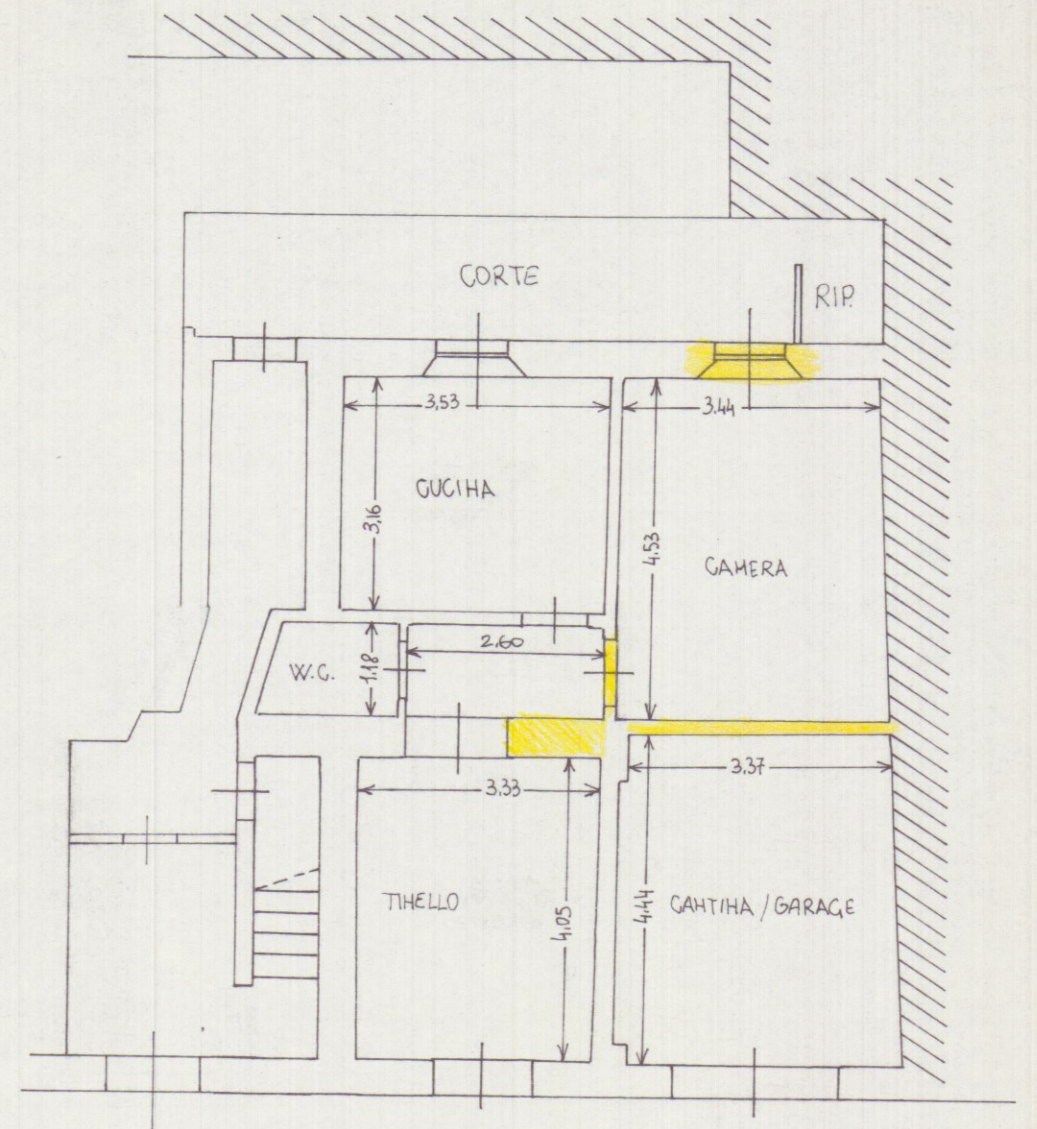

VIA G. MEHOTI


NUOVA PIANTA # 1:100

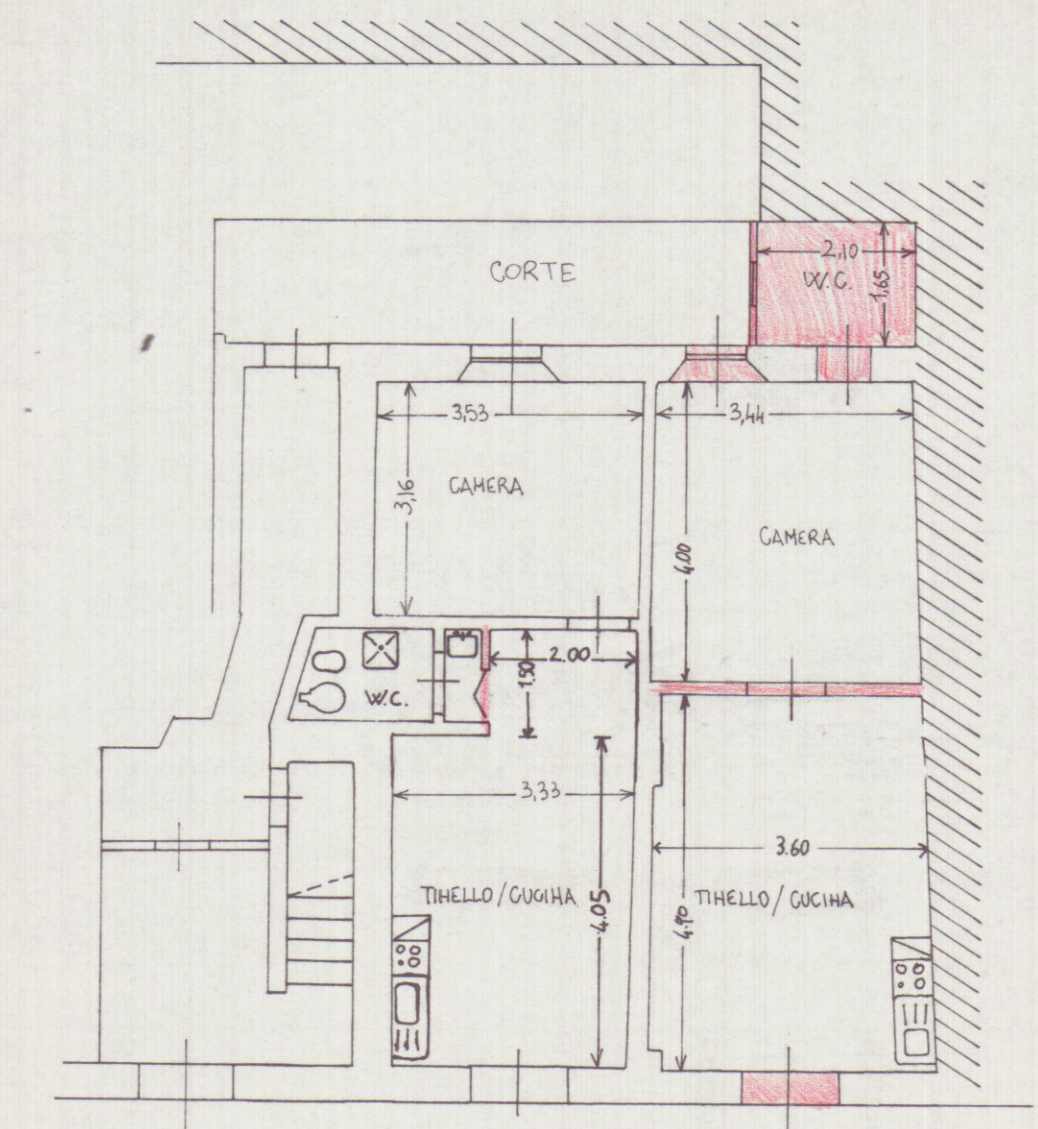

VIA G. MEHOTI

SUPERFICIE TINELLO/CUCINA $4.05 \times 3.33 = 13.50$
 $1.50 \times 2.00 = 3.00$
 Tot. 16.50 m^2

PROSPETTO LATO STRADA

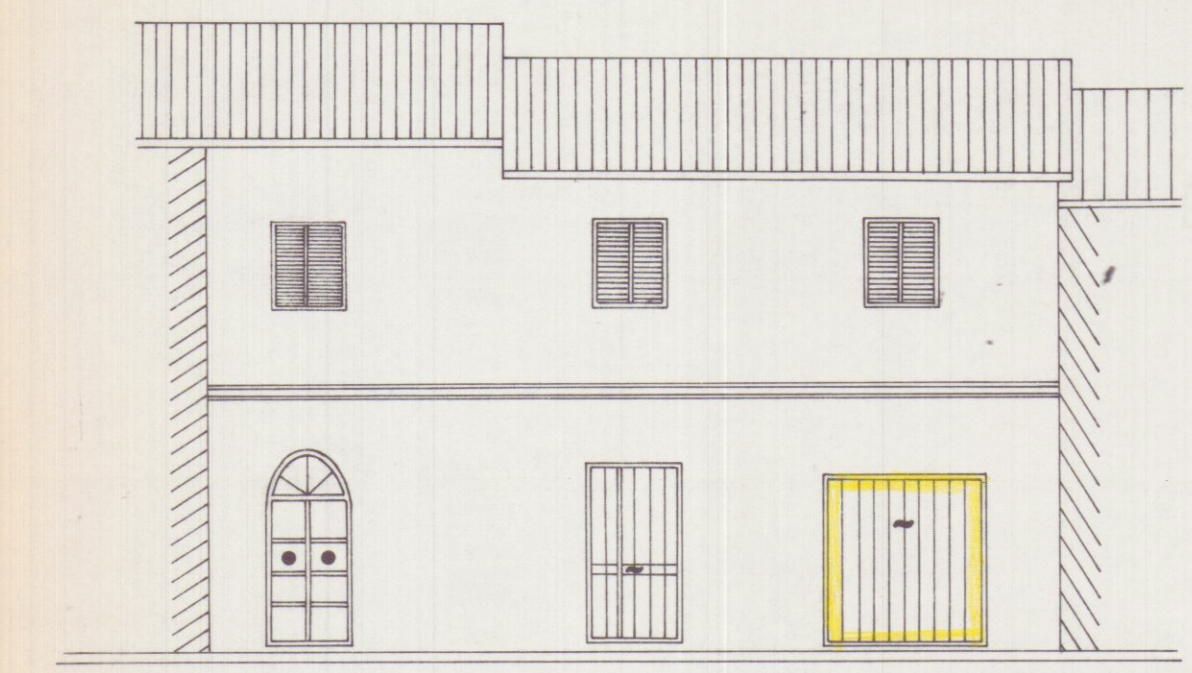

NUOVO PROSPETTO LATO STRADA



PROSPETTO RETRO



NUOVO PROSPETTO RETRO

