

COMUNE DI CARRARA

PROGETTO DI RISTRUTTURAZIONE EDILIZIA CON CAMBIO DI DESTINAZIONE D'USO DI FABBRICATO IN LOCALITA' S. ANTONIO




TAV. 1/SCALA 1:100 - PIANTA, PROSPETTI, SEZIONE

STATO ATTUALE (C./E. N° 311/95 e rinnovo N° 72/99 Coop. Edilizia IL PROGETTO)



IL PROPRIETARIO


Coop. Edilizia Il Progetto
COR. S. ANTONIO
VIA L. B. 24100 MASSA (MS)
05779

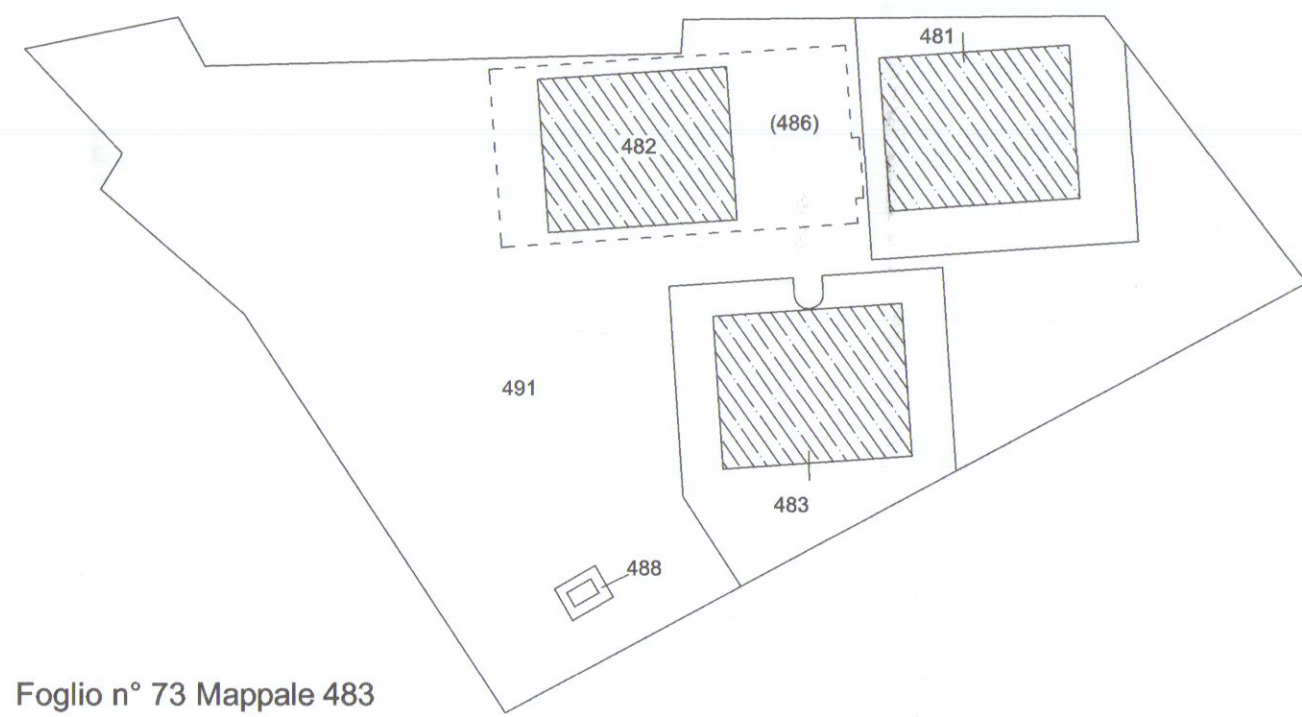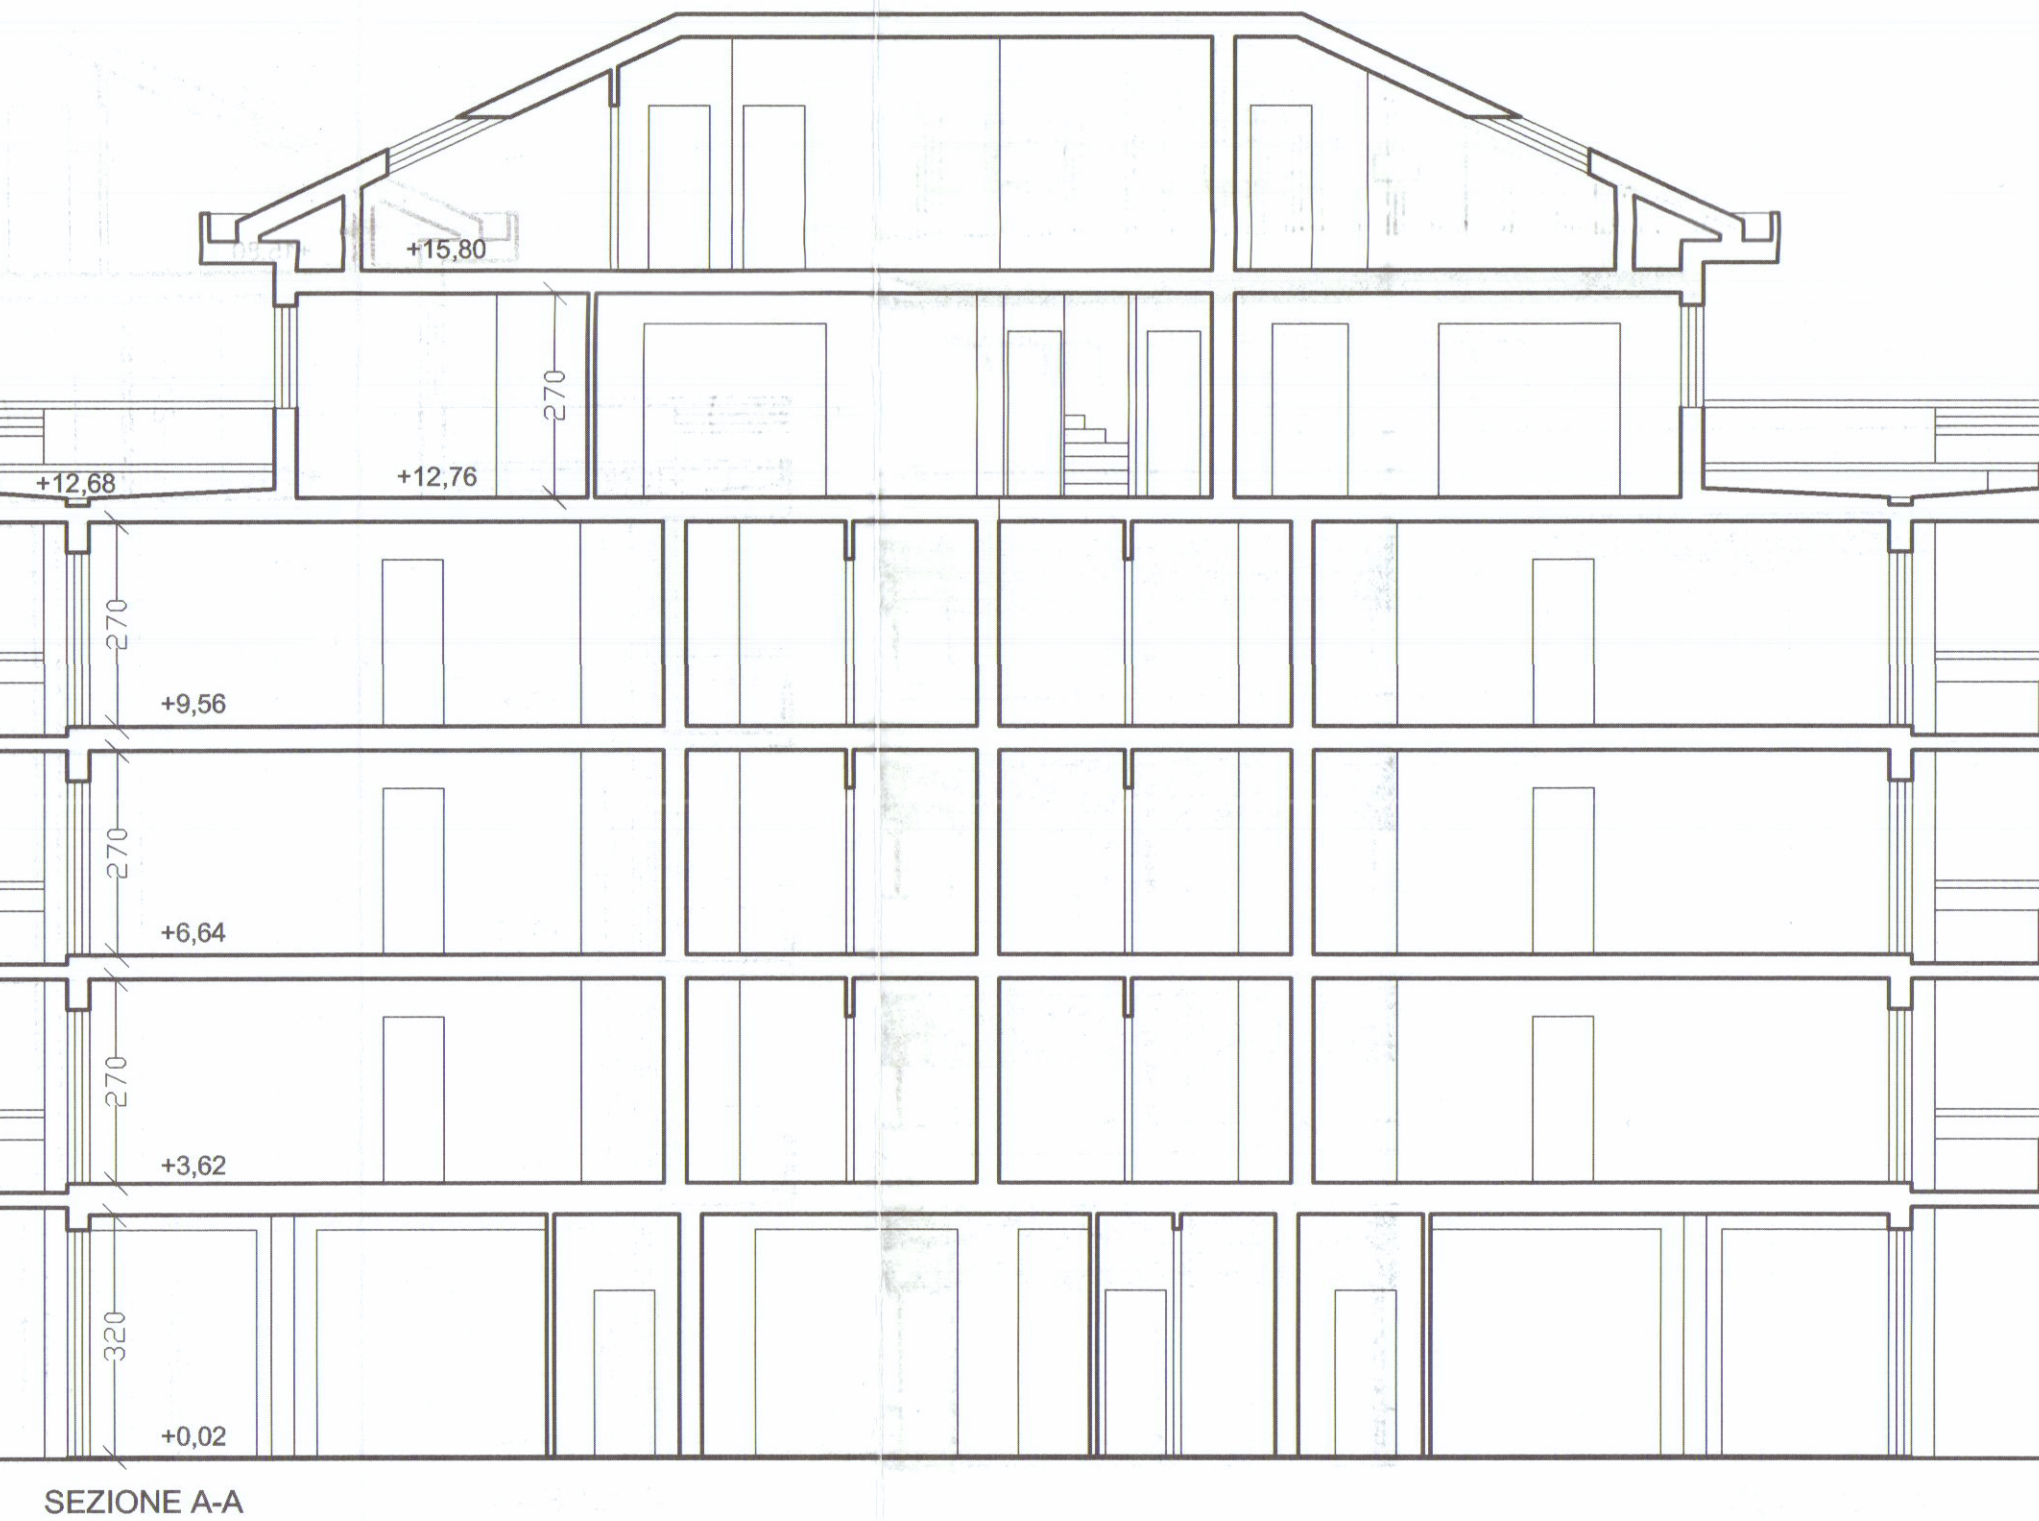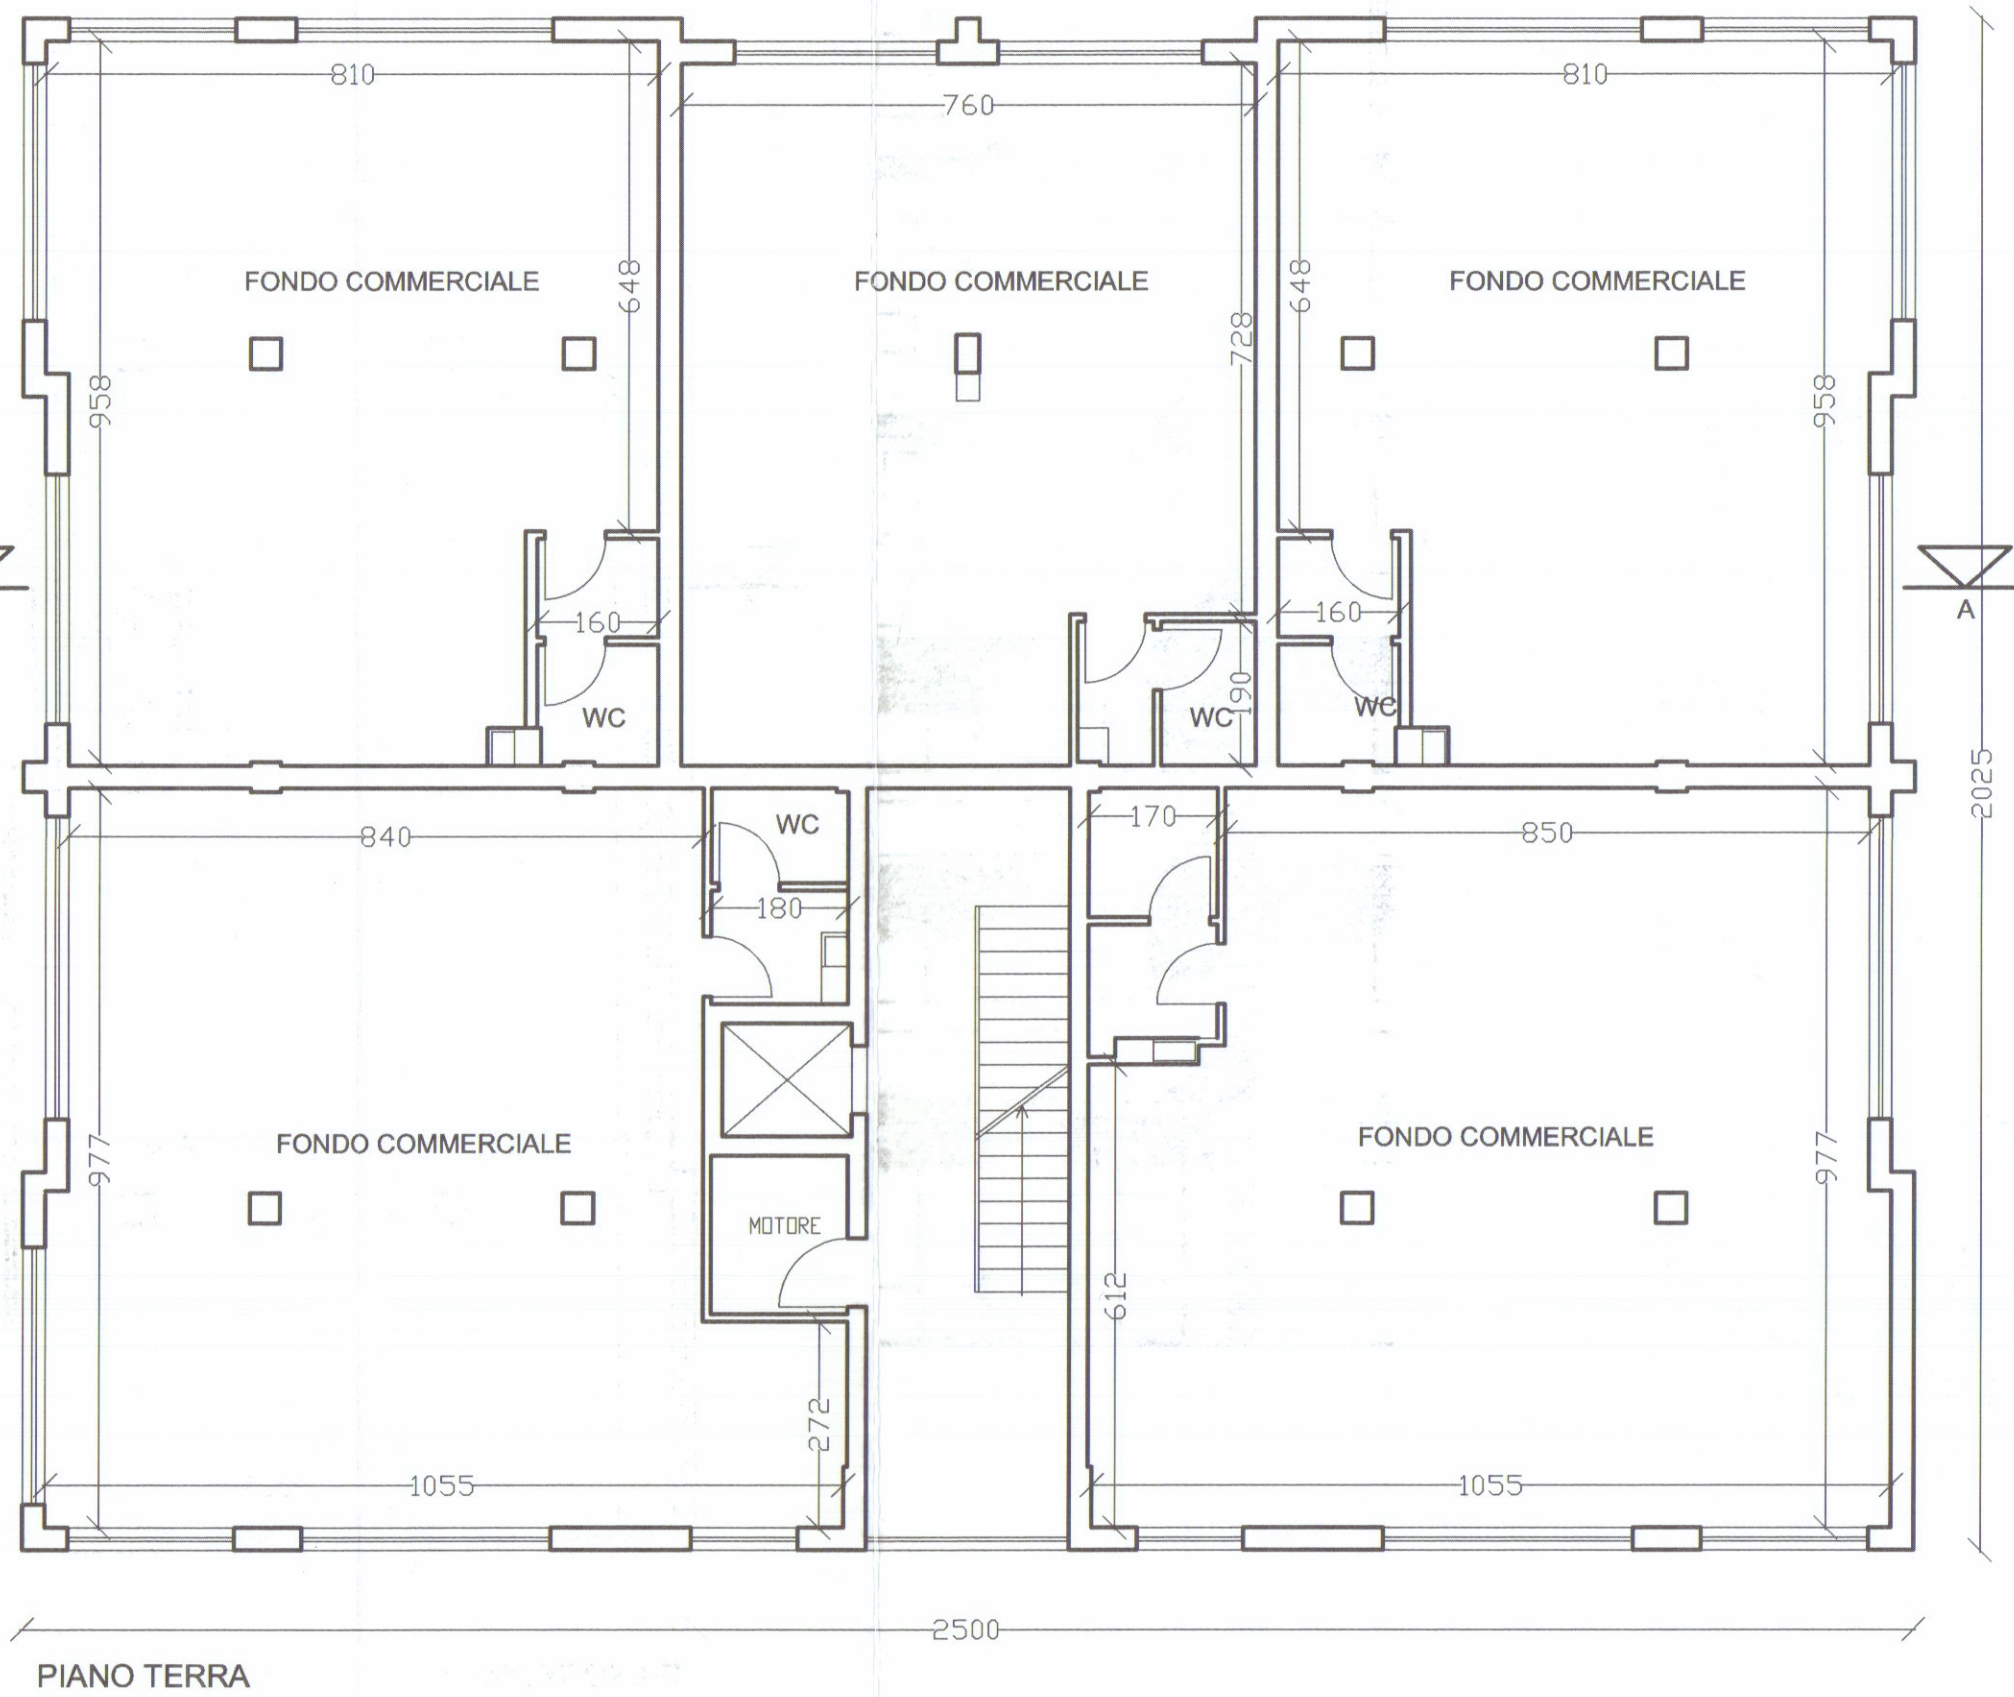


Foglio n° 73 Mappale 483



prospetto ovest

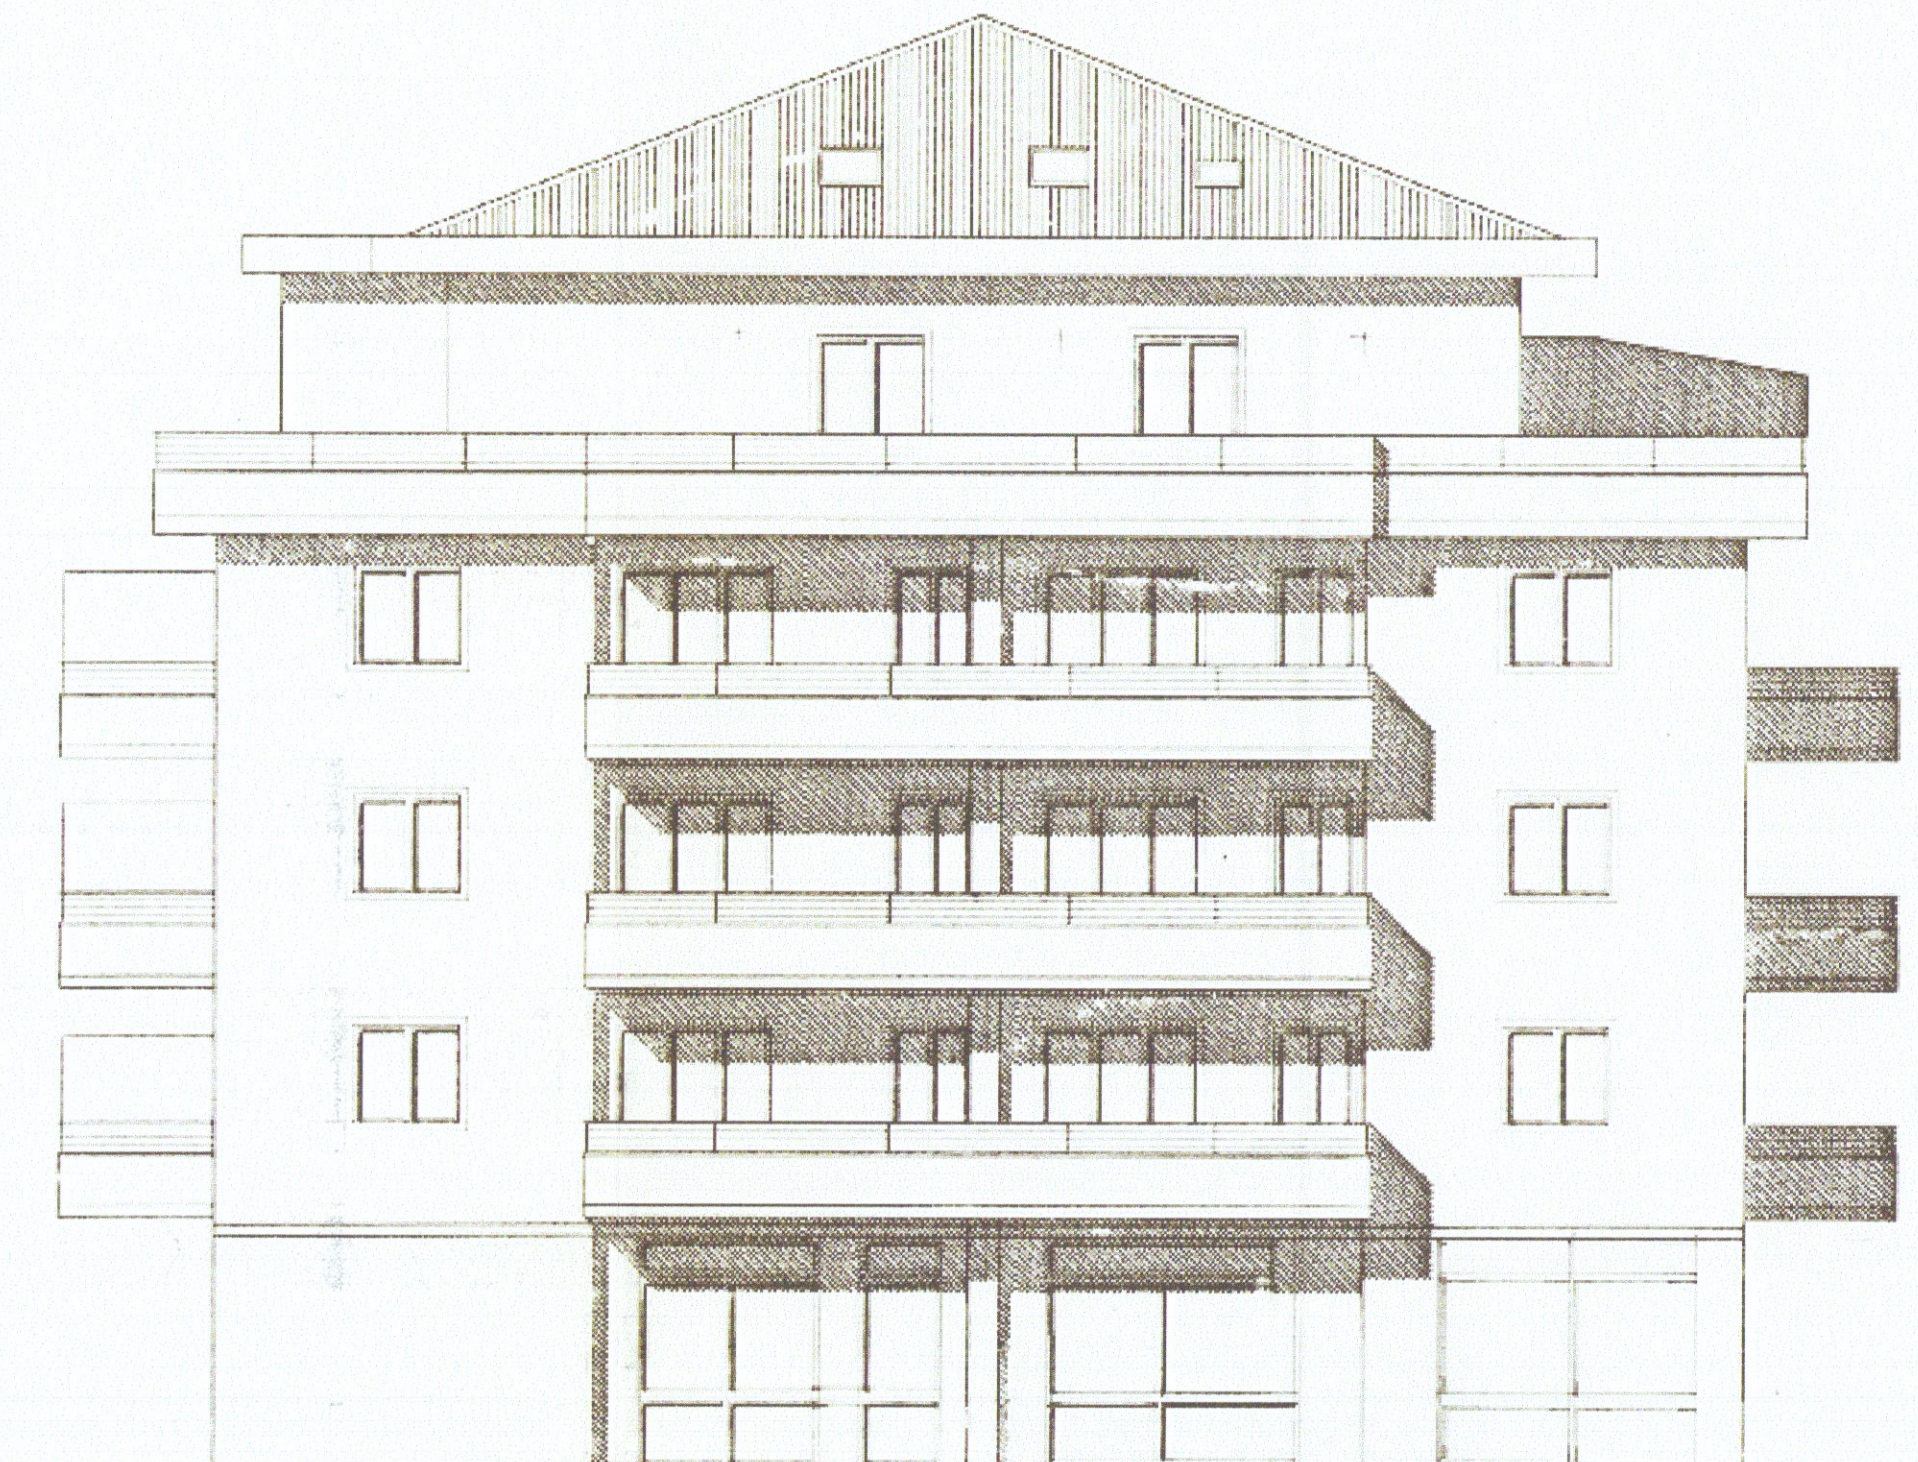

prospetto sud

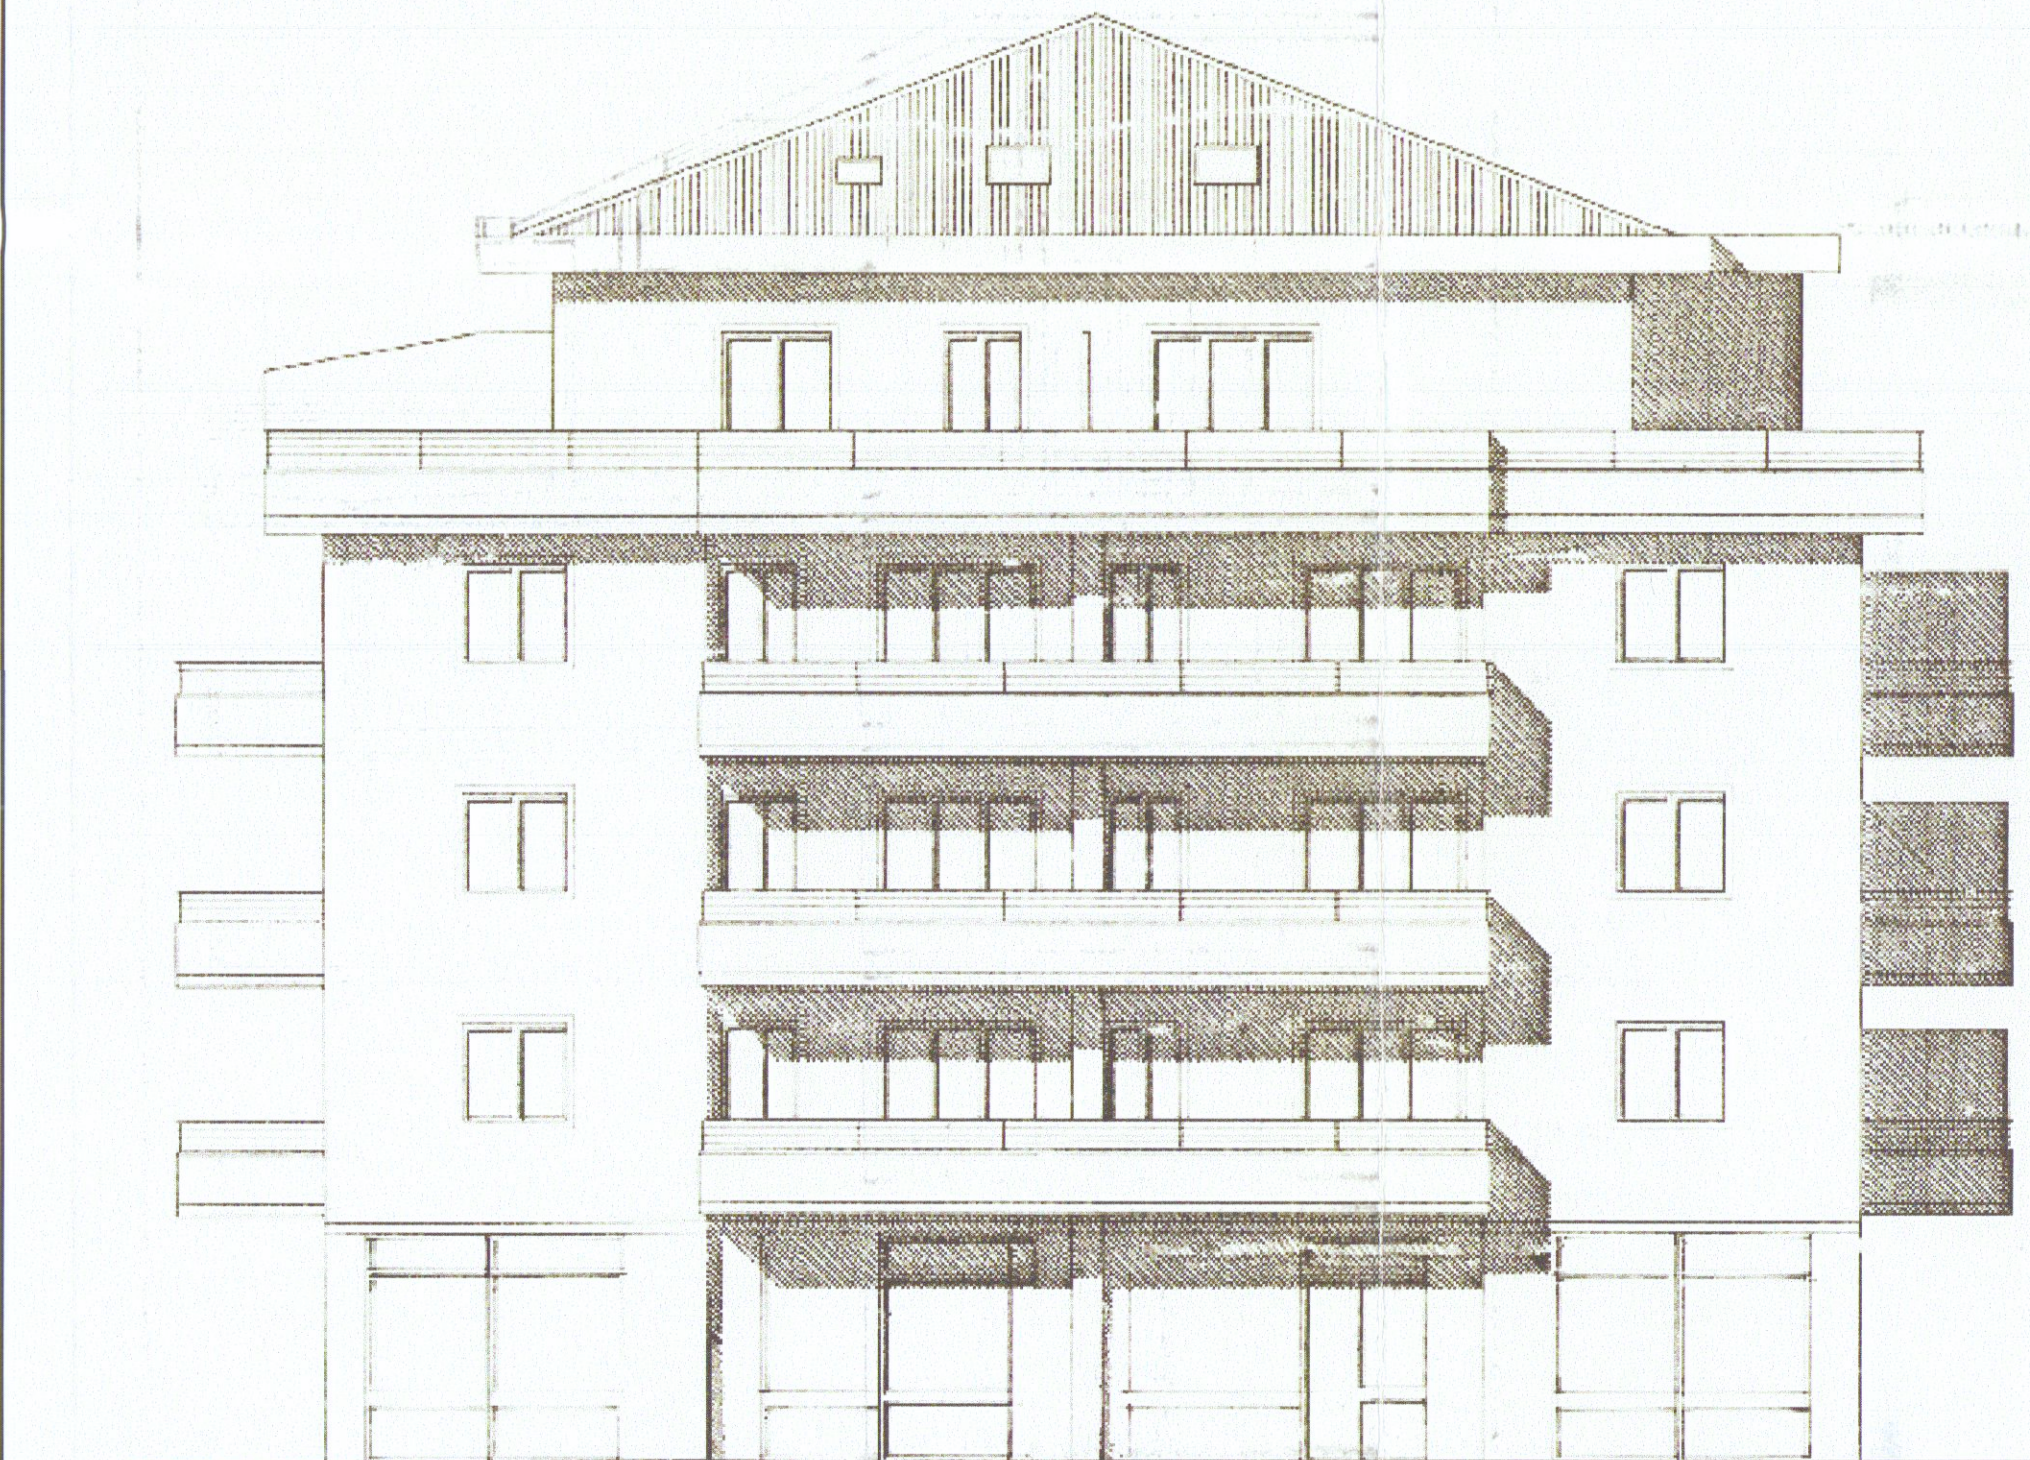

prospetto nord



prospetto est