




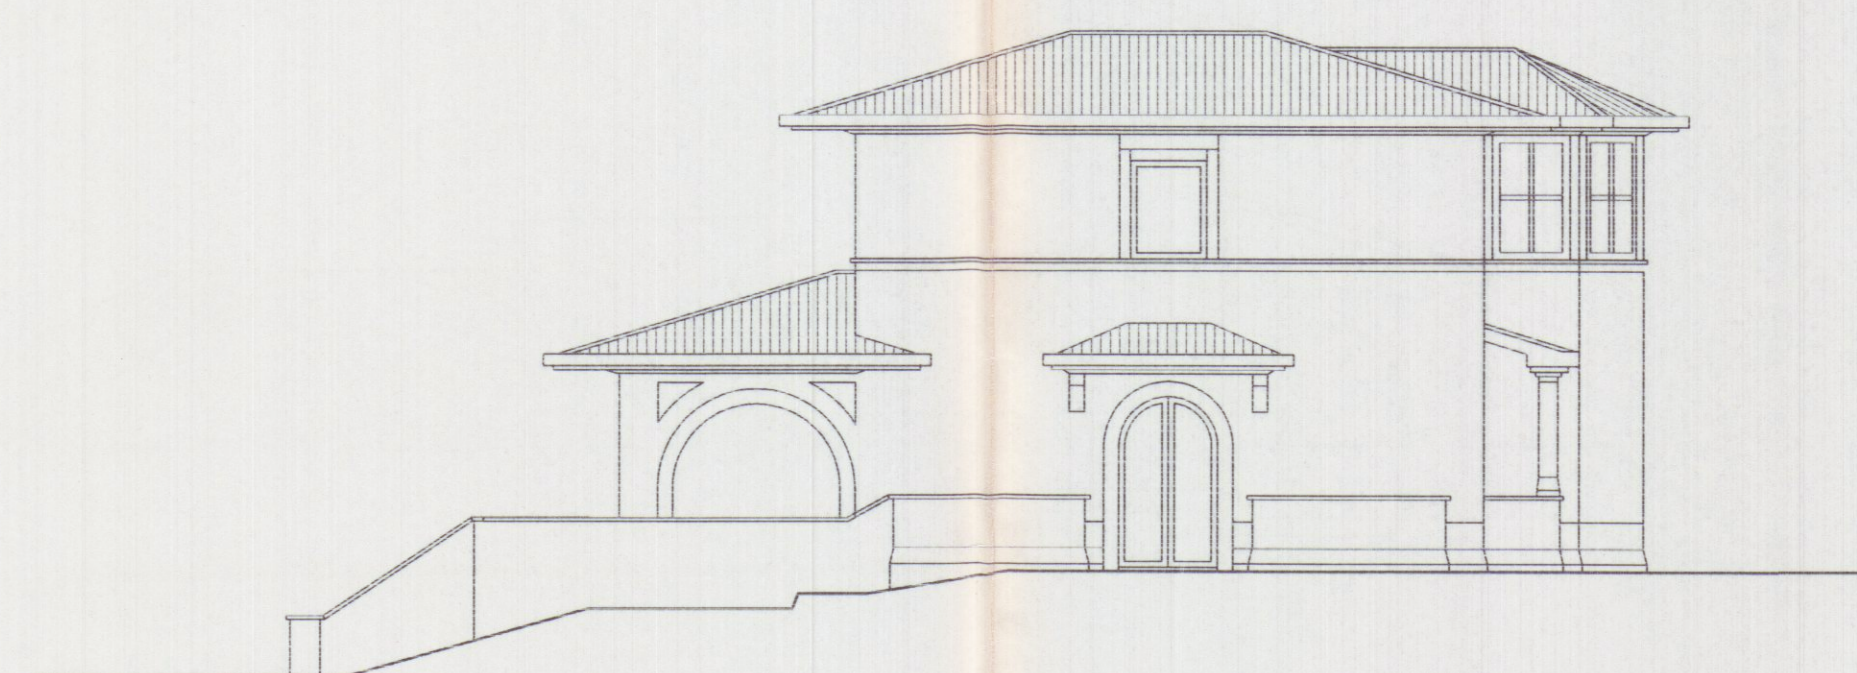


PROSPETTO EST

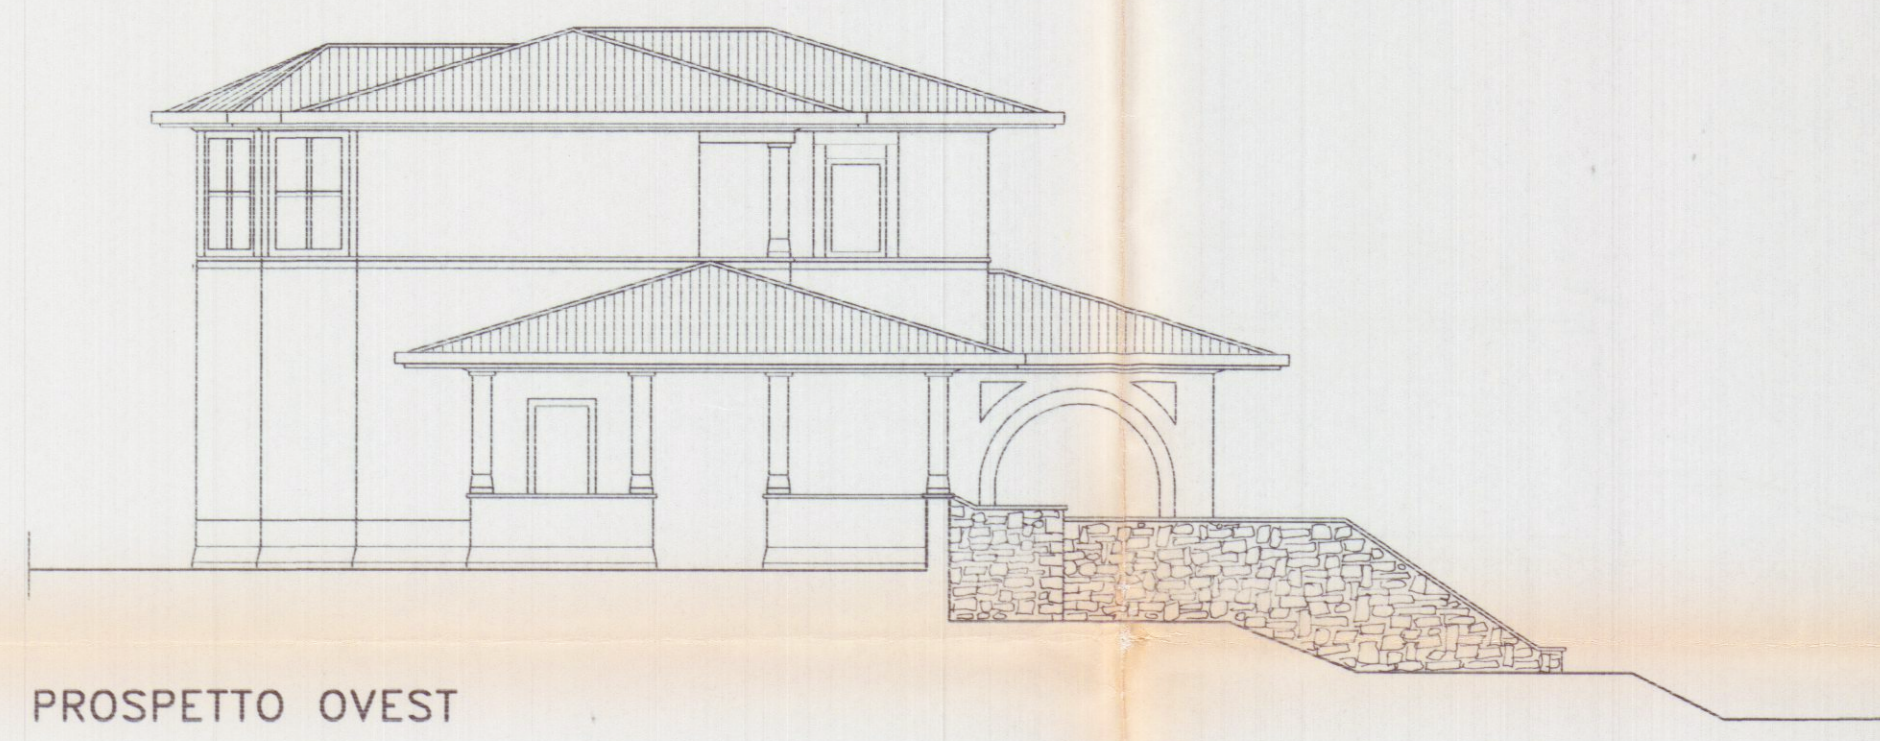


PROSPETTO OVEST

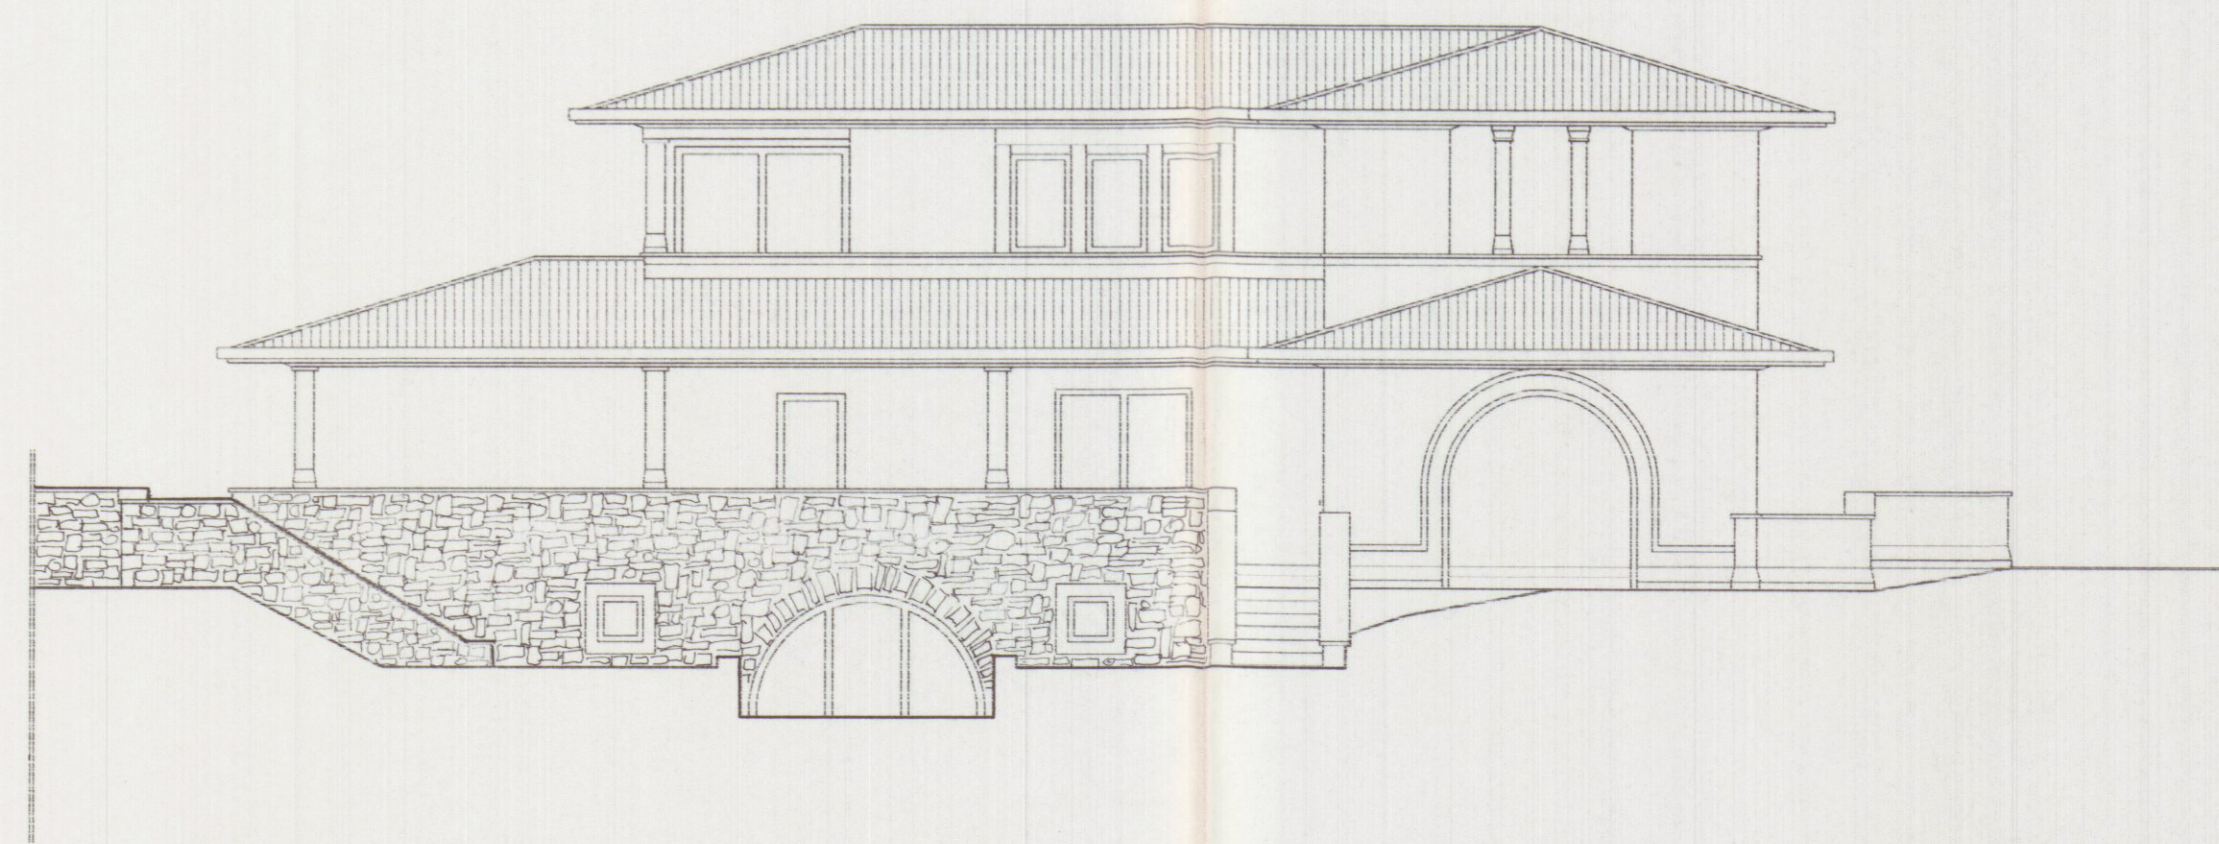


PROSPETTO SUD

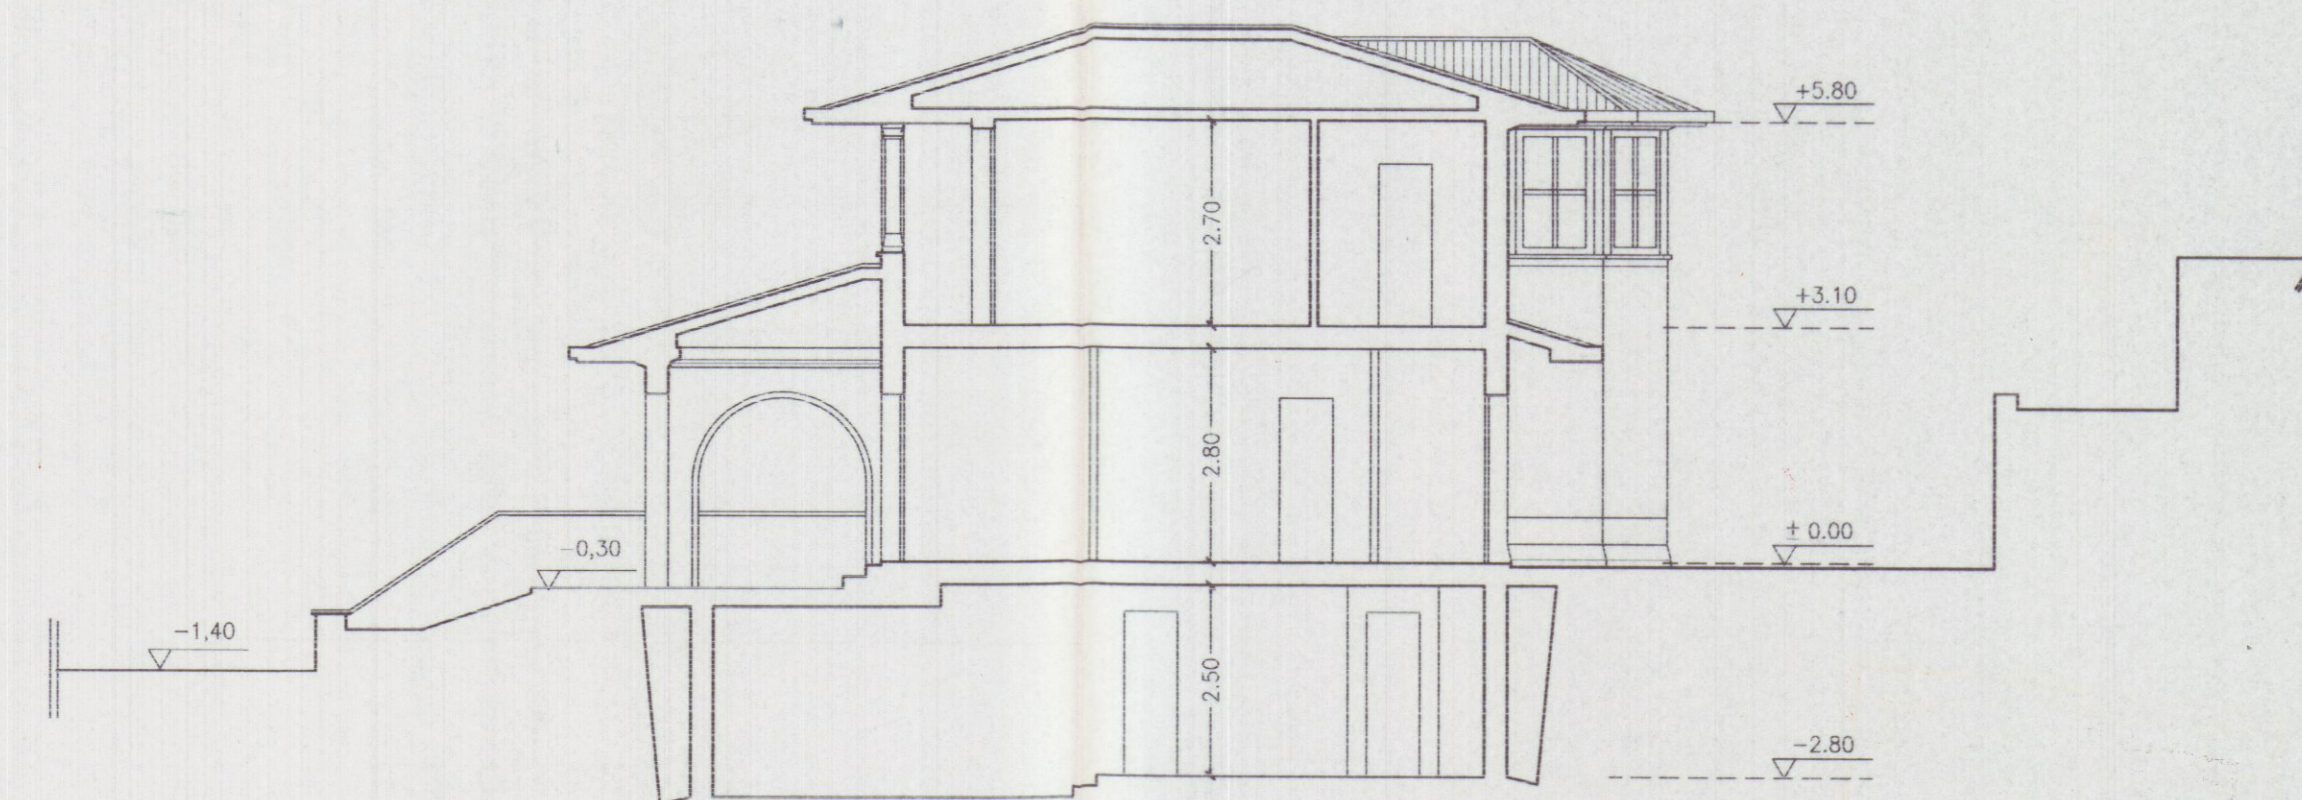


SEZIONE LONGITUDINALE

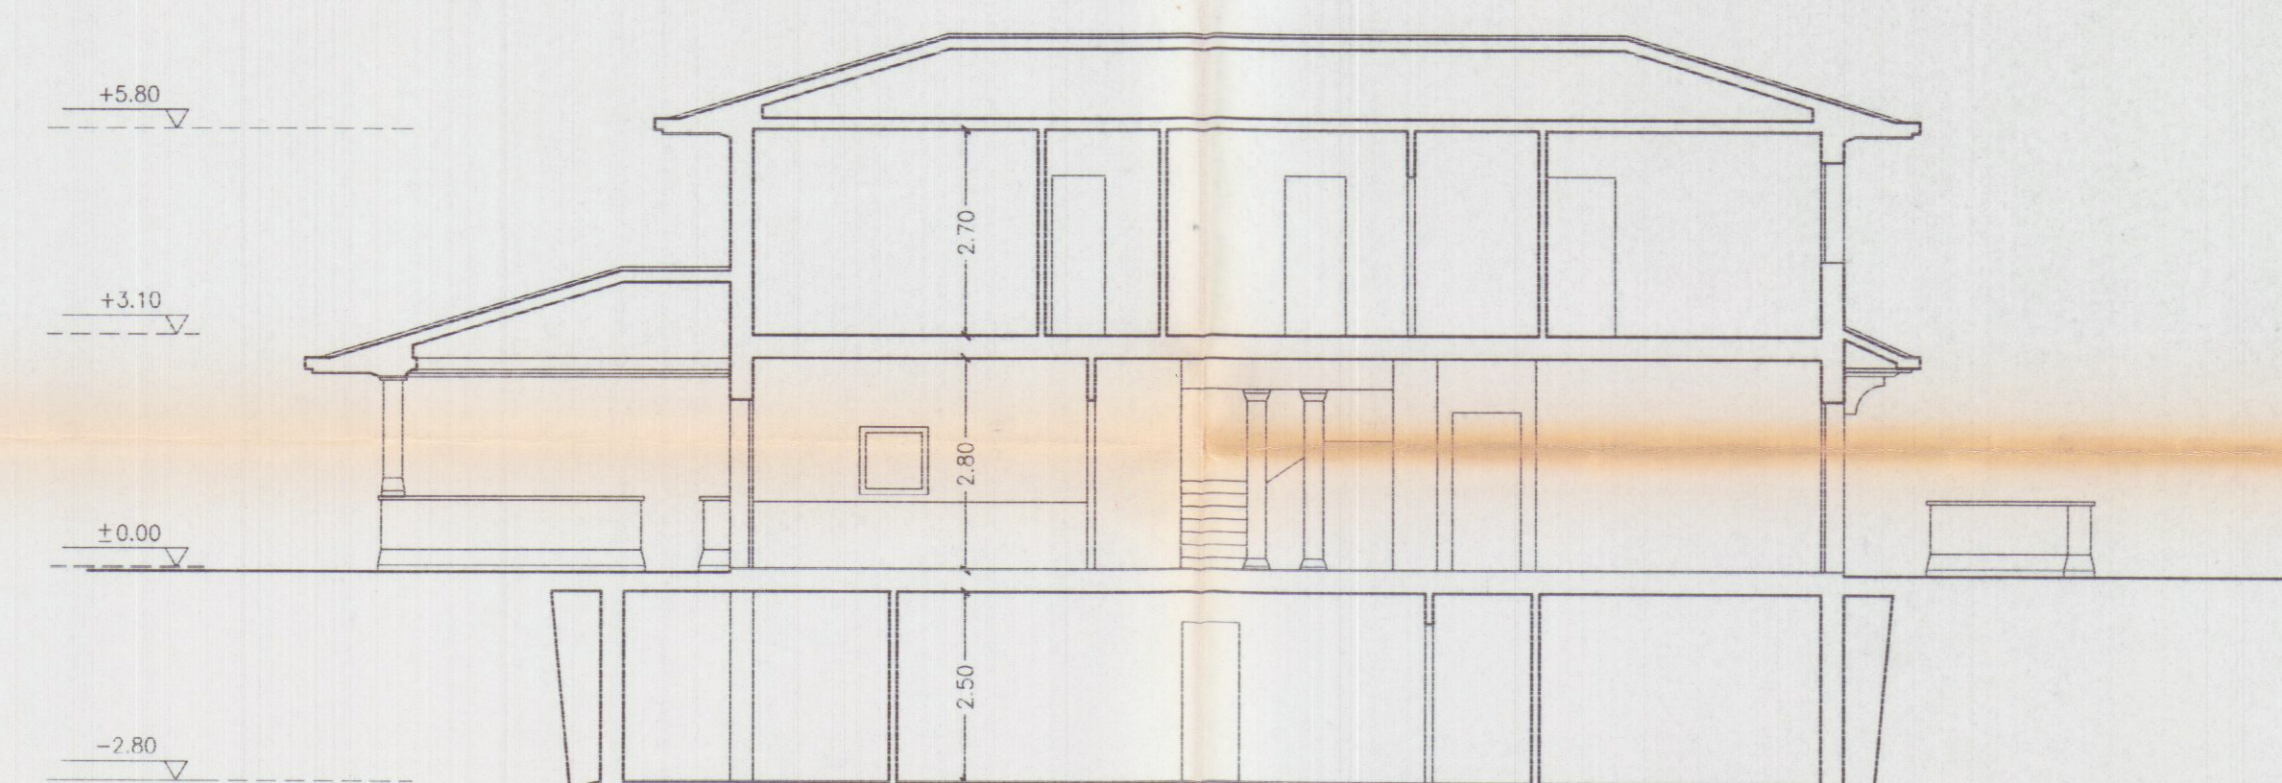

SEZIONE TRASVERSALE

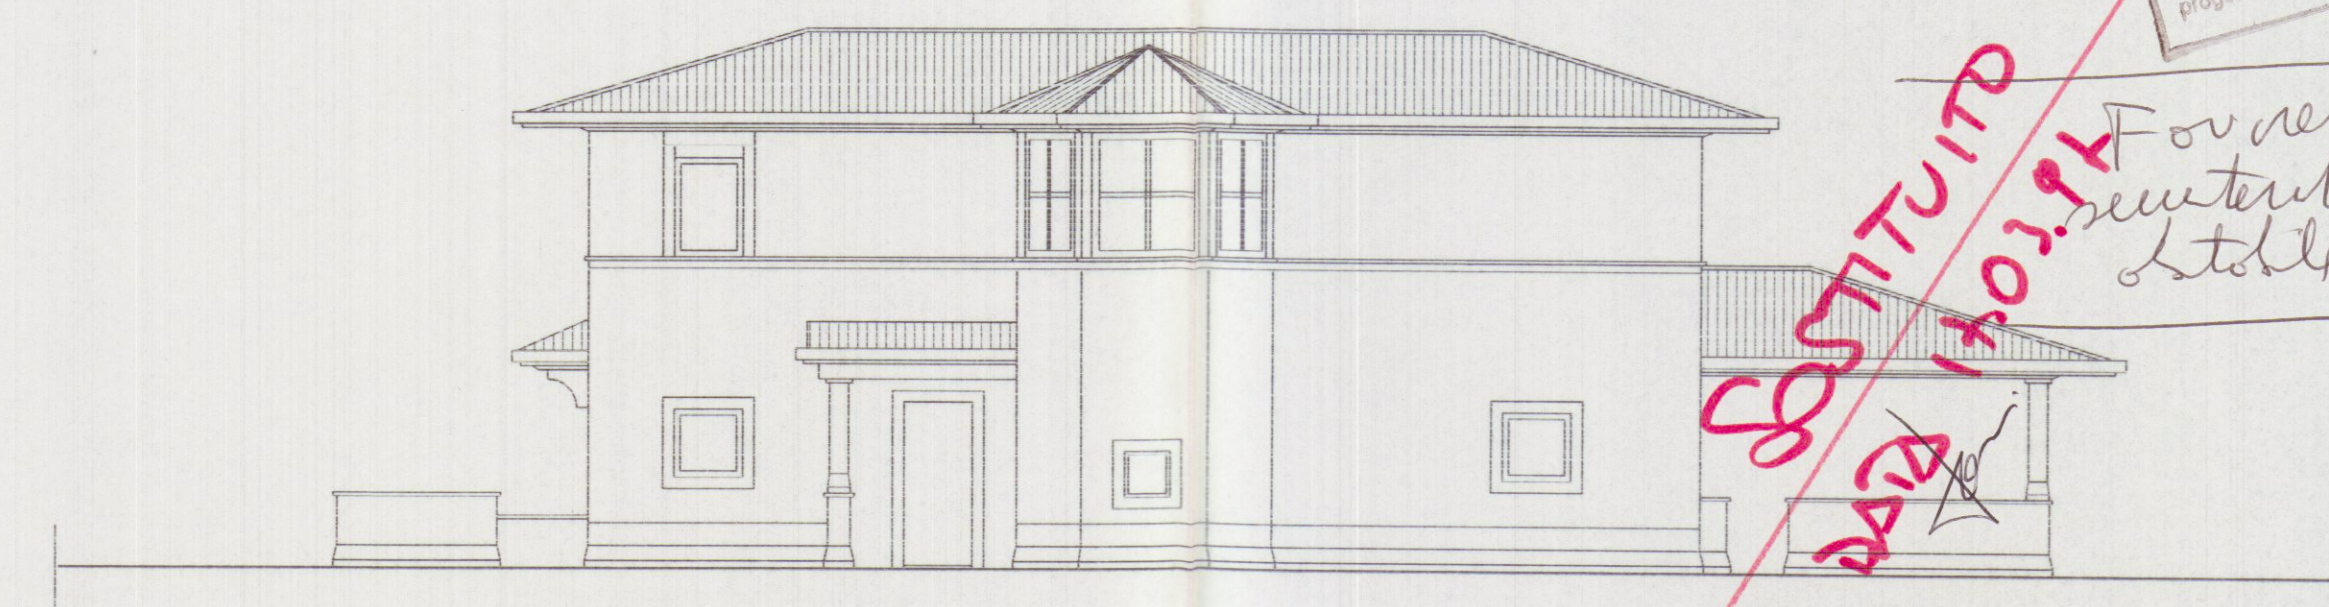

PROSPETTO NORD

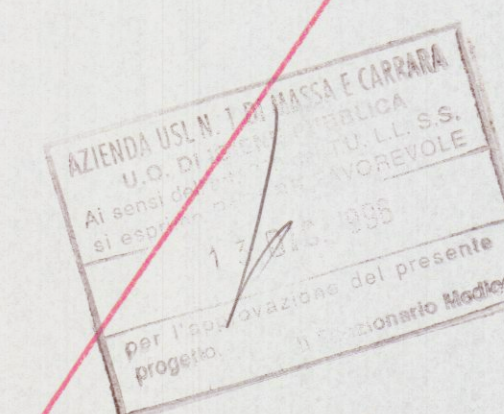

*For new
reconstruction
stable*

IN 2001/01/01

17/12/95

stato variato

Il Tecnico Istruttore 17/12/95

STUDIO TECNICO PROFESSIONALE GEOMM. NARDINI F. TONINI VIA ROMA N. 54033 CARRARA - TEL. 0585 72344					 PROGETTISTA
PROPRIETA' PIER MARCO FONTANA					
LAVORO: Fabbricato di civile abitazione Variante alla C.E. n.7 del 01/09/95					DIRETTORE DEI LAVORI
TAVOLA: PROSPETTI E SEZIONI					PROPRIETARIO
DATA dicembre 95	SCALA 1/100	N. DISEGNO	RIEQUILIBRIO	DISEGNATA	TAV. N. 2v.
					SCHEDE