

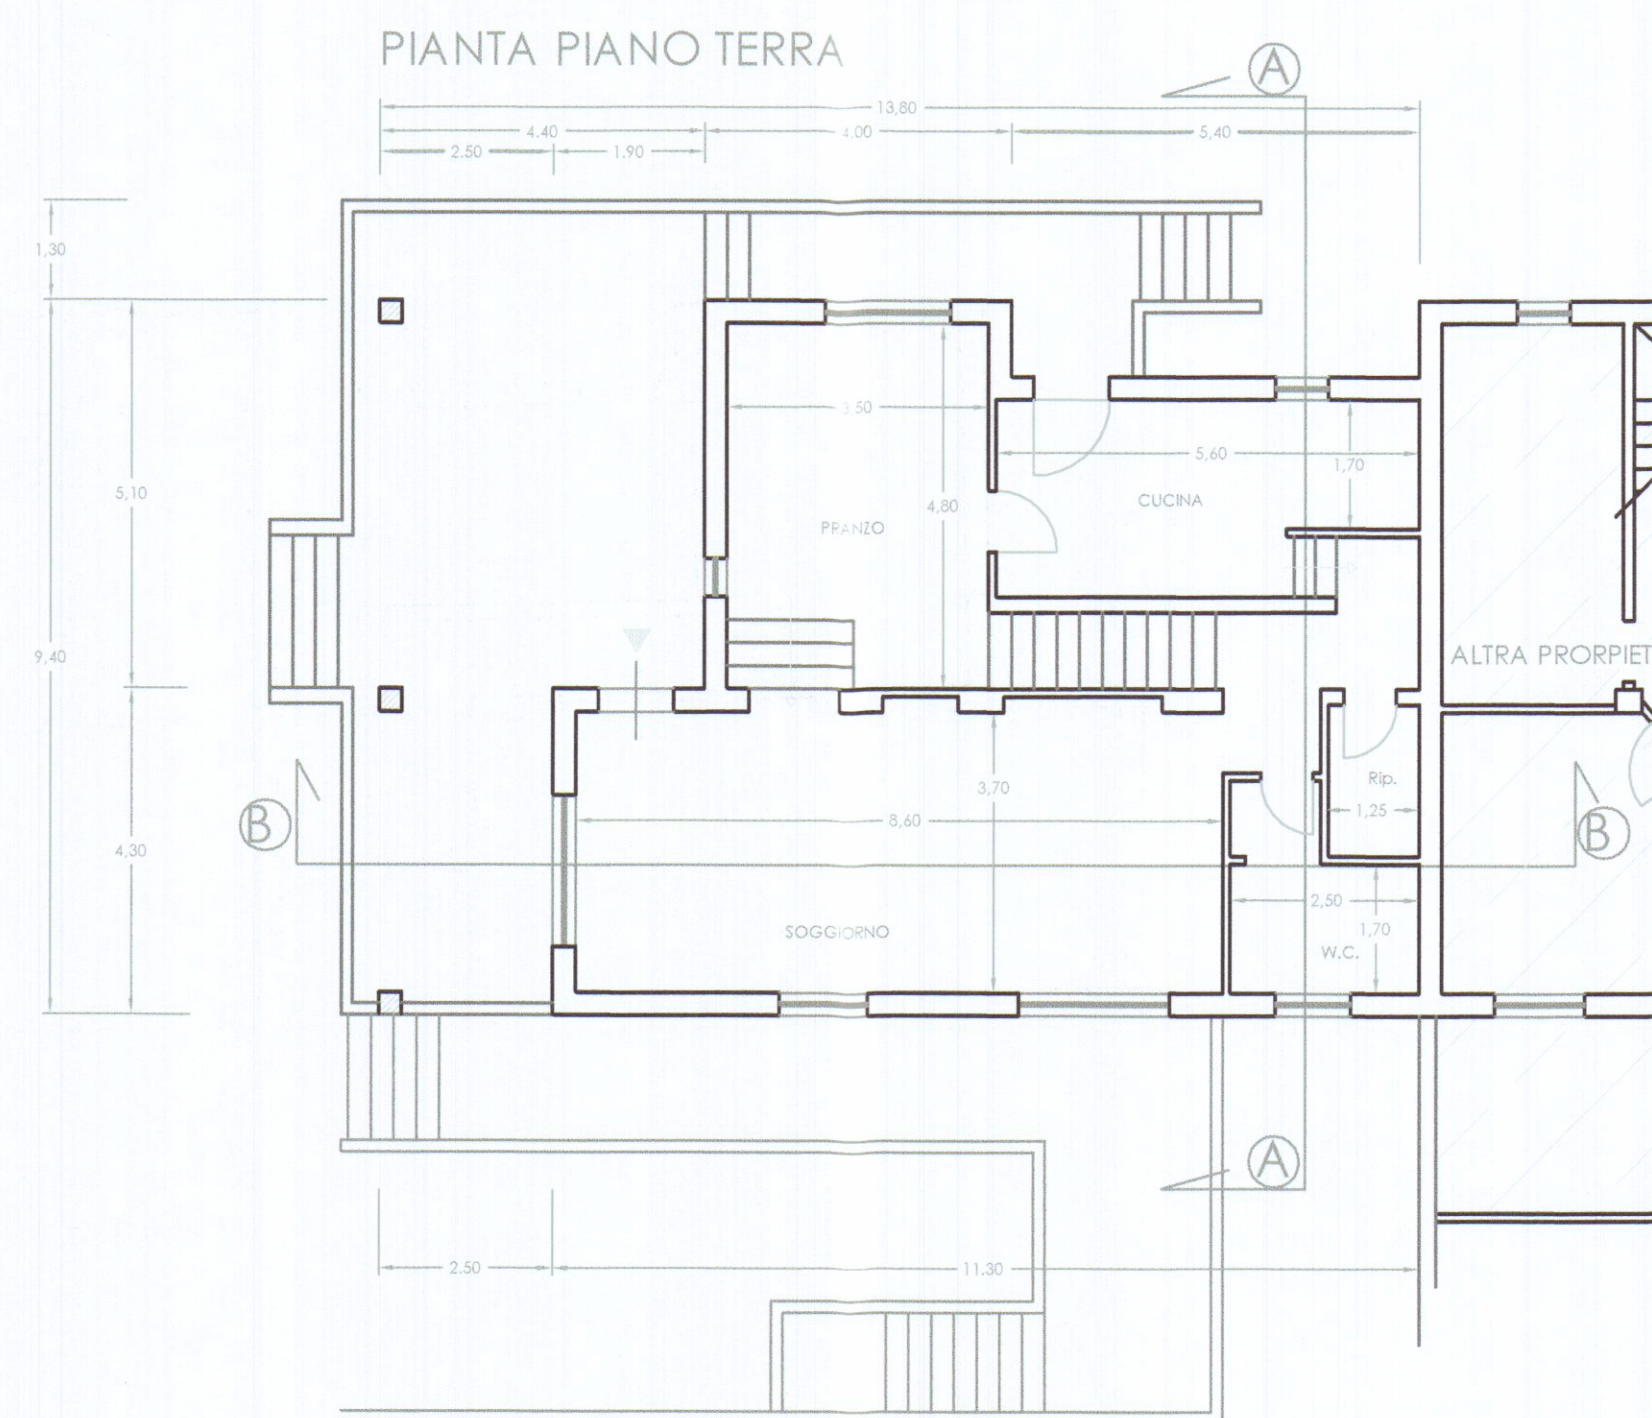
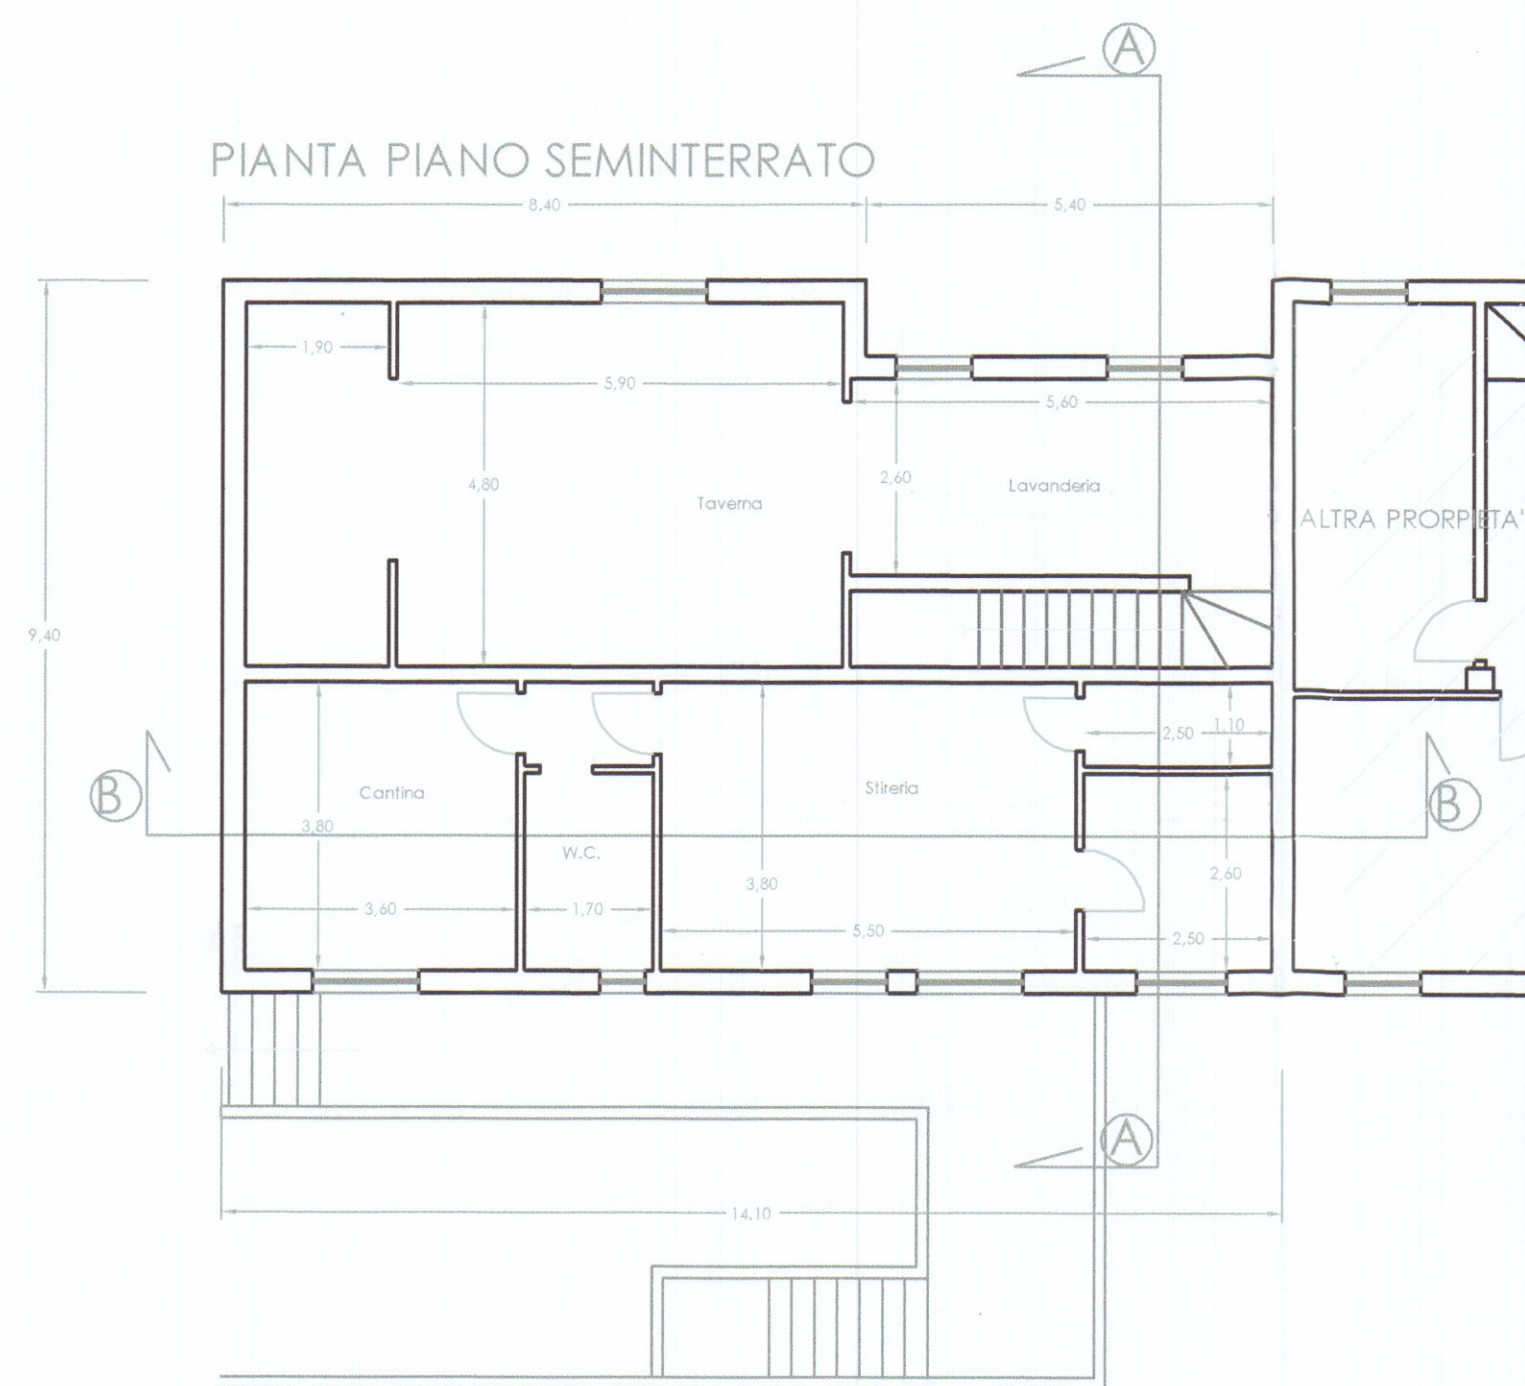
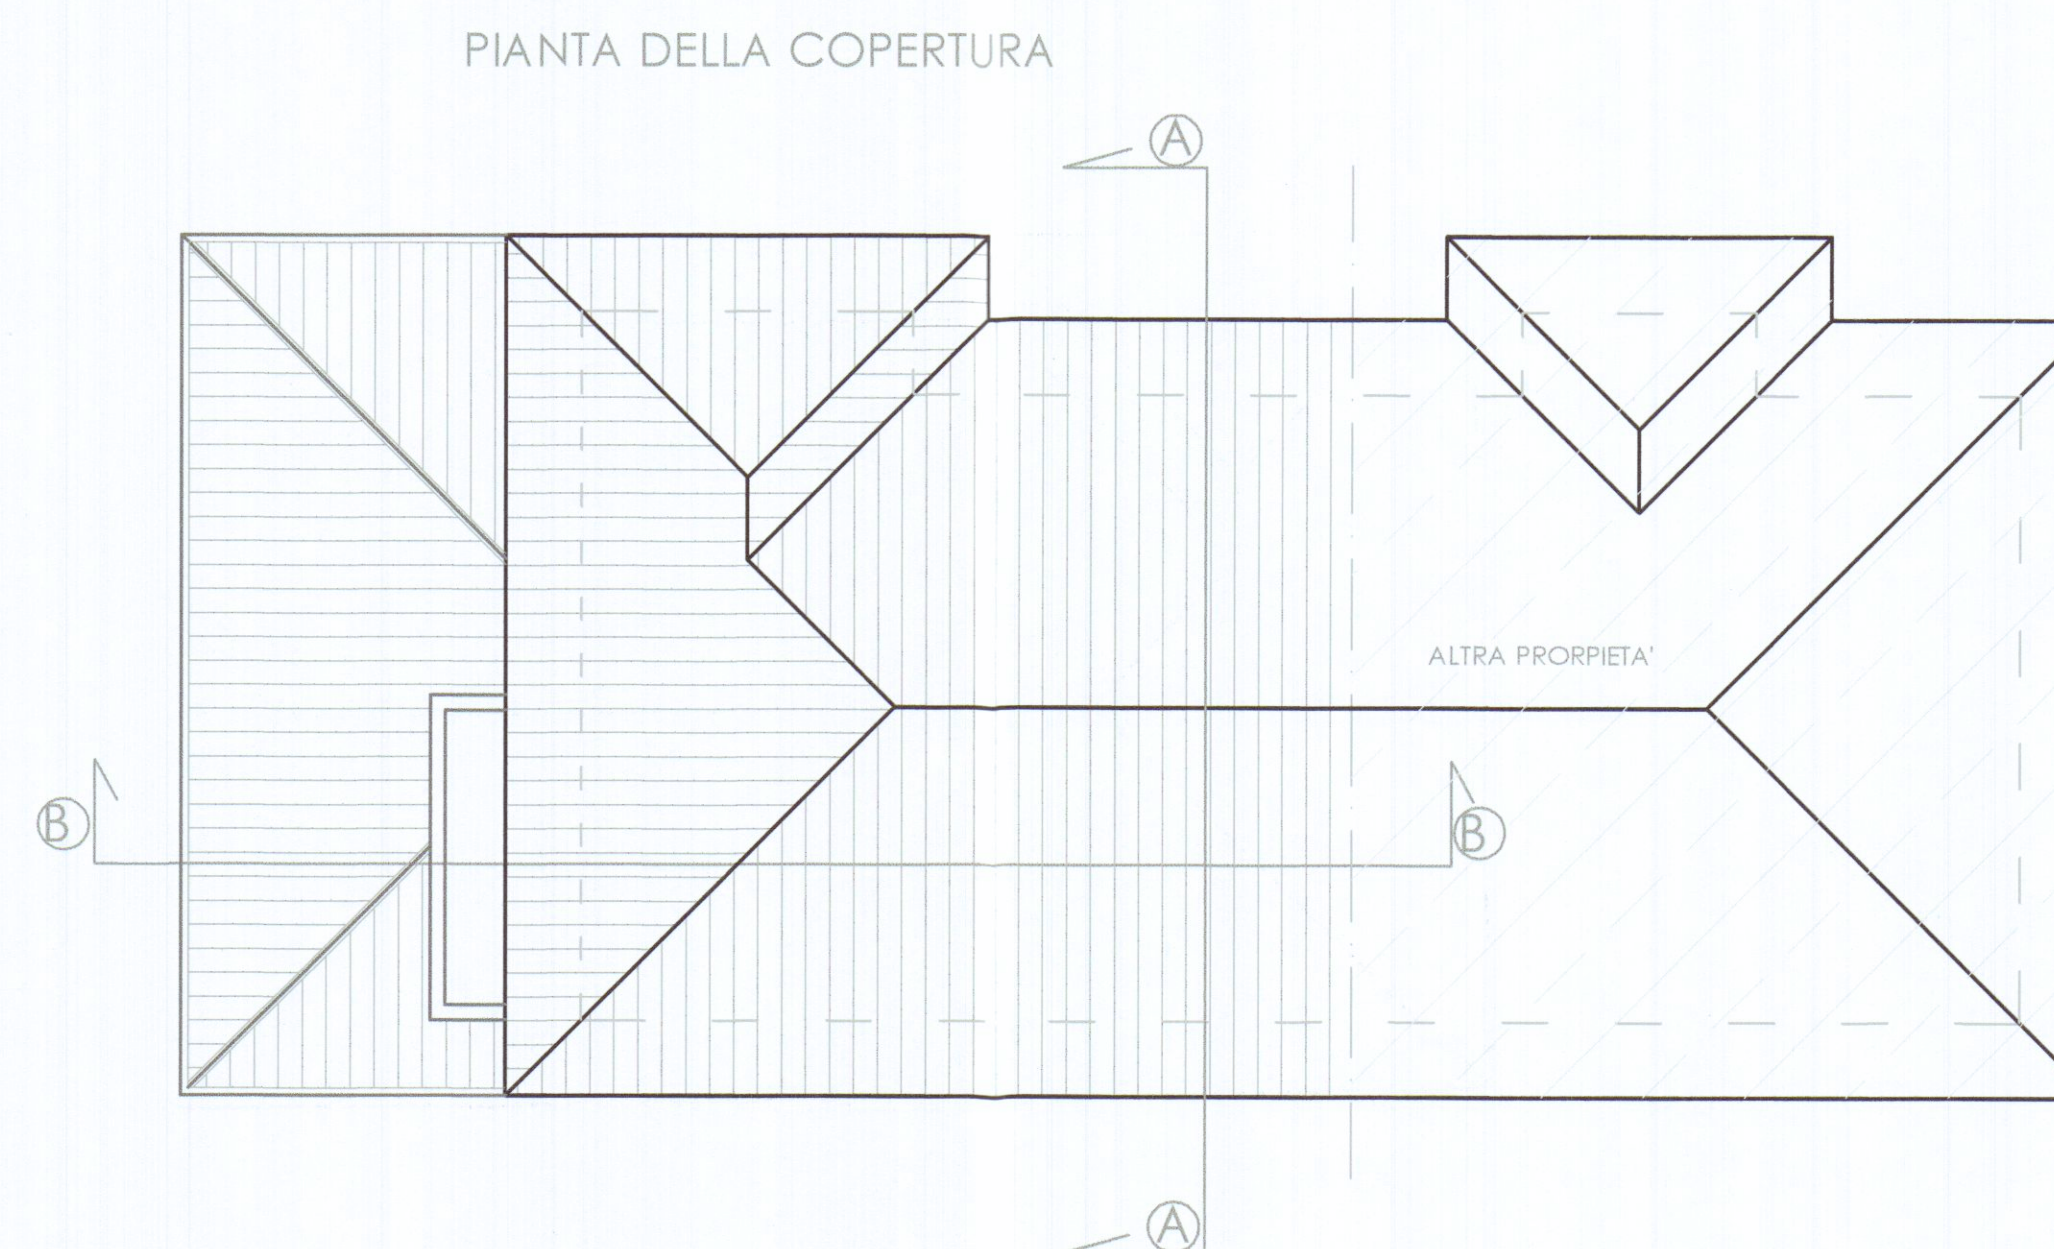


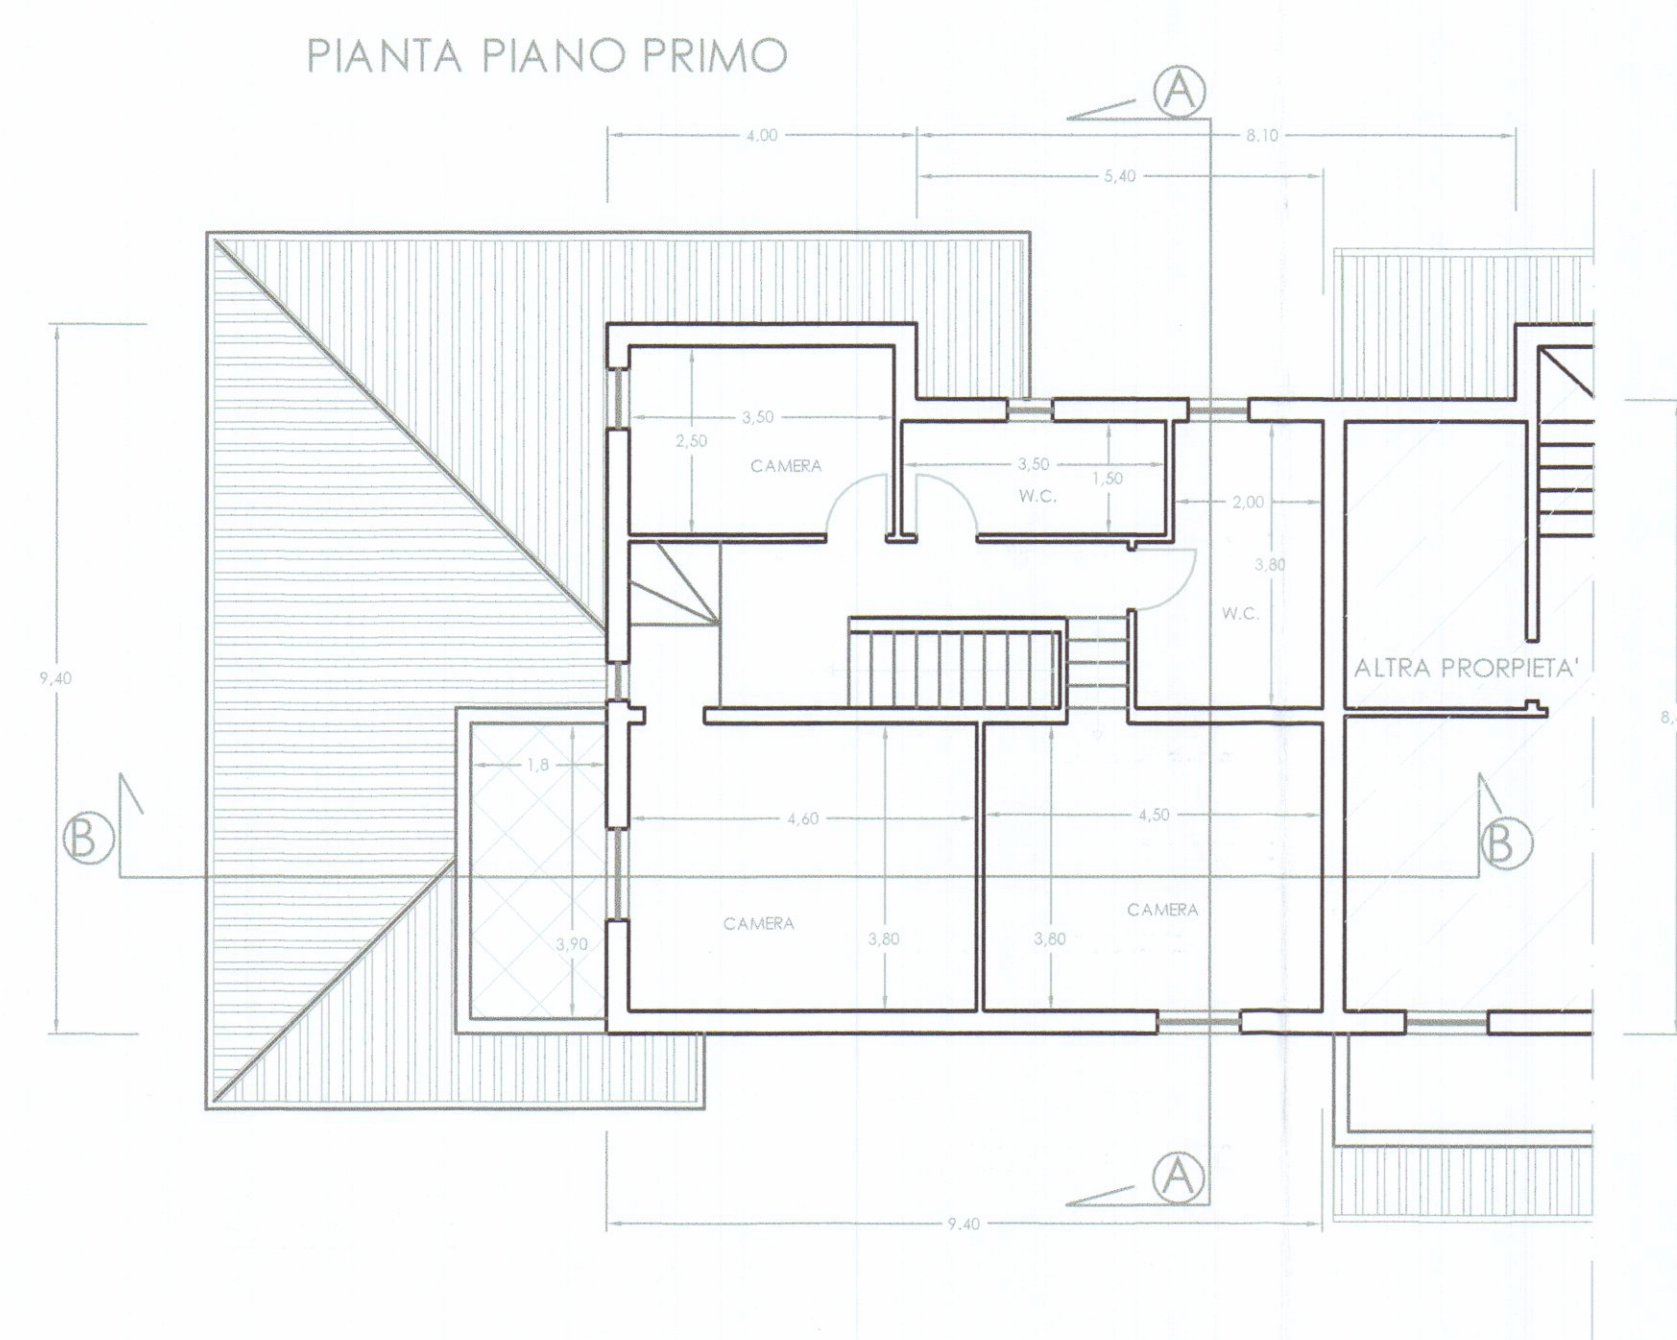

PLANIMETRIA SCALA 1/200

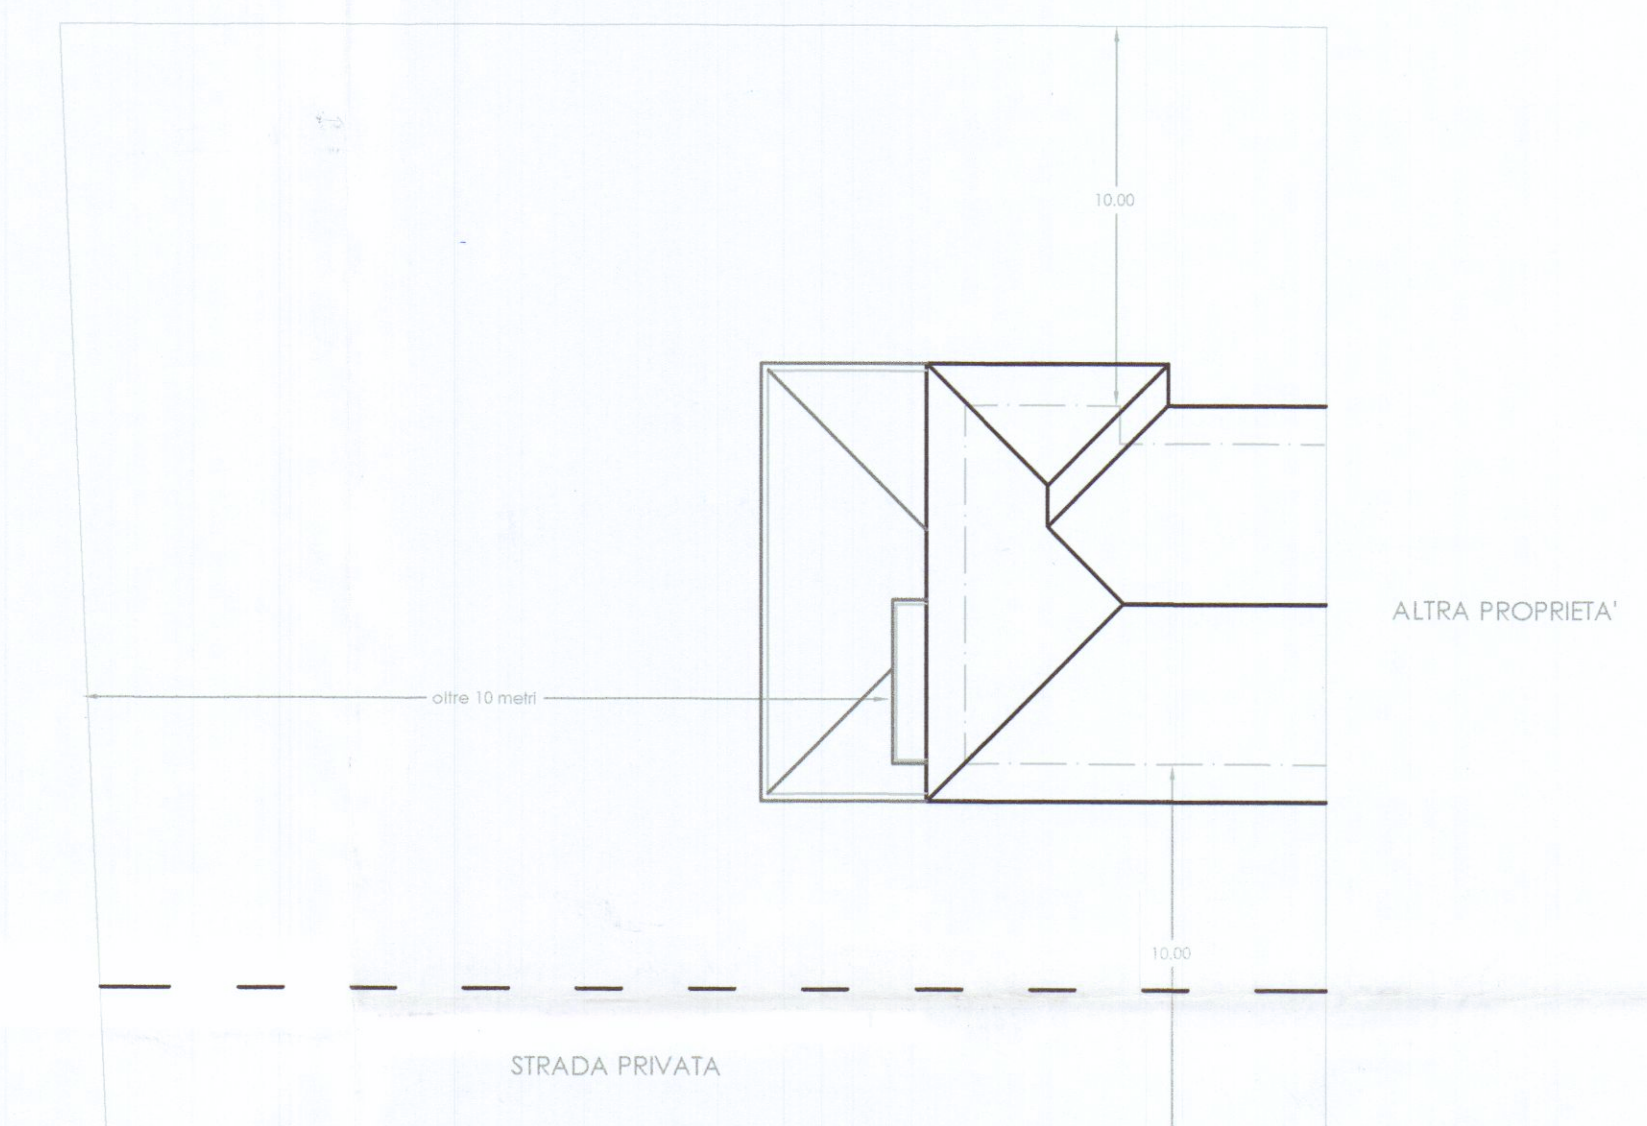

APPROVATO

COMUNE DI CARRARA
S. FIORE G. B. MARASIO
Approvato dal Comune alle condizioni
Indicate nel permesso di costruire
n. 92 del 2007
elaborat. grafico Tav. 1/4/07
dal tecnico Verificatore del
Il Responsabile del procedimento
(Pezza G. B. Marasio)



COMUNE di CARRARA
Provincia di Massa Carrara

Via PASCOLI LOC. MARASIO
foglio di mappa n. 71 particella
869 SUB 5.

Opere di diversa distribuzione interna e
ampliamento mediante nuova
edificazione di corpo contiguo, per la
creazione di tre unità immobiliari

PROPRIETA'

PROGETTISTA:
Geom. Maurizio Giunti



STATO ATTUALE SCALA 1/100

TAV. 1

PIANTE - PLANIMETRIA DEL LOTTO - Pianta della COPERTURA