



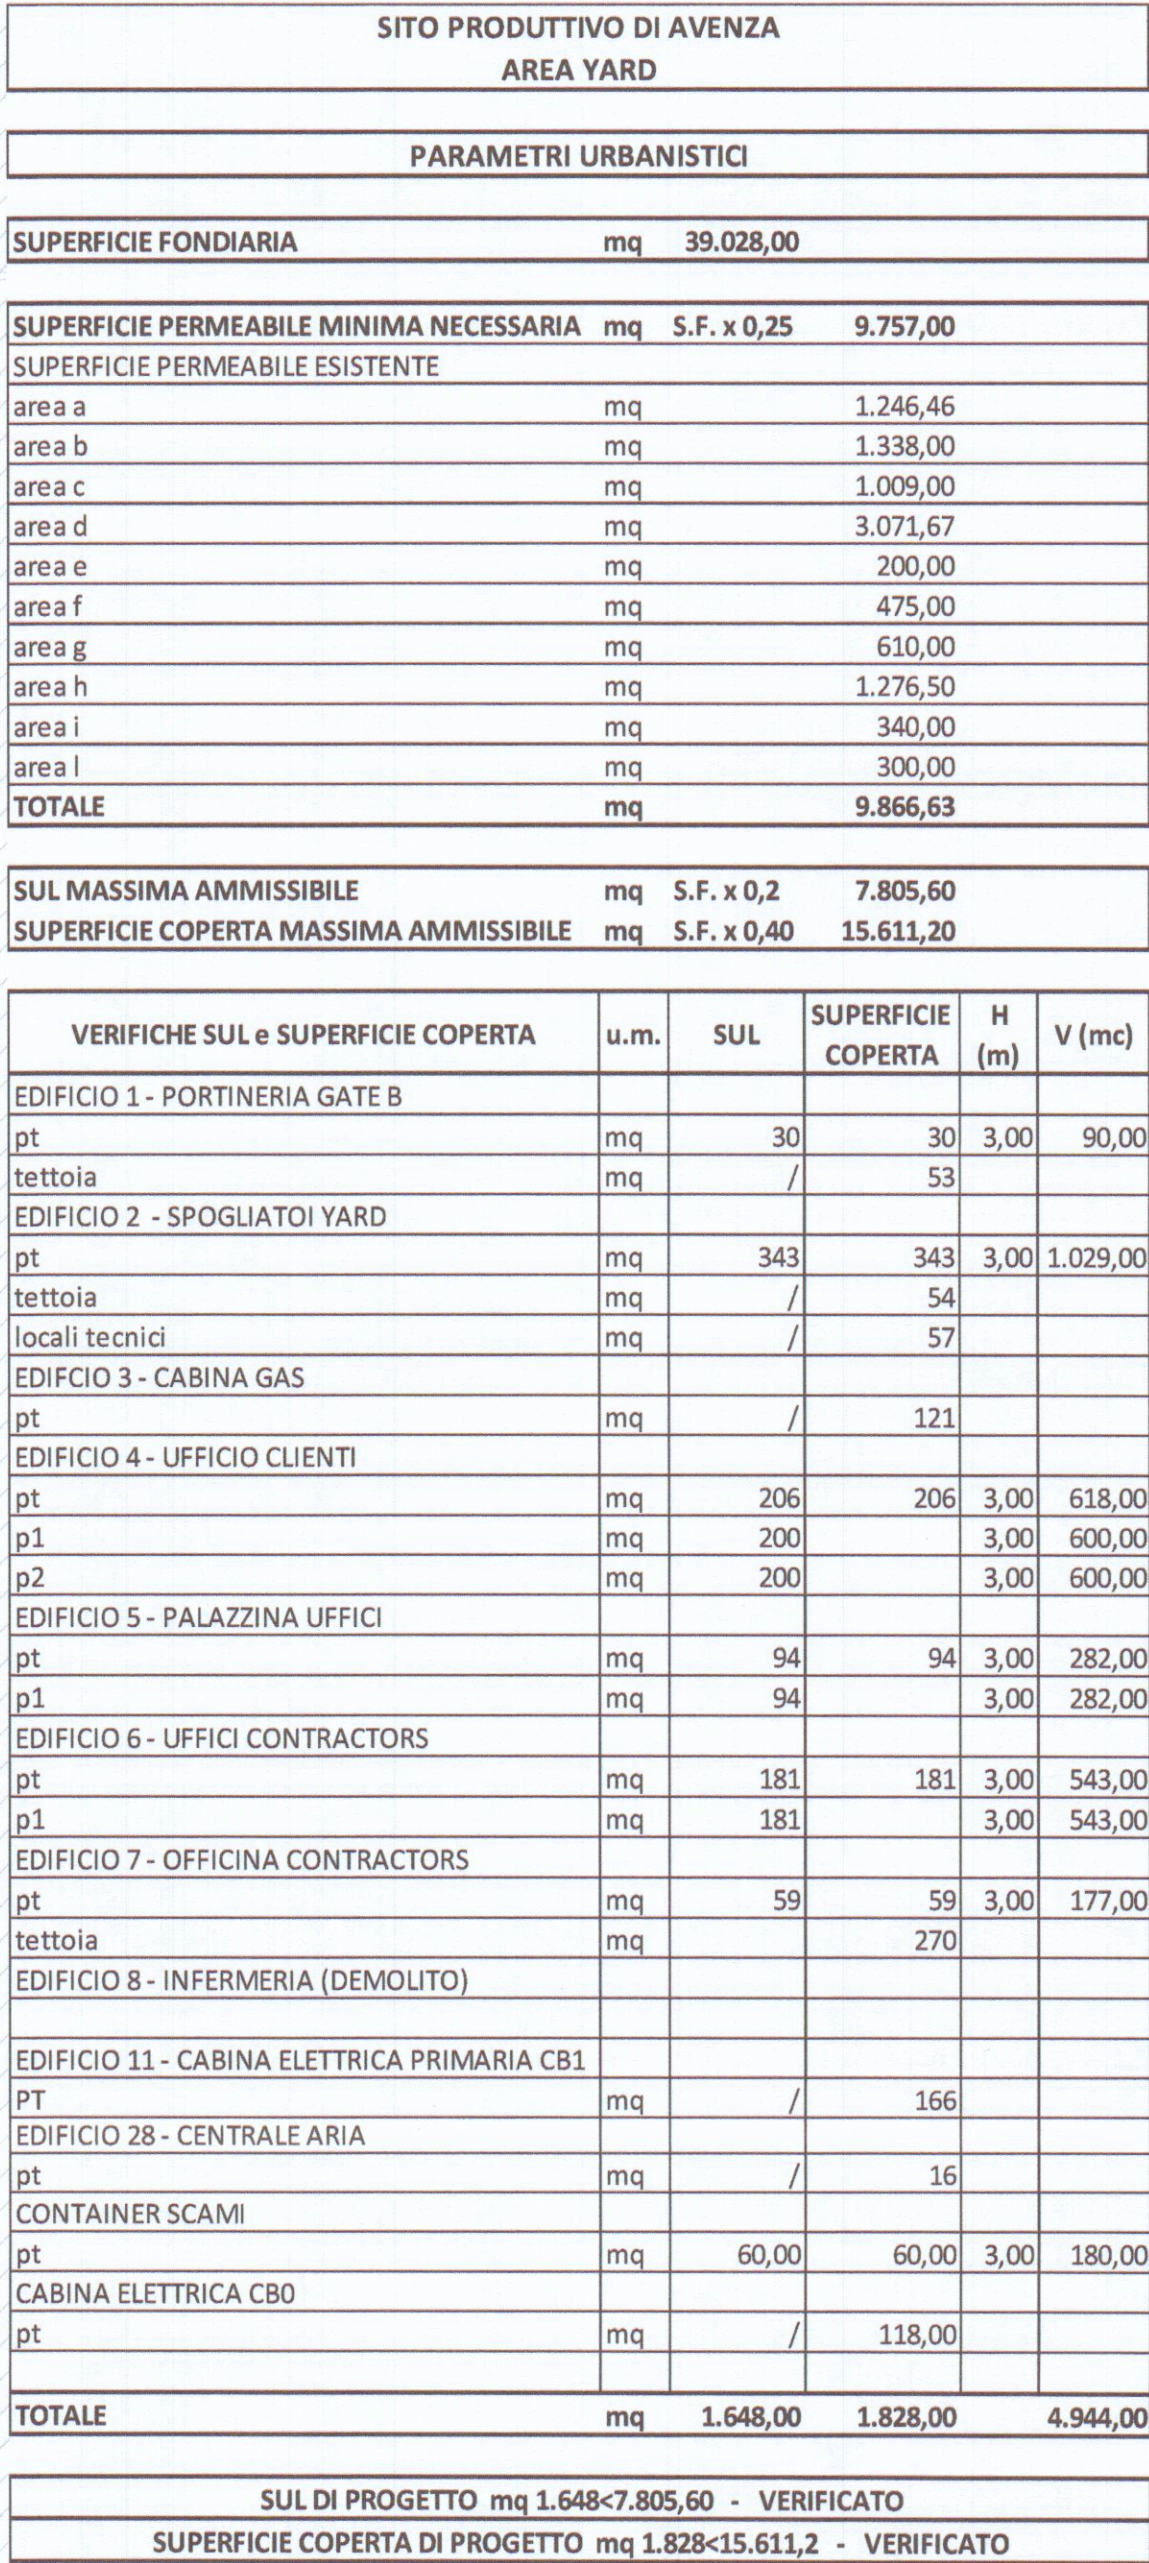

 SUPERFICI PERMEABILI

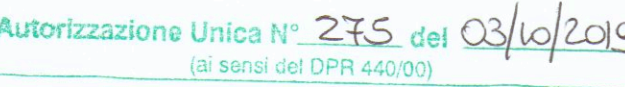

PROGETTISTI

GPA
ARCHITECTURE
ENGINEERING
PROJECT MANAGEMENT
CONSULTING
PARTNERS

Sede Legale e Amministrativa: Via G. da S. Giovanni 10, 50122 Firenze
info@gpapartners.com

Sede Operativa: Via Leone IX, 3 - 50129 Firenze -
www.gpapartners.com

Direttore Tecnico
Ing. Massimiliano Ceccon

Gruppo di lavoro

Ing. Massimo Bartoli (Xenia S.r.l.)
Ing. Paolo Bonacorsi (M&E Srl)
Ing. Giulio Camiciottoli
Ing. Marco Angeloni
Geol. Matteo Capelli (Ramboll Italia)
Ing. Gianluca Balloni (GPA S.r.l.)
Arch. Monica Pierantoni (GPA S.r.l.)

REV.	DATA	ESEGUITO	CONTROLLATO	APPROVATO	DESCRIZIONE
00	luglio 2019		MC	PS	EMISSIONE
01	settembre 2019		MC	PS	INTEGRAZIONI e SPOSTAMENTO SCAMI e CB0

commessa n. C18227NP	FORMATO A1+
OGGETTO	SCALA 1:500

PLANIMETRIA GENERALE
PARAMETRI URBANISTICI

COD.ELABORATO: AR1