

Geom. FERRUCCIO PERAZZO

Via Bassa, 173 Marina di Carrara

c.f. PRZ FRC 54C25 E488F P. IVA 00444450456

committente LORI ANDREA LORI GIOVANNA

oggetto ristrutturazione e sopraelevazione
di un piccolo fabbricato uso cantina

tav. U PLANIMETRIE - PIANTE - PROSPETTI - SEZIONI

COMMISSIONE INTERCOMUNALE
BENI AMBIENTALI N. 2
Riunione N. 30 del 19-10-92
PARERE FAVOREVOLE
Il Presidente

COMUNE DI CARRARA
Ufficio Urbanistica
Esaminato con esito favorevole dalla
Commissione Edilizia nella seduta
n. 8 del 23.05.92
IL SINDACO





stralcio catastale conforme alla mappa 1:1000

SCHEMA DEI VOLUMI


Esistente
 $2,30 \times 2,60 = \text{mq. } 5,98 \times 1,90 \text{ h. media } = \text{mc. } 11,36$

Progetto
 $2,30 \times 2,60 = \text{mq. } 5,98 \times 2,10 \text{ h. media } = \text{mc. } 12,56$


differenza + mc. 1,20

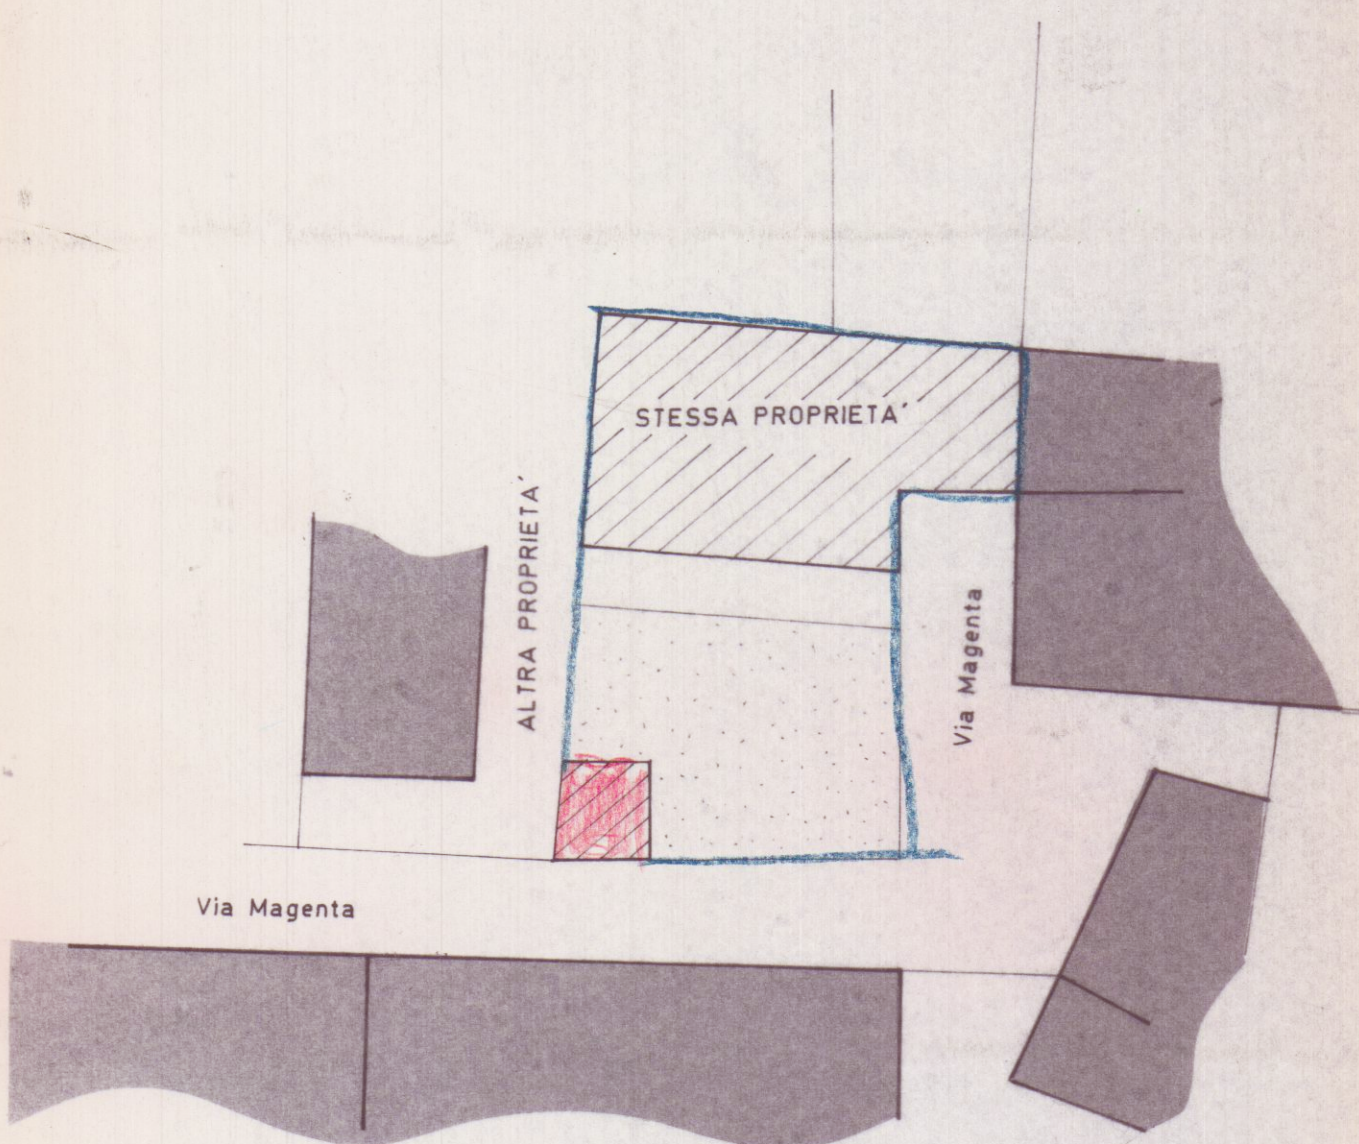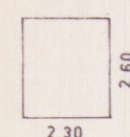


PLANIMETRIA 1:200

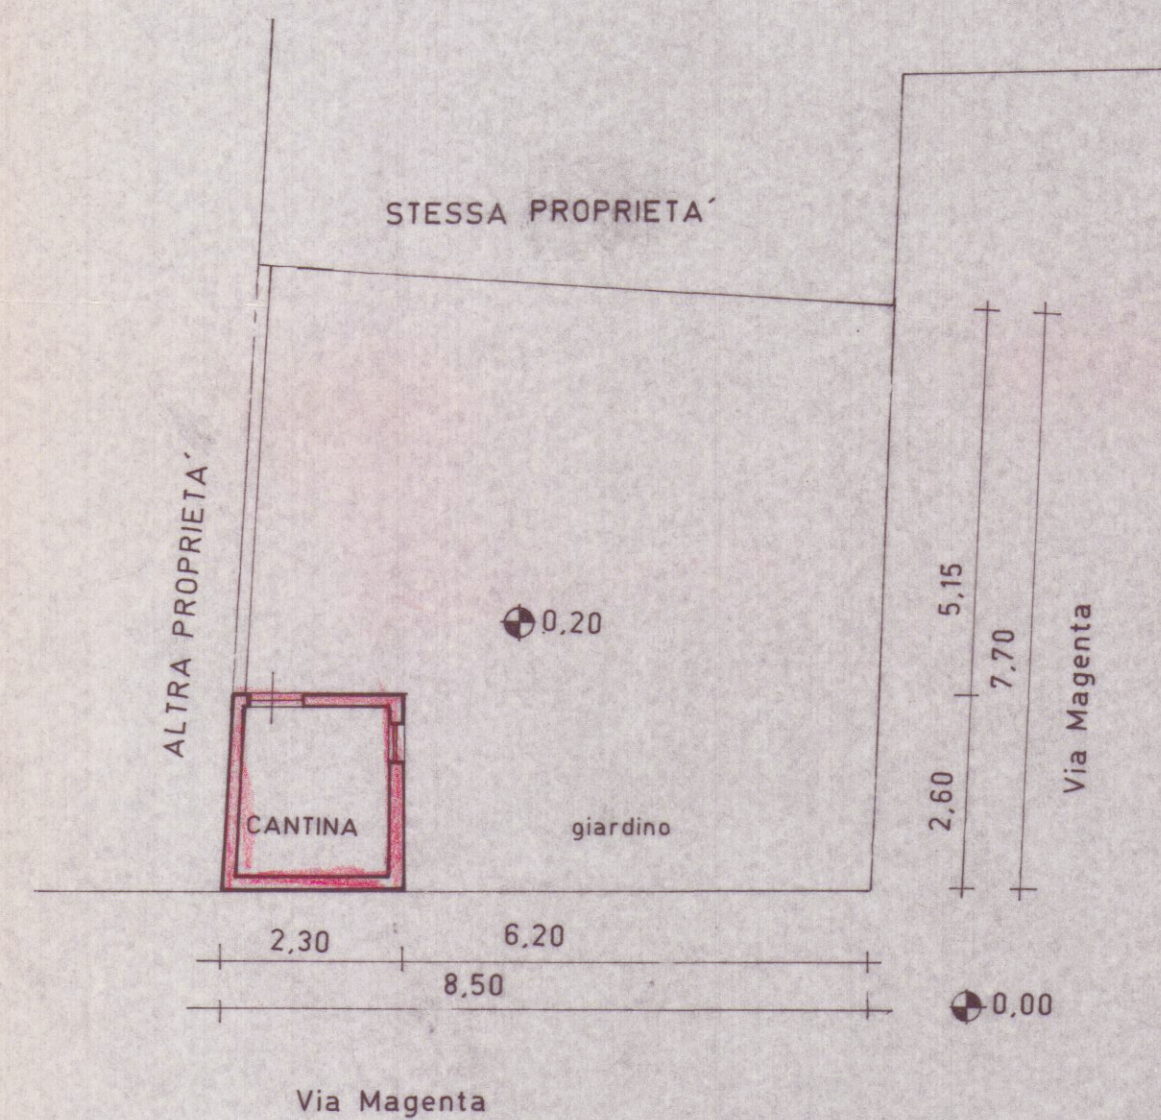


Pianta 1:100

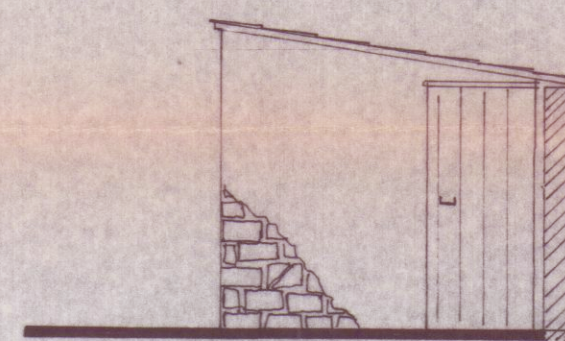


Prospetto Nord esistete

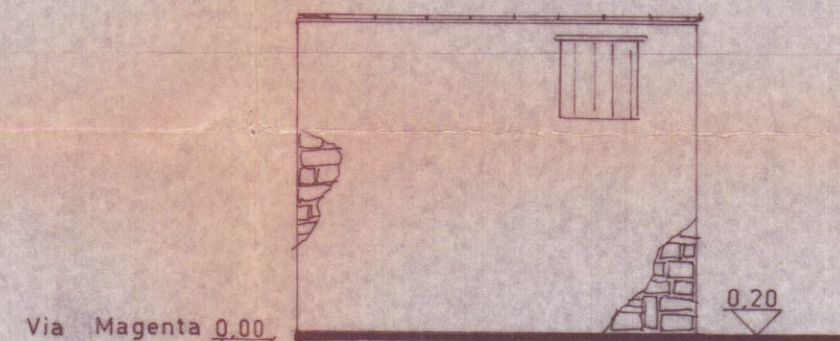


Prospetto Est esistente

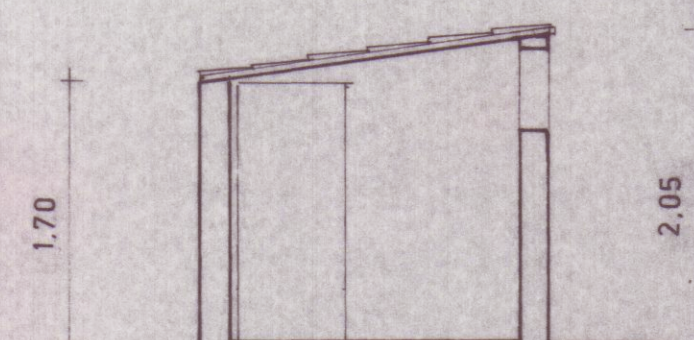


Sezione A-A' esistente

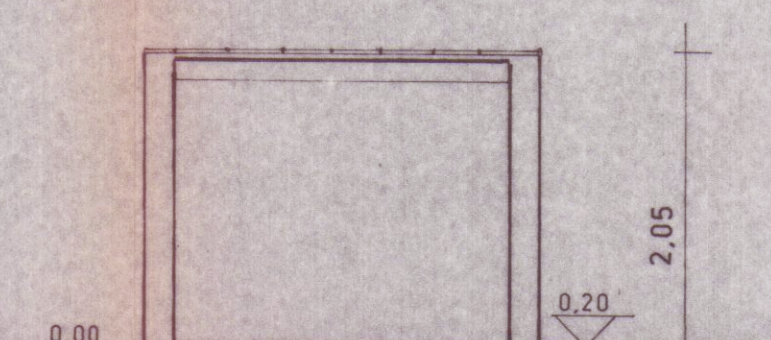


Sezione B-B' esistente

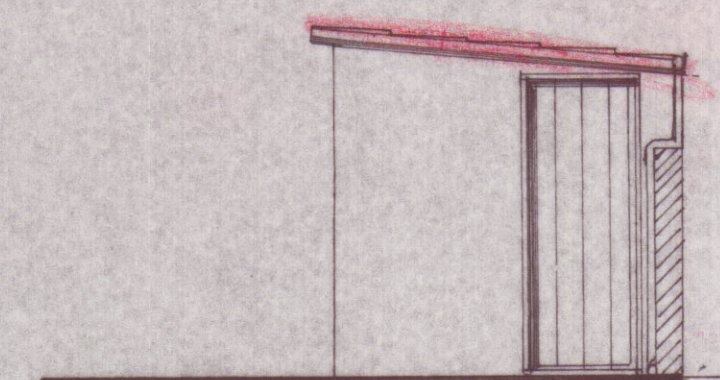


Prospetto Nord di progetto

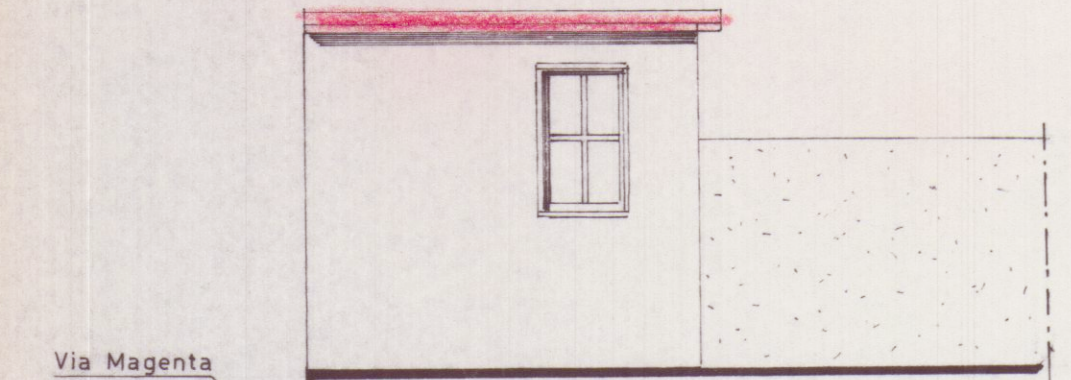


Prospetto Est di progetto

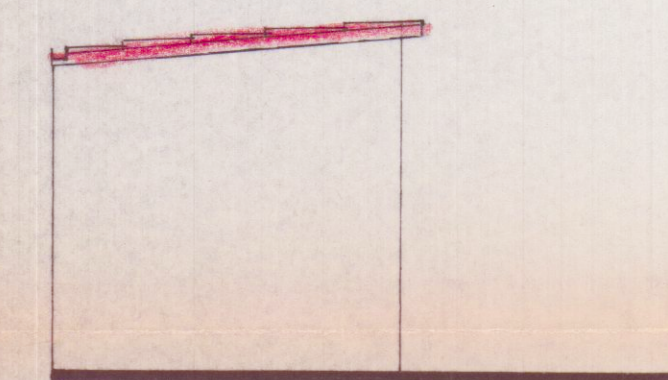

Prospetto Sud di progetto

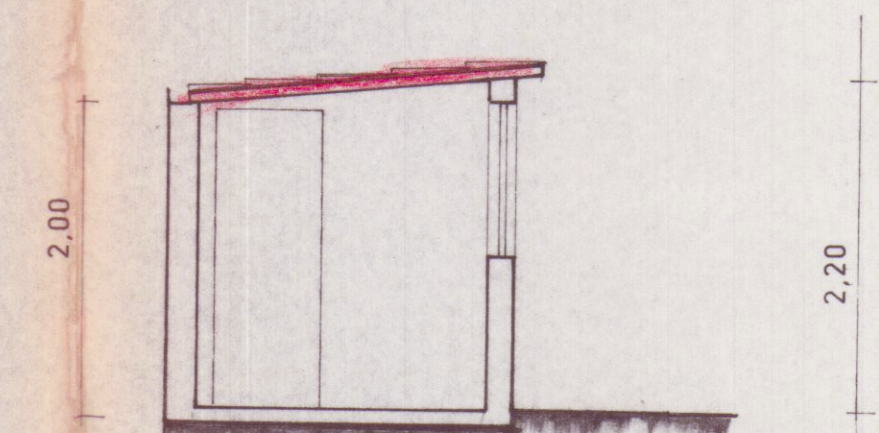

Sezione A-A' di progetto

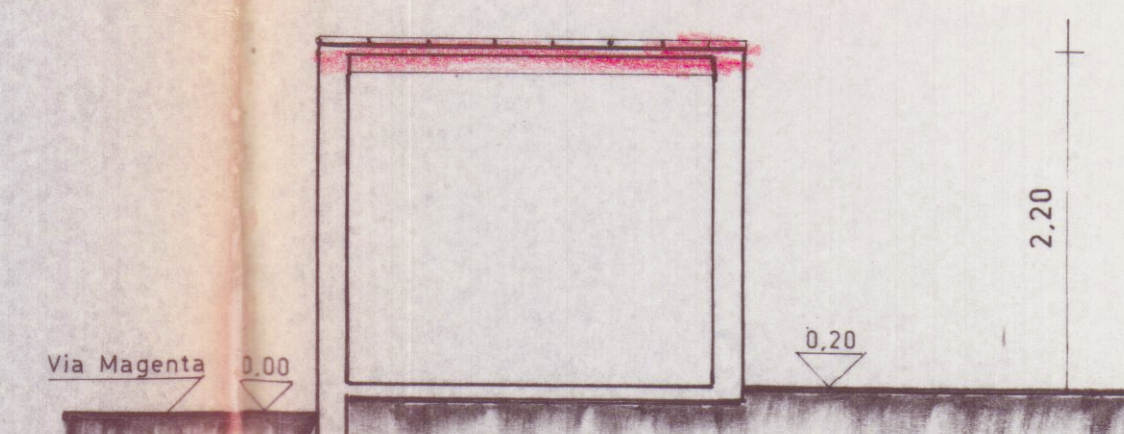

Sezione B-B' esistente

scala 1:50