


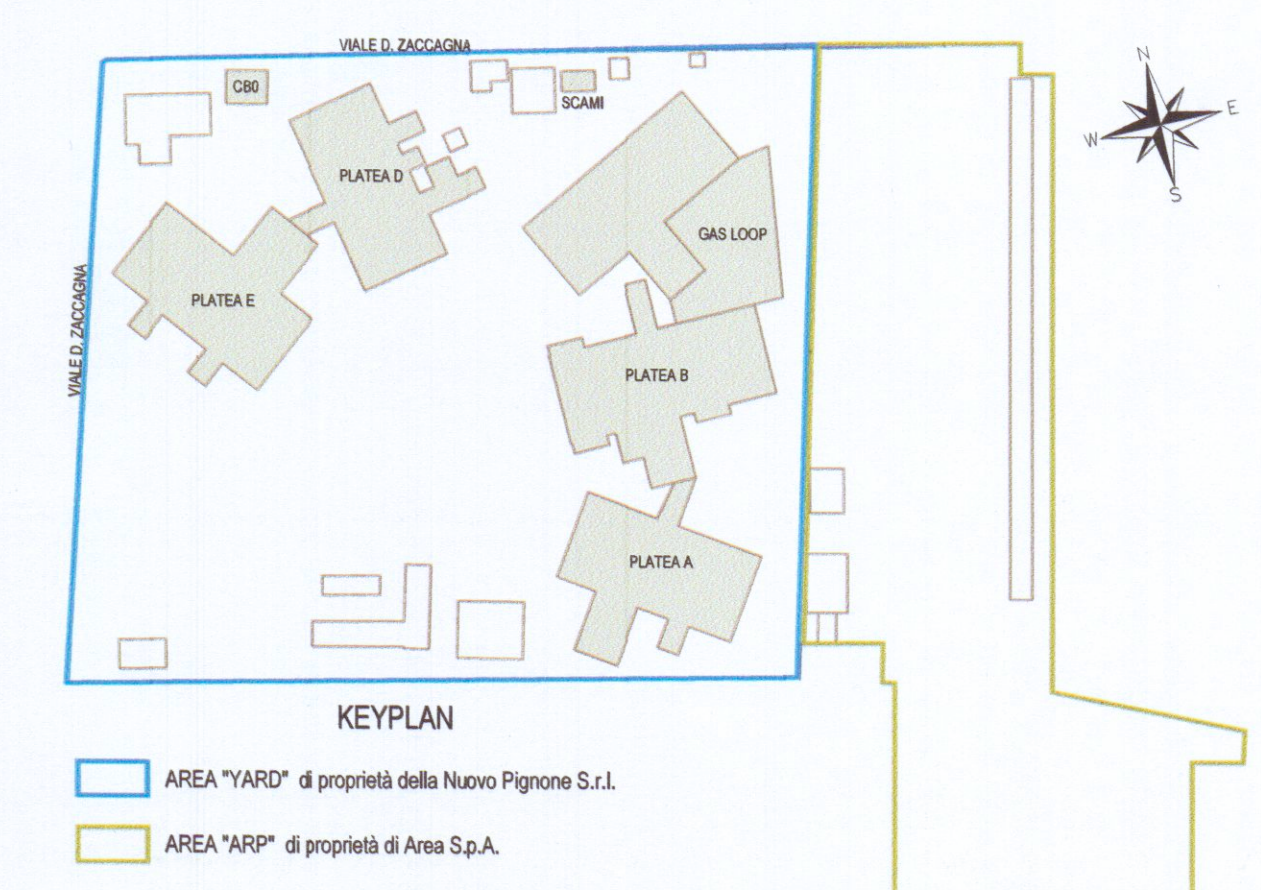

AREA NON OGGETTO DI INTERVENTO



COMUNE DI CARRARA
PROVINCIA DI MASSA E CARRARA
PERMESSO DI COSTRUIRE
(Art. 134, comma 1, lettera (e) L.R. 65/ 2014)
ADEGUAMENTO DELL'AREA PRODUTTIVA DI AVENZA - AREA YARD

PROPRIETA'

BAKER HUGHES a GEcompany Società Nuovo Pignone S.r.l.

PROGETTISTI

GPA ARCHITECTURE
ENGINEERING
PROJECT MANAGEMENT
CONSULTING
PARTNERS
Sede Legale e Amministrativa: Via G. da S. Giovanni, 87 - 51027 S. Giovanni V. (AO) - T. 057 7619124 - F. 057 5130718
Sede Operativa: Via Lancia, 3 - 51027 Firenze - T. 055 488291 - F. 055 4882918 e-mail: info@gpapartners.it
www.gpapartners.com

Gruppo di lavoro:
Ing. Massimo Bartoli (Xenia S.r.l.)
Ing. Paolo Bonacorsi (M&E Srl)
Ing. Giulio Camiciottoli
Ing. Marco Angeloni
Geol. Matteo Capelli (Ramboll Italy S.r.l.)
Ing. Gianluca Balloni (GPA S.r.l.)
Arch. Monica Pierantoni (GPA S.r.l.)

Progettista responsabile: Prof. Ing. Paolo Spinelli
Direttore Tecnico: Ing. Massimiliano Cecconi

DATA	ESEGUITO	CONTROLLATO	APPROVATO	DESCRIZIONE
00	luglio 2019	MC	PS	EMISSIONE

commessa n. C18227NP
OGGETTO
PLANIMETRIA GENERALE
STATO DI PROGETTO

FORMATO A1+
SCALA 1:500
COD.ELABORATO: AR02

NOME FILE: C18227NP_D_AR02_rv0