

20 FEB. 1978

COMUNE DI CARRARA

MARINA DI CARRARA

VIA F. CAVALLOTTI

3 VARIANTE

DOTT. ING. A. DAZZI
ALBO DEGLI INGEGNERI CARRARA

PROGETTO: FABBRICATO DI CIVILE ABITAZIONE

APPROVATO

"C"

31 MAG. 1978
PROGETTISTA: DOTT. ING. A. DAZZI

CONTROLLATO
IL SINDACO


PROPRIETA': S.p.A. PARADISO



VARIANTE AL PROGETTO


Approvato dal Sindaco alle condizioni
indicate nel permesso di costruzione
n° 90 del 3 DIC. 1973
licenza edilizia del 31 MAG. 1978

LAVORO: Pianta Copertura

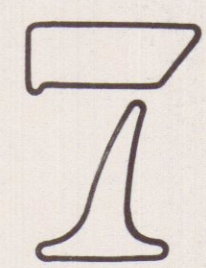

TAV.

Scala 1:100

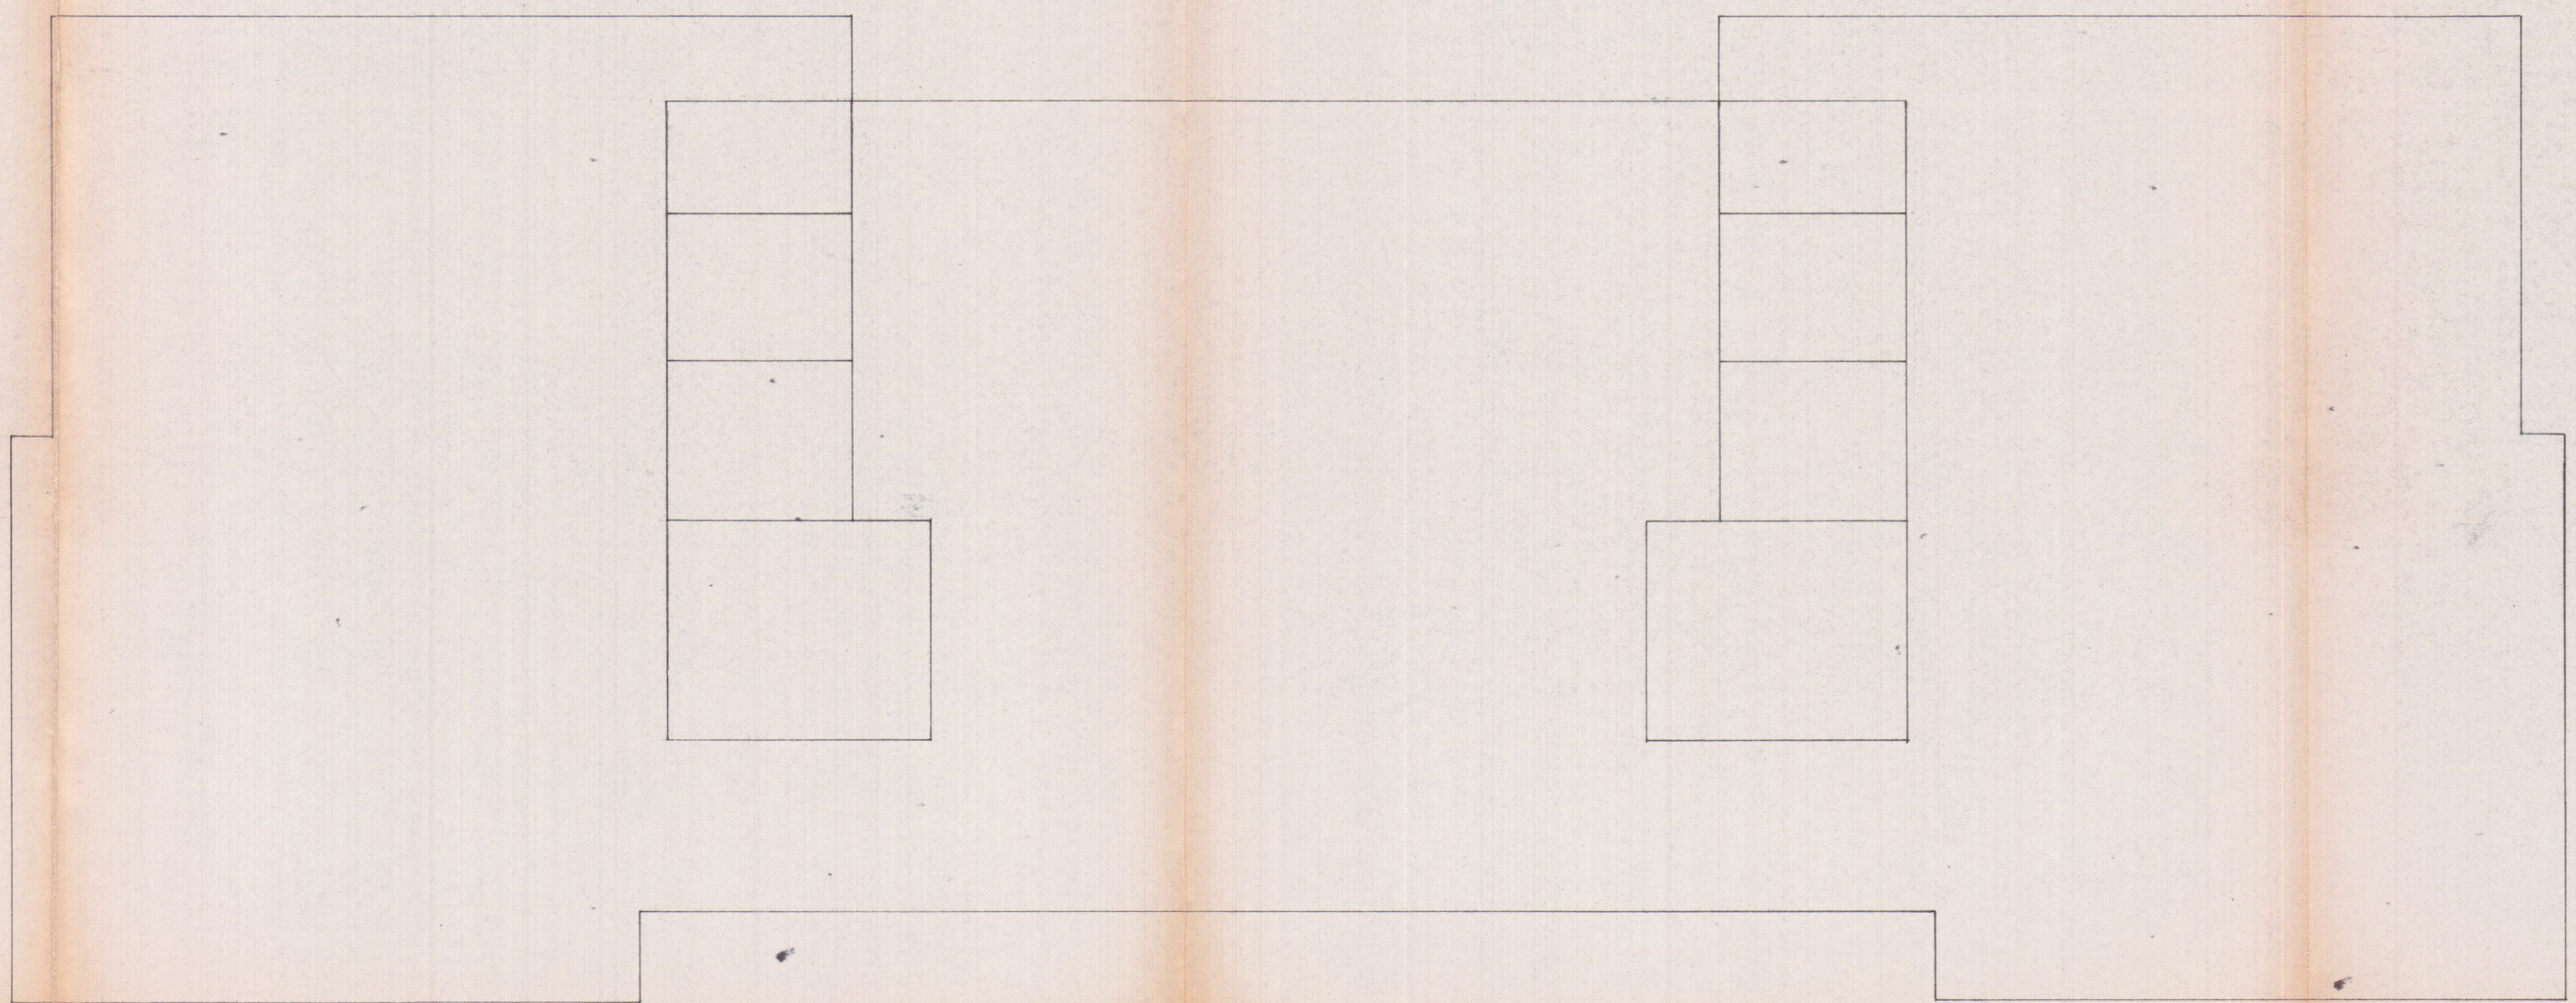

PIANTA COPERTURA