
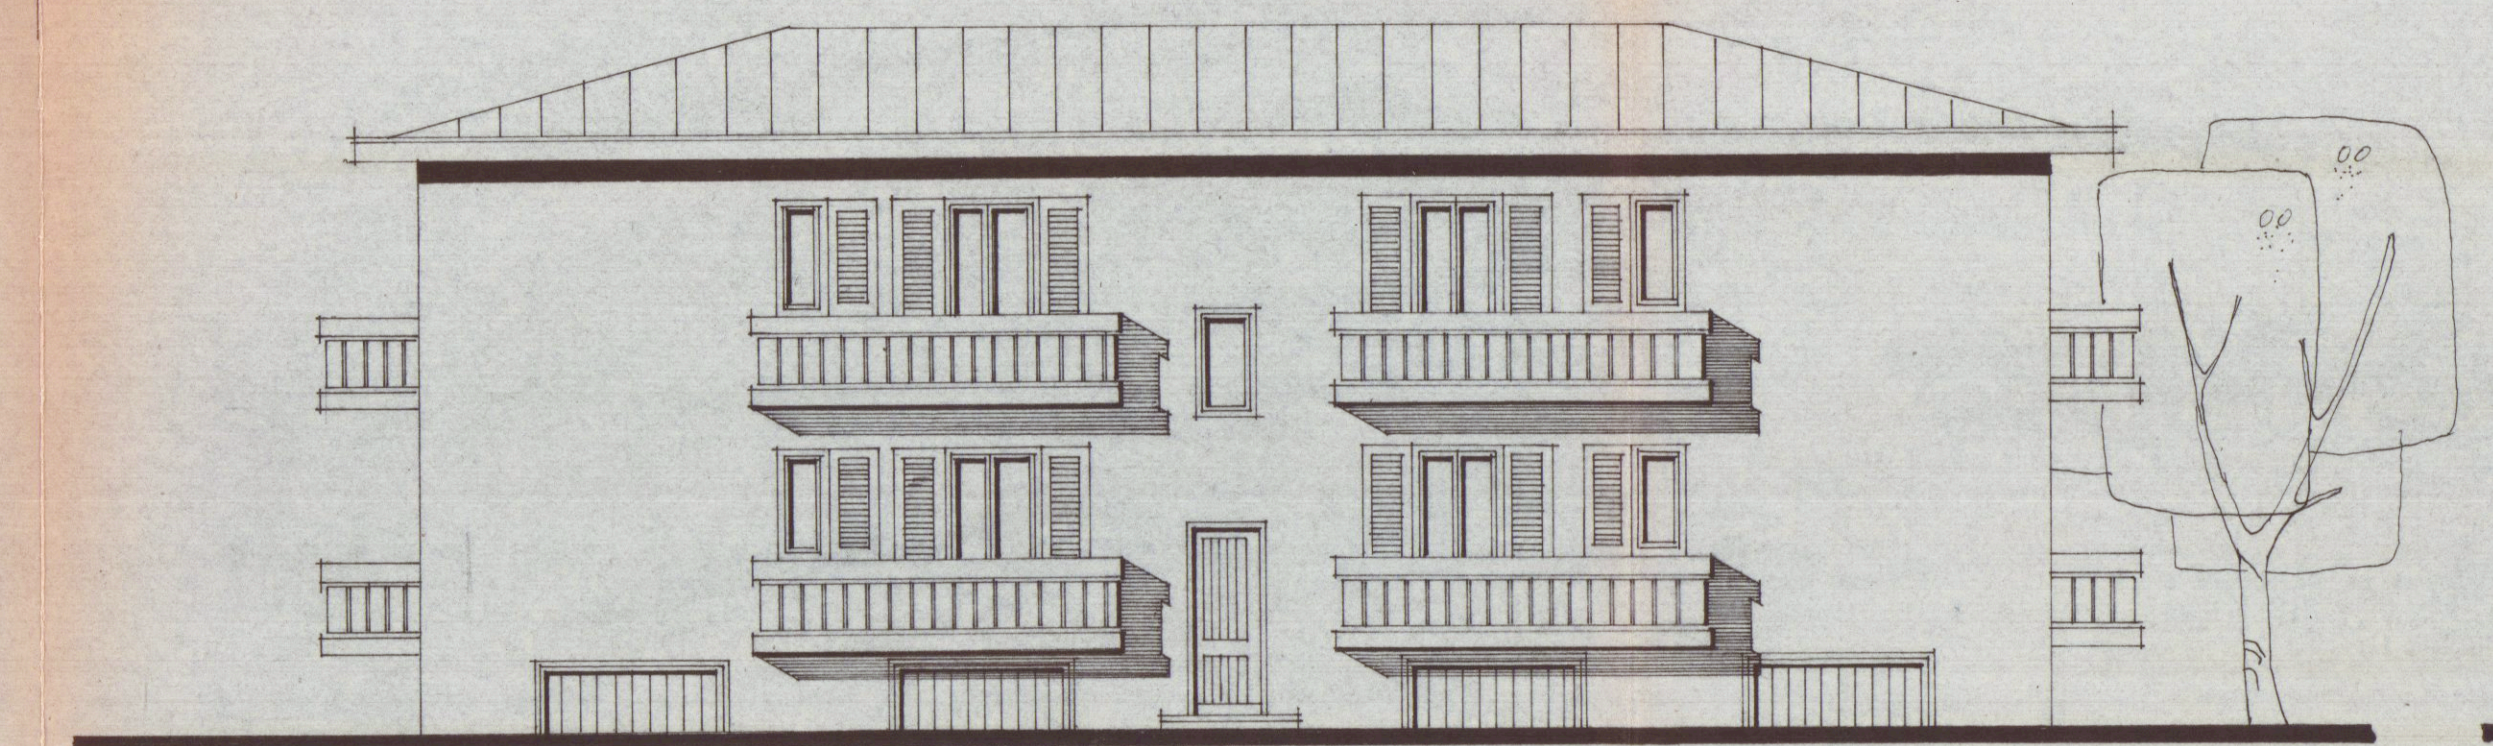



11 FEB. 1974

PROGETTO PER LA COSTRUZIONE DI UN
FABBRICATO PER CONTO DEI SIGG.
BARSÌ PILADE - STELLA - CLEMENTINA - MARINO
PIETRO.


1 SOLUZIONE
SCALA = 1/100
SOSPESO

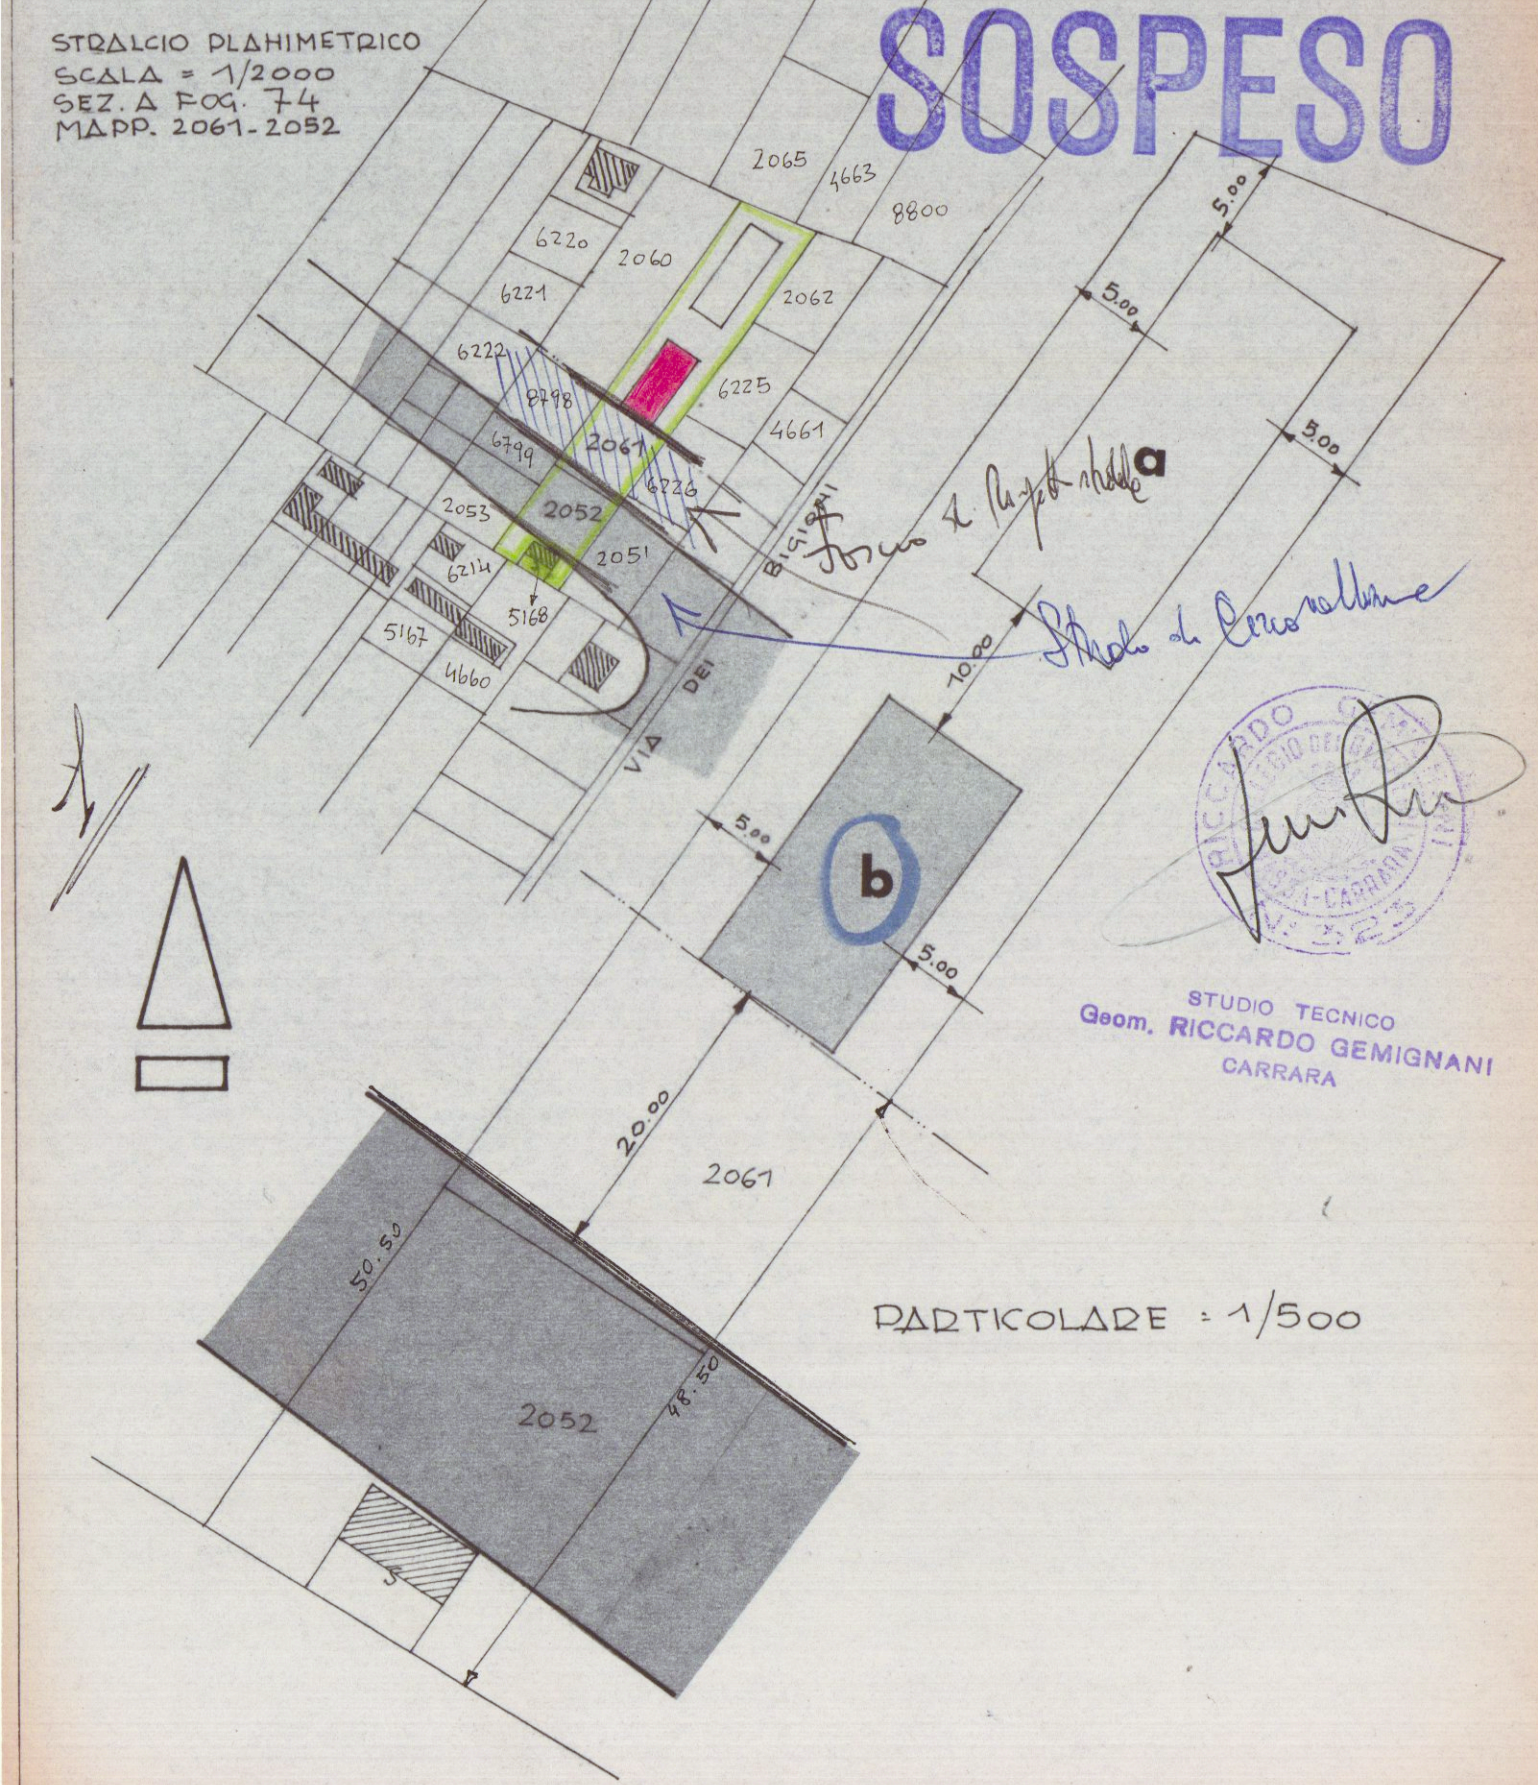


PROSPETTO EST

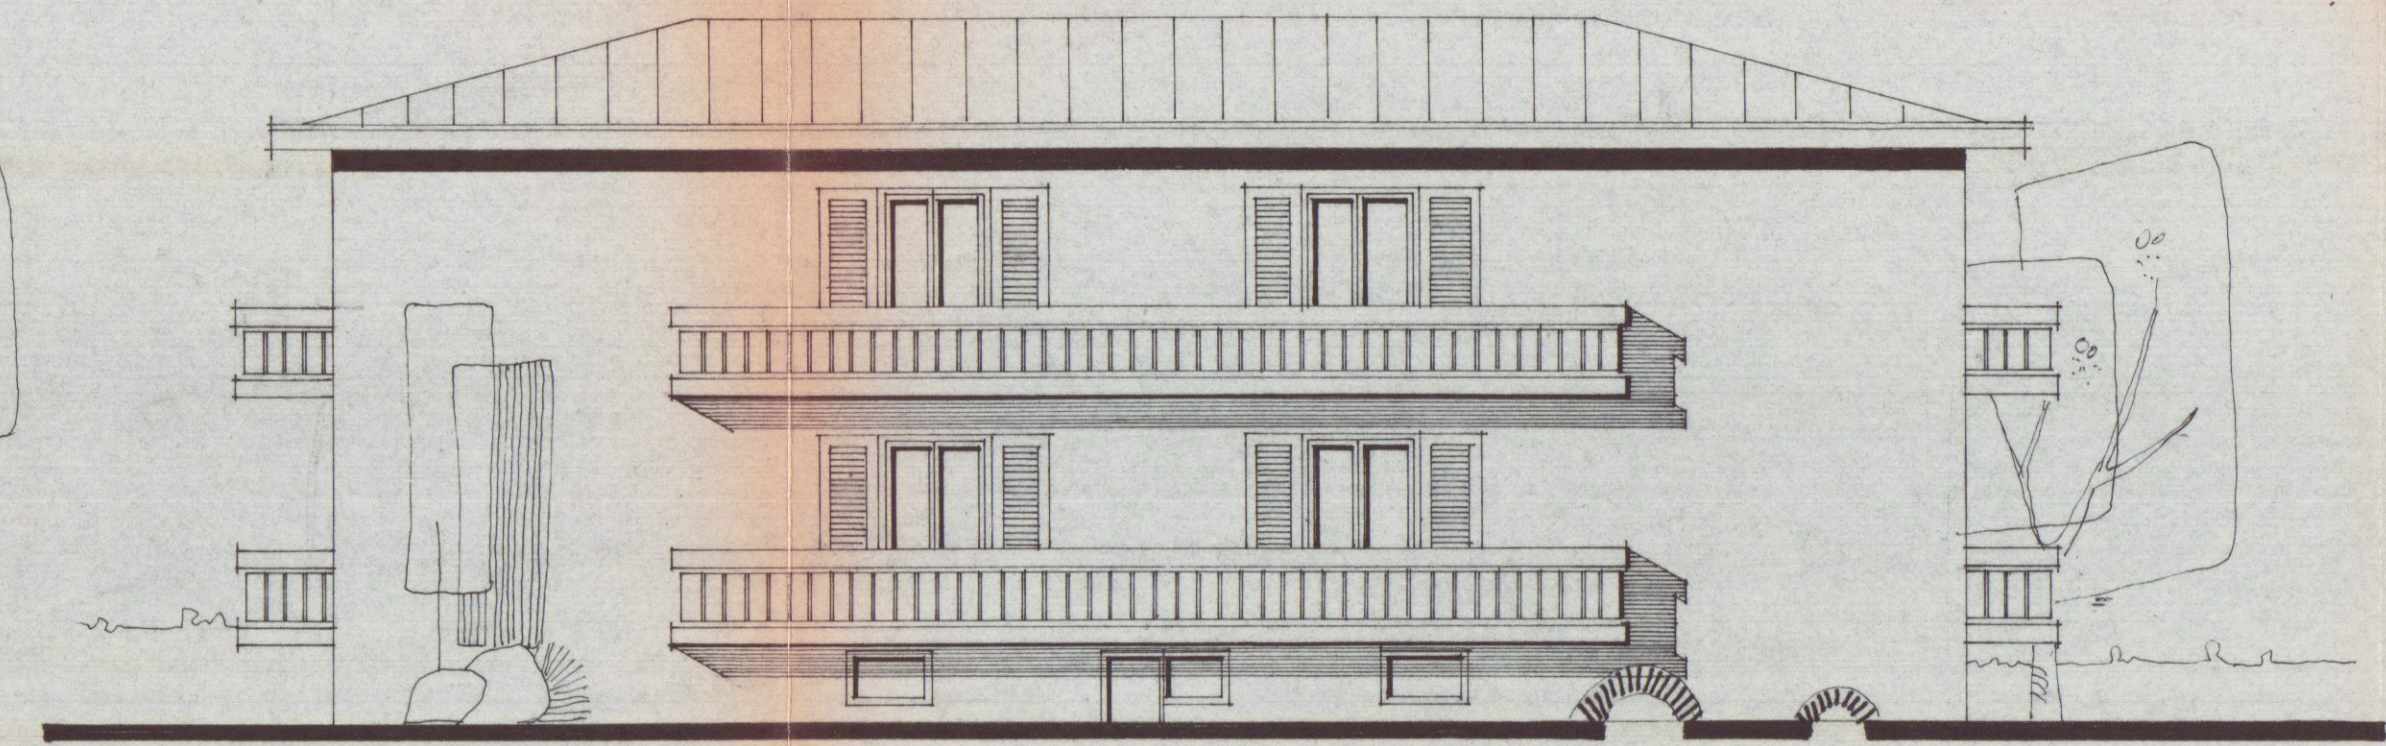


PROSPETTO OVEST

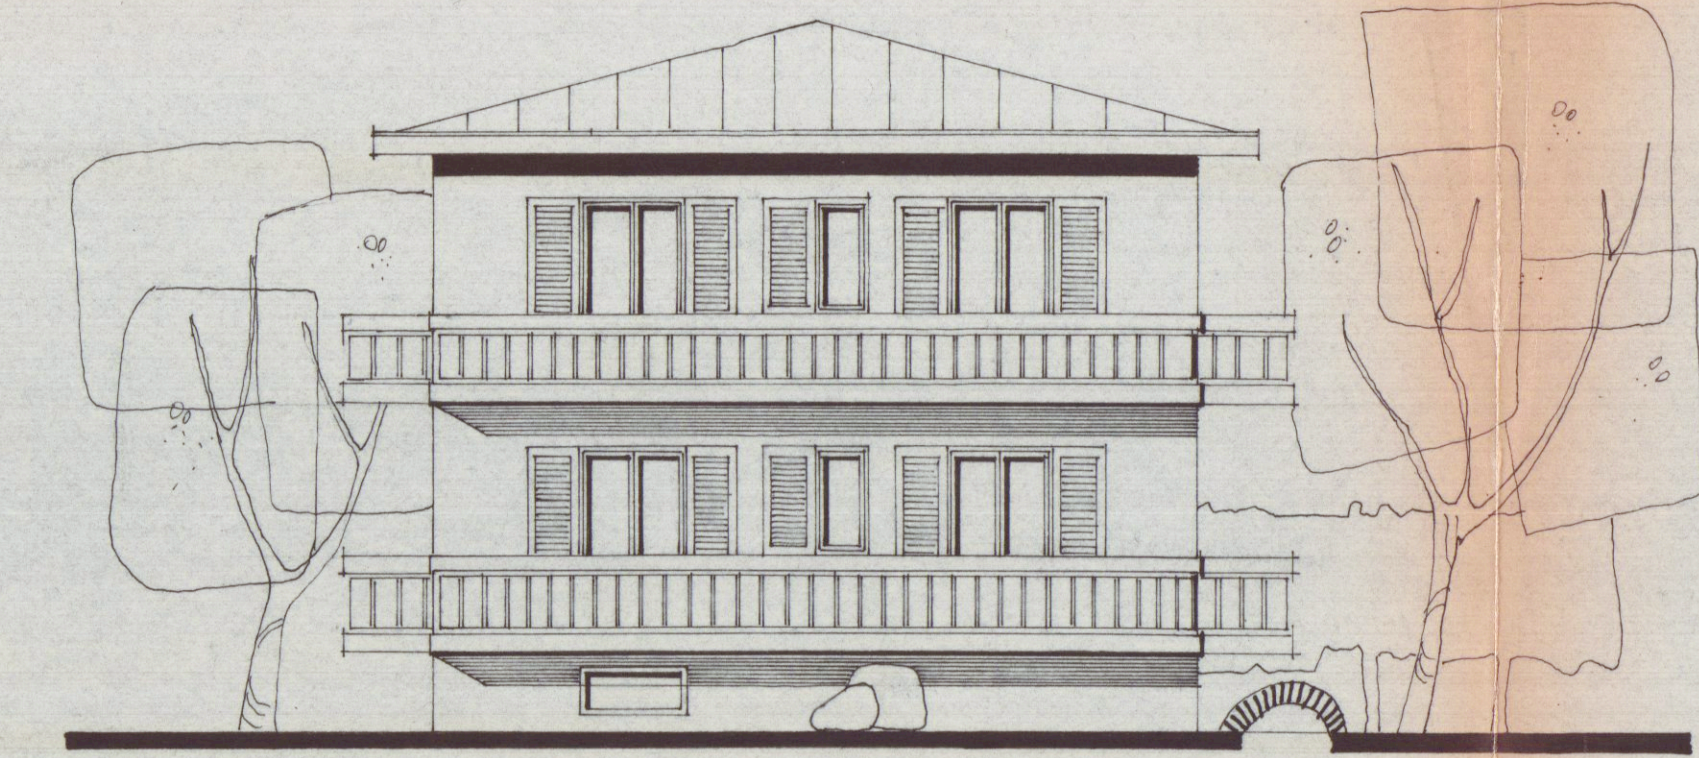


PROSPETTO SUD

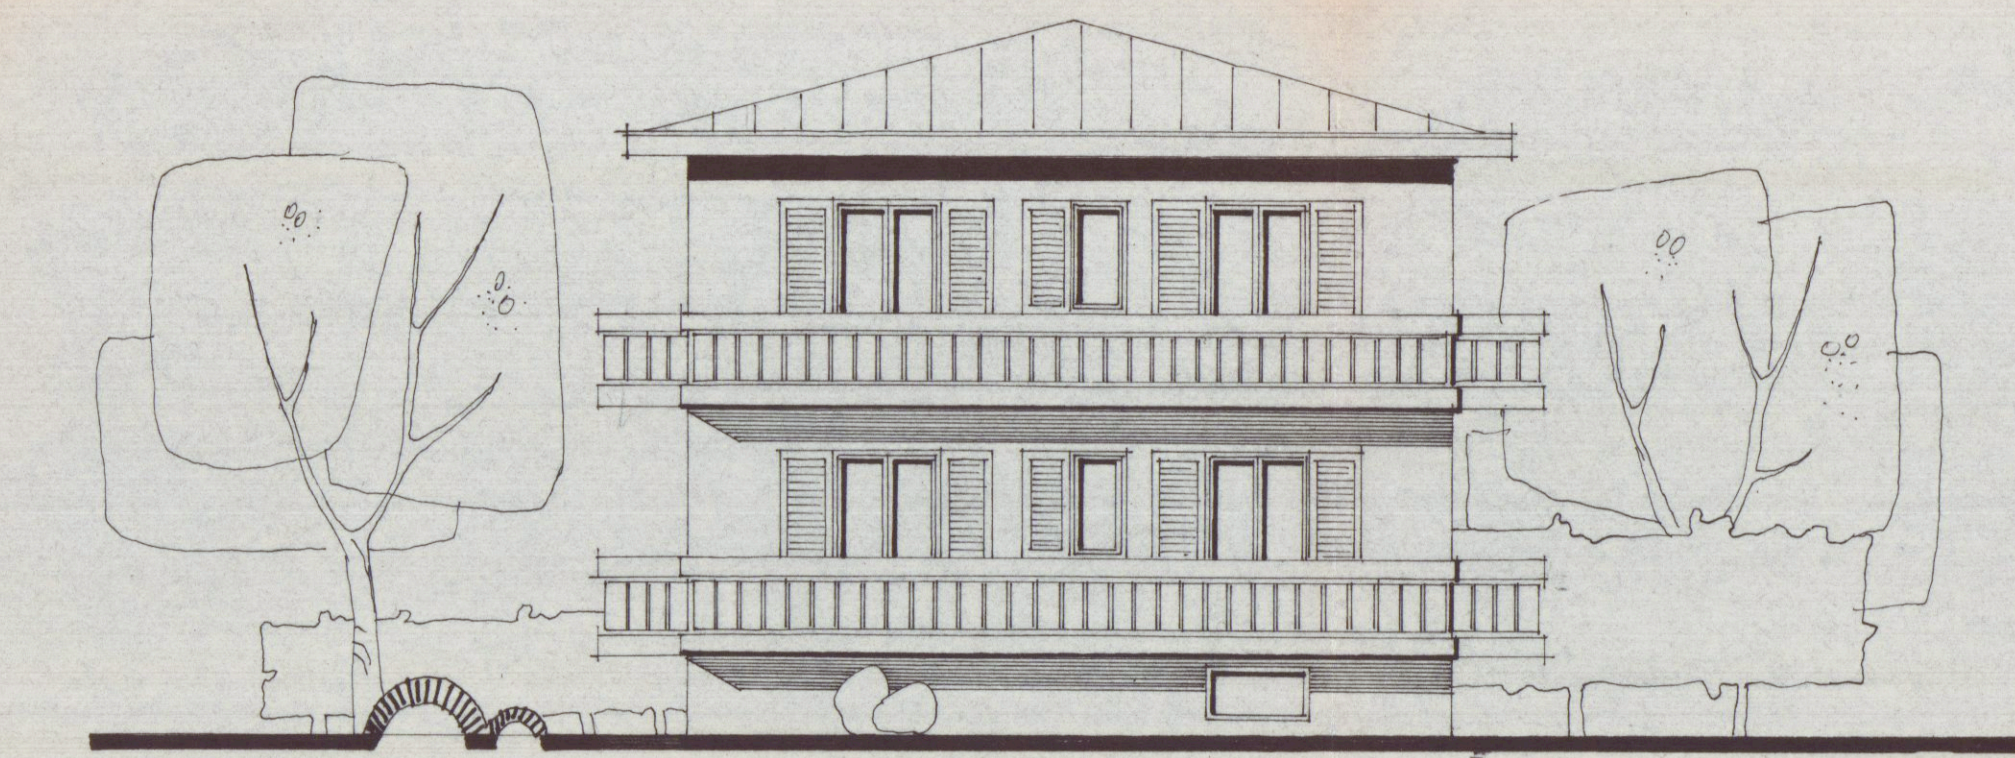


PROSPETTO CHORD

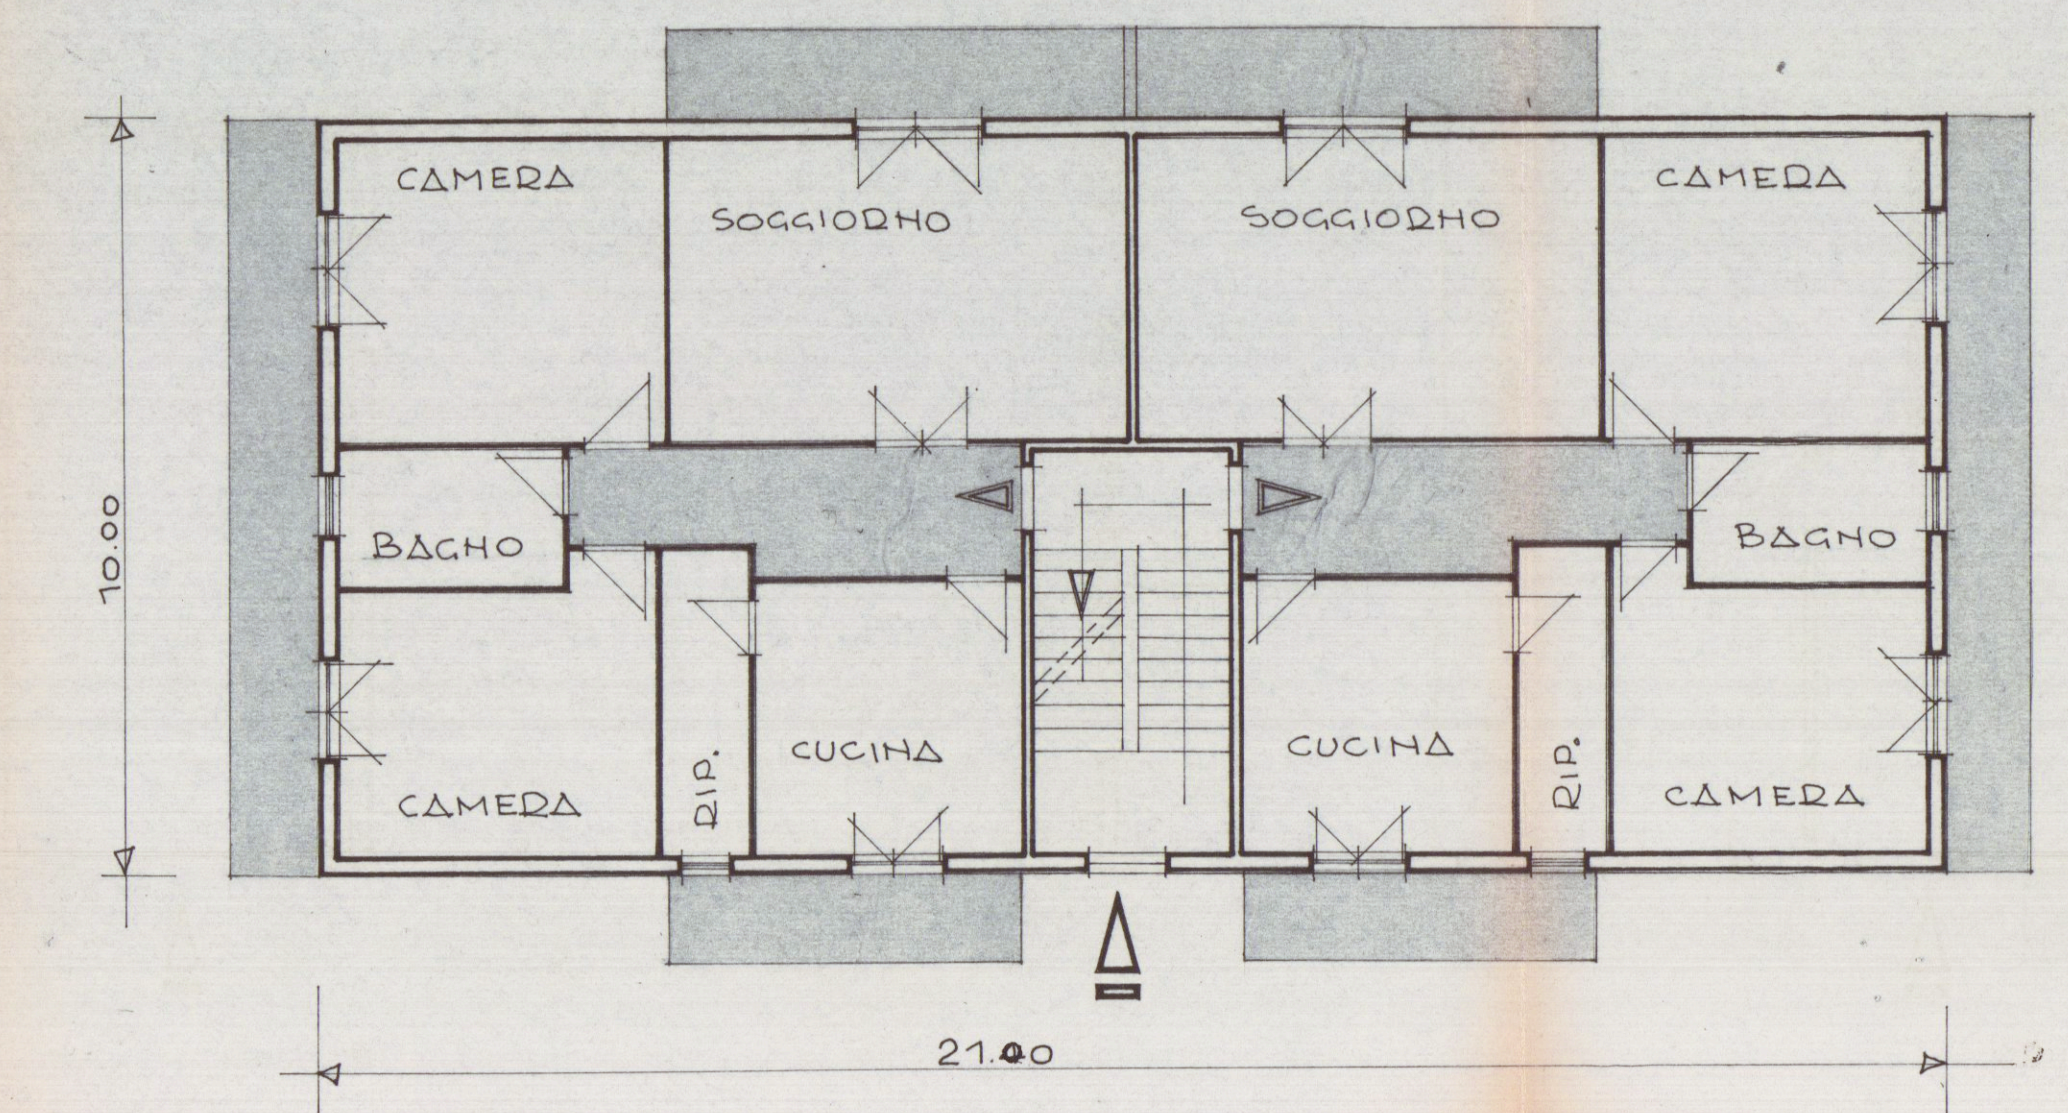

PIANTA PIANO RIALZATO E PRIMO

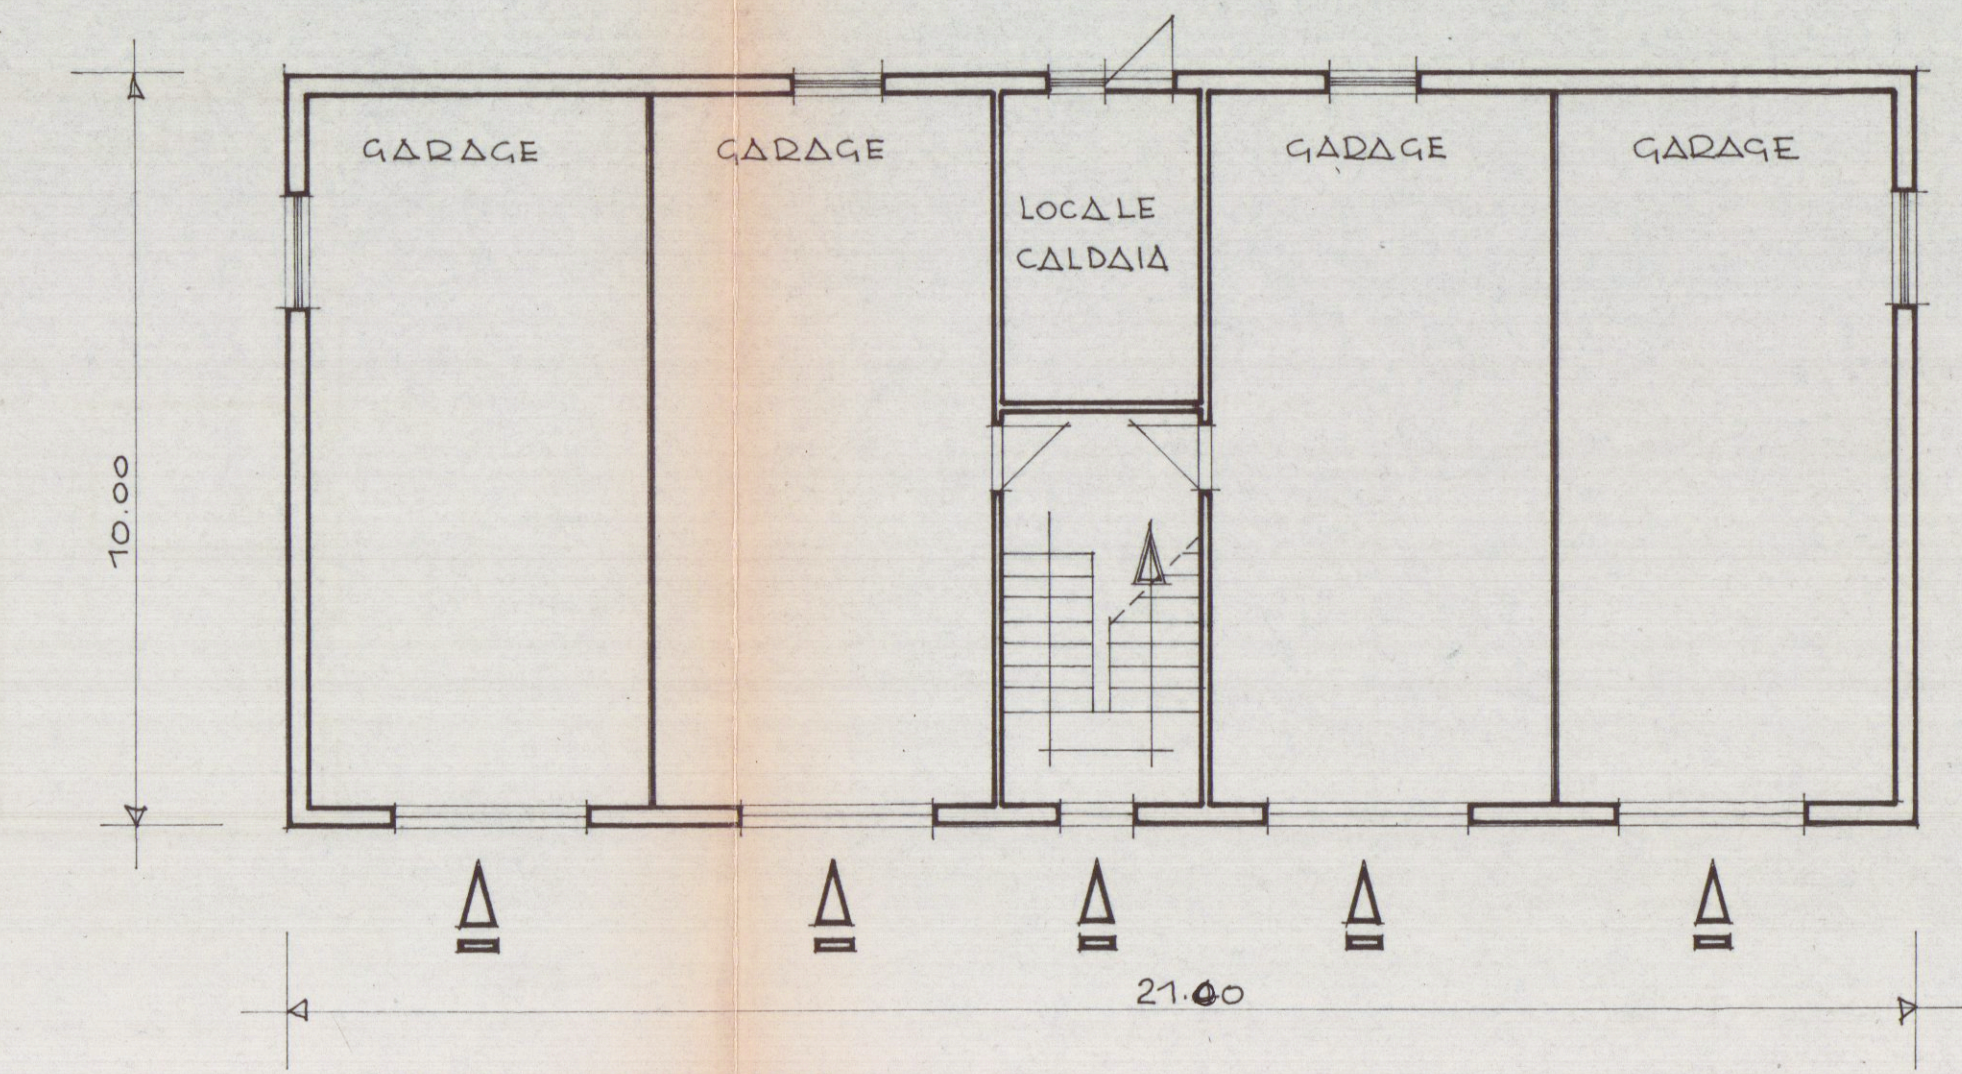


PIANTA SEMINTERRATO

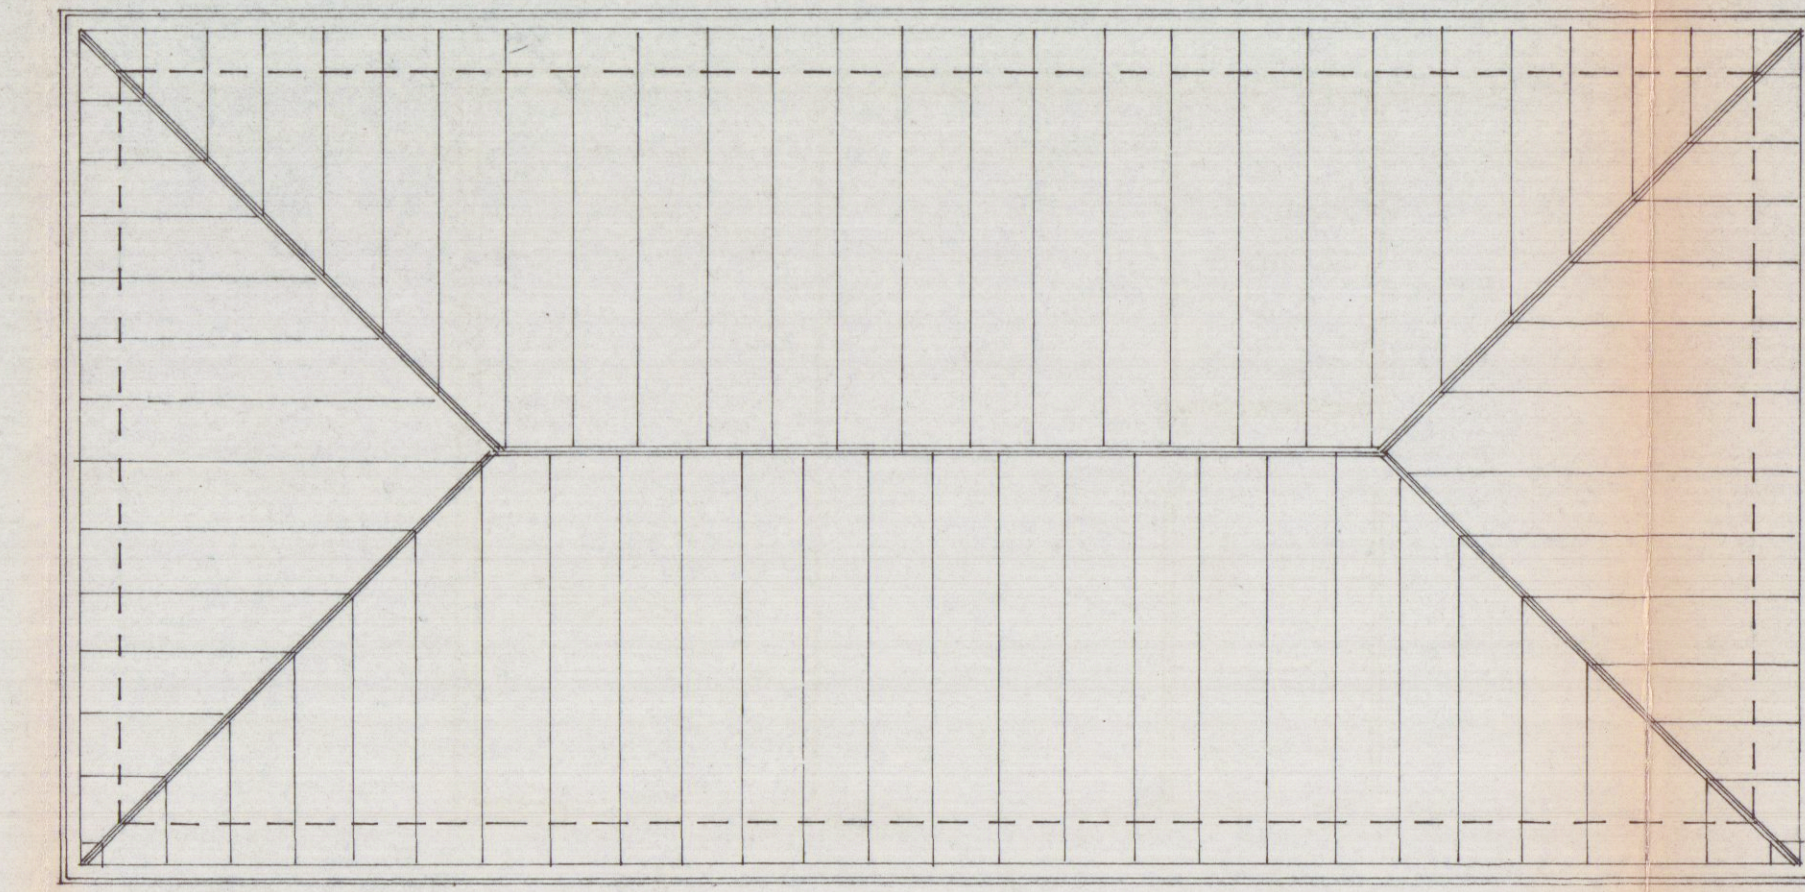

PIANTA COPERTURA

Servizio dei Conti Correnti Postali
Attestazione di un versamento
di L. 8.500
Lire 8500
eseguito da BARSÌ
PILADE
sul c/c N. 1/46840 intestato a:
BANCA NAZ. LAVORO - Filiale di Roma
O/ CASSA NAZ. PREVIDENZA
ASSISTENZA A FAVORE DEI GEOMETRI
(Contributo per Marche Giotto)
Via Barberini, 68 - Roma
Addi 11/2 1974
Bollo Honor. Coll. Ufficio eccettivo
A C/C POSTALI 4
N. CARRARA SUCC. 1
L'Ufficio Postale 4 FEB 74

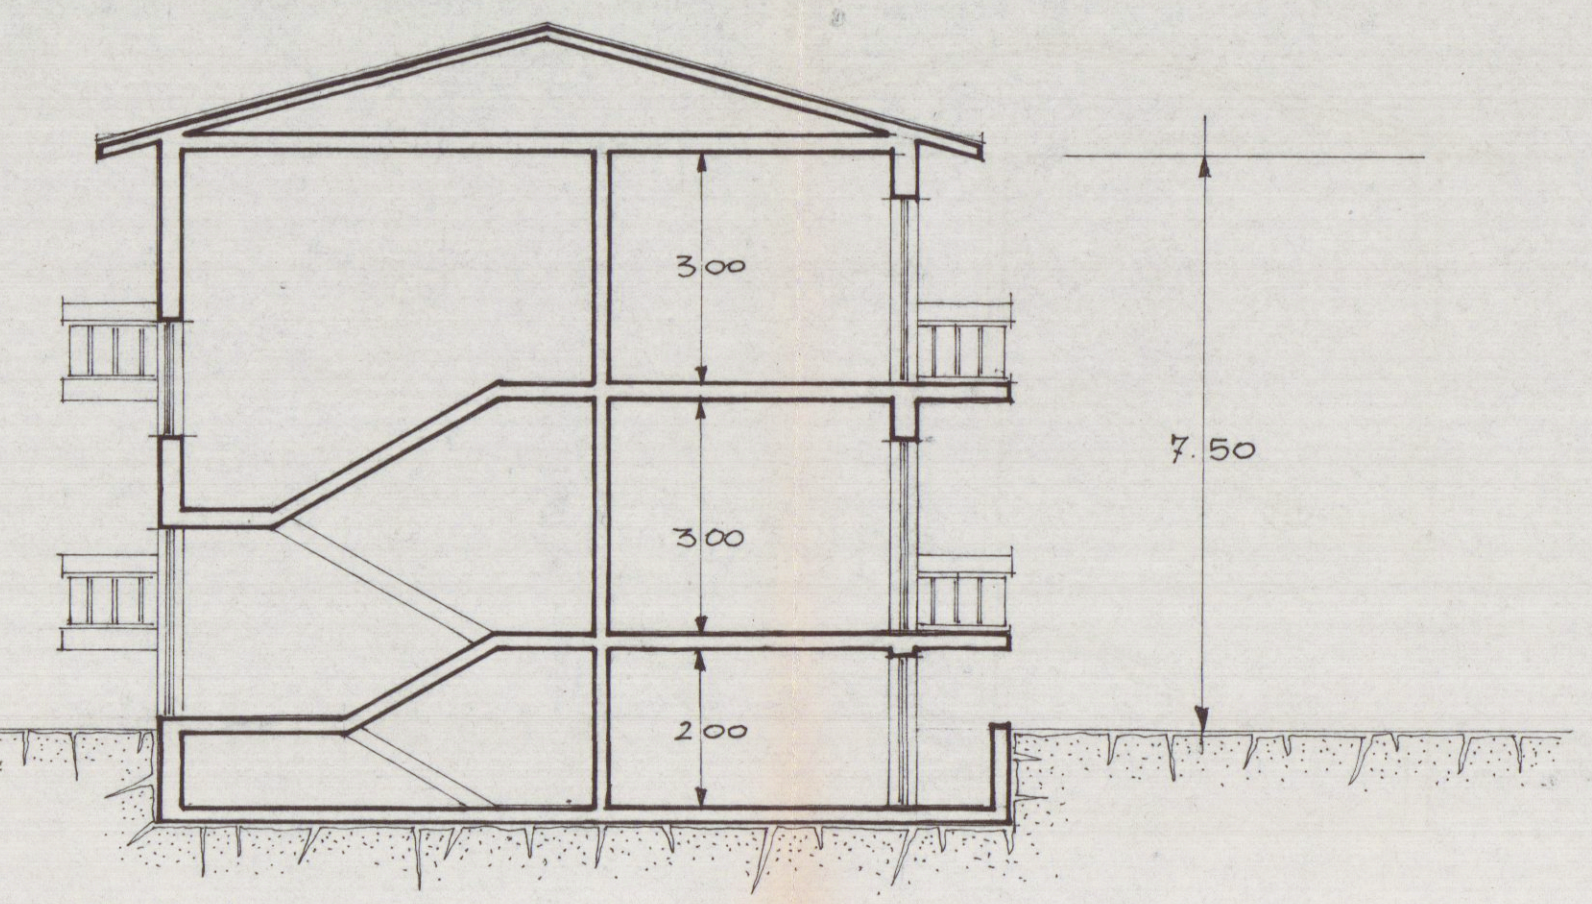

SEZIONE A-A