



1 SOLUZIONE SOSPESO

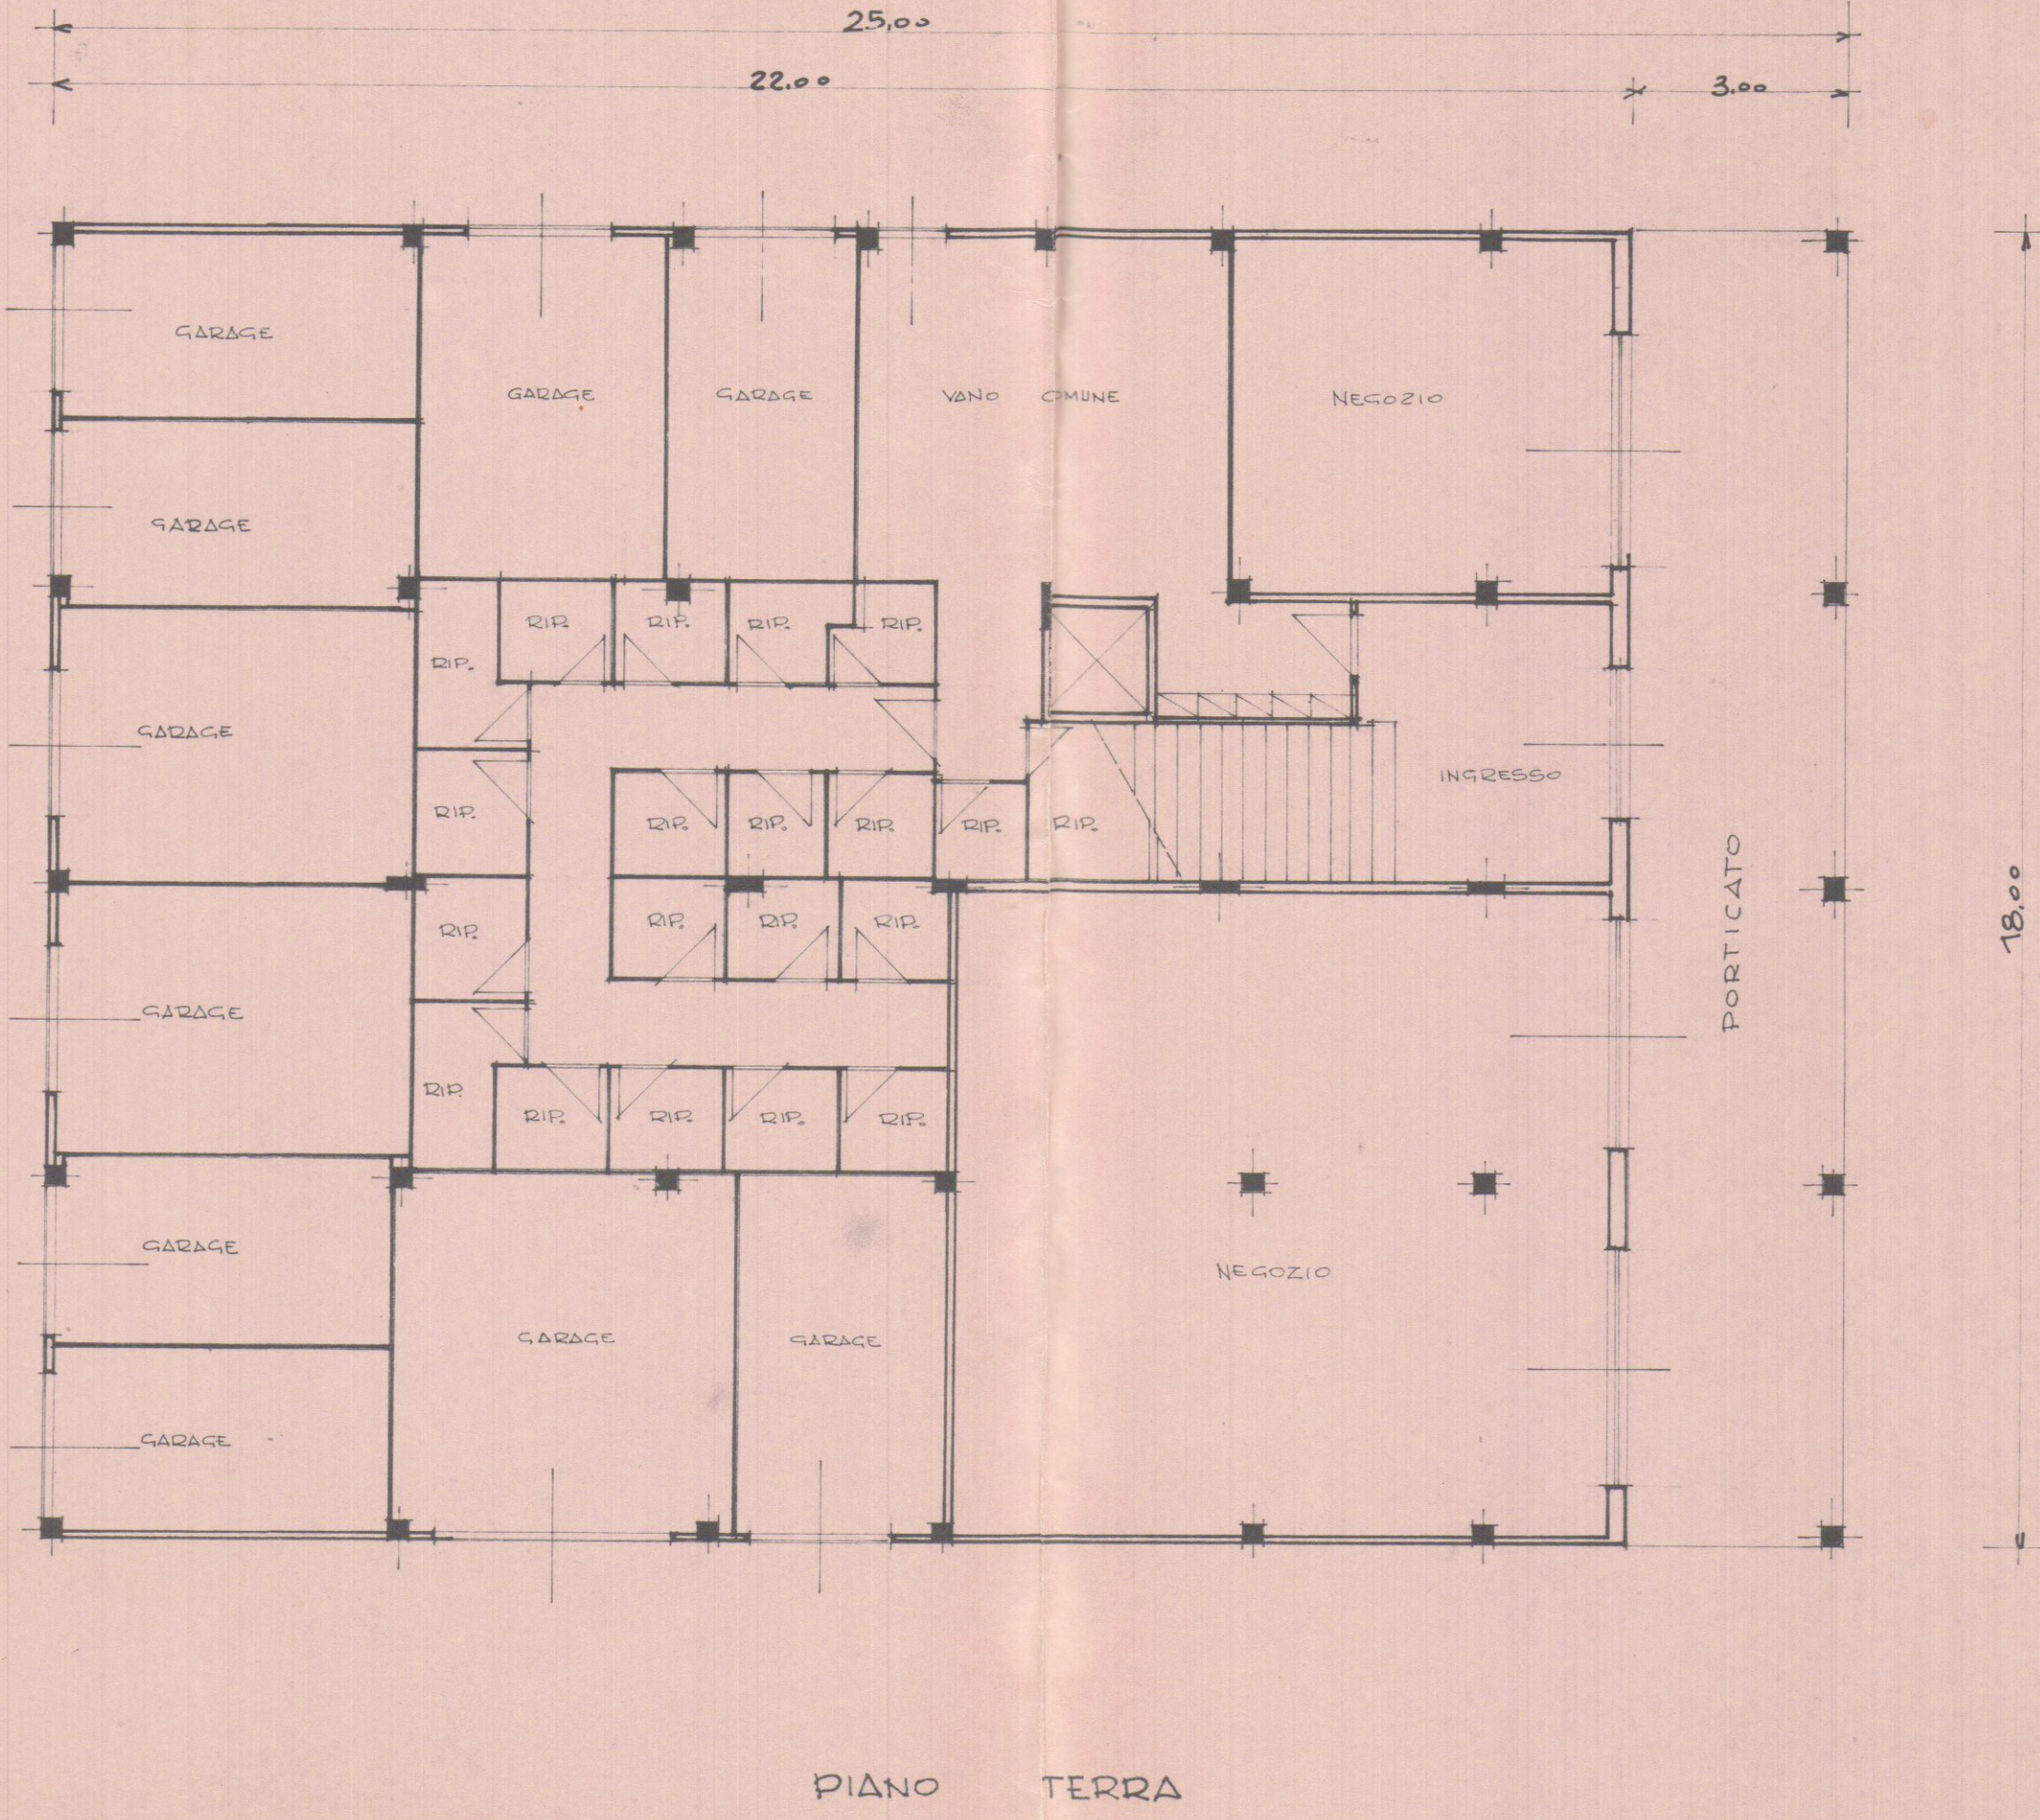


PIANO TERRA

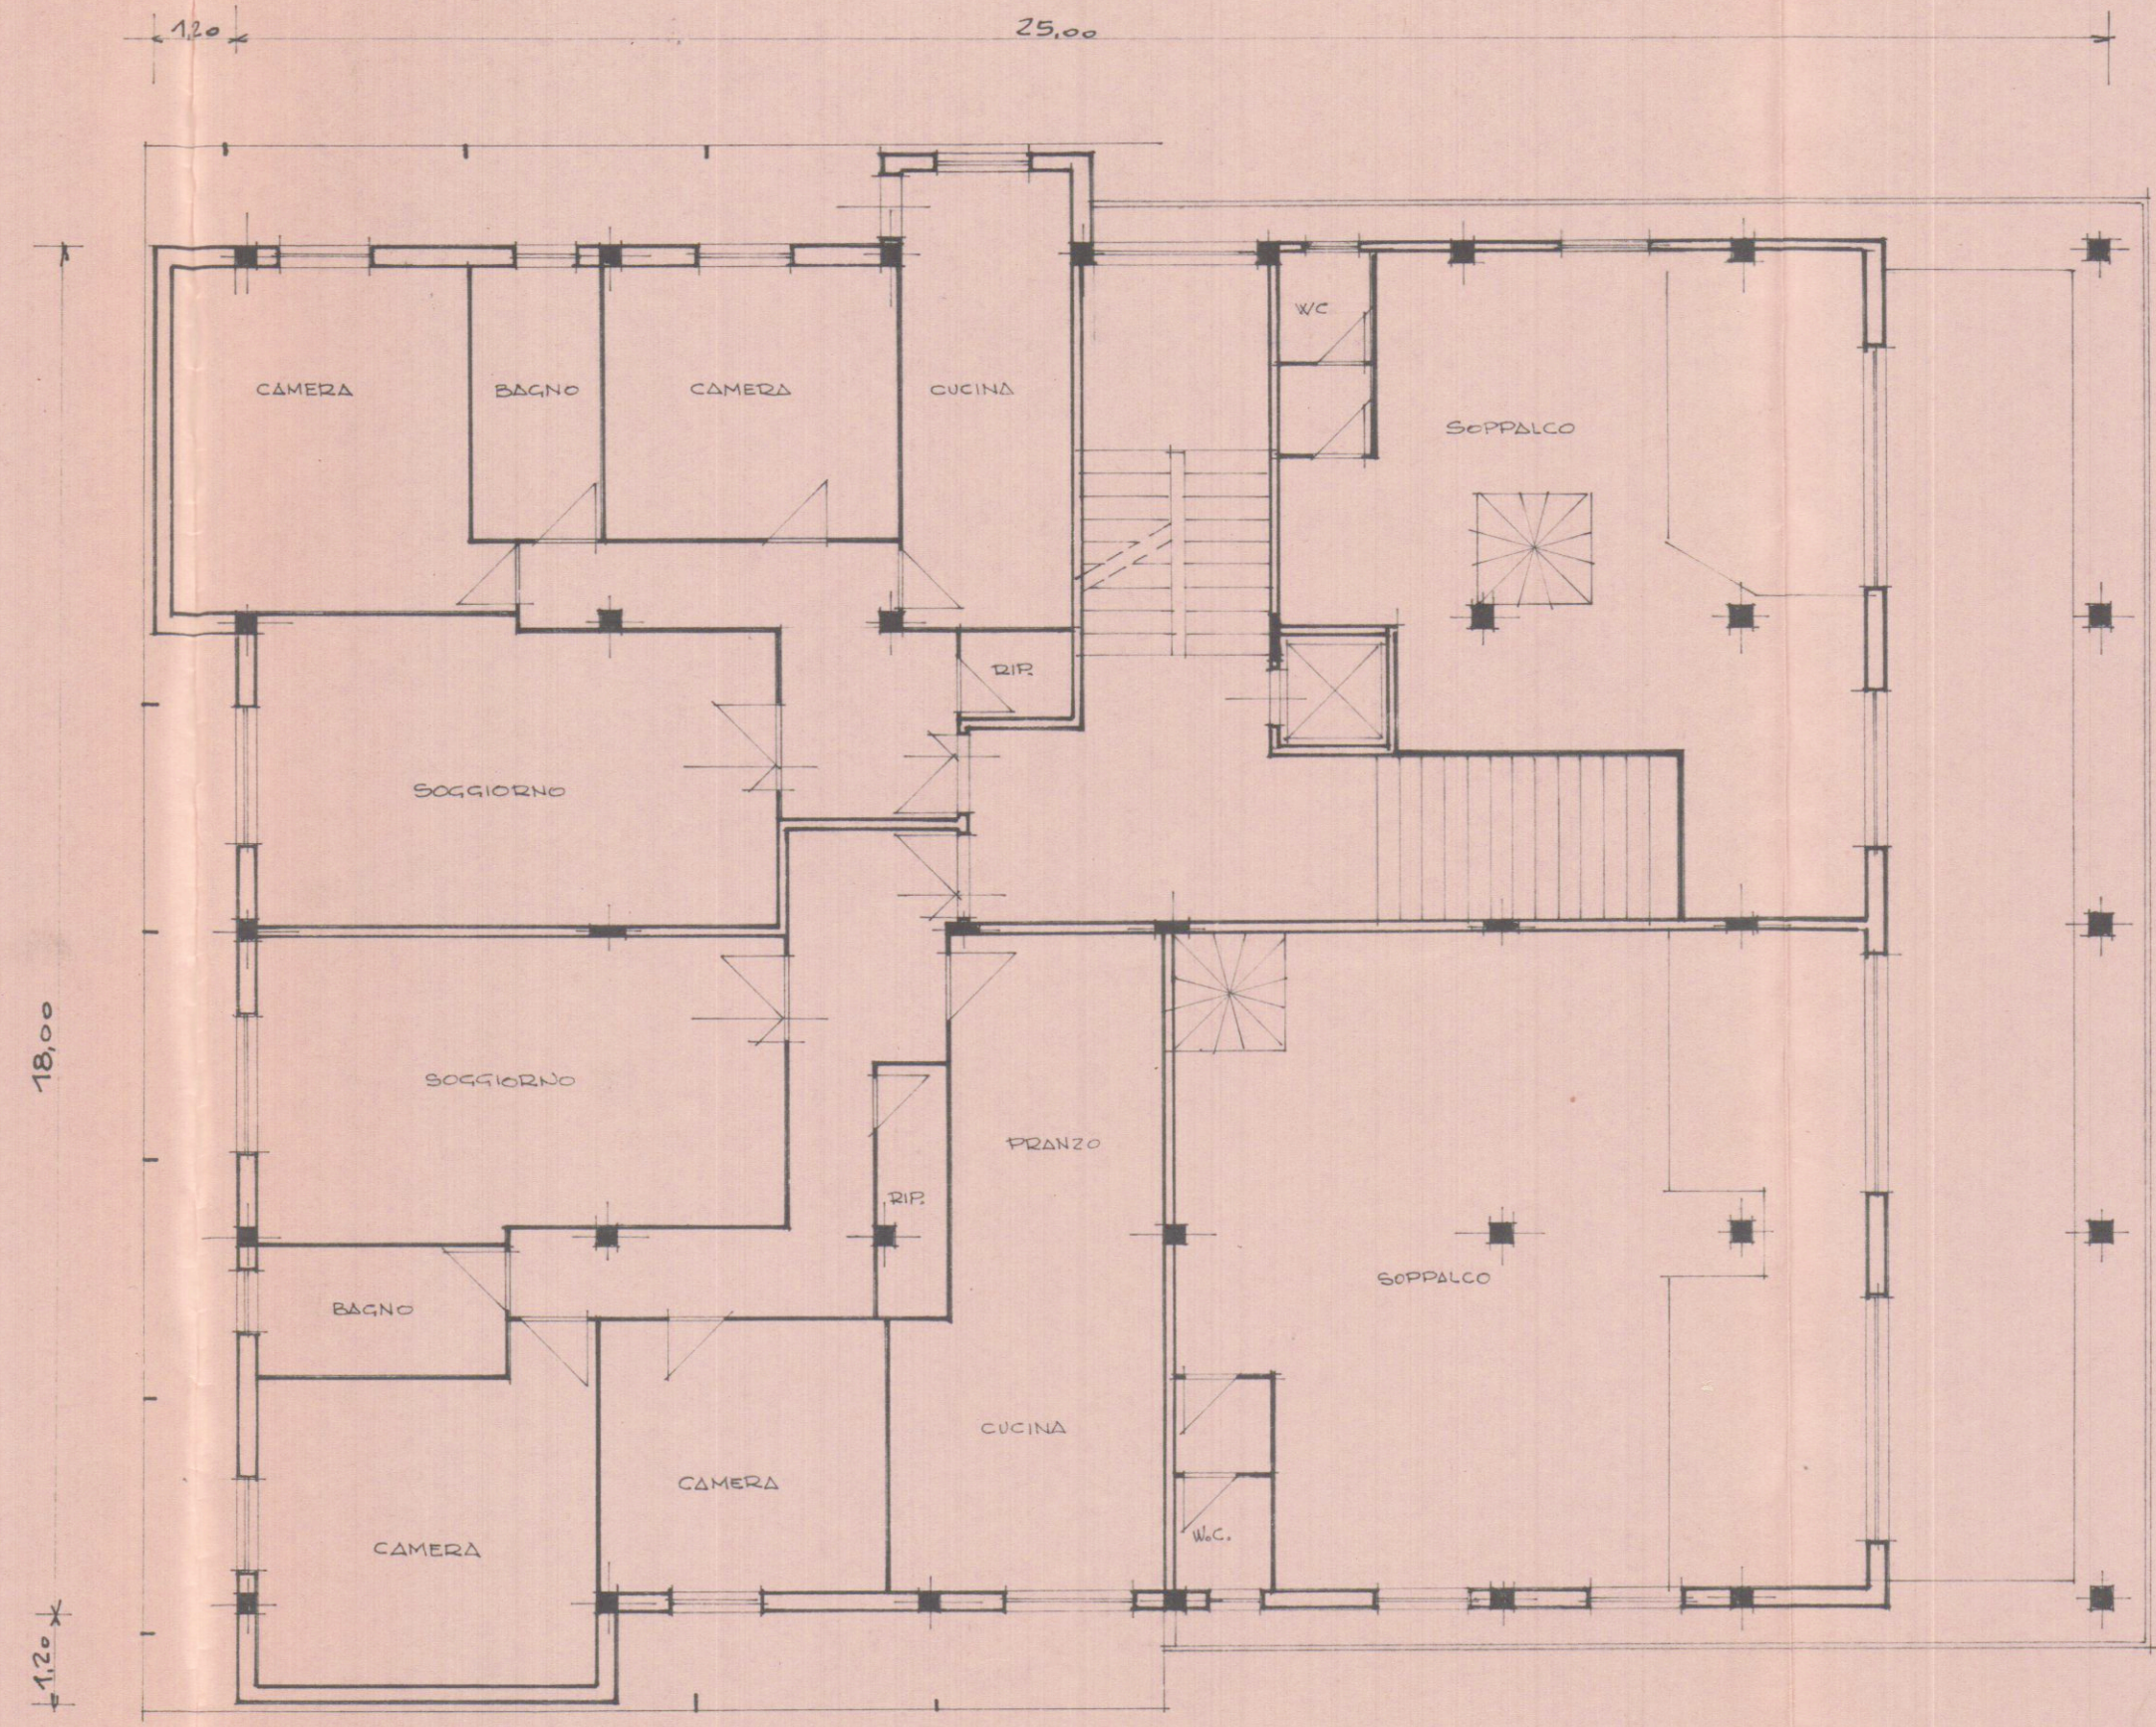

PIANO RIALZATO

17 AGO. 1972

DOTT. FRANCO MENCONI - ARCHITETTO Via M. D. Aurelio, 3 - Tel. 70325		B 2 Eug. Min.
DOTT. AL s.n.c. di BASSANI-MORETTI & C. Via M. D. Aurelio, 3 - Tel. 70325		PIANTE 1:100
EDIFICIO IN CONDOMINIO A MARINA DI CARRARA		10 AGO. 1972

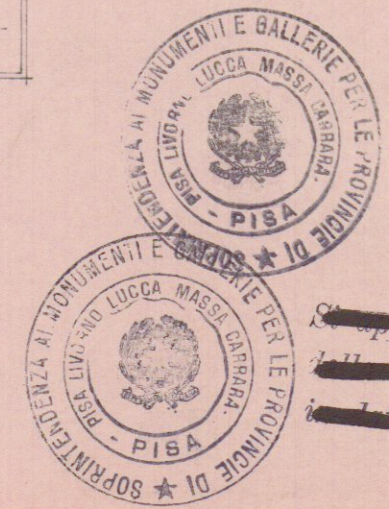

APPROVATO
IL SOPRINTENDENTE

17 OTT. 1973