



TAV. C

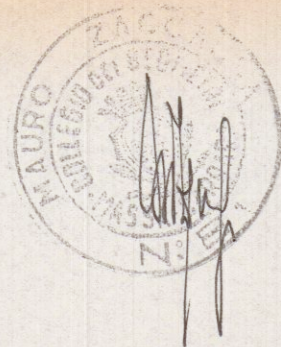


B

VARIANTE

SOSPESO

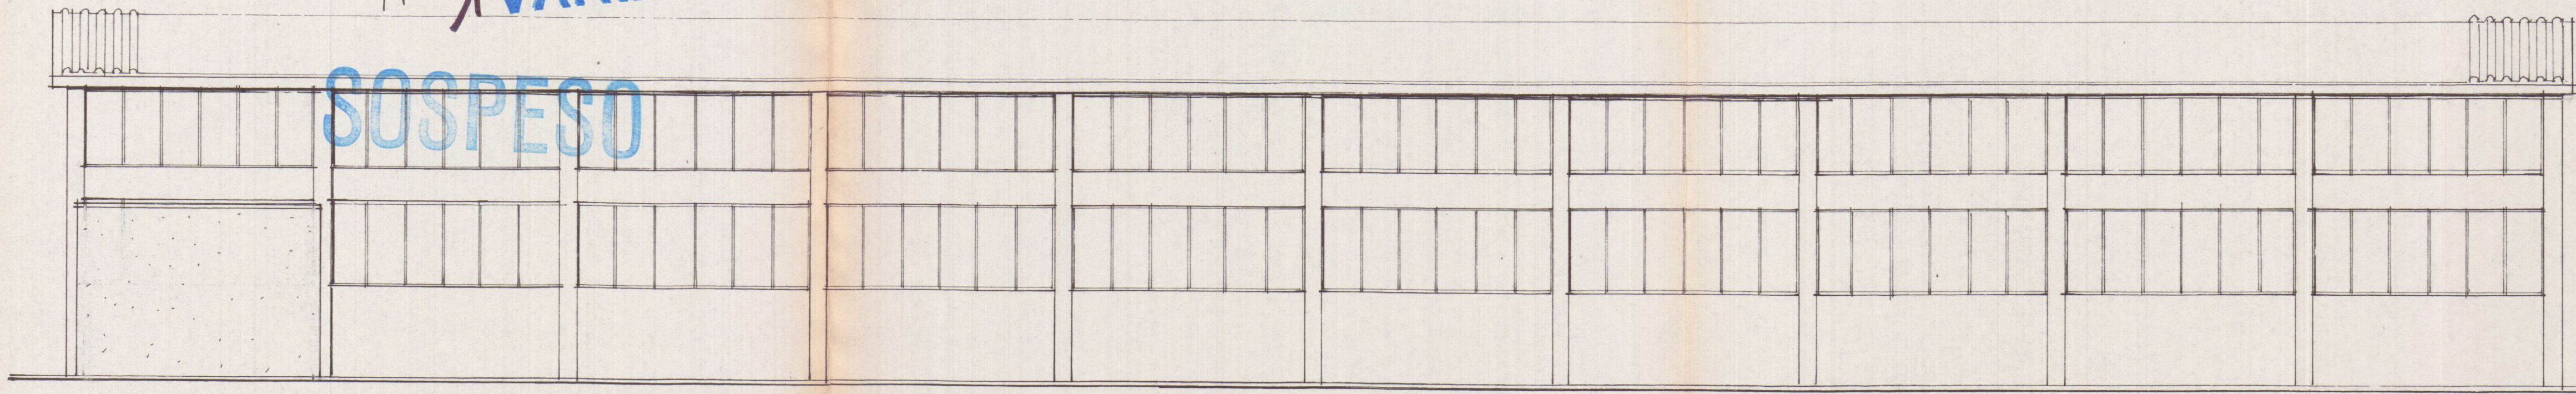

PROSPETTO SUD-OVEST

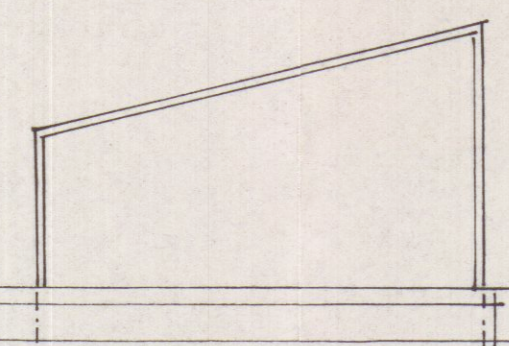

NTA PIANO COPERTURA